


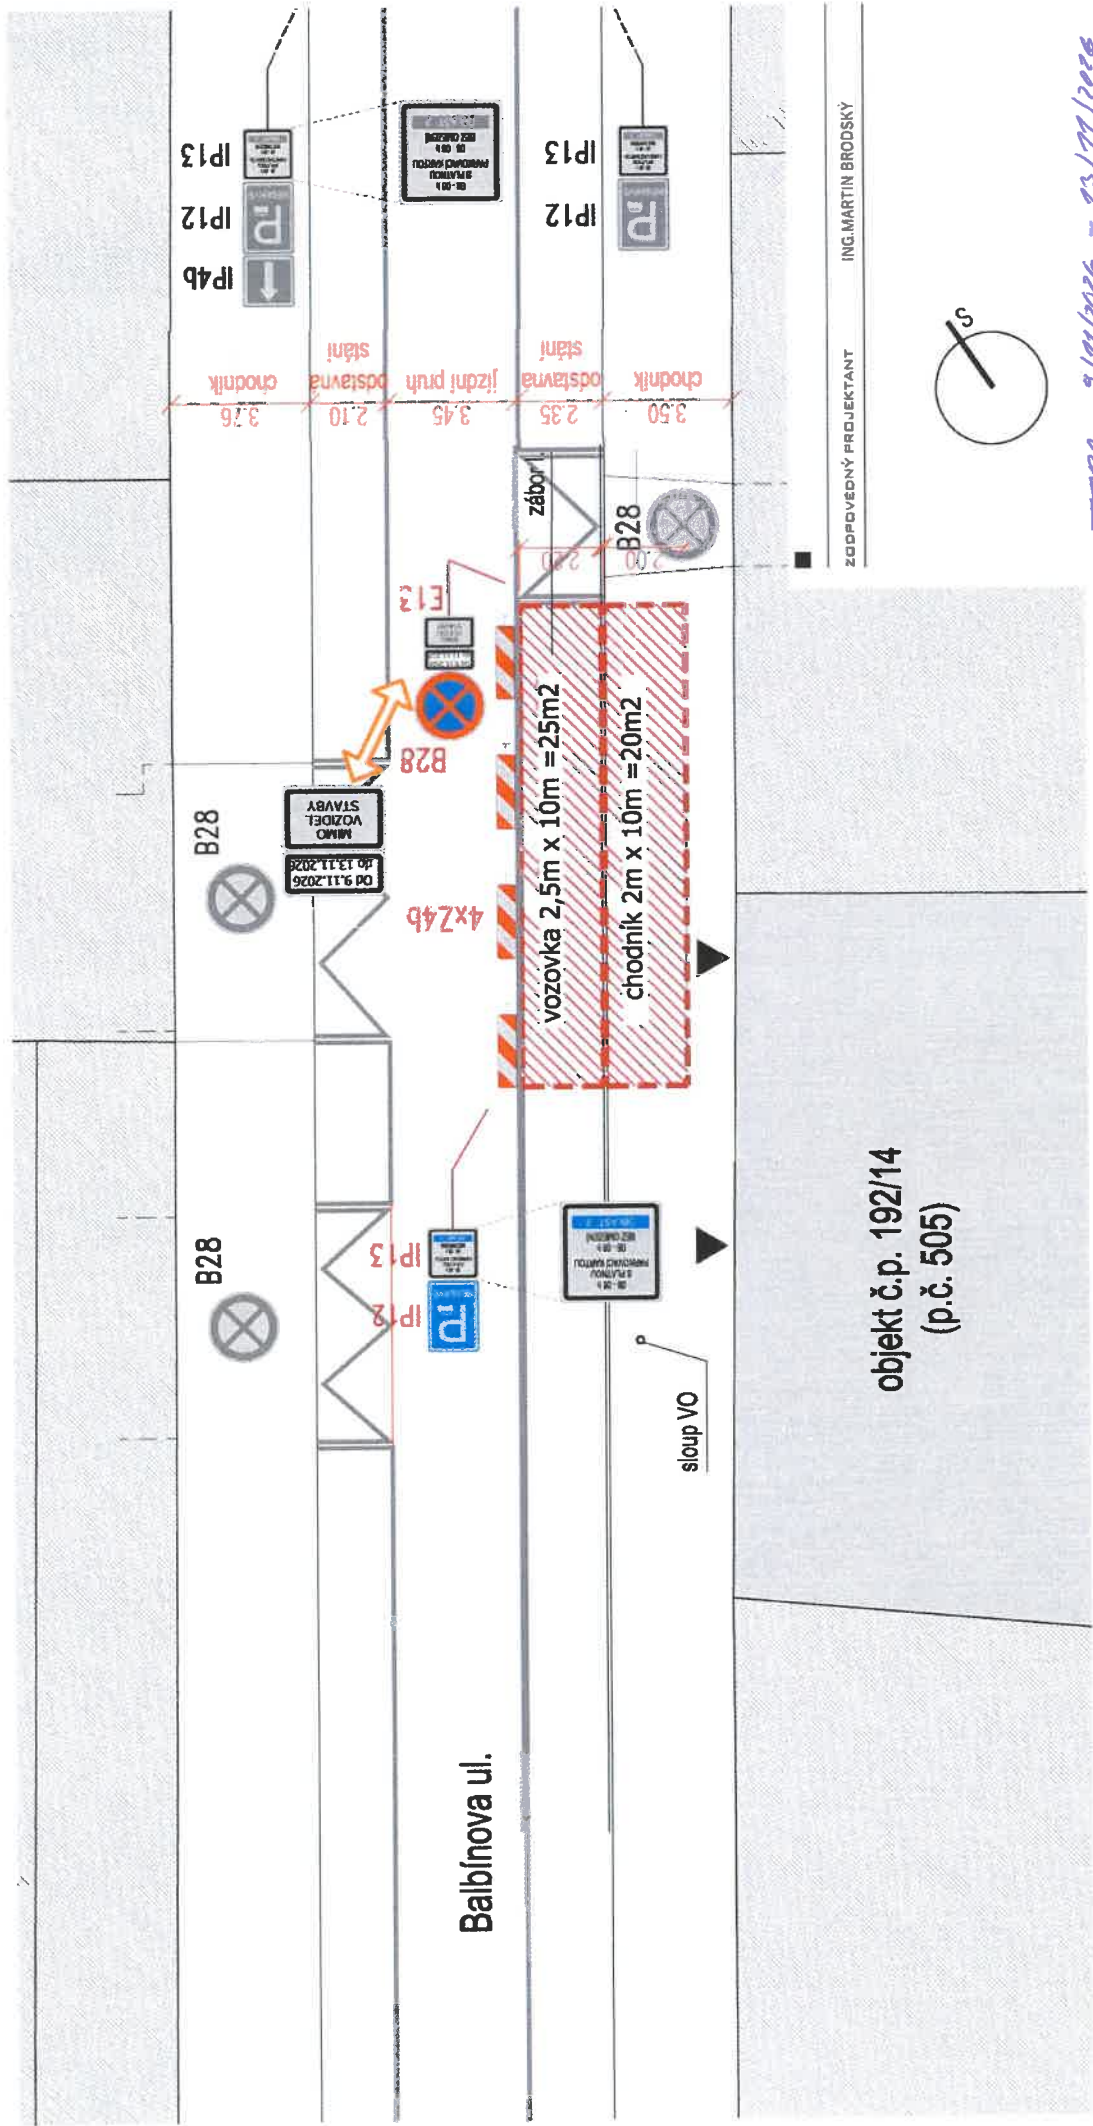

objekt č.p. 192/14
(p.č. 505)

■ LEGENDA

IP12 SVISLE ZNAČENÍ - STÁVAJÍCÍ

IP12 SVISLE ZNAČENÍ - PŘECHODNÁ UPRAVA PROVOZU

VODROVNÉ ZNAČENÍ - STÁVAJÍCÍ


OPRAVA DVORNI FASÁDY

AKCE	BALBÍNOVA 192/14, PRAHA 2 - VINOHRADY
MÍSTO	ING. HELENA BRODSKÁ
INVESTOR	RUMUNSKÁ 22/2B, PRAHA 2 - VINOHRADY
ARCHITEKT / PROJEKT. ČÁSTI	ING. MARTIN BRODSKÝ
DATUM	7/2026
VÝKRES	SITUACE DIO
01	MĚŘÍTKO 1 : 200

ETAPA 3/11/2026 - 13/11/2026

■ DOČASNÝ ZÁBOR BALBÍNOVA 192/14

ZODPOVĚDNÝ PROJEKTANT ING. MARTIN BRODSKÝ

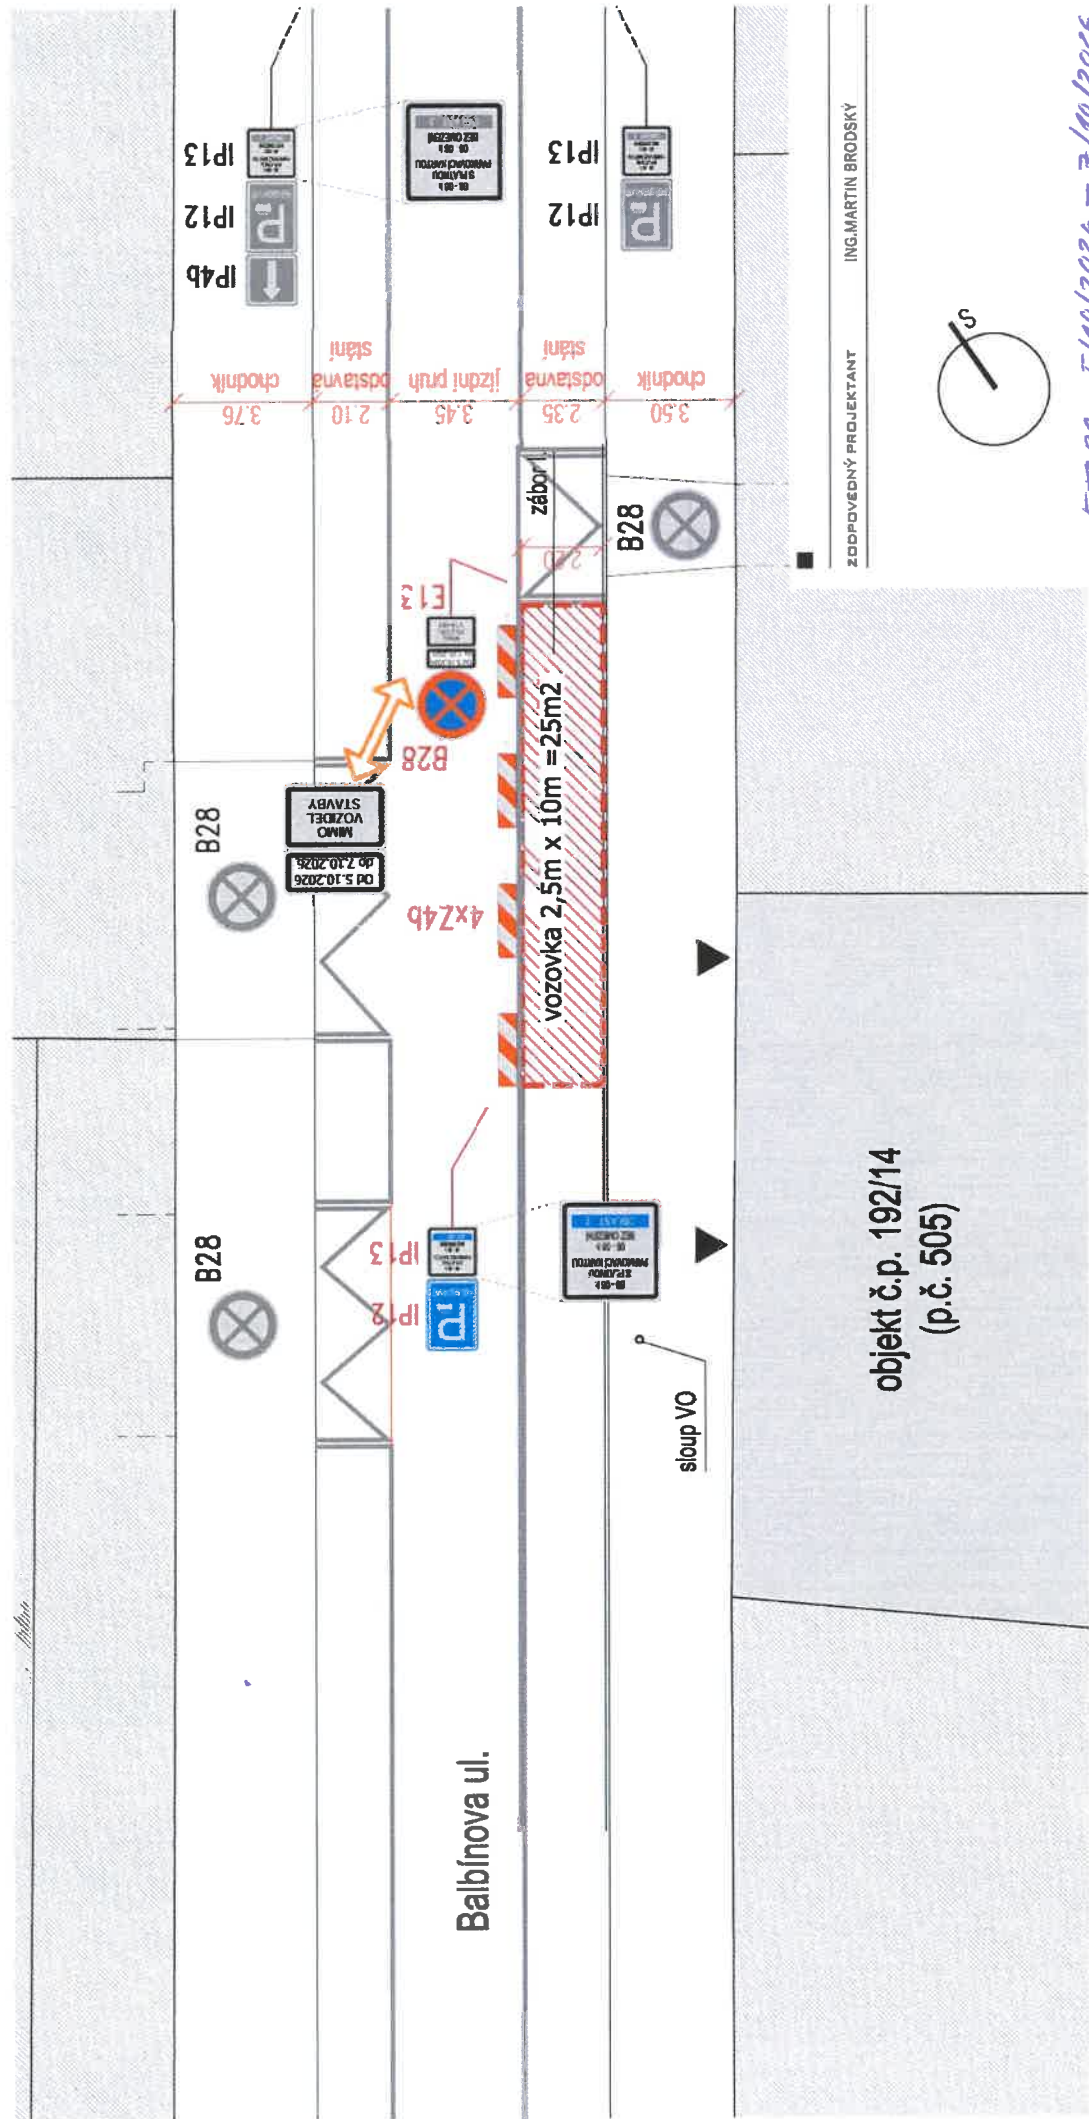

objekt č.p. 192/14
(p.č. 505)

LEGENDA

IP12 SVISLE ZNAČENÍ - STÁVAJÍCÍ

IP12 SVISLE ZNAČENÍ - PŘECHODNÁ ÚPRAVA PROVOZU


VODROVNĚ ZNAČENÍ - STÁVAJÍCÍ

AKCE	OPRAVA DVORNÍ FASÁDY
MÍSTO	BALBÍNOVA 192/14, PRAHA 2 - VINOHRADY
INVESTOR	ING. HELENA BRODSKÁ
ARCHITEKT / PROJEKT. ČÁSTI	RUMUNSKÁ 23/28, PRAHA 2 - VINOHRADY
DATUM	7/2026
VÝKRES	SITUACE D10
01	MĚŘÍTKO 1 : 200

ETAPA 5/10/2026 - 7/10/2026

DOČASNÝ ZÁBOR BALBÍNOVA 192/14

ZODPOVĚDNÝ PROJEKTANT ING. MARTIN BRODSKÝ

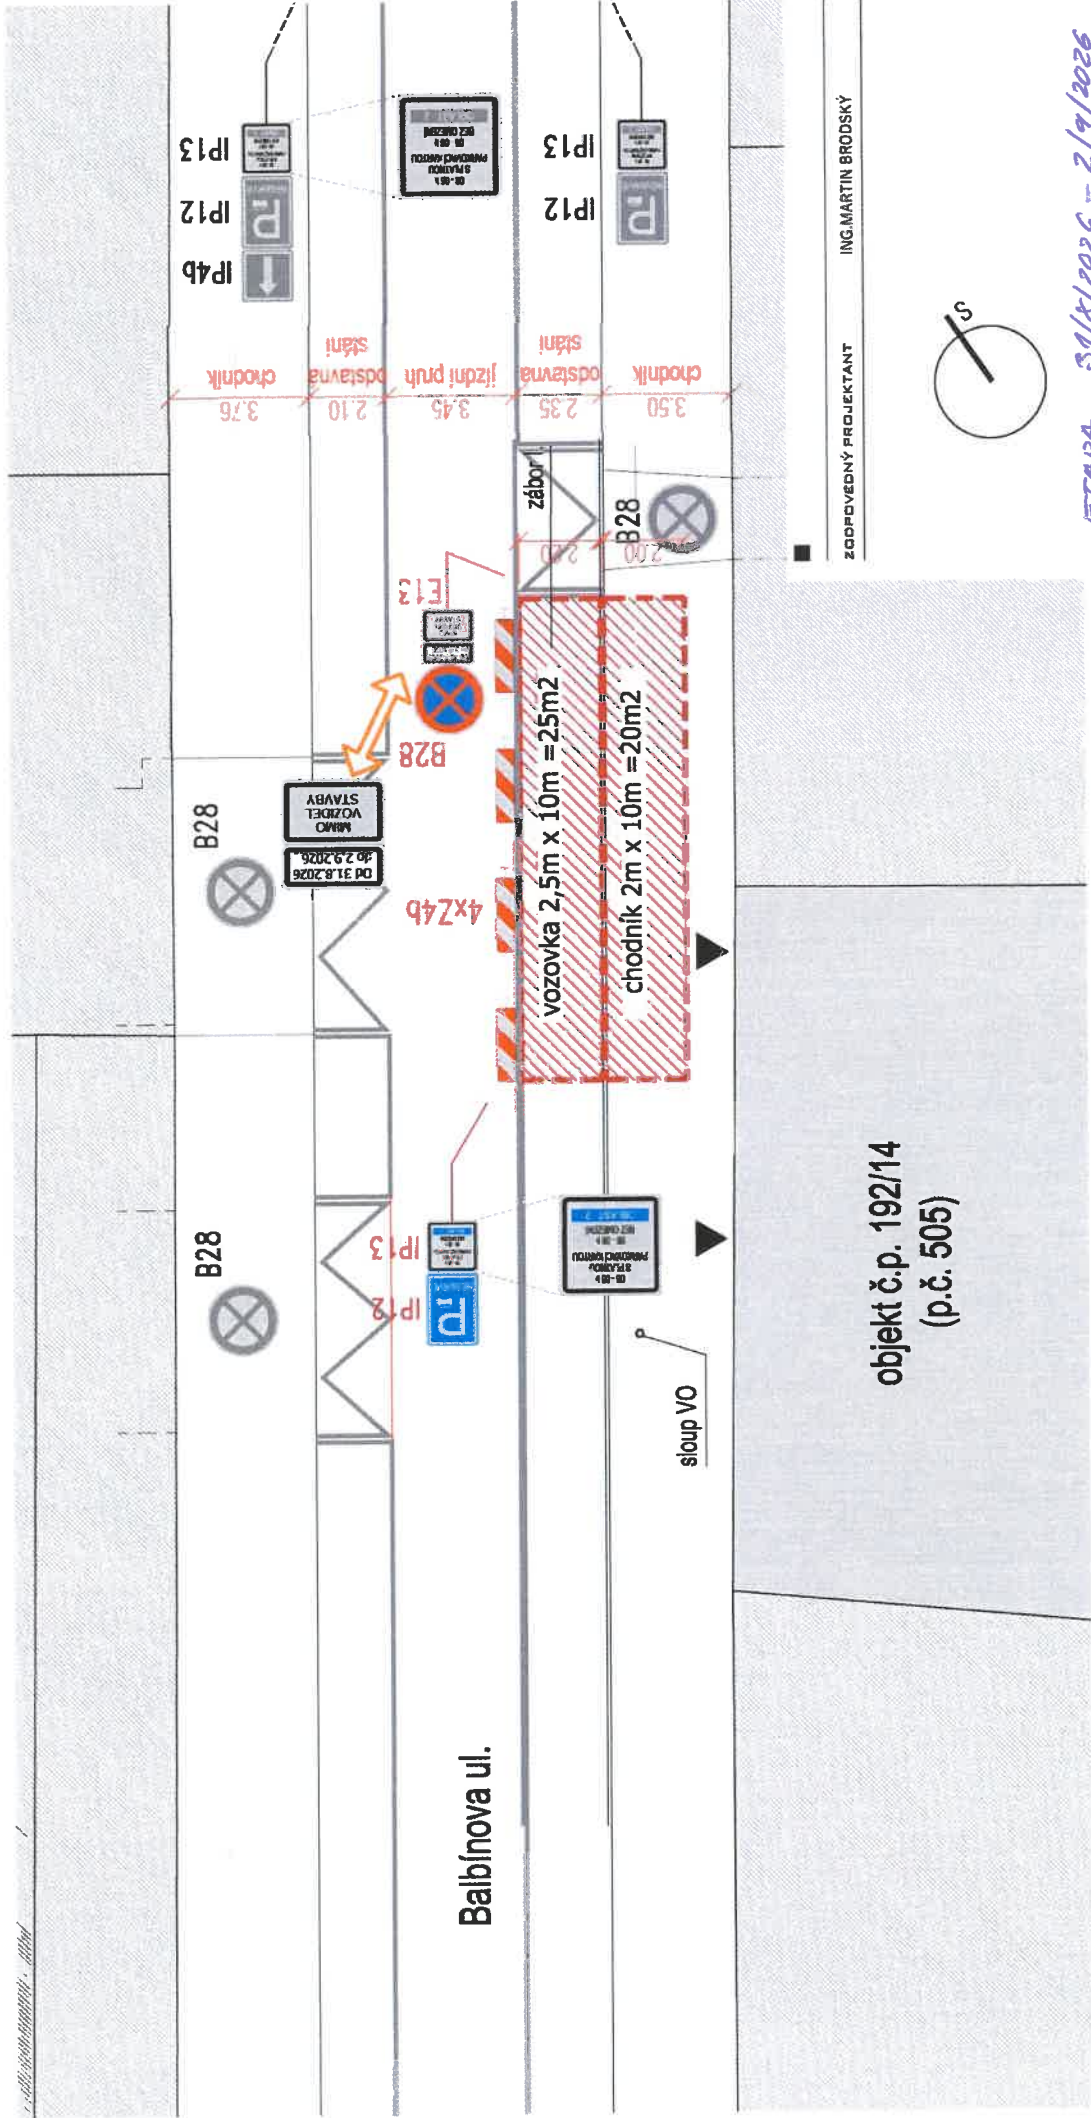

ZODPOVĚDNÝ PROJEKTANT ING. MARTIN BRODSKÝ



ETAPA 51/8/2026 - 2/9/2026

DOČASNÝ ZÁBOR BALBÍNOVA 192/14

LEGENDA

IP12 SVISLE ZNAČENÍ - STÁVAJÍCÍ

IP12 SVISLE ZNAČENÍ - PŘECHODNÁ UPRAVA PROVOZU

VODROVNĚ ZNAČENÍ - STÁVAJÍCÍ

OPRAVA DVORNI FASÁDY

AKCE	BALBÍNOVA 192/14, PRAHA 2 - VINOHRADY
MÍSTO	ING. HELENA BRODSKÁ
INVESTOR	RUMUNSKÁ 22/2B, PRAHA 2 - VINOHRADY
ARCHITEKT / PROJEKT. ČÁSTI	ING. MARTIN BRODSKÝ
DATUM	7/2026
VÝKRES	SITUACE D10
01	MĚŘÍTKO 1 : 200