
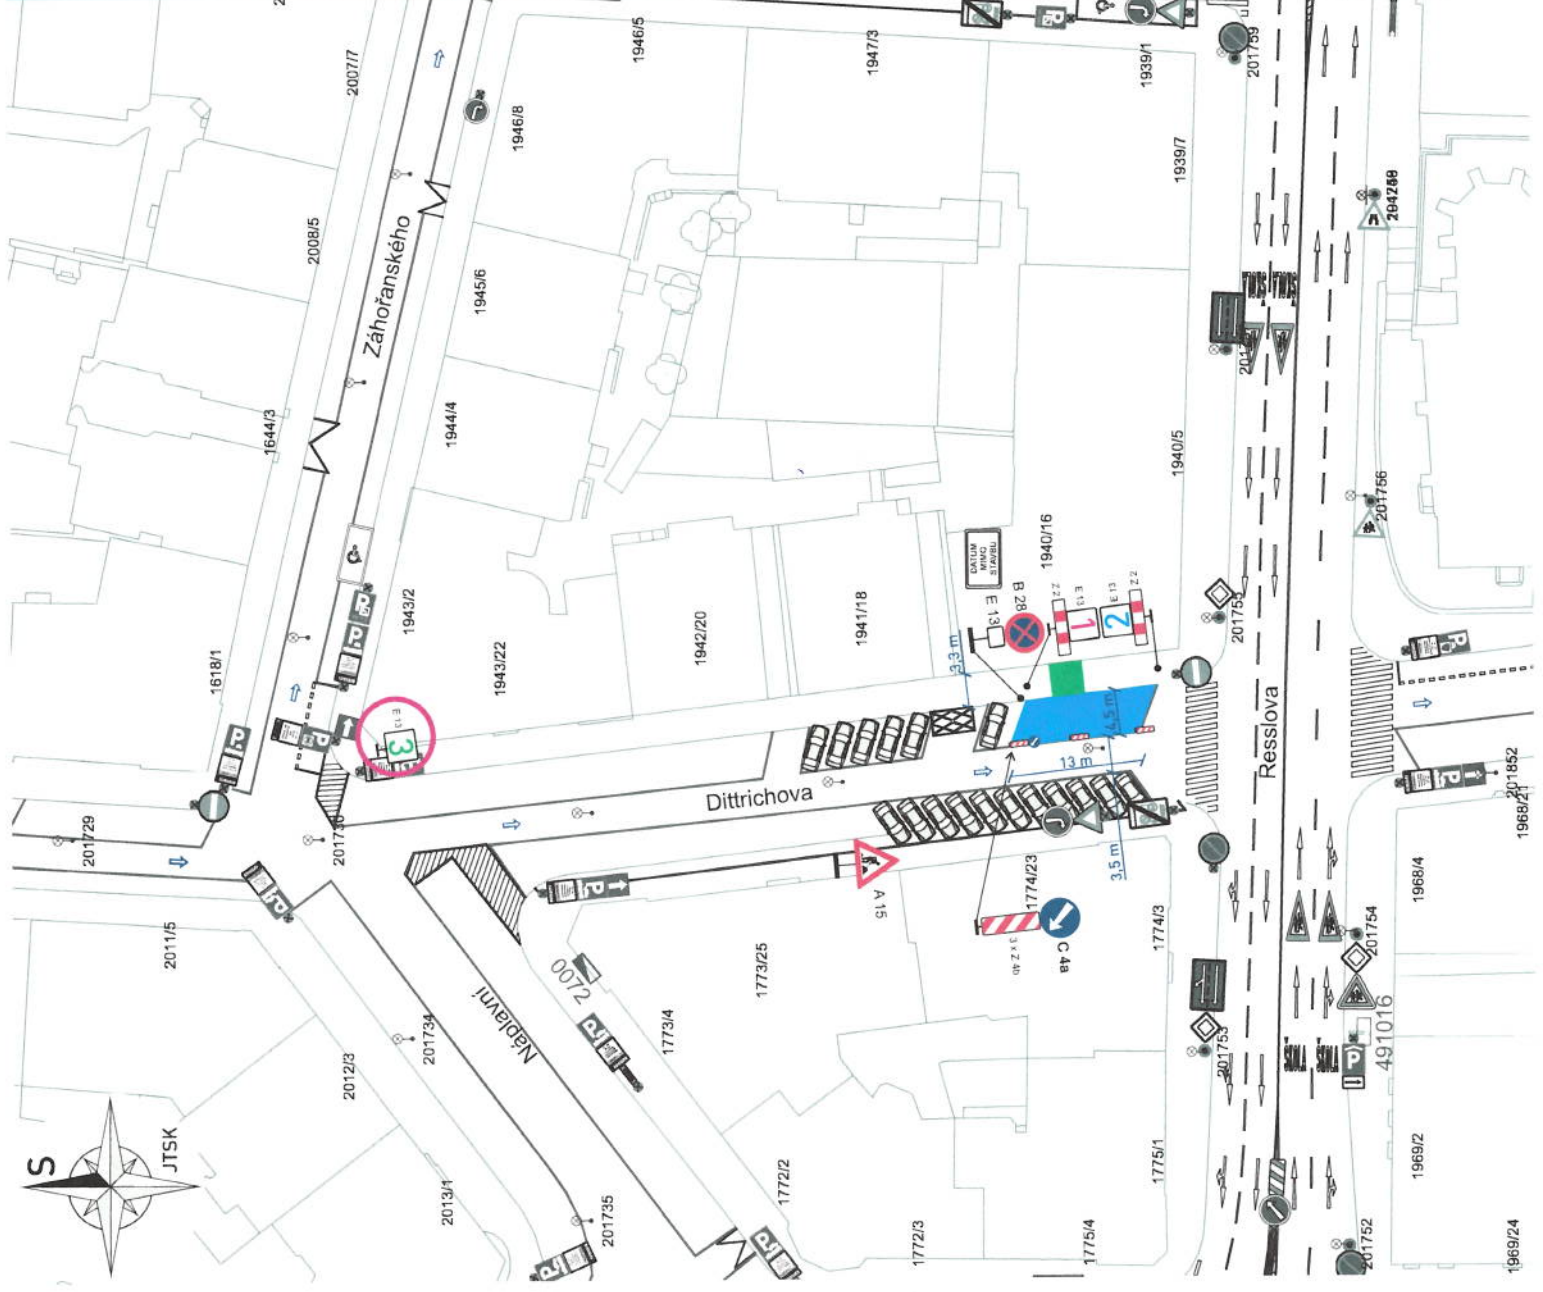


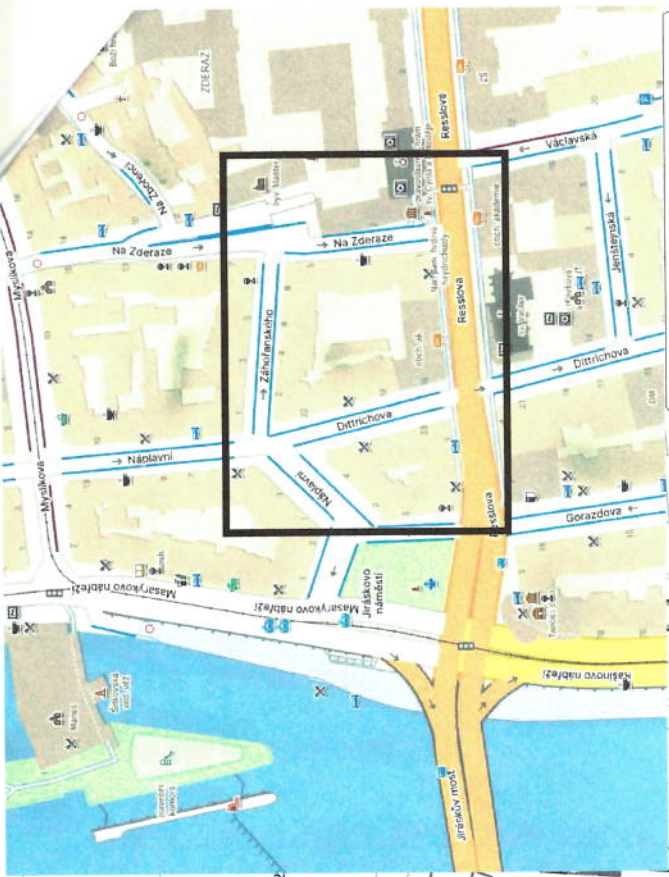

**Legenda:**

|  |                                                    |
|--|----------------------------------------------------|
|  | Stálající dopravní značení                         |
|  | Provizorní dopravní značení                        |
|  | Chodník uzavřen                                    |
|  | Chodník uzavřen, přejděte na druhou stranu         |
|  | Chodník po 60 m uzavřen, přejděte na druhou stranu |
|  | E13: datum záboru MIMO STAVBU                      |
|  | Zábor parkovacích míst 13 x 4,5 m                  |
|  | Zábor chodník 3,3 x 3,3 m                          |
|  | Sloup veřejného osvětlení                          |

**ZABOR BUDE OHRAZEN**

**ZNÁČKY B 28 BUDOU OSAZENY 7 DNÍ PŘED S VYZNAČENÝM DATUM PLATNOSTI ZÁKAZU**

**OBEDNATEL / INVESTOR, STAVBU PROVADÍ:**  
AD02 Praha - dopravní značení s.r.o.  
Adresa: Praha 2, Na Zderaze 102  
Tel.: 402 228 027  
Fax: 402 228 027  
www.ad02.cz  
info@ad02.cz

**VYPRACOVAL:**  
Milan Huňat  
Československá akademie obchodní příspěvková organizace  
Poradenství v oblasti dopravy  
726 447 156, info@huhat.cz

**MĚSTO:** Praha 2  
**ČÁST:** Nové Město  
**STAVBA:** Československá akademie obchodní, střední odborná škola, Resslova 5, Praha 2  
**AKCE:** ZABOR STAVBY V ULICI DITTRICHOVA

**OBJEKT / ČÁST:** SITUACE DIO

**MĚŘÍTKO:** 1:500  
**FORMÁT:** A3  
**DATA:** 27.05.2026  
**STUPEŇ:** DIR

**1.1**