

Klad situací dopravního značení
nasávací oblasti D11 v úseku
Jaroměř-státní hranice

Podkladová mapa: © TopGis s.r.o.

Legenda:



Situace dopravního značení:

- přehledové situace v měřítku 1 : 25 000
- detailní situace značení ve vybraných městech v měřítku 1 : 5000


hranice ORP

Pozemní komunikace:

- 134 - MÚK Střítež
- nový úsek D11 s MÚK
- dálnice D11 - stávající a budovaná
- silnice I. třídy - stávající a budovaná
- silnice II. třídy - stávající a budovaná
- silnice III. třídy

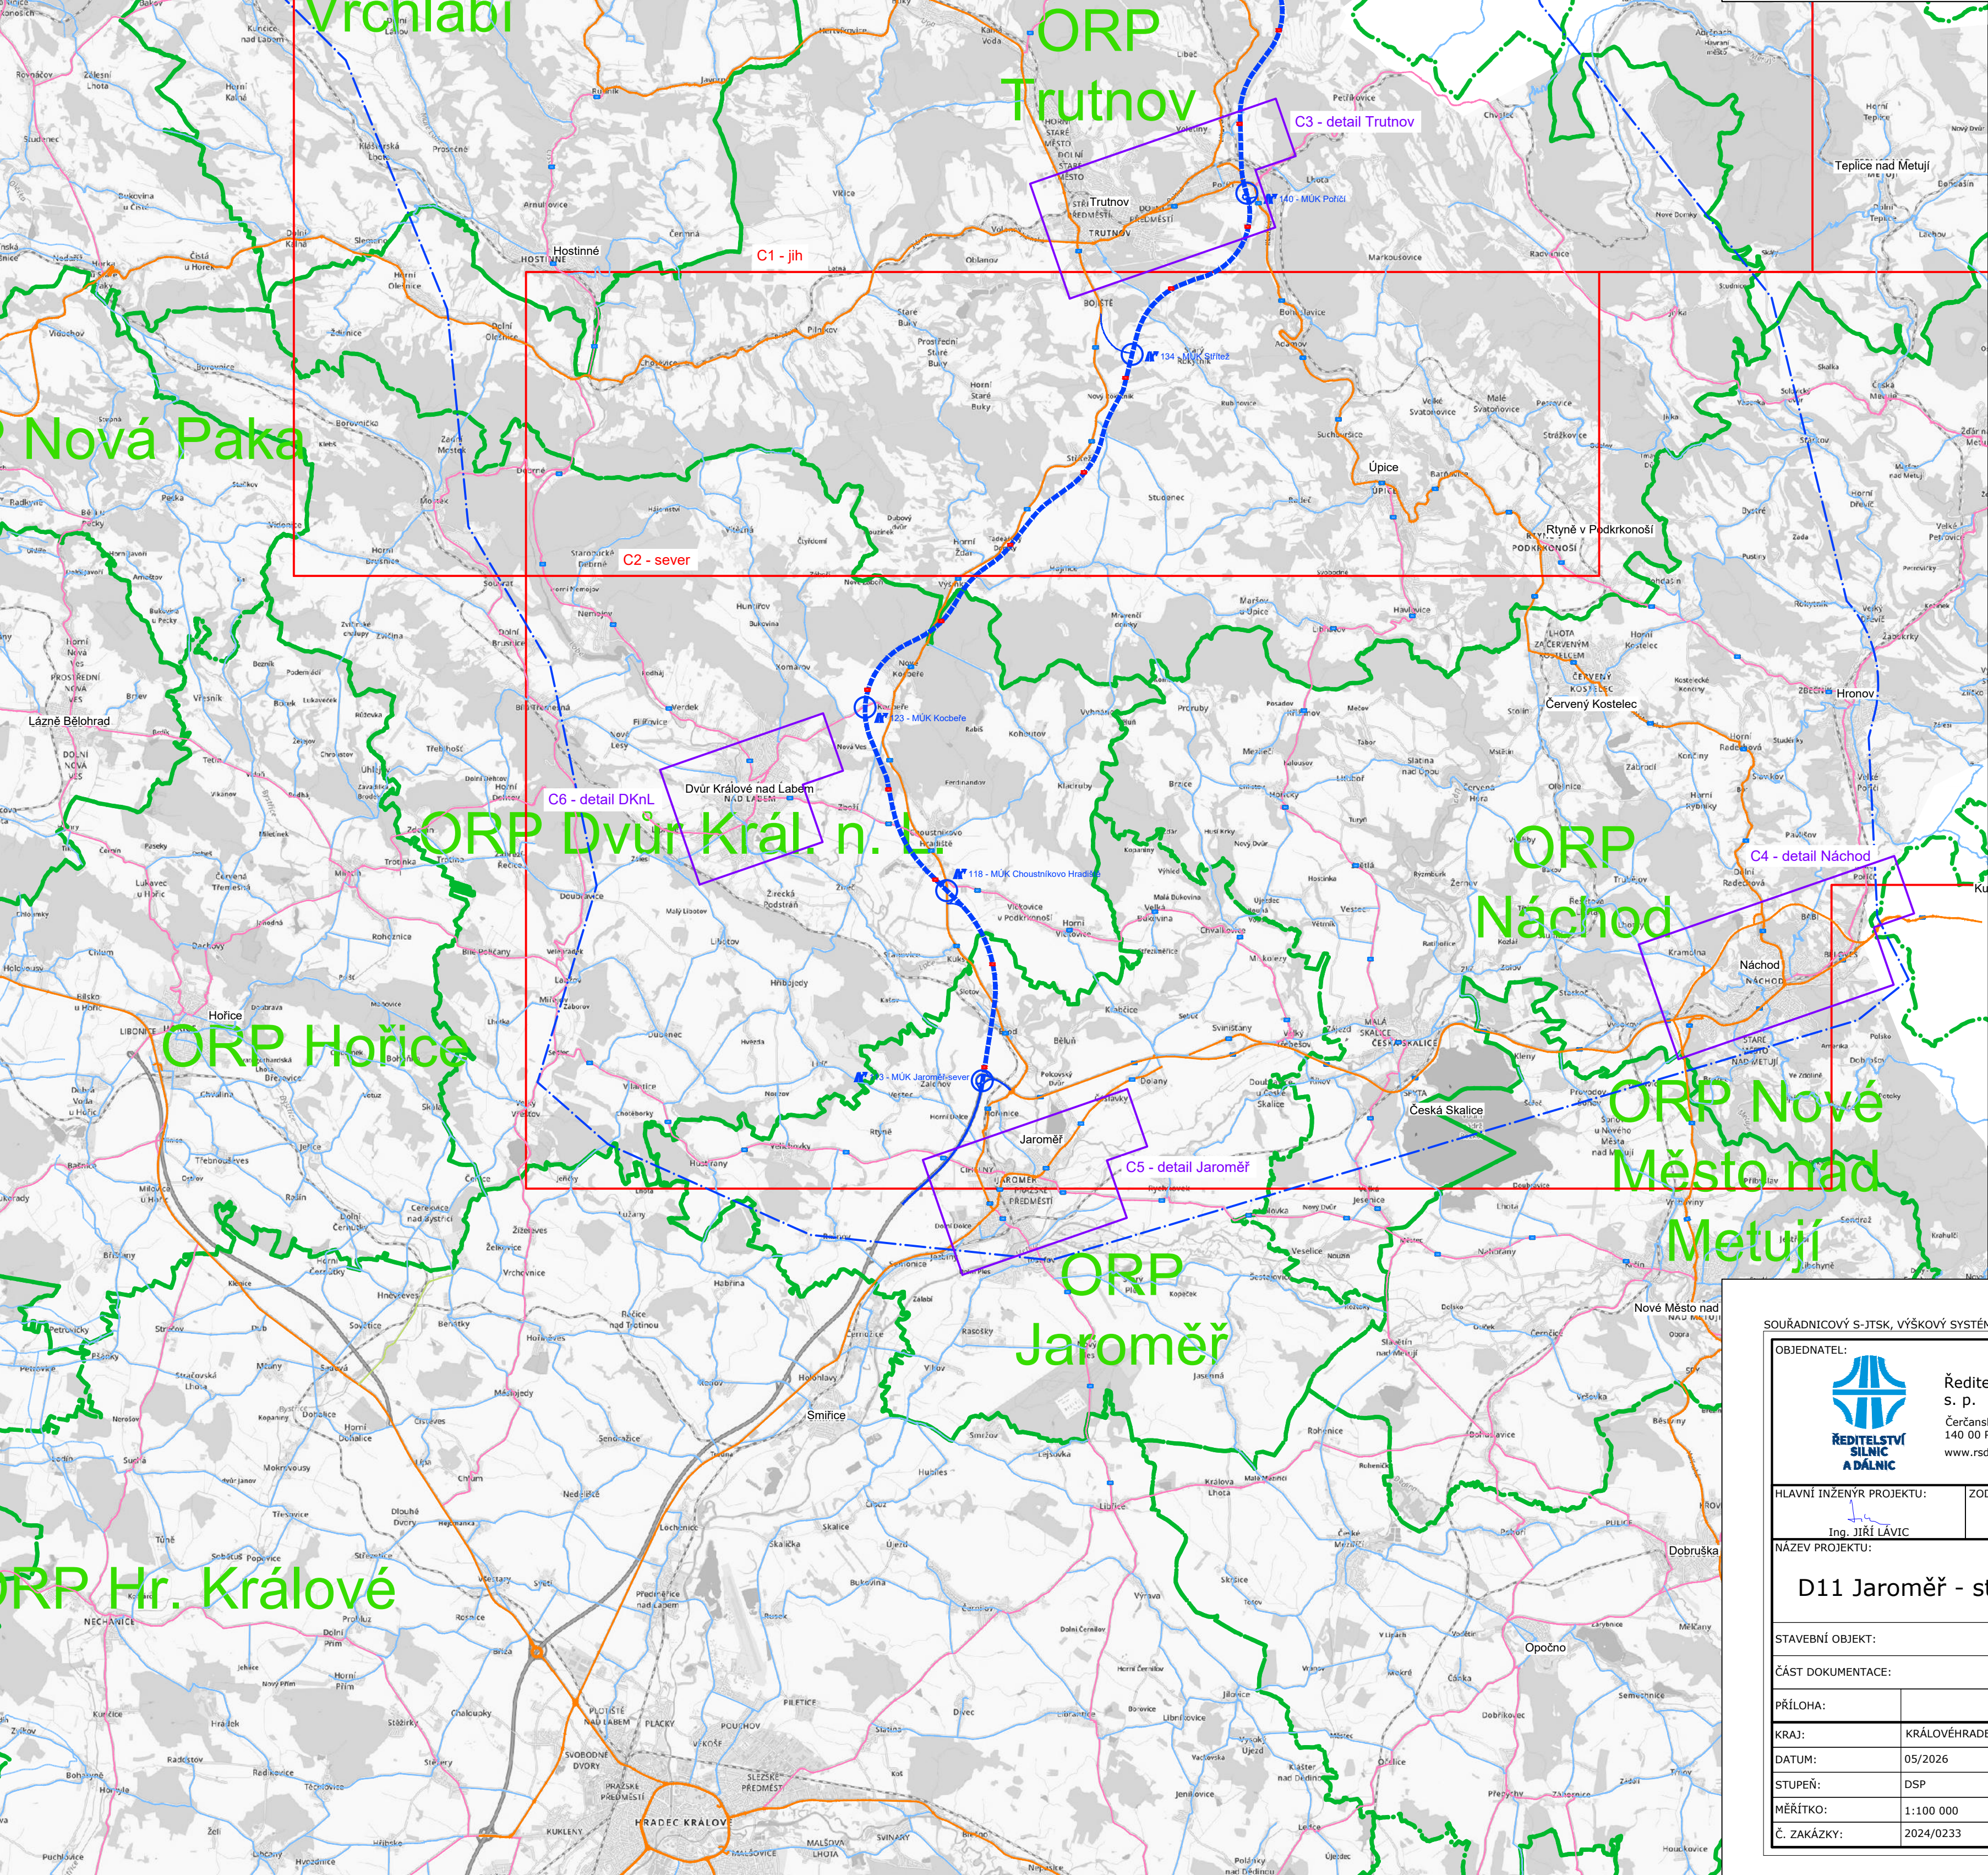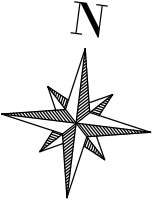

SOUŘADNICOVÝ S-JTSK, VÝŠKOVÝ SYSTÉM Bpv

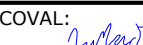OBJEDNATEL:  Ředitelství silnic a dálnic s. p. Čerčanská 2023/12 140 00 Praha 4 www.rsd.cz		ZPRACOVATEL:  AFRY CZ s.r.o. MAGISTRŮ 1275/13 140 00 PRAHA 4 tel.: +420 277 005 500 www.afry.cz	
HLAVNÍ INŽENÝR PROJEKTU:  Ing. JIŘÍ LÁVIC	ZODPOVĚDNÝ PROJEKTANT:  Ing. PETR JANTAČ	VYPRACOVAL:  Ing. PETR JANTAČ	KONTROLOVAL:  Ing. KAMIL KLÉNHA
NÁZEV PROJEKTU: D11 Jaroměř - státní hranice - řešení nasávací oblasti - PD+IČ			
STAVEBNÍ OBJEKT: SO 190 - DOPRAVNÍ ZNAČENÍ		ČÁST DOKUMENTACE: KLAD SITUACÍ DOPRAVNÍHO ZNAČENÍ	
PŘÍLOHA: -		-	
KRAJ: KRALOVÉHRADECKÝ	ČÁST: B.2	PŘÍLOHA Č.:	ČÍSLO PARE:
DATUM: 05/2026			
STUPEŇ: DSP			
MĚŘÍTKO: 1:100 000			
Č. ZAKÁZKY: 2024/0233			