


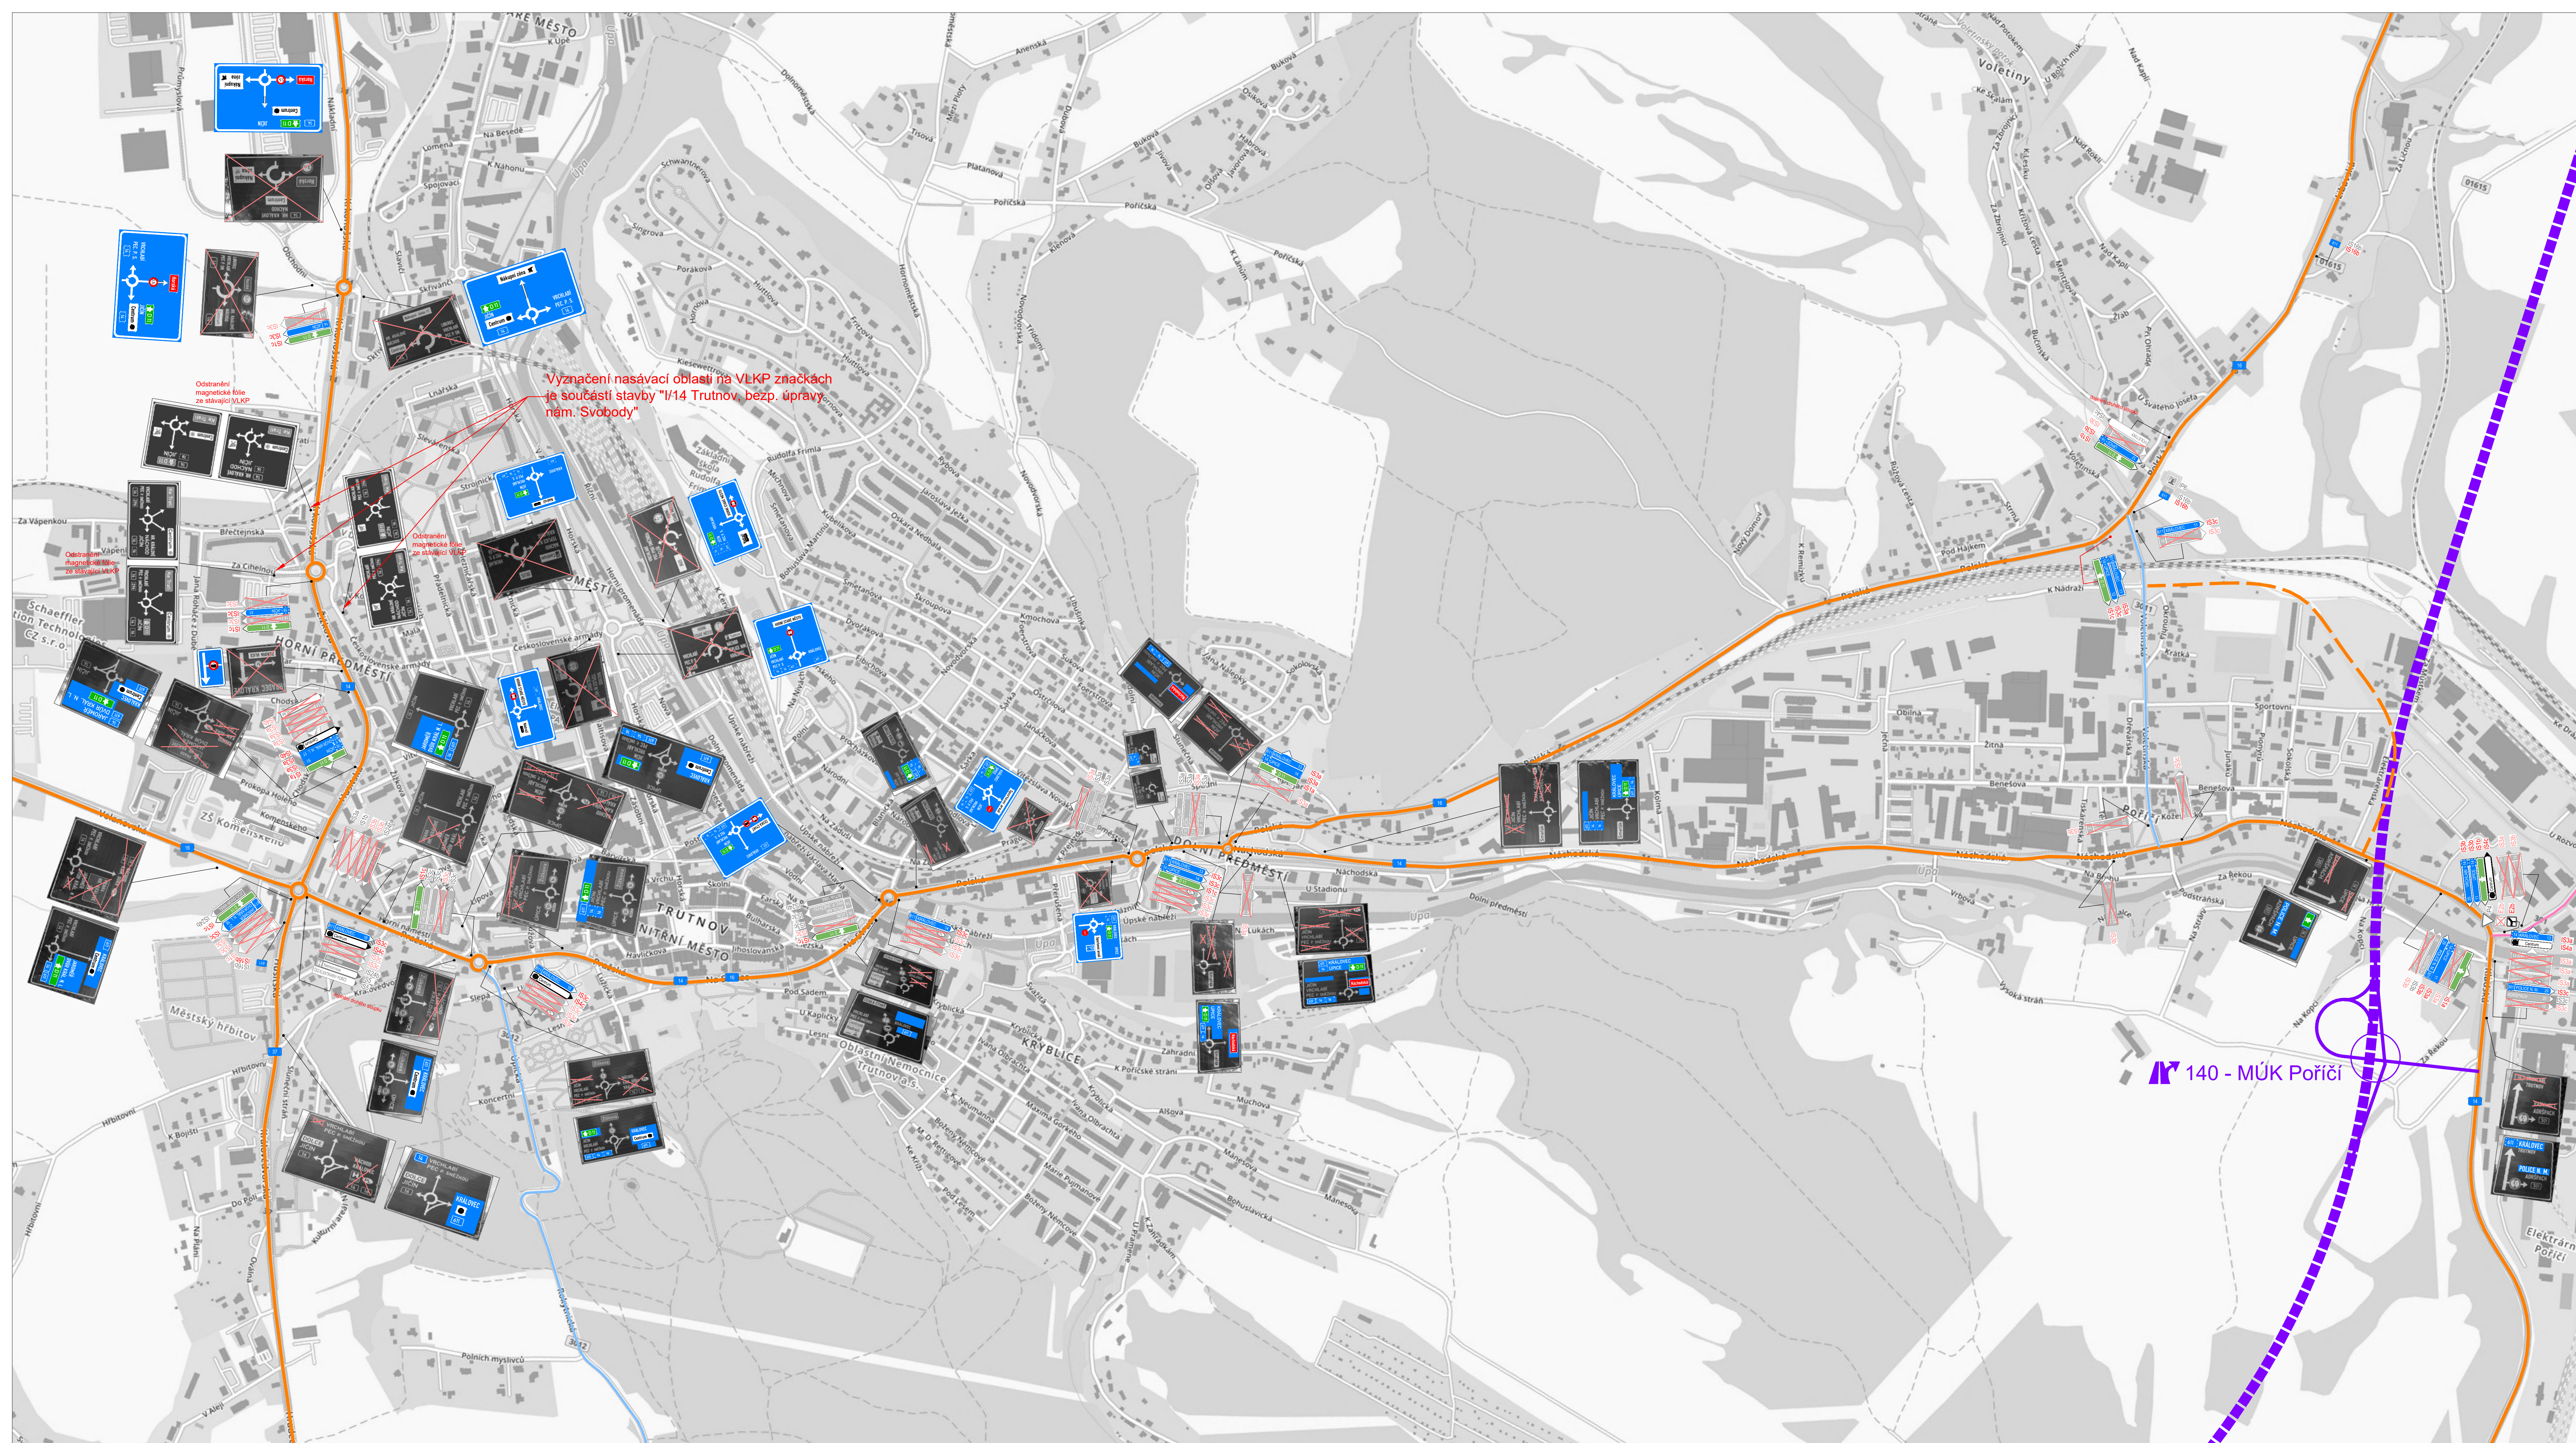

LEGENDA

Dopravní značení:

stávající ponechané SDZ

nová poloha DZ

rušené SDZ

navrhované SDZ

přesunované SDZ

Pozemní komunikace:

dálnice D11 - stávající a budovaná

silnice I. třídy - stávající a budovaná

silnice II. třídy - stávající a budovaná

silnice III. třídy

významná místní komunikace

Podkladová mapa: ©TopGis, s.r.o.

OBJEDNATEL: Ředitelství silnic a dálnic S. p. Čerňanská 2023/12 140 00 Praha 4 www.rsd.cz		ZPRACOVATEL: AFRY CZ s.r.o. MAGISTRÁT 1275/13 140 00 PRAHA 4 tel.: +420 277 005 500 www.afry.cz	
HLAVNÍ INŽENÝR PROJEKTU: Ing. JIŘÍ LÁVIČ	ZODPOVĚDNÝ PROJEKTANT: Ing. MATEJ PETROUŠ	VYPRACOVAL: Ing. MATEJ PETROUŠ	KONTROLOVAL: Ing. KAMIL KLÉRHA
NÁZEV PROJEKTU: D11 Jaroměř - státní hranice - řešení nasávací oblasti - PD+IČ			
STAVEBNÍ OBJEKT: SO 190 - DOPRAVNÍ ZNAČENÍ			
ČÁST DOKUMENTACE: SITUAČNÍ VÝKRESY - DETAILY MĚST			
PŘÍLOHA: SITUACE DZ - TRUTNOV			
KRAJ: DALŠÍ ÚPRAVY KRAJ: KRAJ VYŠKOVSKÝ	DATUM: 05/2026	ČÁST: C	PŘÍLOHA C: 3
STUPEŇ: OSP	MĚŘÍTKO: 1:15 000	ČÍSLO PARE: C	ČÍSLO PARE: 3
Č. ZAKÁZKY: 2024/0233			