


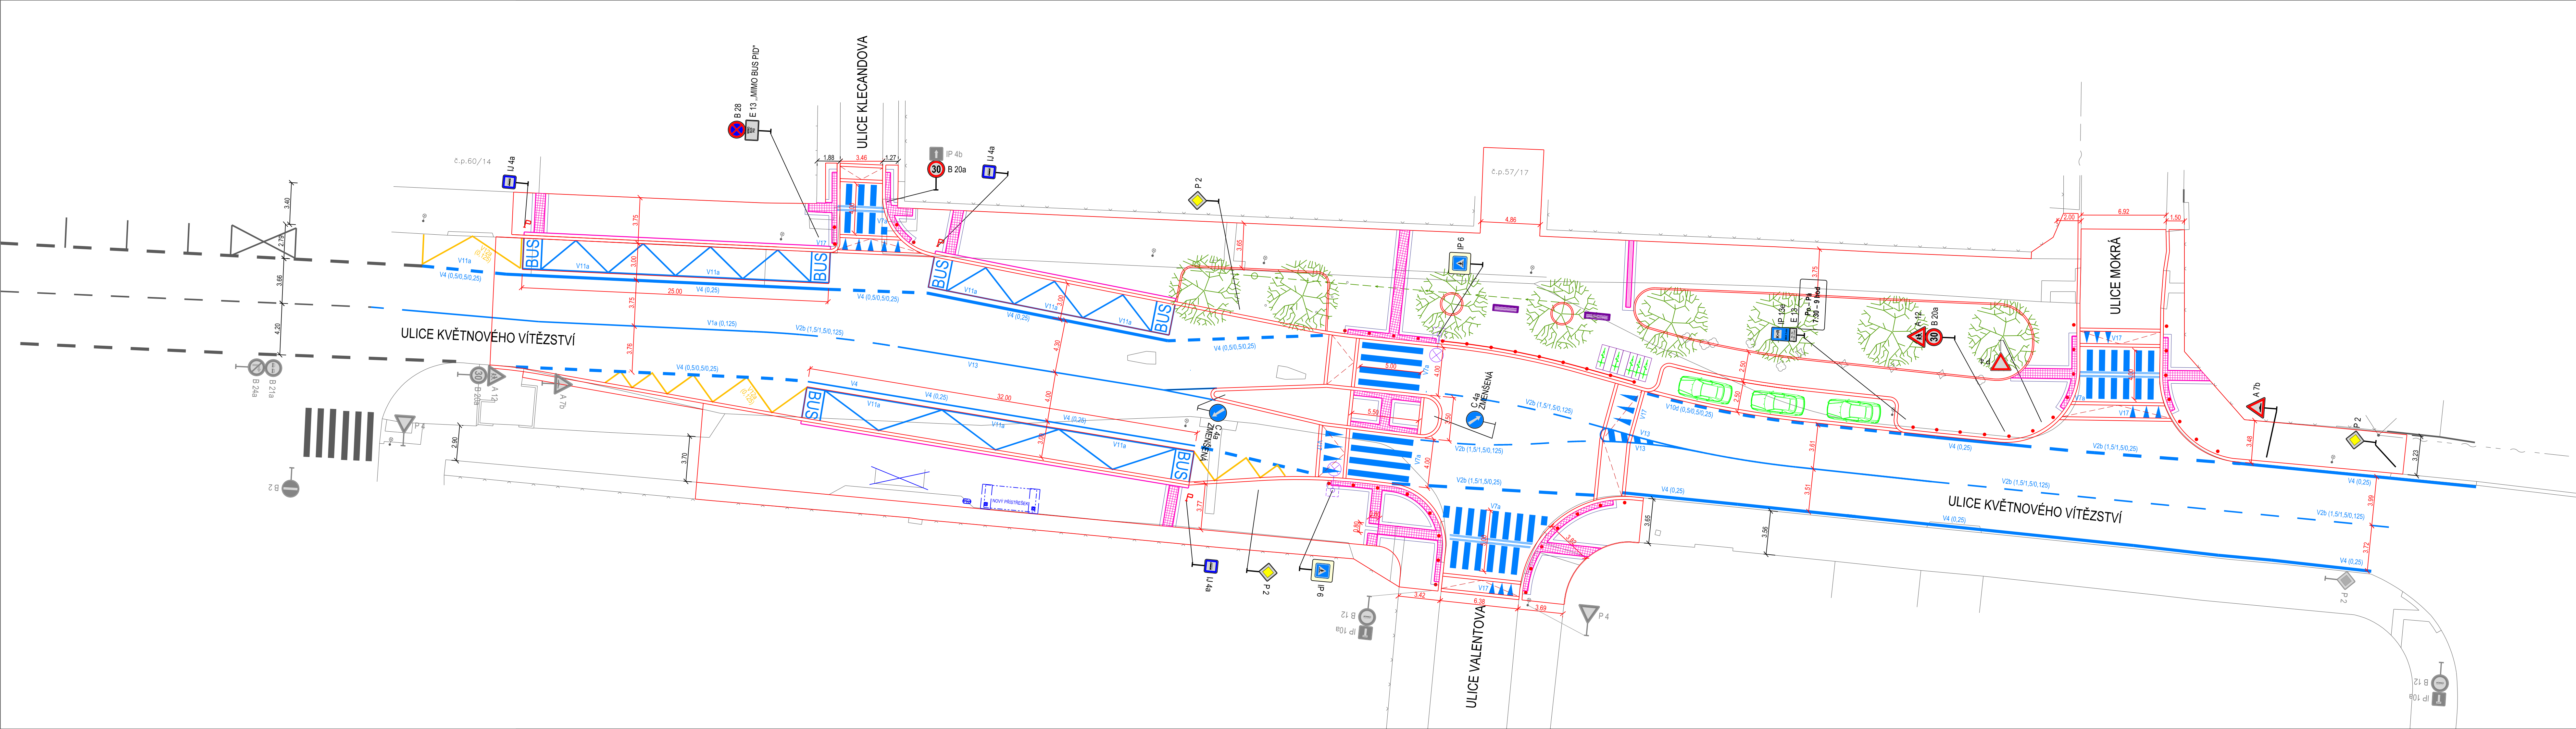

LEGENDA

STÁVAJÍCÍ STAV

STÁVAJÍCÍ VODOROVNÉ DOPRAVNÍ ZNAČENÍ

P 4

STÁVAJÍCÍ SVISLÉ DOPRAVNÍ ZNAČENÍ

NOVÝ STAV

BEZPEČNOSTNÍ SLOUPKY

BEZPEČNOSTNÍ SLOUPKY S ŘETĚZEM

A 7b

NAVRHOVANÉ SVISLÉ DOPRAVNÍ ZNAČENÍ

NAVRHOVANÉ VODOROVNÉ DOPRAVNÍ ZNAČENÍ

ZMĚNA Z 12/2025

ZPRACOVATEL: ARQ 775 s. r. o.

Dělnická 30 IČO: 65408241
170 00 Praha 7 DIČ: CZ65408241

ZODPOVĚDNÝ PROJEKTANT: ING. T. PELANT

VYPRACOVAL: ING. T. PELANT

KONTROLOVAL: ING. T. PELANT

STAVBA: BESIP KVĚTNOVÉHO VÍTĚZSTVÍ-VALENTOVA, PRAHA 11, č. akce 2970479

ZAKÁZK. ČÍSLO: 001-23

FORMÁT: 6 A4

DATUM: 12/2025

PARÉ:

STUPEŇ: DPS

MĚŘÍTKO: 1 : 200

OBJEKT:

ČÁST:

NÁZEV PŘÍLOHY: SITUACE NOVÉHO DOPRAVNÍHO ZNAČENÍ

PŘÍL. Č.:

INVESTOR: TSK

Technická správa komunikací hl. m. Prahy, a.s.
Veletřní 200/24
170 00 Praha 7

DOKUMENTACI LZE UŽÍVAT POUZE VE SMYSLU PŘÍSLUŠNÉ SMLOUVY O DÍLO. VÝKRES, ČI JEHO ČÁST, MŮŽE BÝT KOPÍROVÁN NEBO JINÝM ZPŮSOBEM ROZŠÍŘOVÁN POUZE PO PŘEDCHOZÍM SOUHLASÍ AUTORA