


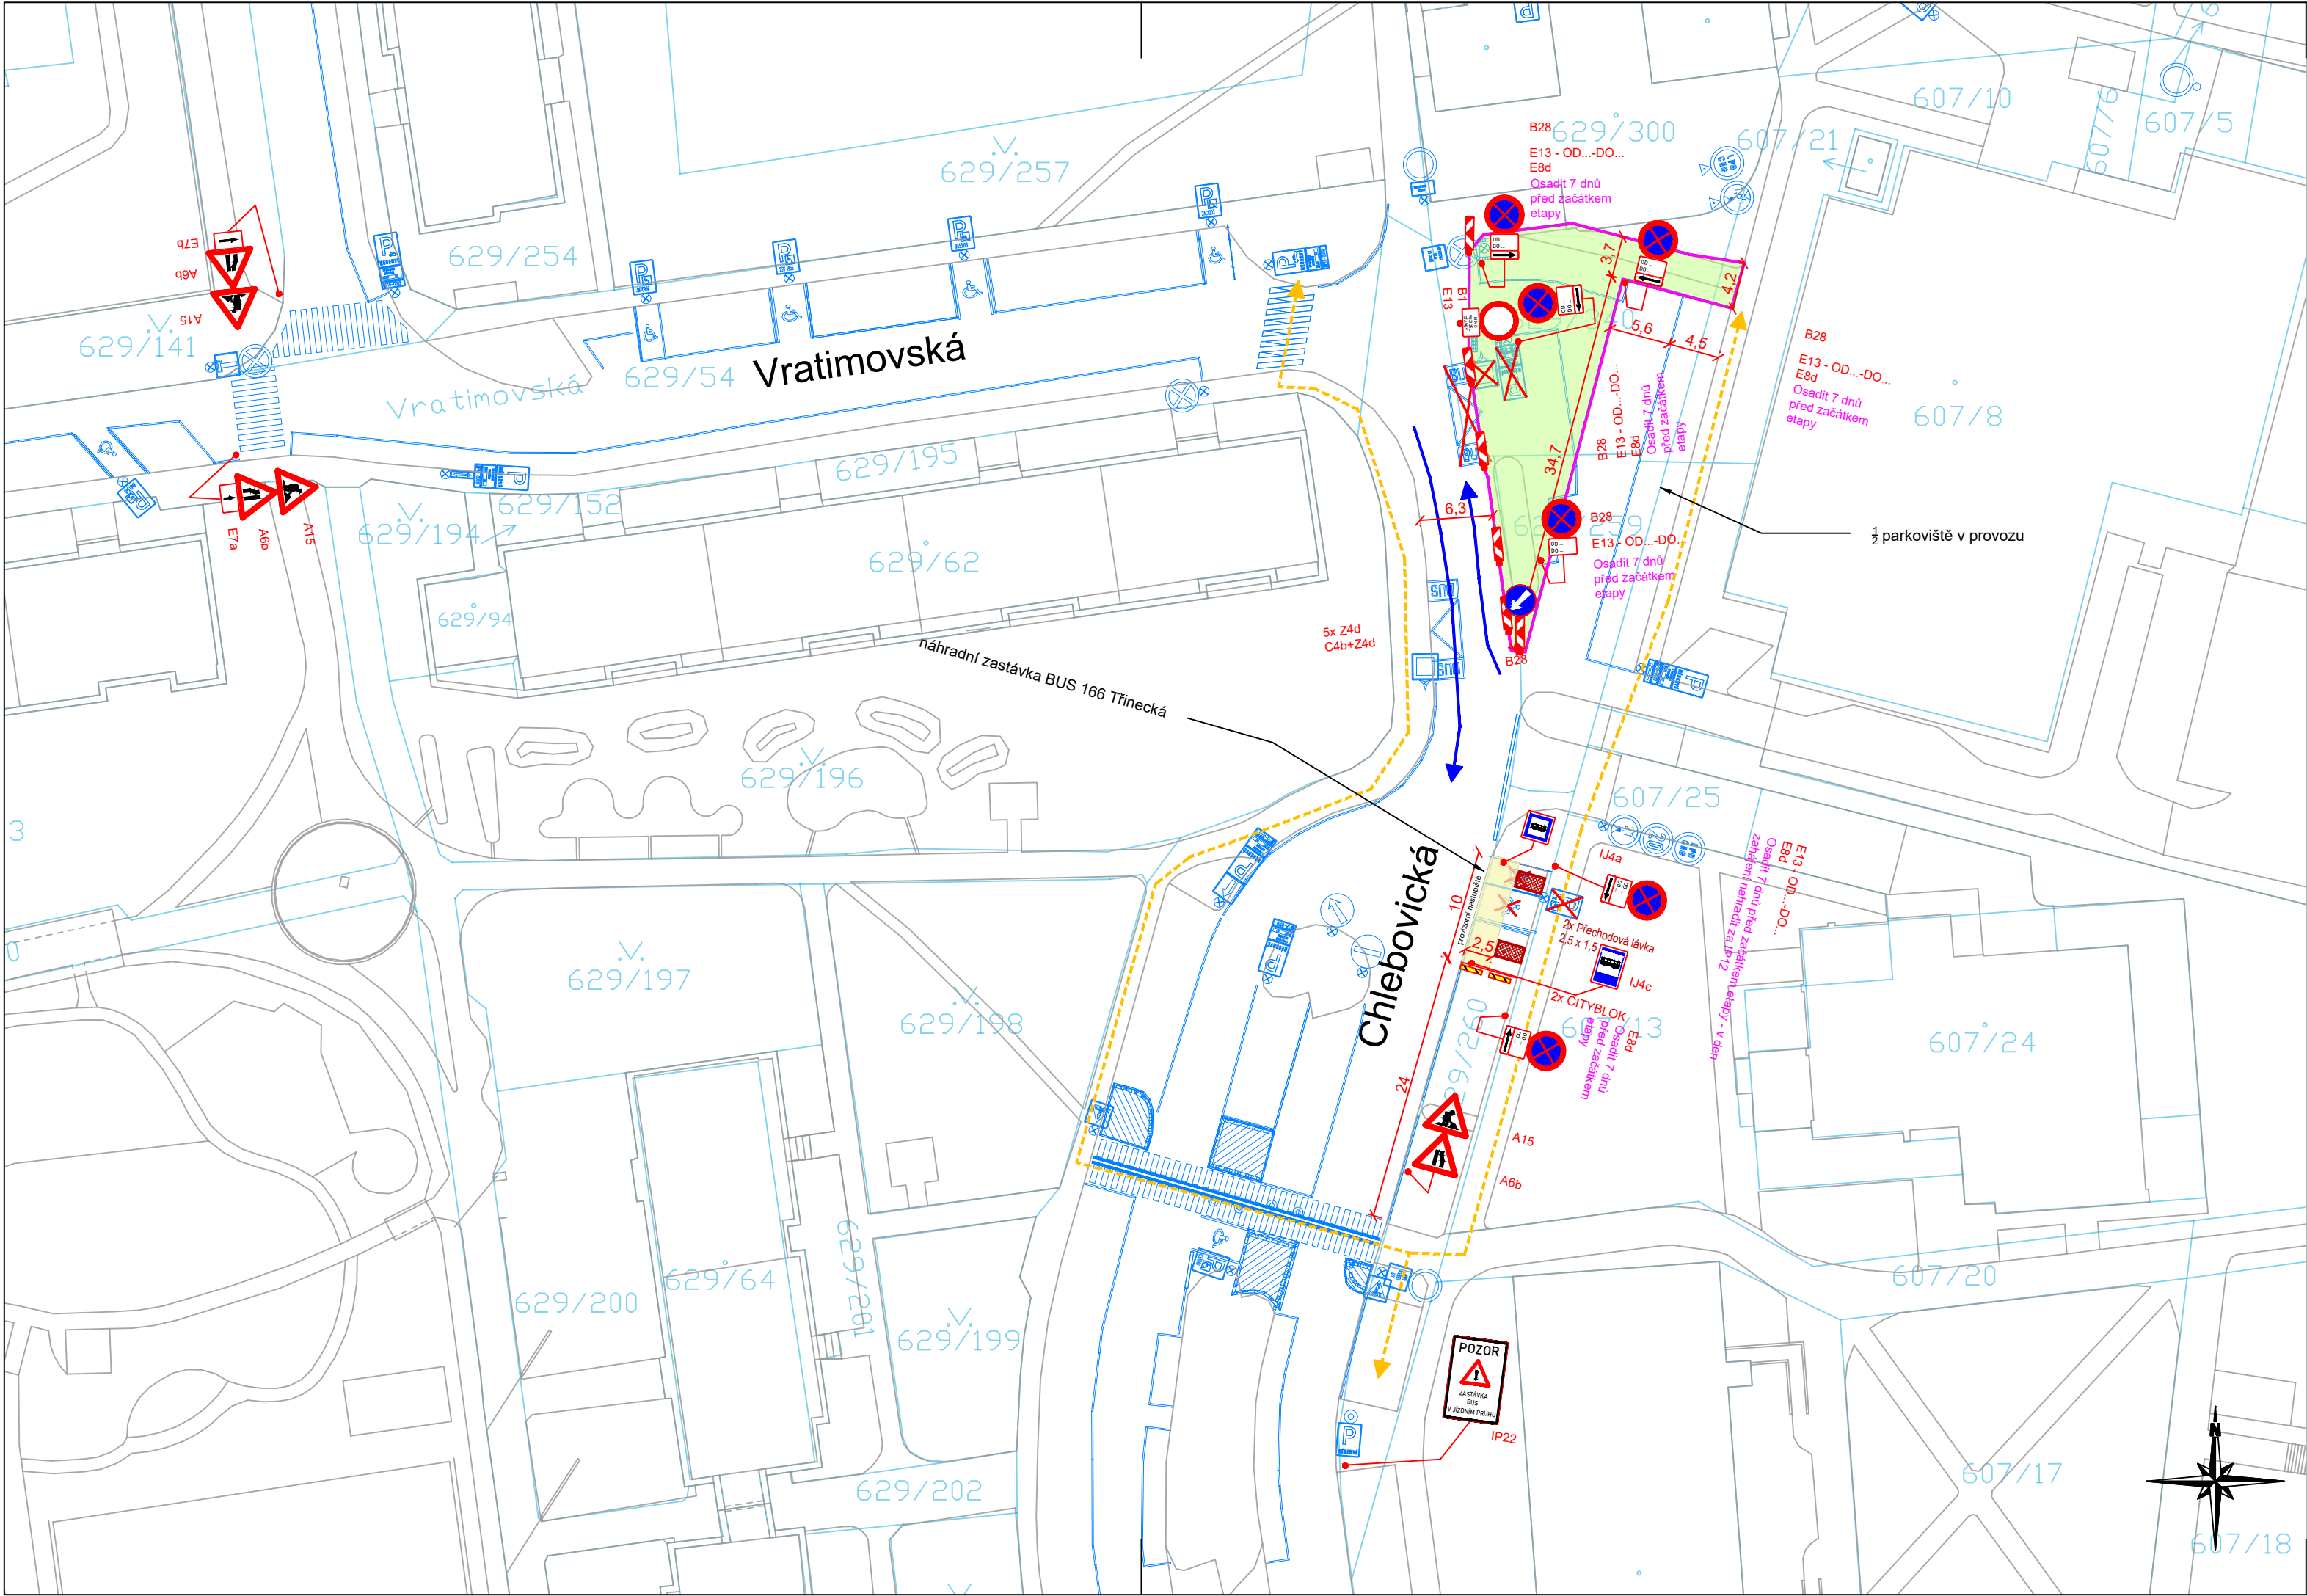

Legenda:

- Provizorní značení
- Stávající značení
- DZ zakryté
- Oplocenka
- Pěší trasy
- Dopravní směry IAD
- Krátkodobý zábor stavby
- Náhradní zastávka - provizorní zvýšené nástupiště
- Zaměření
- Katastr

Termín: 1. Etapa 28.09.26 - 02.11.26 - 35 dnů

Poznámky:

- DZ provizorně rušené bude odinstalované nebo zapytlované
- dotčené objekty stavbou budou dostupné po domluvě se zhotovitelem
- pěší vazby jsou v maximální možné míře zachovány
- provizorní povrchy (chodníky, komunikace) budou zpevněny a dle norem připraveny zhotovitelem

Projektant: DIO Consult Prague s.r.o. Čerpadlová 1034/2b 190 00 Praha 9 tel.: +420 603 325 759 www.dio-consult.cz info@dio-consult.cz				Souprava č.:	
Investor: REKLUX s.r.o. Velká Hradební 3122/52 400 01 Ústí nad Labem Stupeň: RDS				Název akce: PARKOVACÍ PLOCHA CHLEBOVICKÁ Chlebovická - PRAHA 18 - LETŇANY	
Odpovědný projektant: Ing. Jan Růžička Výpracoval: Christian Furlinger Id. číslo dok.: 26 D0140 Datum: 08/2026 Formát: 3 x A4 Měřítko: 1:500				Název výkresu: DIO Situace Etapa 1 Změna: - Číslo příl.: 01	
Vydáno 2026 08 24					