


Legenda:

- ▽ Stávající dopravní značení
- A 15 Provizorní dopravní značení
- B 28 E 13 datum záboru
- E 13 Chodník uzavřen
- Z 2
- Výkop pro kabel
- Zábor stavby
- Oplocení
- Přechodová lávka pro pěši
- Sloup veřejného osvětlení

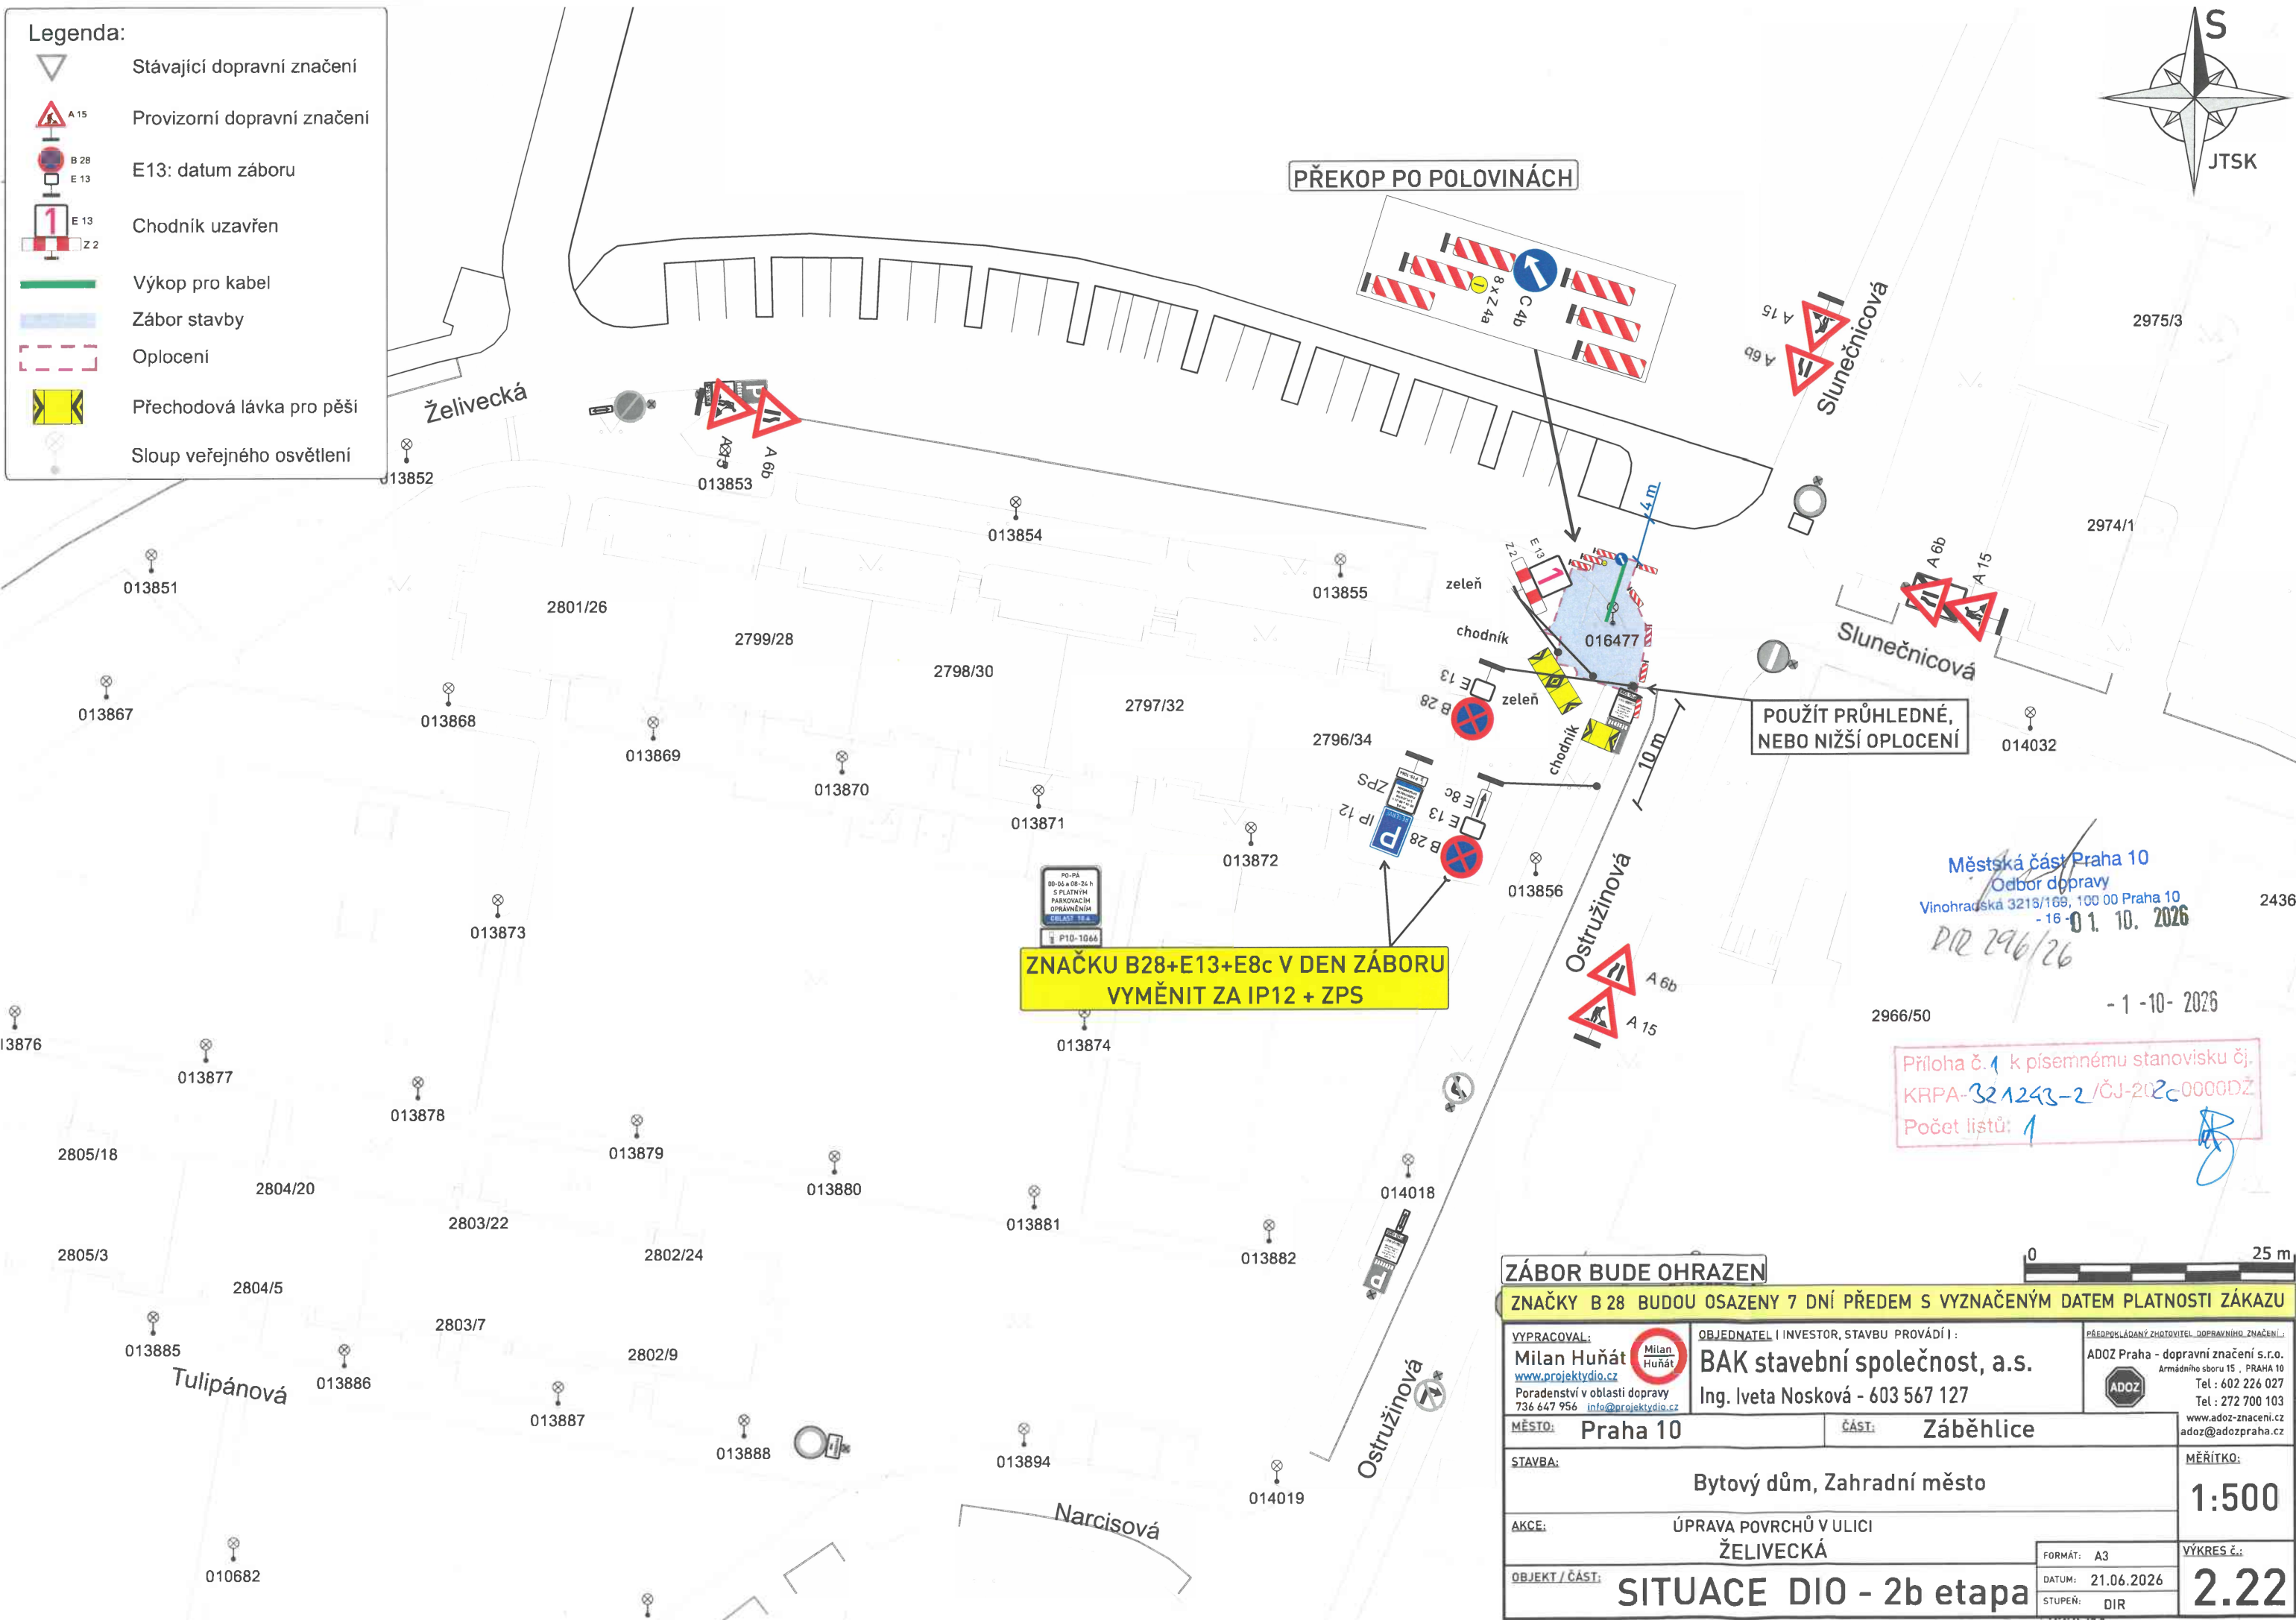

Městská část Praha 10
Odbor dopravy
Vinohradská 3218/169, 100 00 Praha 10
- 16 - 01. 10. 2026

Příloha č. 1 k písemnému stanovisku č.
KRPA-321243-2 / ČJ-202c-0000DZ
Počet listů: 1

ZÁBOR BUDE OHRAZEN		
ZNAČKY B 28 BUDOU OSAZENY 7 DNÍ PŘEDEM S VYZNAČENÝM DATUM PLATNOSTI ZÁKAZU		
VYPRACOVAL: Milan Huňát www.projektydio.cz Poradenství v oblasti dopravy 736 647 956 info@projektydio.cz	OBJEDNATEL INVESTOR, STAVBU PROVÁDÍ I: BAK stavební společnost, a.s. Ing. Iveta Nosková - 603 567 127	PŘEDPOKLÁDANÝ ZHOTOVITEL - DOPRAVNÍHO ZNAČENÍ: ADOZ Praha - dopravní značení s.r.o. Armádního sboru 15, PRAHA 10 Tel.: 602 226 027 Tel.: 272 700 103 www.adoz-znacení.cz adoz@adozpraha.cz
MĚSTO: Praha 10	ČÁST: Záběhlice	MĚŘÍTKO: 1:500
STAVBA: Bytový dům, Zahradní město		VÝKRES č.: 2.22
AKCE: ÚPRAVA POVRCHŮ V ULICI ŽELIVECKÁ		FORMÁT: A3
OBJEKT / ČÁST: SITUACE DIO - 2b etapa		DATUM: 21.06.2026
		STUPEŇ: DIR