


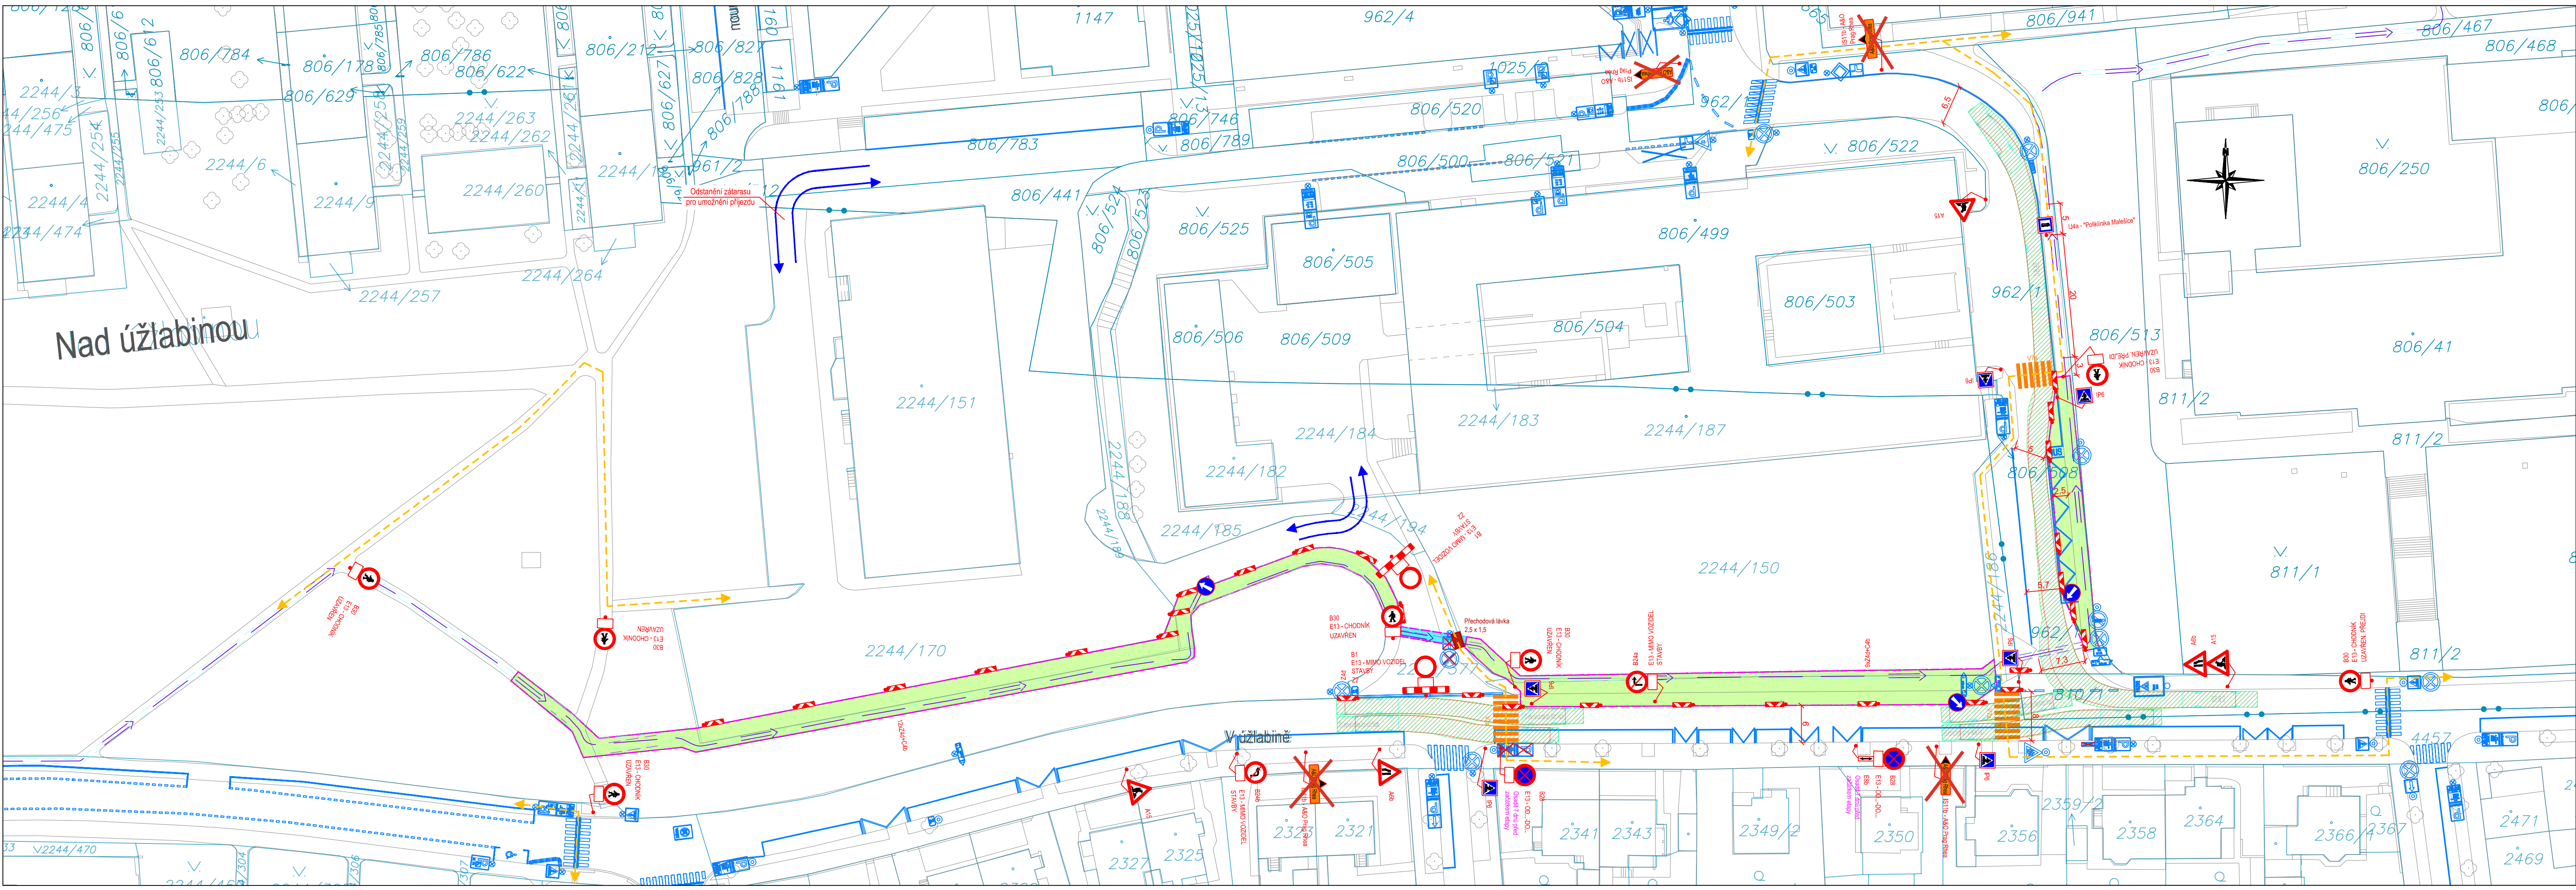

Legenda:

- Provizorní značení
- Provizorní značení - překop
- Stávající značení
- DZ zakryté
- Oplocenka
- Pěší trasy
- Dopravní směry IAD

- Zábor stavby
- Zábor stavby - mobilní / krátkodobý
- Provizorní komunikace - asfaltový povrch
- Provizorní chodník - asfaltový povrch
- Provizorní komunikace - ztuhlý recyklat
- Zaměření
- Katastr

- POZNÁMKY:**
- PĚŠÍ VAZBY BUDOU PO CELOU DOBU STAVBY ZACHOVÁNY V NEJVĚTŠÍM MOŽNÉM ROZSAHU
 - ZAŘÍZENÍ STAVENÍŠTĚ A MATERIÁL STAVBY NEBUDE BRÁNIT V ROZHLEDECH NA ZNAČENÍ / KŘÍŽOVATKÁCH / PŘECHODECH
 - PRŮCHOD PĚŠÍCH KOLEM SLOUPU SSZ BUDE VŽDY ZAJIŠTĚN STAVBOU V MIN. Š. 1m
 - VJEZD DO ULIC PŘÍMO SOUVISEJÍCÍCH SE STAVBOU BUDE VŽDY MINIMÁLNĚ Z JEDNÉ STRANY ZAJIŠTĚN
 - KÓTOVANÉ ROZMĚRY JÍZDNÍCH PRUHŮ JSOU ROZMĚRY MINIMÁLNÍ (V PŘÍPADĚ MOŽNOSTI STAVBA PRŮJEZD VHDNĚ ROZŠÍŘÍ)
 - PLOCHA ZÁBORU STAVBY (DRÁHOVÉ KABELY) 5.etapa - 1180m²

Změna:	Název změny:	Datum:	Provedl:	Podpis:

Objednatel:
"Společnost TT Počernická"

Správce:
Subterra a.s.
Koželužská 2246/5
180 00 Praha 8 - Libeň

Dopravní podnik
hlavního města Prahy, a.s.

Sokolovská 42/217, 190 00 Praha 9

METROPROJEKT Praha a.s.
Argentinská 1621/36
170 00 Praha 7
Gen. ředitel: Ing. Vladimír Seidl
Tel.: +420 296 154 105
www.metroprojekt.cz
info@metroprojekt.cz

Suprava číslo:

HIP:
Ing. Kamil Orálek
tel.: +420 296 154 217
Stupeň: RDS

Podpis:

Název a účel díla:
TRAMVAJOVÁ TRÁŤ POČERNICKÁ

Zpracovatelský útvar:
S60 - dopravních staveb
tel.: 296 154 247
Vedoucí útvaru:
Ing. Petr Zobal

Podpis:

Název části díla:
Dopravně inženýrská opatření

E.9

Odpovědný projektant:
Ing. Jan Růžička
Vyracoval:
Hana Ranochová

Podpis:

Podpis:

Skart. znak: V20/2046
Počet formátů: 5 x A4
Datum: 06/2025
Měřítko: 1:500
Vydáno: 12.8.2026

Název přílohy:
**Situace dráhových kabelů
5b. Etapa - překop příjezd A&O**

Změna:
00
Číslo příl.:
113