

Legenda:

- Stávající dopravní značení
- Provizorní dopravní značení
- E13: datum výkopu
MIMO STAVBU
- Chodník uzavřen, přejděte na druhou stranu
- Výkop
- Zabraná část
- Startovací jáma protlaku
- Cílová jáma protlaku
- Protlak
- Oplocení
- Přechodová lávka pro pěší
- Certifikovaný přejezdový plech pro vozidla
- Sloup veřejného osvětlení

VÝKOP BUDE OHRAZEN.
PŘECHOD PŘES VÝKOPY BUDE
UMOŽNĚN POMOCÍ LÁVEK PRO PĚŠÍ.


VÝKOP U VJEZDŮ PO DOMLUVĚ
S MAJITELI DOTČENÝCH OBJEKTŮ

58 x Z 4a á 8 m osadit kolem výkopu, k zábranám Z2, pokud je výkop nebo zábor do 0,5 m od vozovky nebo ve vozovce

ÚŘAD MĚSTSKÉ ČÁSTI PRAHA 12
ODBOR DOPRAVY

Příloha číslo: 1 ke spisu
P12 - 228076/2026 /ODO/
Datum: 12.10.2026 podpis:

ZNAČKY B 28 BUDOU OSAZENY 7 DNÍ PŘEDEM S VYZNAČENÝM DATEM PLATNOSTI ZÁKAZU			
VYPRACOVAL: Milan Huňát www.projektydio.cz Poradenství v oblasti dopravy 736 647 956 info@projektydio.cz		OBJEDNATEL (INVESTOR, STAVBU PROVÁDÍ): TEMO-TELEKOMUNIKACE a.s. Andrea Murdychová - 775 962 050	
MÍSTO: Praha 4 - Praha 12		ČÁST: Modřany	
STAVBA: FTTH_Modrany-východ_Praha, 16039790		MĚŘÍTKO: 1:800	
AKCE: VÝKOP PRO KABEL V ULICI DO ČTVRTI a okolí		VÝKRES Č.: 2.1	
OBJEKT / ČÁST: SITUACE DIO - 2. etapa		FORMÁT: A3	DATUM: 02.07.2026
		STUPEŇ: DIR	

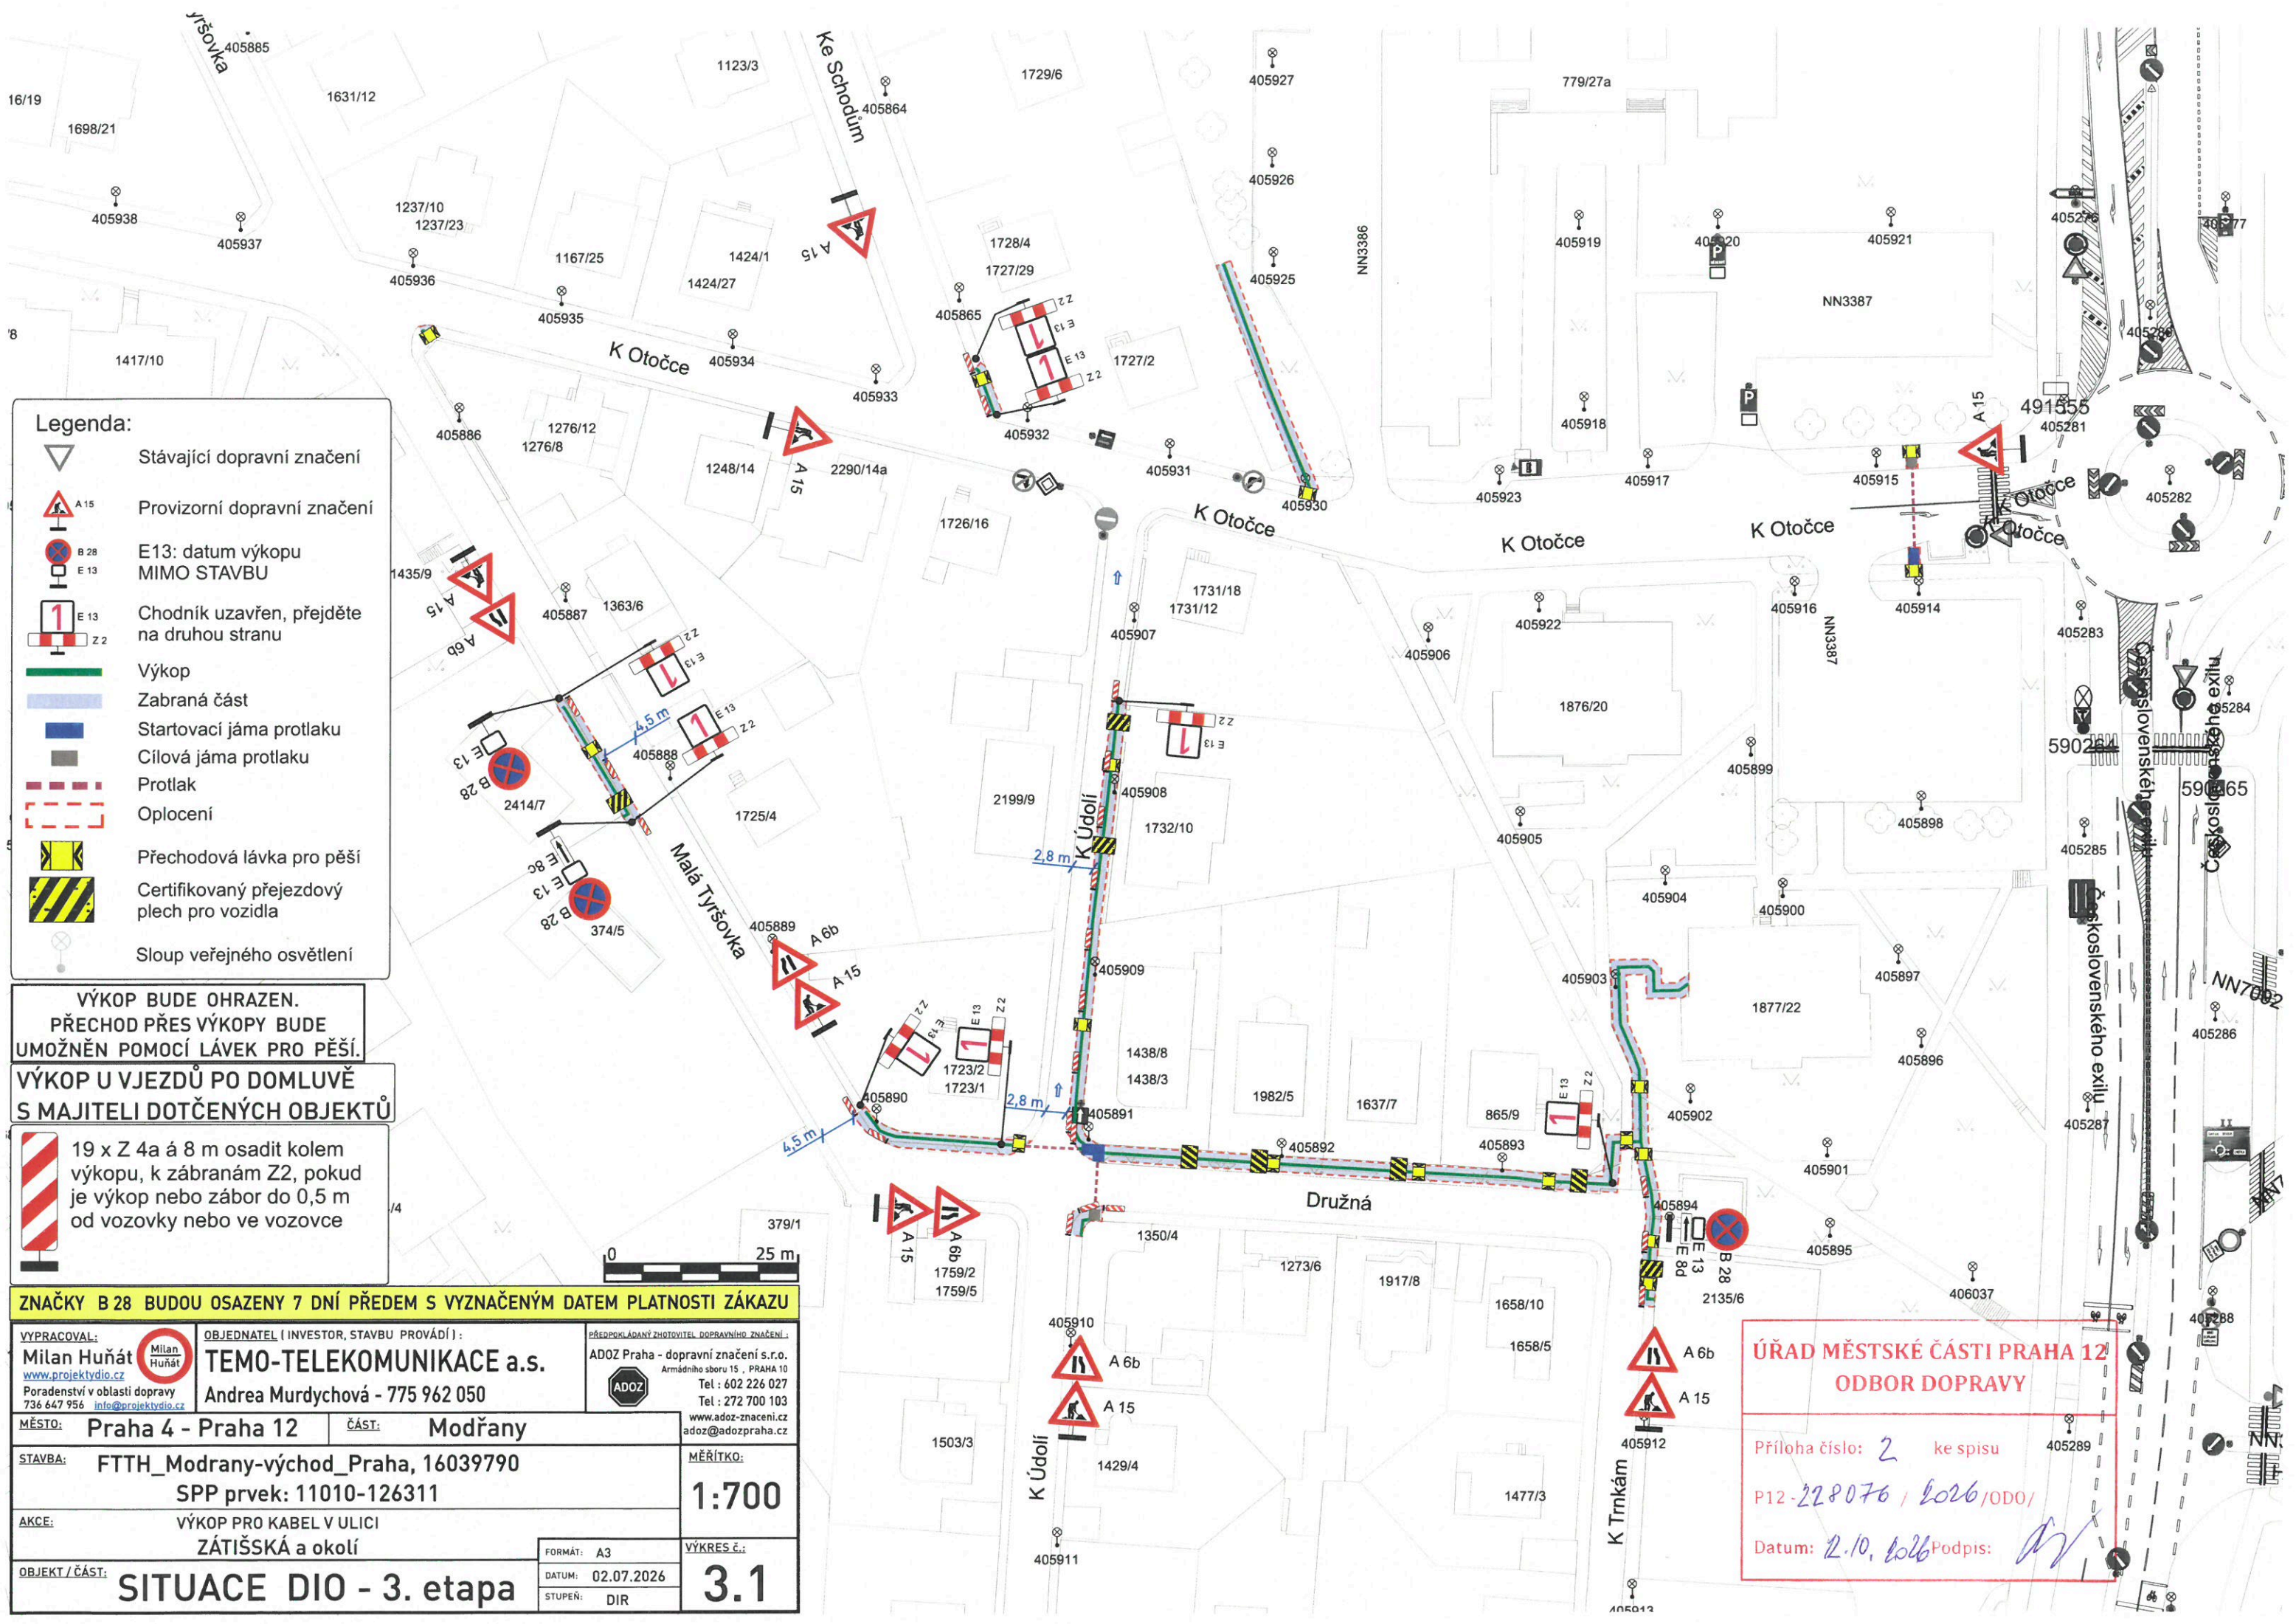

Legenda:

- Stávající dopravní značení
- Provizorní dopravní značení
- E13: datum výkopu MIMO STAVBU
- Chodník uzavřen, přejděte na druhou stranu
- Výkop
- Zabraná část
- Startovací jáma protlaku
- Cílová jáma protlaku
- Protlak
- Oplocení
- Přechodová lávka pro pěší
- Certifikovaný přejezdový plech pro vozidla
- Sloup veřejného osvětlení

VÝKOP BUDE OHRAZEN. PŘECHOD PŘES VÝKOPY BUDE UMOŽNĚN POMOCÍ LÁVEK PRO PĚŠÍ.

VÝKOP U VJEZDŮ PO DOMLUVĚ S MAJITELI DOTČENÝCH OBJEKTŮ

19 x Z 4a á 8 m osadit kolem výkopu, k zábranám Z2, pokud je výkop nebo zábor do 0,5 m od vozovky nebo ve vozovce

ZNAČKY B 28 BUDOU OSAZENY 7 DNÍ PŘEDEM S VYZNAČENÝM DATUM PLATNOSTI ZÁKAZU

VYPRACOVAL: Milan Huňát www.projektydio.cz Poradenství v oblasti dopravy 736 647 956 info@projektydio.cz	OBJEDNATEL (INVESTOR, STAVBU PROVÁDÍ): TEMO-TELEKOMUNIKACE a.s. Andrea Murdychová - 775 962 050	PŘEDPOKLÁDANÝ ZHOTOVITEL DOPRAVNÍHO ZNAČENÍ: ADOZ Praha - dopravní značení s.r.o. Armádního sboru 15, PRAHA 10 Tel: 602 226 027 Tel: 272 700 103 www.adoz-znacení.cz adoz@adozpraha.cz
MĚSTO: Praha 4 - Praha 12	ČÁST: Modřany	
STAVBA: FTTH_Modrany-východ_Praha, 16039790 SPP prvek: 11010-126311		MĚŘÍTKO: 1:700
AKCE: VÝKOP PRO KABEL V ULICI ZÁTIŠSKÁ a okolí		VÝKRES Č.: 3.1
OBJEKT / ČÁST: SITUACE DIO - 3. etapa		FORMÁT: A3 DATUM: 02.07.2026 STUPEŇ: DIR

ÚŘAD MĚSTSKÉ ČÁSTI PRAHA 12
ODBOR DOPRAVY

Příloha číslo: 2 ke spisu
P12-228076 / 6026 / ODO /
Datum: 2.10. 2026 Podpis: