


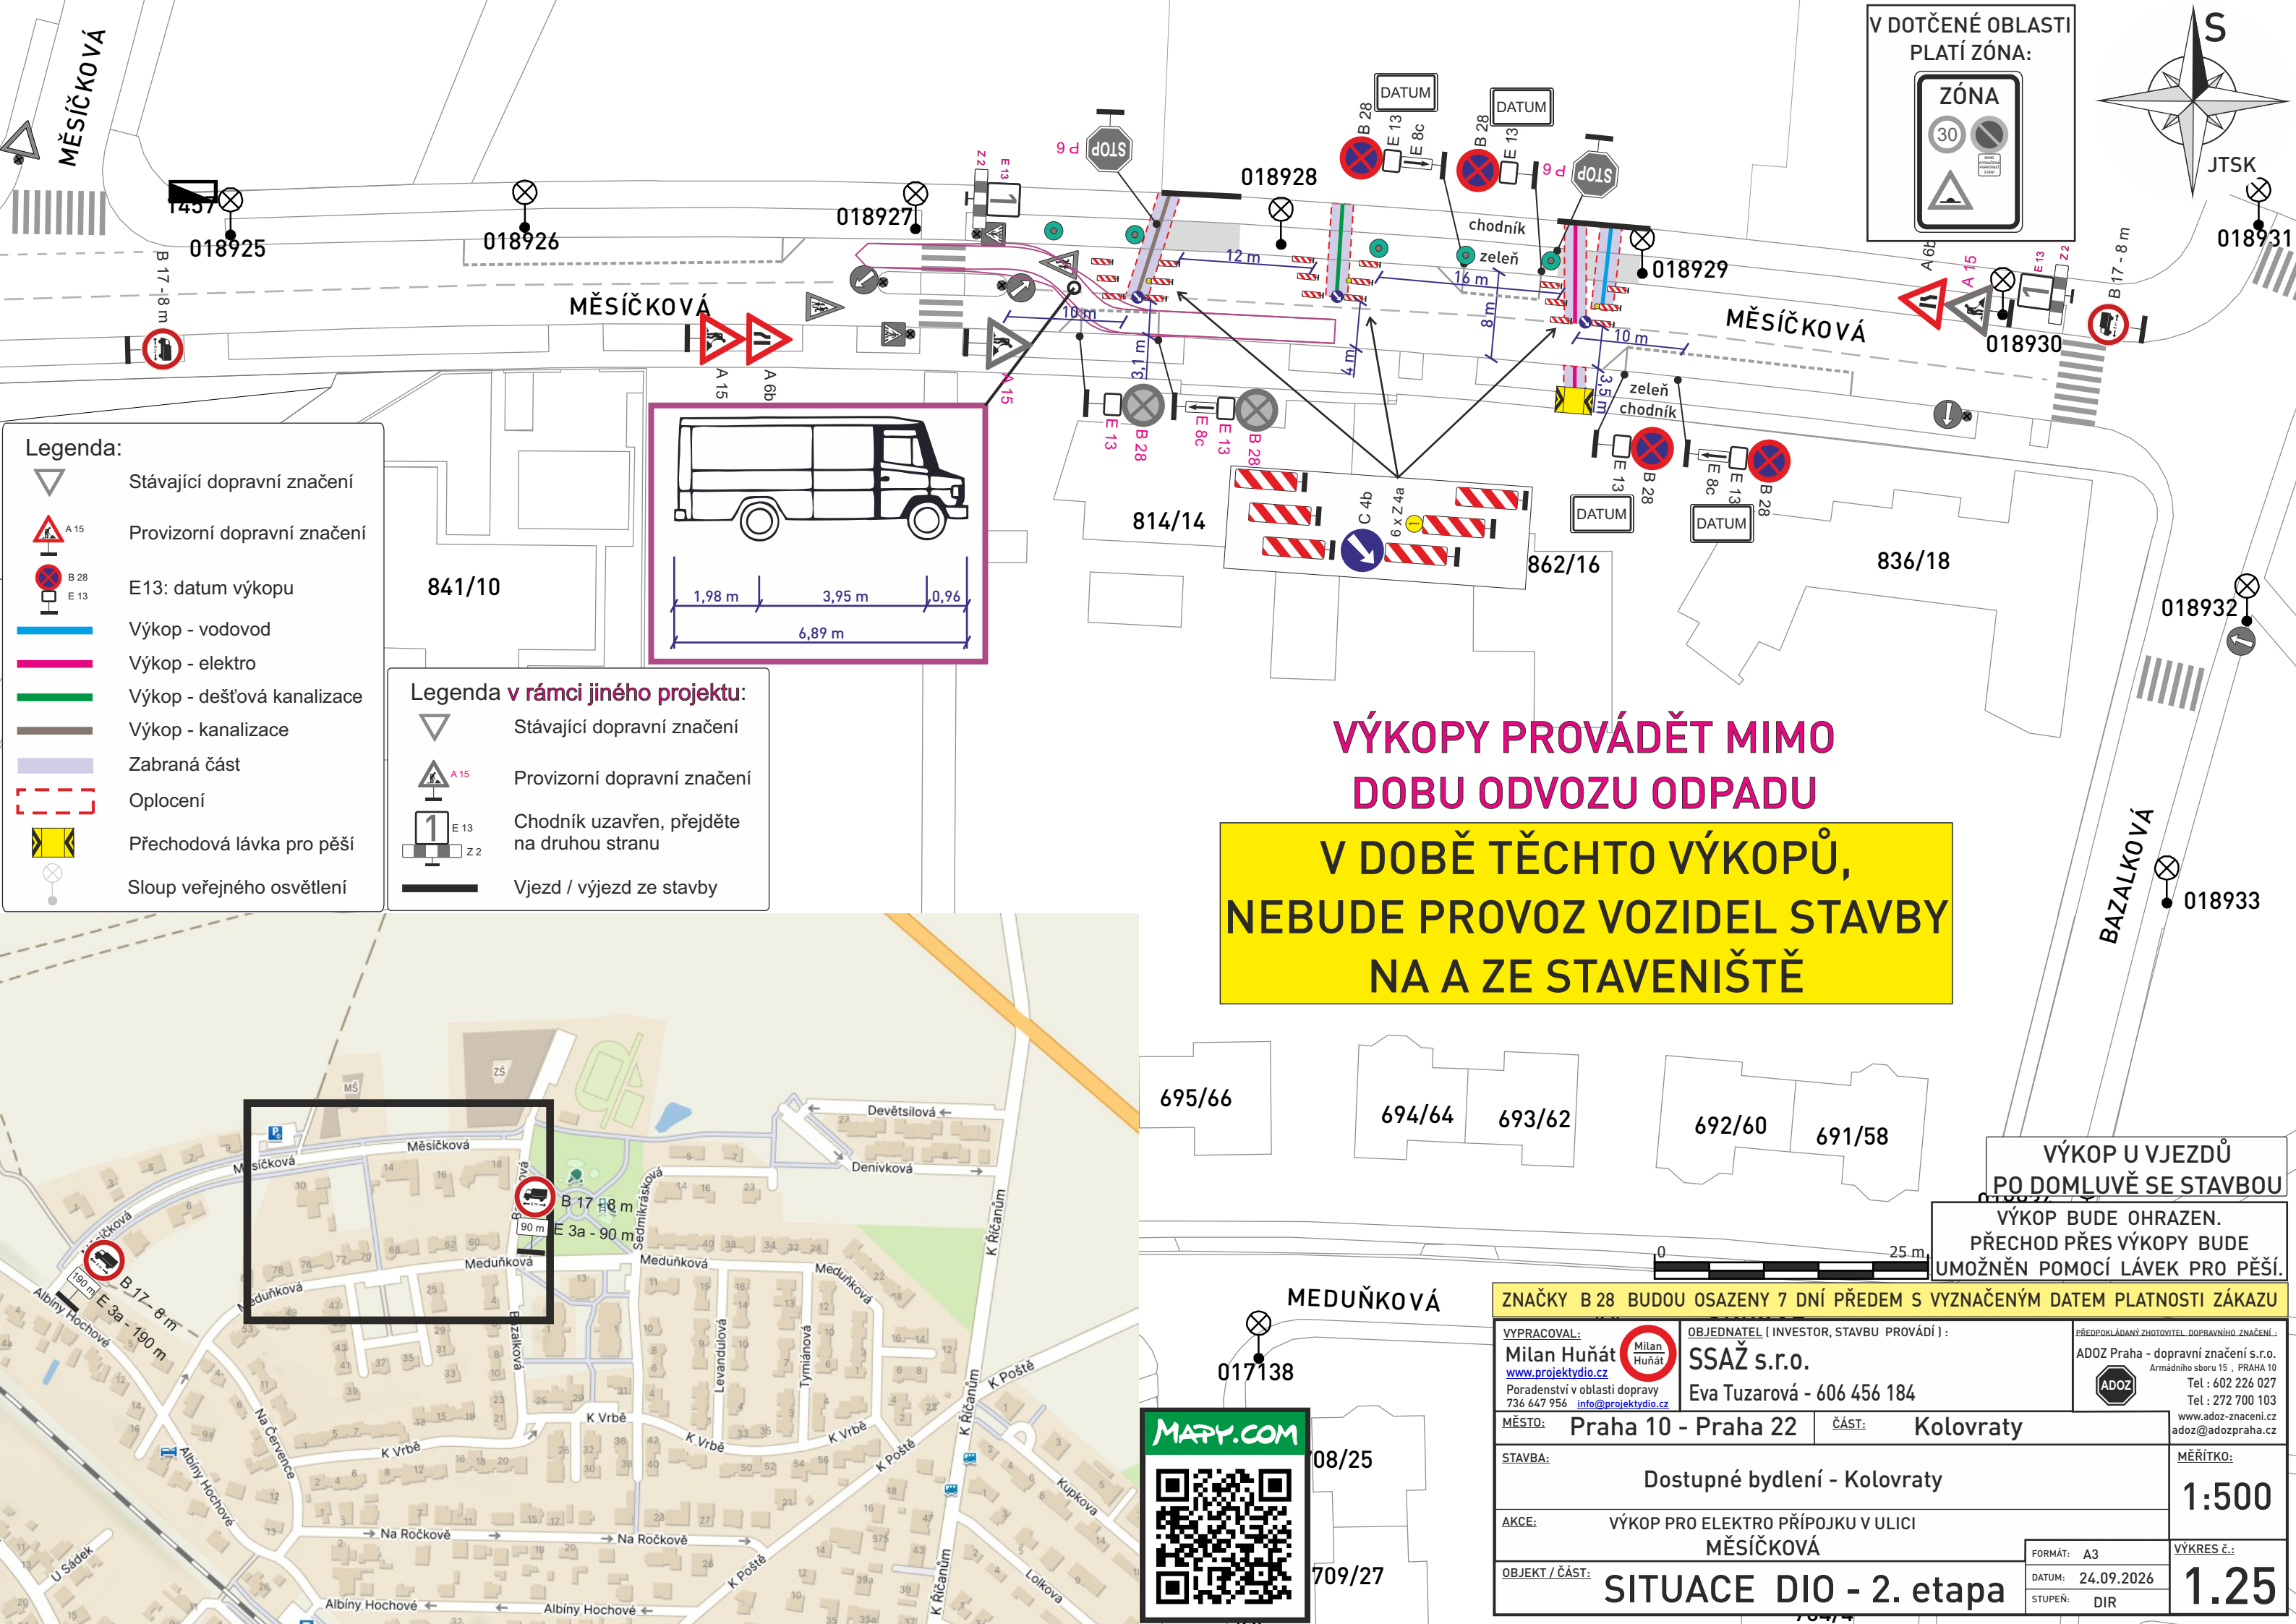

- Legenda:**
- ▽ Stávající dopravní značení
 - A 15 Provizorní dopravní značení
 - B 28 E 13 datum výkopu
 - Výkop - vodovod
 - Výkop - elektro
 - Výkop - dešťová kanalizace
 - Výkop - kanalizace
 - Zabraná část
 - Oplocení
 - Přechodová lávka pro pěší
 - Sloup veřejného osvětlení

- Legenda v rámci jiného projektu:**
- ▽ Stávající dopravní značení
 - A 15 Provizorní dopravní značení
 - E 13 Chodník uzavřen, přejděte na druhou stranu
 - Z 2 Vjezd / výjezd ze stavby

VÝKOPY PROVÁDĚT MIMO DOBU ODVOZU ODPADU

V DOBĚ TĚCHTO VÝKOPŮ, NEBUDE PROVOZ VOZIDEL STAVBY NA A ZE STAVENIŠTĚ

VÝKOP U VJEZDŮ PO DOMLUVĚ SE STAVBOU

VÝKOP BUDE OHRAZEN. PŘECHOD PŘES VÝKOPY BUDE UMOŽNĚN POMOCÍ LÁVEK PRO PĚŠÍ.

ZNAČKY B 28 BUDOU OSAZENY 7 DNÍ PŘEDEM S VYZNAČENÝM DATUM PLATNOSTI ZÁKAZU			
VYPRACOVAL: Milan Huňát www.projektydio.cz Poradenství v oblasti dopravy 736 647 956 info@projektydio.cz		OBJEDNATEL (INVESTOR, STAVBU PROVÁDÍ): SSAŽ s.r.o. Eva Tuzarová - 606 456 184	
MÍSTO: Praha 10 - Praha 22		ČÁST: Kolovraty	
STAVBA: Dostupné bydlení - Kolovraty			MĚŘÍTKO: 1:500
AKCE: VÝKOP PRO ELEKTRO PŘÍPOJKU V ULICI MĚSÍČKOVÁ			VÝKRES č.: 1.25
OBJEKT / ČÁST: SITUACE DIO - 2. etapa			FORMÁT: A3 DATUM: 24.09.2026 STUPEŇ: DIR

