



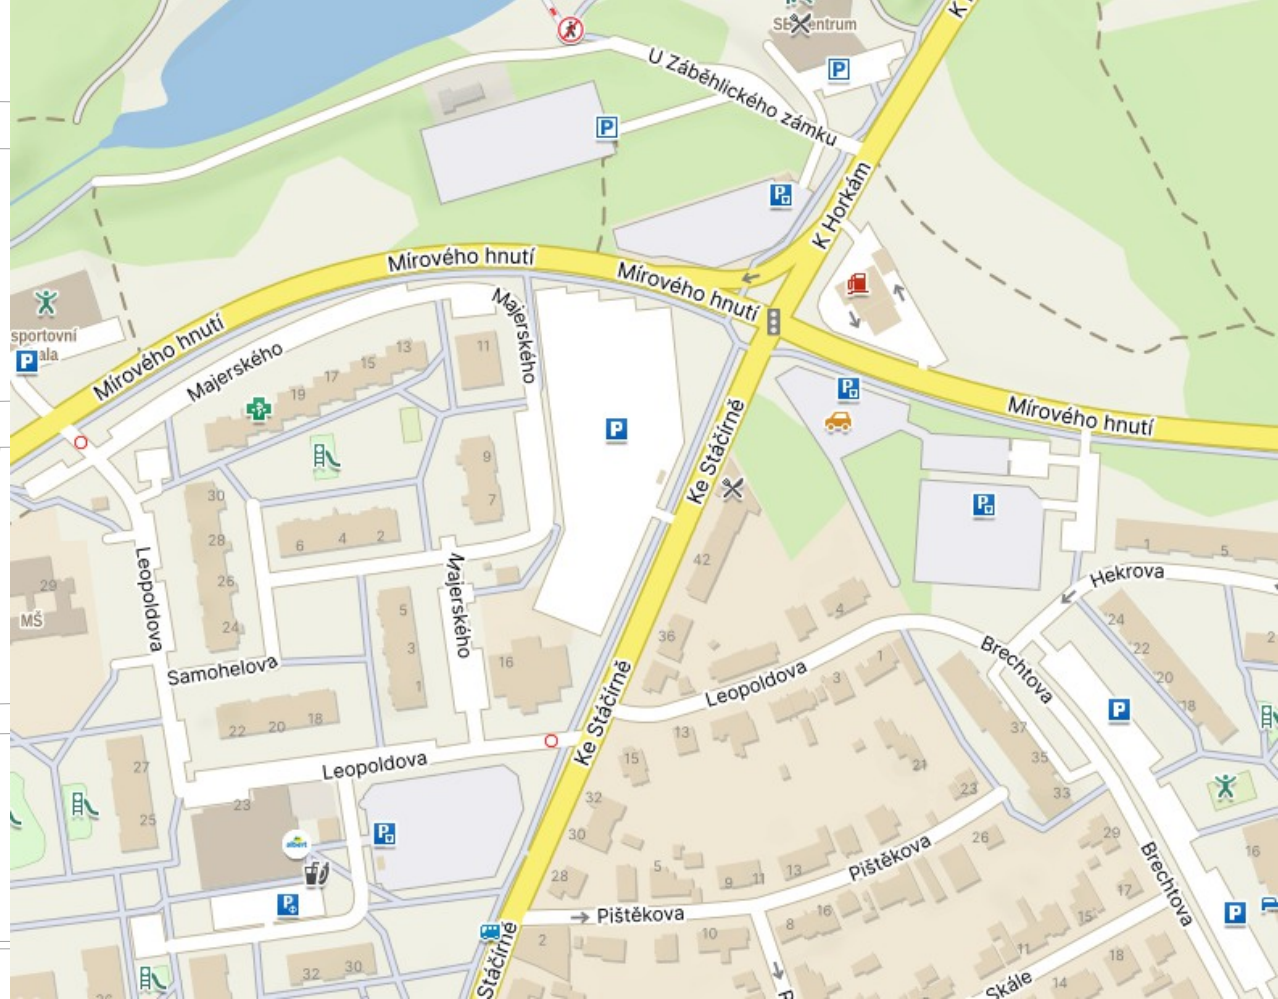

Legenda:

- Stávající dopravní značení
- Provizorní dopravní značení
- E13: datum záboru MIMO STAVBU
- Zábor stavby 6 x 5 m
- Oplocení
- Sloup veřejného osvětlení

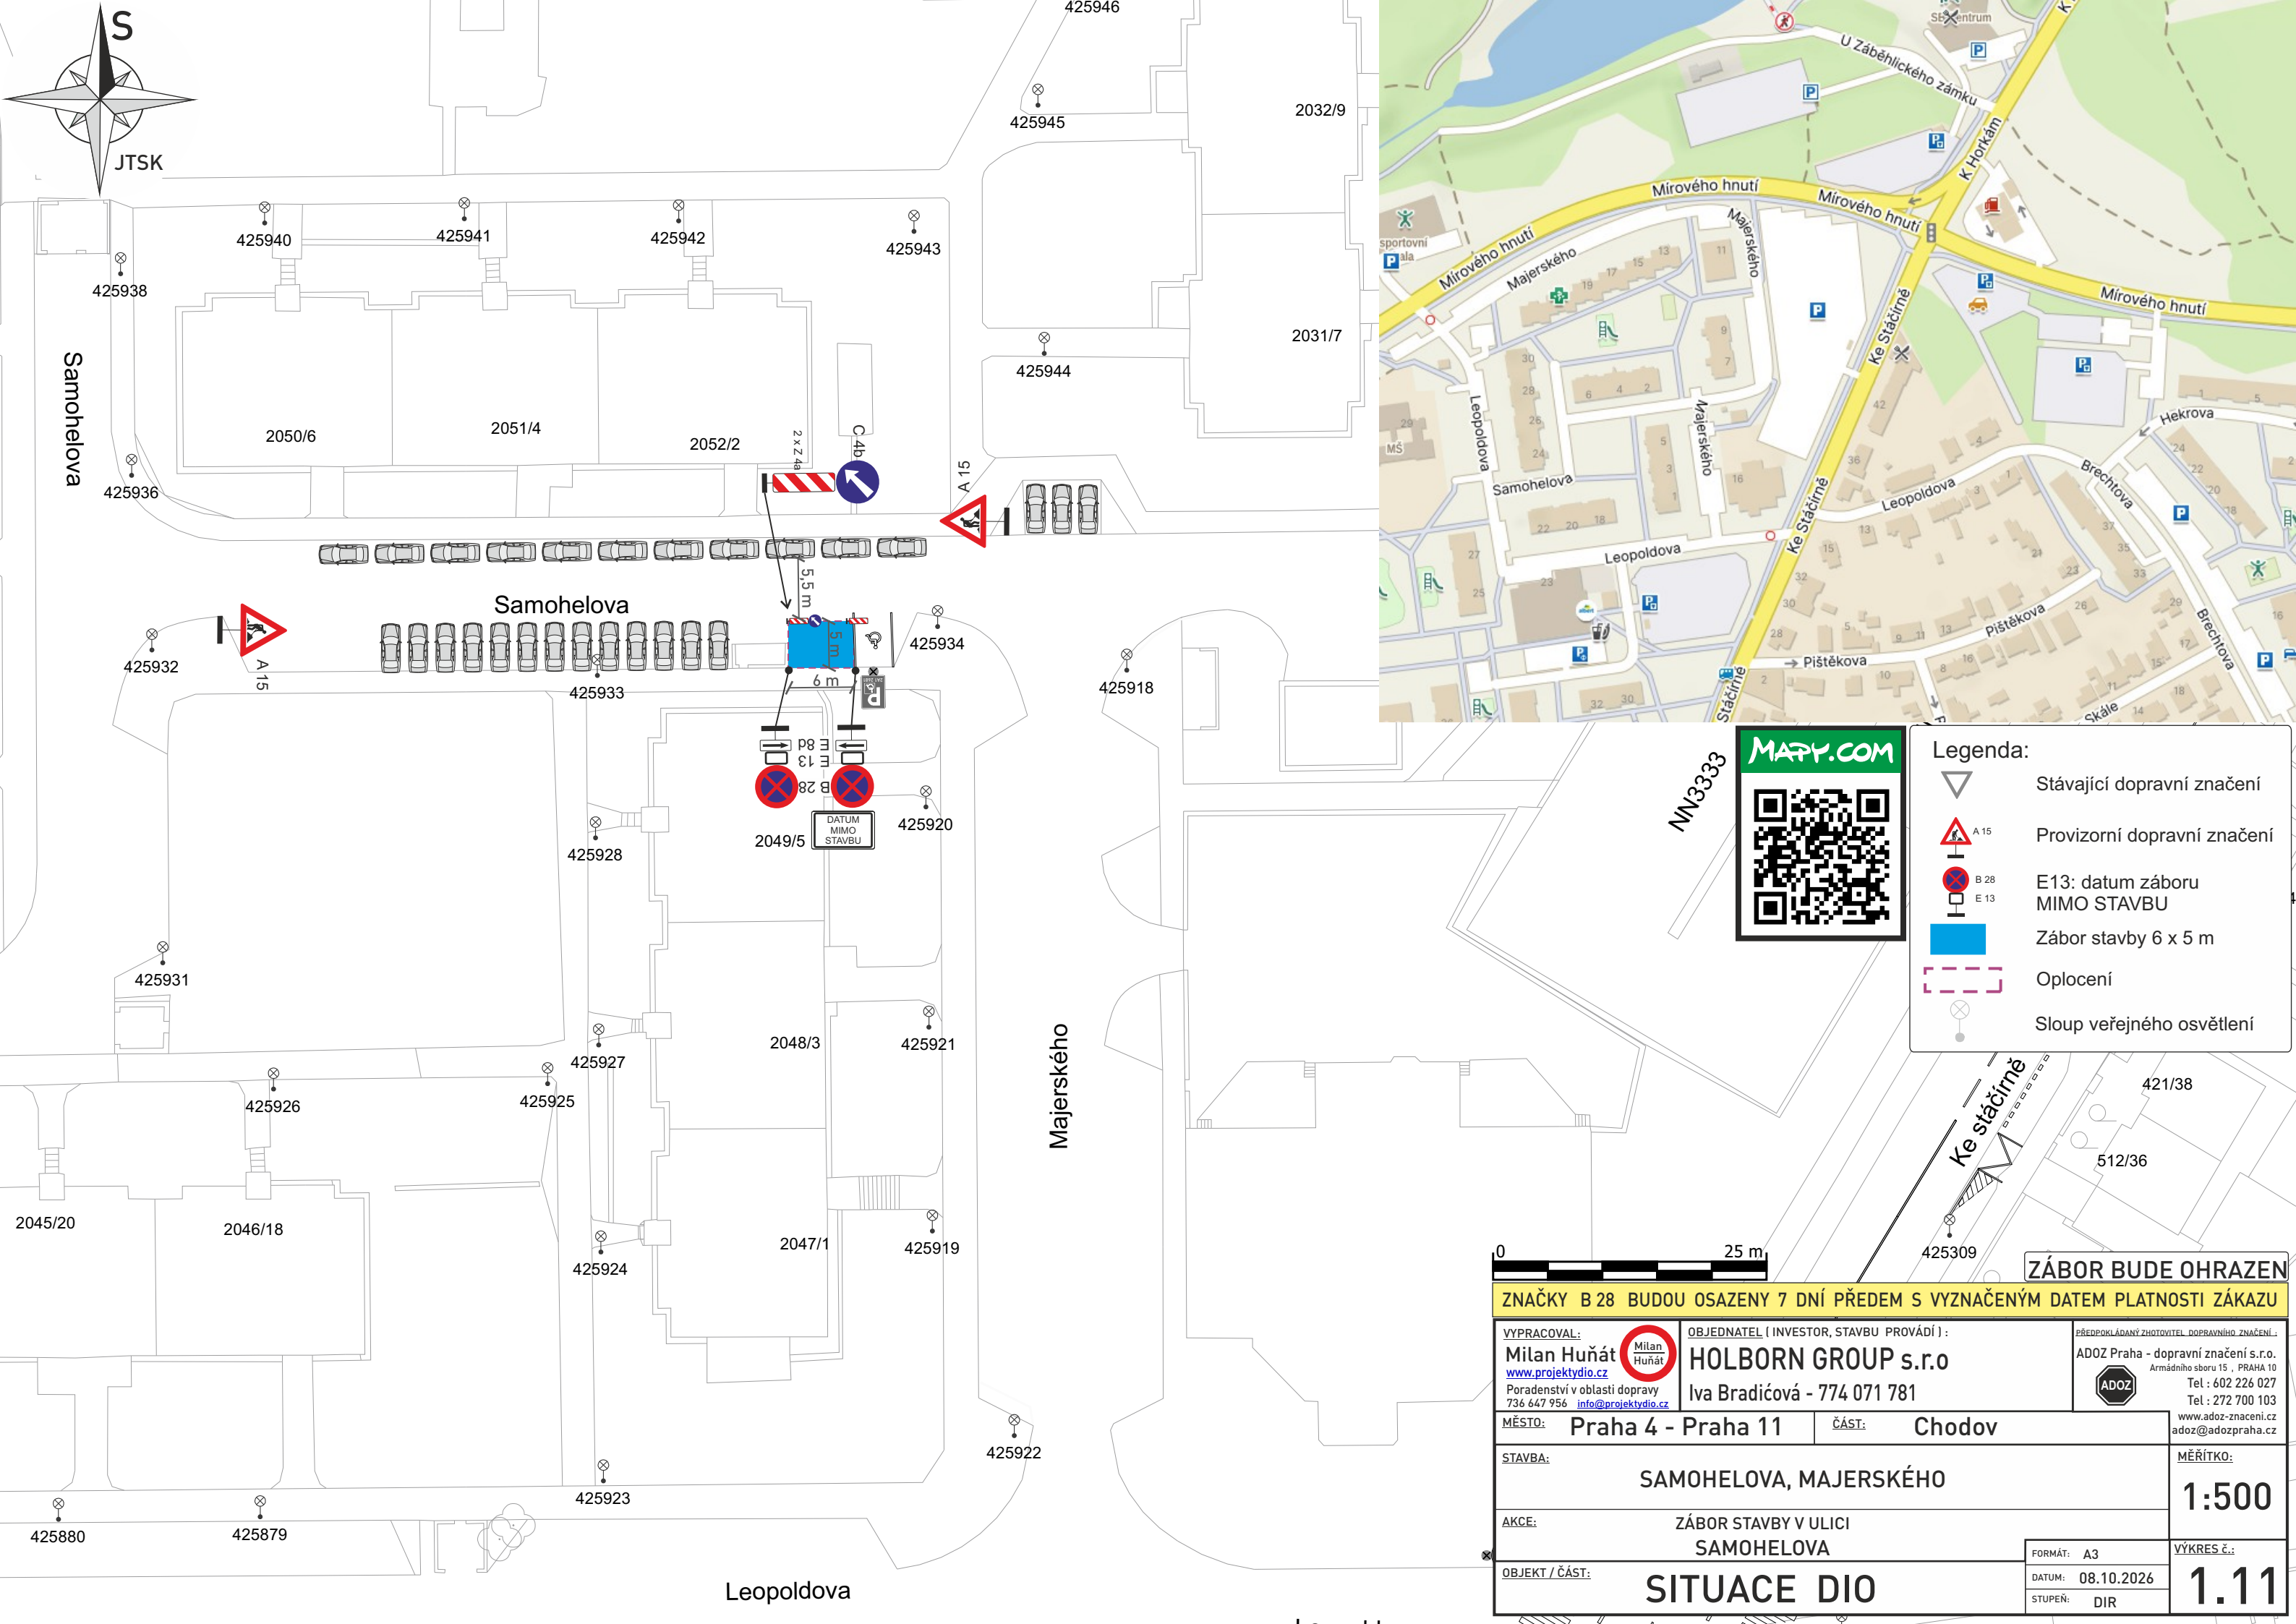

ZÁBOR BUDE OHRAZEN
ZNAČKY B 28 BUDOU OSAZENY 7 DNÍ PŘEDEM S VYZNAČENÝM DATUM PLATNOSTI ZÁKAZU

VYPRACOVAL: Milan Huňát www.projektydio.cz Poradenství v oblasti dopravy 736 647 956 info@projektydio.cz		OBJEDNATEL (INVESTOR, STAVBU PROVÁDÍ): HOLBORN GROUP s.r.o Iva Bradičová - 774 071 781		PŘEDPOKLÁDANÝ ZHOTOVITEL DOPRAVNÍHO ZNAČENÍ: ADOZ Praha - dopravní značení s.r.o. Armádního sboru 15 , PRAHA 10 Tel : 602 226 027 Tel : 272 700 103 www.adoz-znaceni.cz adoz@adozpraha.cz	
MĚSTO: Praha 4 - Praha 11		ČÁST: Chodov			
STAVBA: SAMOHELOVA, MAJERSKÉHO				MĚŘÍTKO: 1:500	
AKCE: ZÁBOR STAVBY V ULICI SAMOHELOVA					
OBJEKT / ČÁST: SITUACE DIO				FORMÁT: A3	
				DATUM: 08.10.2026	
				STUPEŇ: DIR	
				VÝKRES Č.: 1.11	