


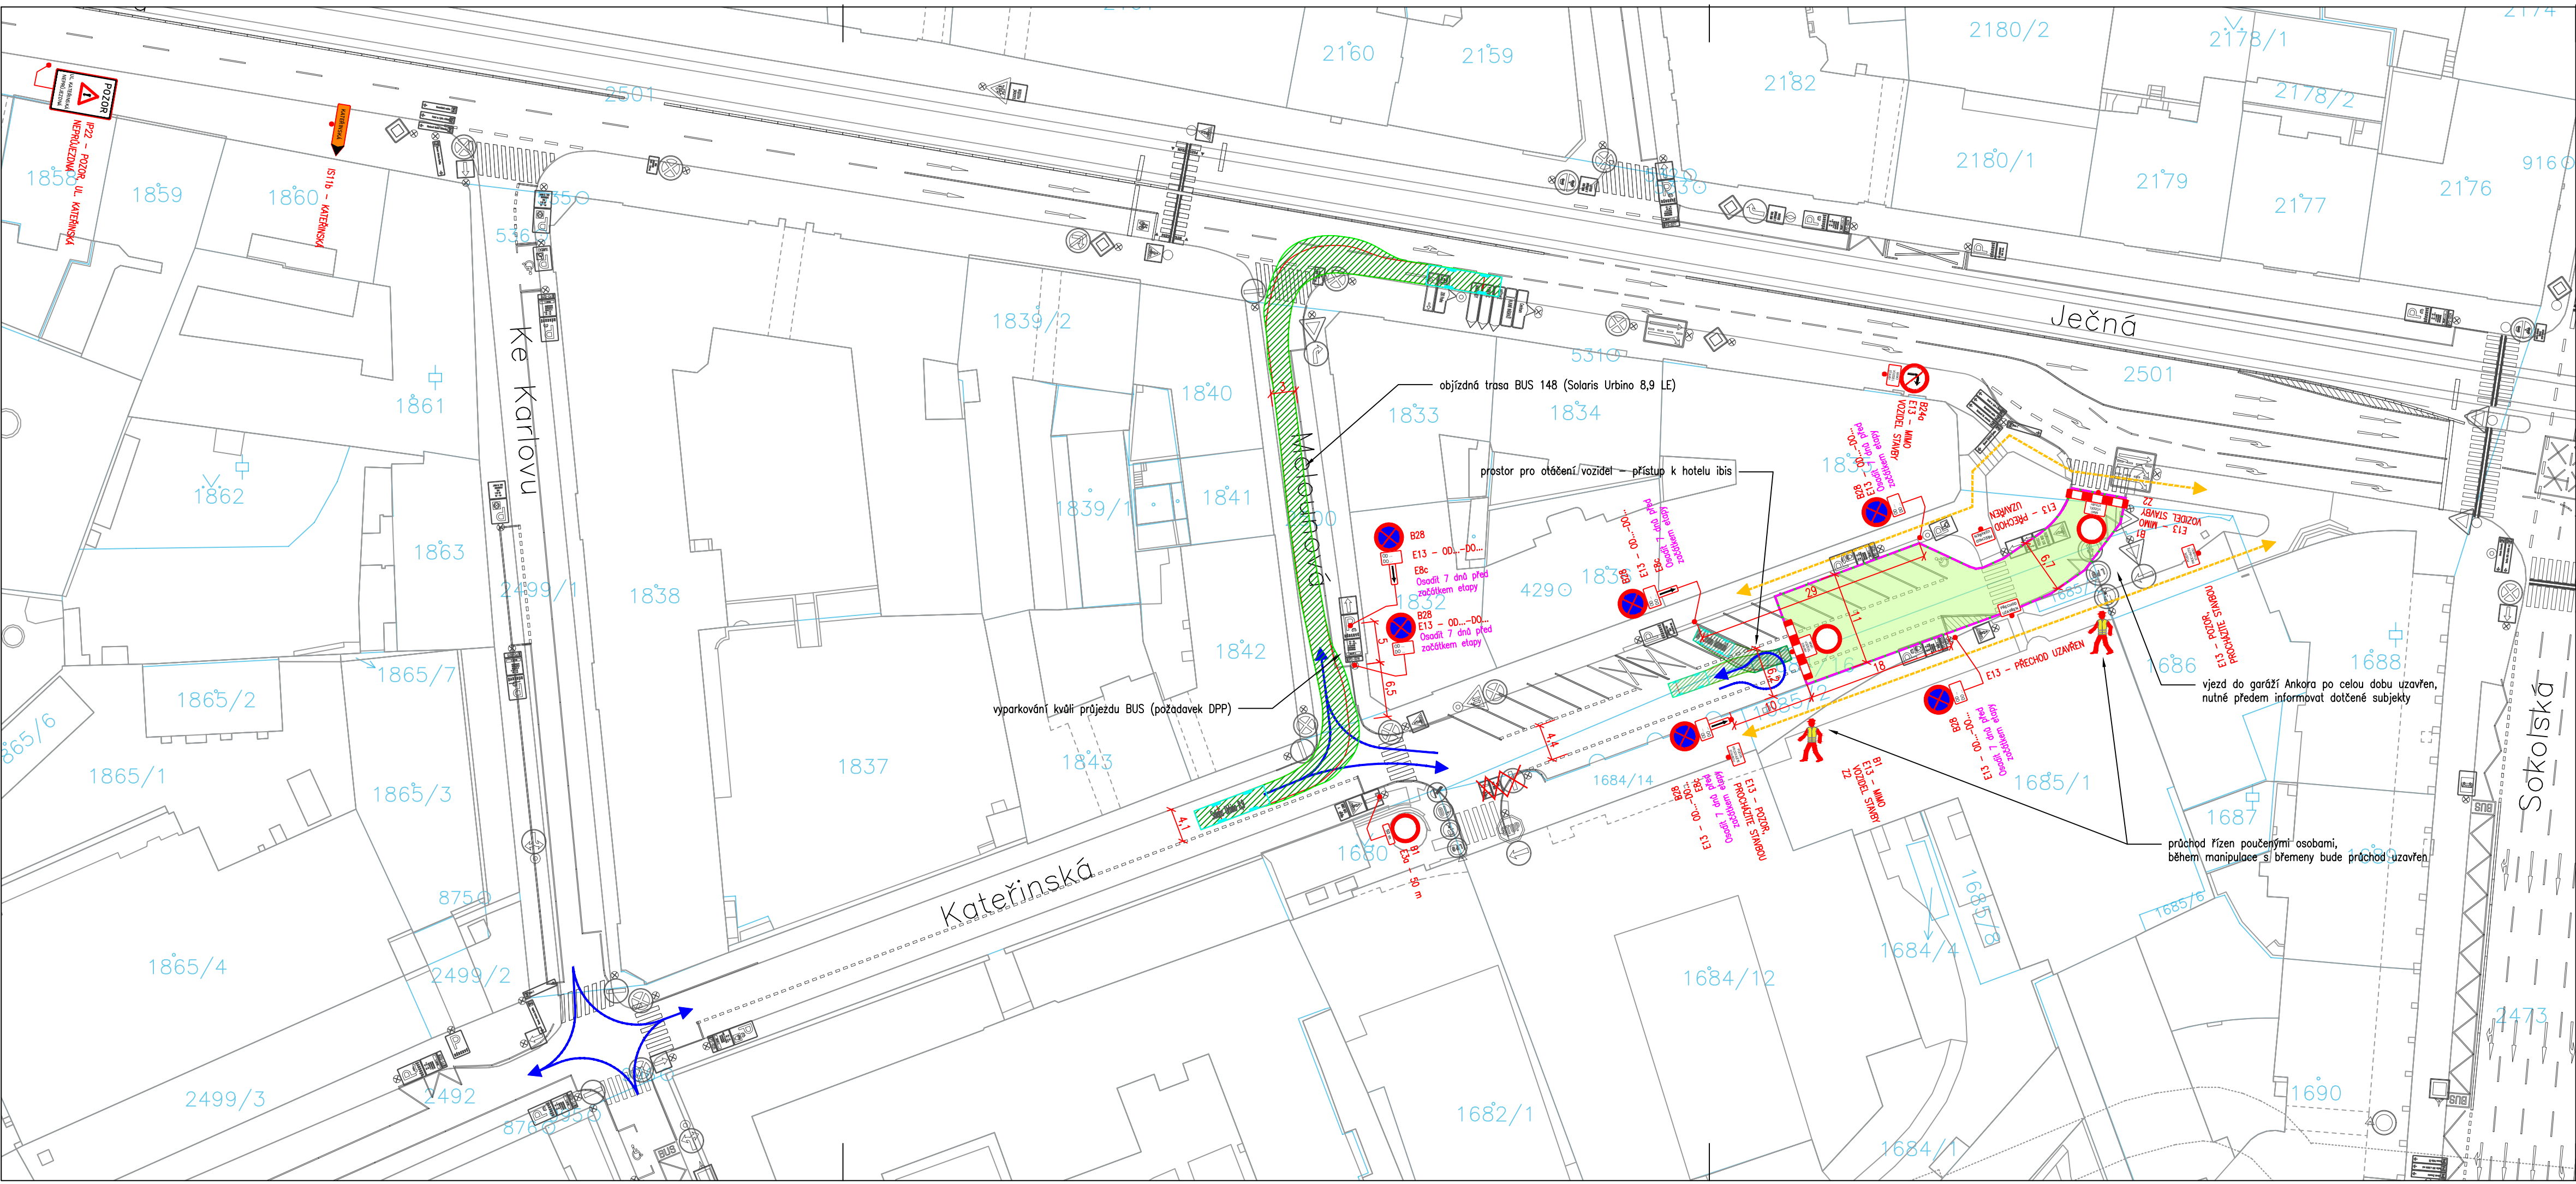

Legenda:

- Provizorní značení
- Stávající značení
- DZ zakryté
- Pěší trasy
- Dopravní směry IAD
- Záběr stavby
- Zaměření
- Katastr

Poznámky:

- DZ provizorně rušené bude odinstalované nebo zapytované
- dotčené objekty stavbou budou dostupné po domluvě se zhotovitelem
- pěší vazby jsou v maximální možné míře zachovány
- manipulace s břemeny a průchod chodců budou realizovány za dohledu poučených osob
- objíždá trasa BUS 148: ulicí Melounová bez změny zastávek
- termín: So 24. 10. 2026 8:00 – 14:00

Projektant: DIO Consult Prague s.r.o. Čerpadlová 1034/2b 190 00 Praha 9 tel.: +420 603 325 759 www.dio-consult.cz info@dio-consult.cz		Souprava č.:	
Objednatel: Tomáš Blažiček SERVIS-MAR Náchodská 181/194 193 00 Praha 9		Název akce: VÝMĚNA CHLADICÍ JEDNOTKY NA STŘEŠE HOTELU ANKORA Kateřinská, PRAHA - NOVÉ MĚSTO	
Stupeň: RDS		Název názvu výkresu: DOPRAVNĚ INŽENÝRSKÁ OPATŘENÍ DIO SITUACE 1. ETAPA	
Odpovědný projektant: Ing. Jan Růžička		Podpis:	
Vypracoval: Ing. Matěj Procházka		Podpis:	
Měřítko: 26 D0191		Datum: 10/2026	
Formát: 2x A4		Měřítko: 1:500	
VYDÁNO 2026 10 12		Změna: -	
		Číslo příl.: 01	