



Pomáhat a chránit

KRAJSKÉ ŘEDITELSTVÍ POLICIE HL. MĚSTA PRAHY

Odbor služby dopravní policie
Oddělení dopravního inženýrství

Č. j. KRPA-226544-2/ČJ-2026-0000DŽ-S 3

Praha 10. července 2026

Počet stran: 2

Přílohy: 1/4

Městská část Praha 8
Úřad městské části
Odbor dopravy
Zenklova 1/35
180 00 Praha 8 – Libeň
E-mail: lenka.kaplanova@praha8.cz

Závazné stanovisko ke zvláštnímu užívání komunikace a stanovisko k související přechodné úpravě provozu na pozemní komunikaci – souhrnné stanovisko

Předložená dokumentace řeší rozsah a zabezpečení pracovního místa na pozemní komunikaci pro realizaci akce:

Výkopy pro vodovod, kanalizaci a veřejné osvětlení, zábory pro provizorní komunikaci a obnovu povrchů

Komunikace: Praha 8, Vojenova, Tkalcovská

Termín:	1. etapa	11. 08. 2026 – 17. 08. 2026
	2. etapa	18. 08. 2026 – 08. 09. 2026
	3. etapa	09. 09. 2026 – 07. 10. 2026
	4. etapa	08. 10. 2026 – 15. 10. 2026

Policie ČR, Krajské ředitelství policie hl. m. Prahy, Odbor služby dopravní policie, jako orgán státní správy ve věcech bezpečnosti a plynulosti provozu na pozemních komunikacích příslušný ve smyslu § 25 odst. 1 zákona č. 13/1997 Sb., o pozemních komunikacích, v platném znění (posouzení vlivu zvláštního užívání na bezpečnost nebo plynulost silničního provozu), a dále taktéž ve smyslu § 77 odst. 2 písm. b) zákona č. 361/2000 Sb., o provozu na pozemních komunikacích a o změnách některých zákonů (zákon o silničním provozu), v platném znění (přechodná úprava provozu), jako dotčený orgán podle § 136 odst. 1 a § 149 zákona č. 500/2004 Sb., správní řád, v platném znění (dále jen „správní řád“), vydává na základě žádosti adresáta

Kongresová 1666/ 2
140 00 Praha

www.policie.cz

Tel.: 974825689
Email: krpa.podatelna@policie.gov.cz
ID DS: rkiai5y

souhlasné stanovisko

ve smyslu § 25 odst. 6 zákona č. 13/1997 Sb. a podle § 77 odst. 1 zákona č. 361/2000 Sb., za předpokladu dodržení následujících podmínek:

1. Dopravní značení bude osazeno dle zásad TP66 - II. vydání, resp. Příručka pro označování pracovních míst na dálnicích a silnicích ŘSD 2023, zejména v detailech, které neobsahuje předložená dokumentace.
2. Stavba bude ohraničena zábranami proti vstupu nebo pádu chodců do výkopu.
3. Materiál, stavební technika ani jiná zařízení nesmí být umístěna mimo zábor stavby.
4. Dojde-li při stavebních pracích k poškození stávajícího svislého nebo vodorovného dopravního značení, požadujeme jeho plnou obnovu.
5. Dopravní značení musí být umístěno v souladu s odsouhlasenými situacemi, které jsou přílohou tohoto stanoviska.
6. Případná změna termínu bude projednána s Policií ČR.

V případě, že je zábořem řešeno omezení obecného užívání komunikace uzavírkami a objízdkami, lze toto souhlasné stanovisko považovat za projednání ve smyslu § 24 odst. 2 písm. d) zákona č. 13/1997 Sb., o pozemních komunikacích, v platném znění.

Odůvodnění:


Byla posouzena předložená projektová dokumentace a provedeno místního šetření. Na základě těchto podkladů konstatujeme, že předložený návrh odpovídá obecným požadavkům na bezpečnost a plynulost provozu na pozemních komunikacích (za předpokladu dodržení výše uvedených podmínek).

Poučení:

Z hlediska zvláštního užívání komunikace ve smyslu § 25 zákona č. 13/1997 Sb. se jedná o závazné stanovisko podle § 149 správního řádu. Podle § 149 odst. 6 správního řádu platí, že pokud je v průběhu řízení o žádosti vydáno závazné stanovisko, které znemožňuje žádosti vyhovět, neprovádí správní orgán další dokazování a žádost zamítne. Postup v případě odvolání proti obsahu závazného stanoviska určuje § 149 odst. 7 a násl. správního řádu.

Nedílnou součástí tohoto stanoviska je dokumentace dopravně inženýrských opatření.

mjr. Ing. Ladislav Břeský
vedoucí oddělení
z r. kpt. Bc. Gabriela Bielská

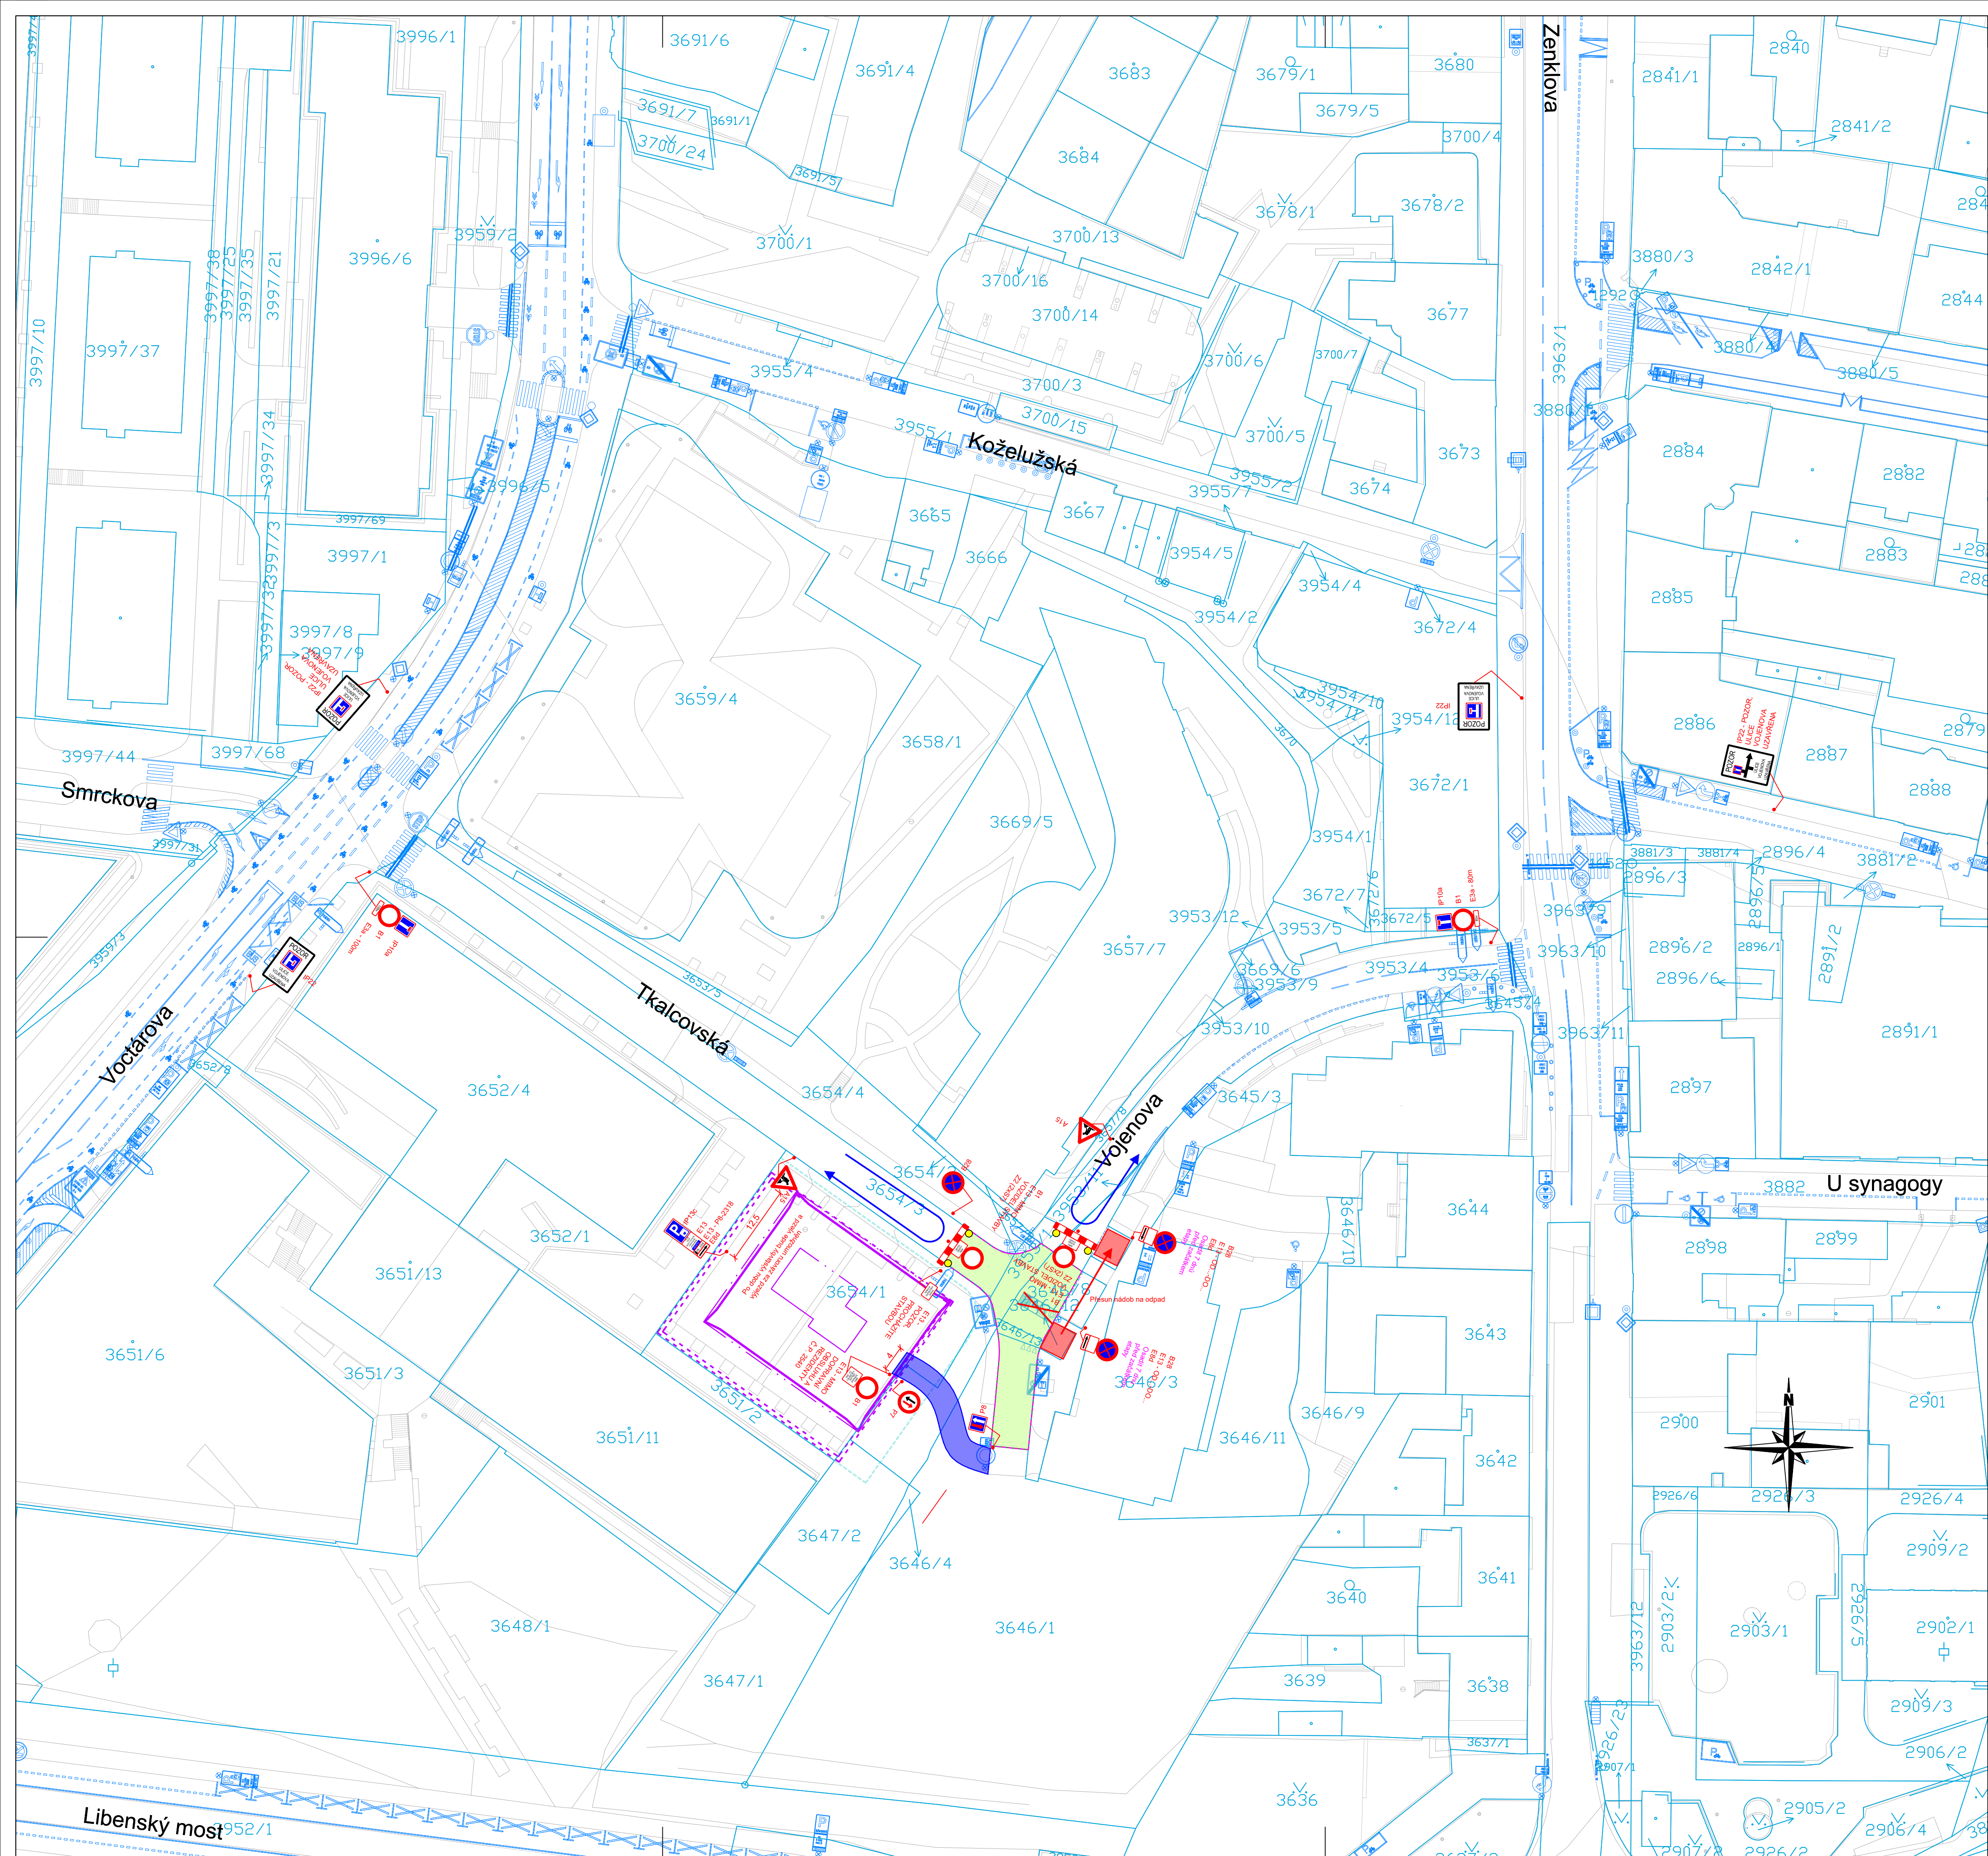

Legenda:

Provizorní značení

Stávající značení

DZ zakryté

Oplocenka

Pěší trasy

Dopravní směry IAD

Krátkodobý zábor stavby

Nádoby na odpad

Provizorní povrch pro vozidla


Zaměření

Katastr

Poznámky:

- DZ provizorně rušené bude odinstalované nebo zapytované
- dotčené objekty stavbou budou dostupné po domluvě se zhotovitelem
- pěší vazby jsou v maximální možné míře zachovány
- provizorní povrchy (chodníky, komunikace) budou zpevněny a dle norem připraveny zhotovitelem

Projektant: DIO Consult Prague s.r.o. Čerpadlová 1034/2b 190 00 Praha 9 tel.: +420 603 325 759 www.dio-consult.cz info@dio-consult.cz		Souprava č.: 	
Investor: MÚJ s.r.o. 150 00 Praha 8		Název díla: COLUM - Palmovka Vojenova	
Odpovědný projektant: Ing. Jan Růžička		Podpis: 	
Výpracoval: Josef Holář		Podpis: 	
Číslo: 26		Datum: 05/2026	
Formát: 8 x A4		Měřítko: 1:500	
		Název návrhu výkresu: DIO Situace Etapa 01	
		Značka: -	
		Číslo plánu: 01	

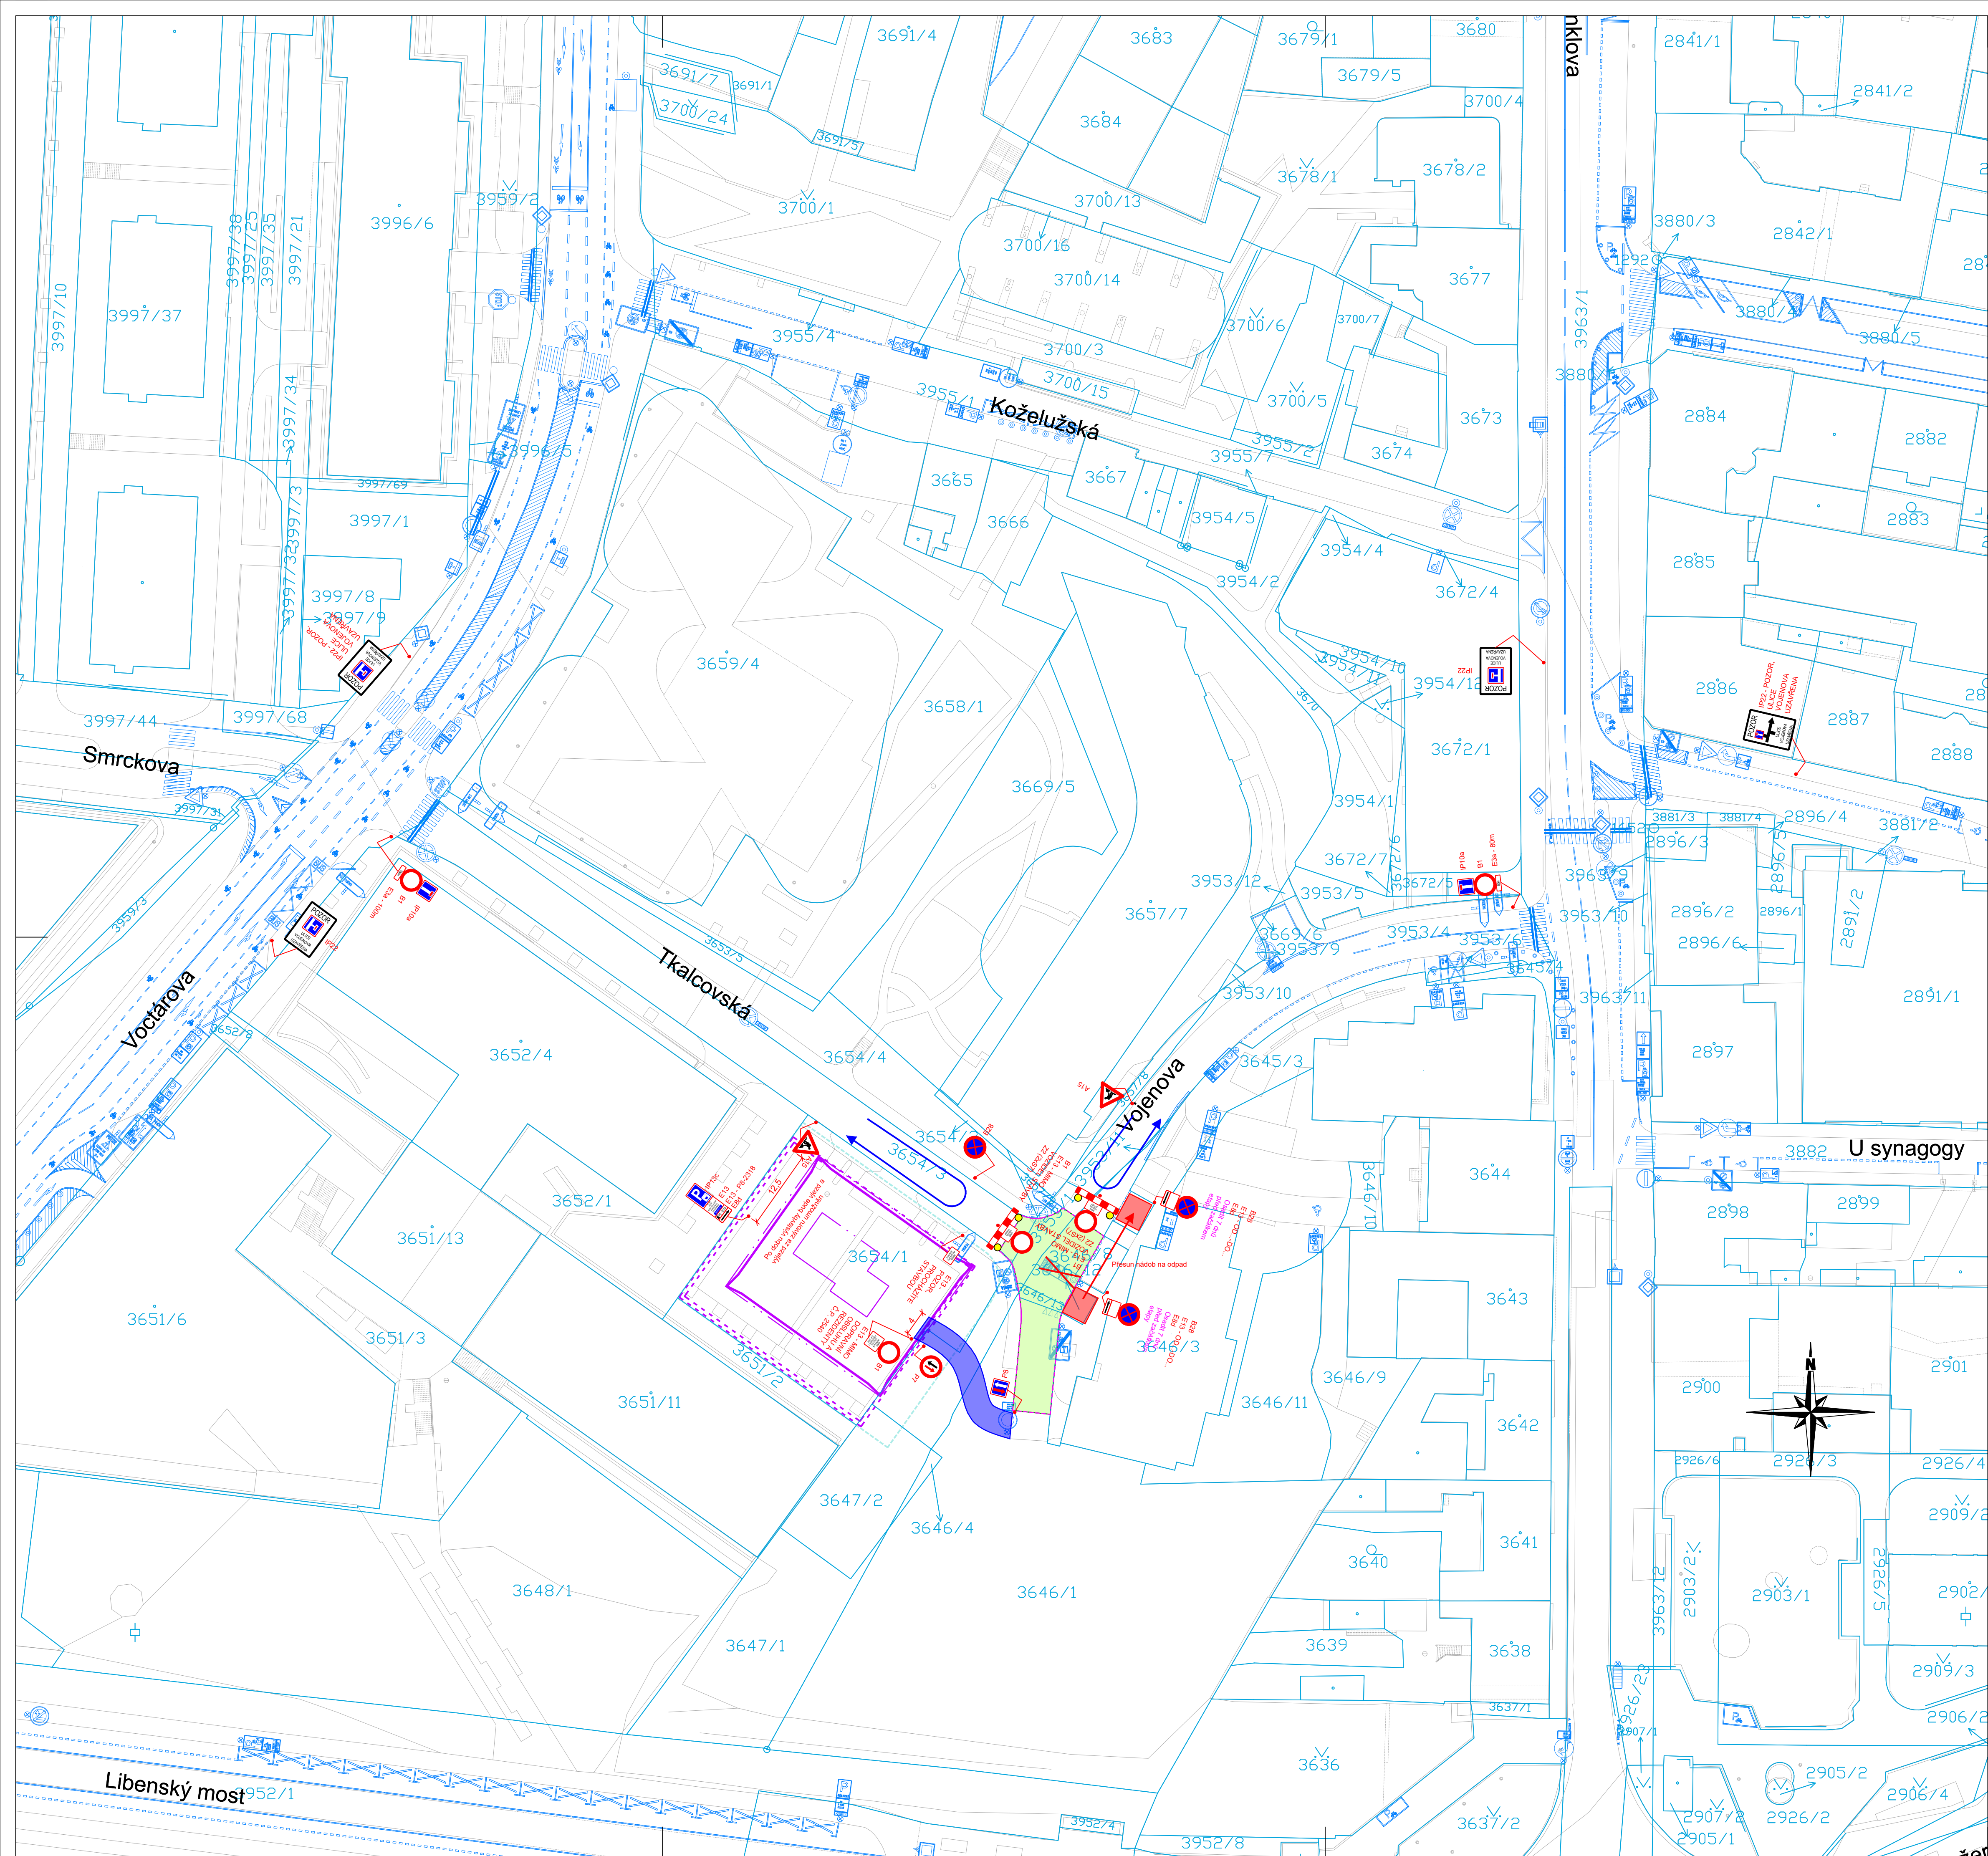


Legenda:

-  **A15** Provizorní značení
-  **B29** Stávající značení
-  **B29** DZ zakryté
-  Oplocenka
-  Pěší trasy
-  Dopravní směry IAD
-  Krátkodobý zábor stavby
-  Nádoby na odpad
-  Provizorní povrch pro vozidla
-  Zaměření
-  Katastr

Poznámky:

- DZ provizorně rušené bude odinstalované nebo zapytované
- dotčené objekty stavbou budou dostupné po domluvě se zhotovitelem
- pěší vazby jsou v maximální možné míře zachovány
- provizorní povrchy (chodníky, komunikace) budou zpevněny a dle norem připraveny zhotovitelem

Projektant: DIO Consult Prague s.r.o. Čerpadlová 1034/2b 190 00 Praha 9 tel.: +420 603 325 759 www.dio-consult.cz info@dio-consult.cz		Souprava č.: 	
Investor: MÚJ s.r.o. 150 00 Praha 8		Název díla: COLUM - Palmovka Vojenova	
RDS Ověřující projektant: Ing. Jan Růžička		Název návrhu výkresu: DIO Situace Etapa 02	
Výpracoval: Josef Holář		Značka: -	
Číslo: 26		Datum: 05/2026	
Formát: 8 x A4		Měřítko: 1:500	
		Číslo plánu: 02	

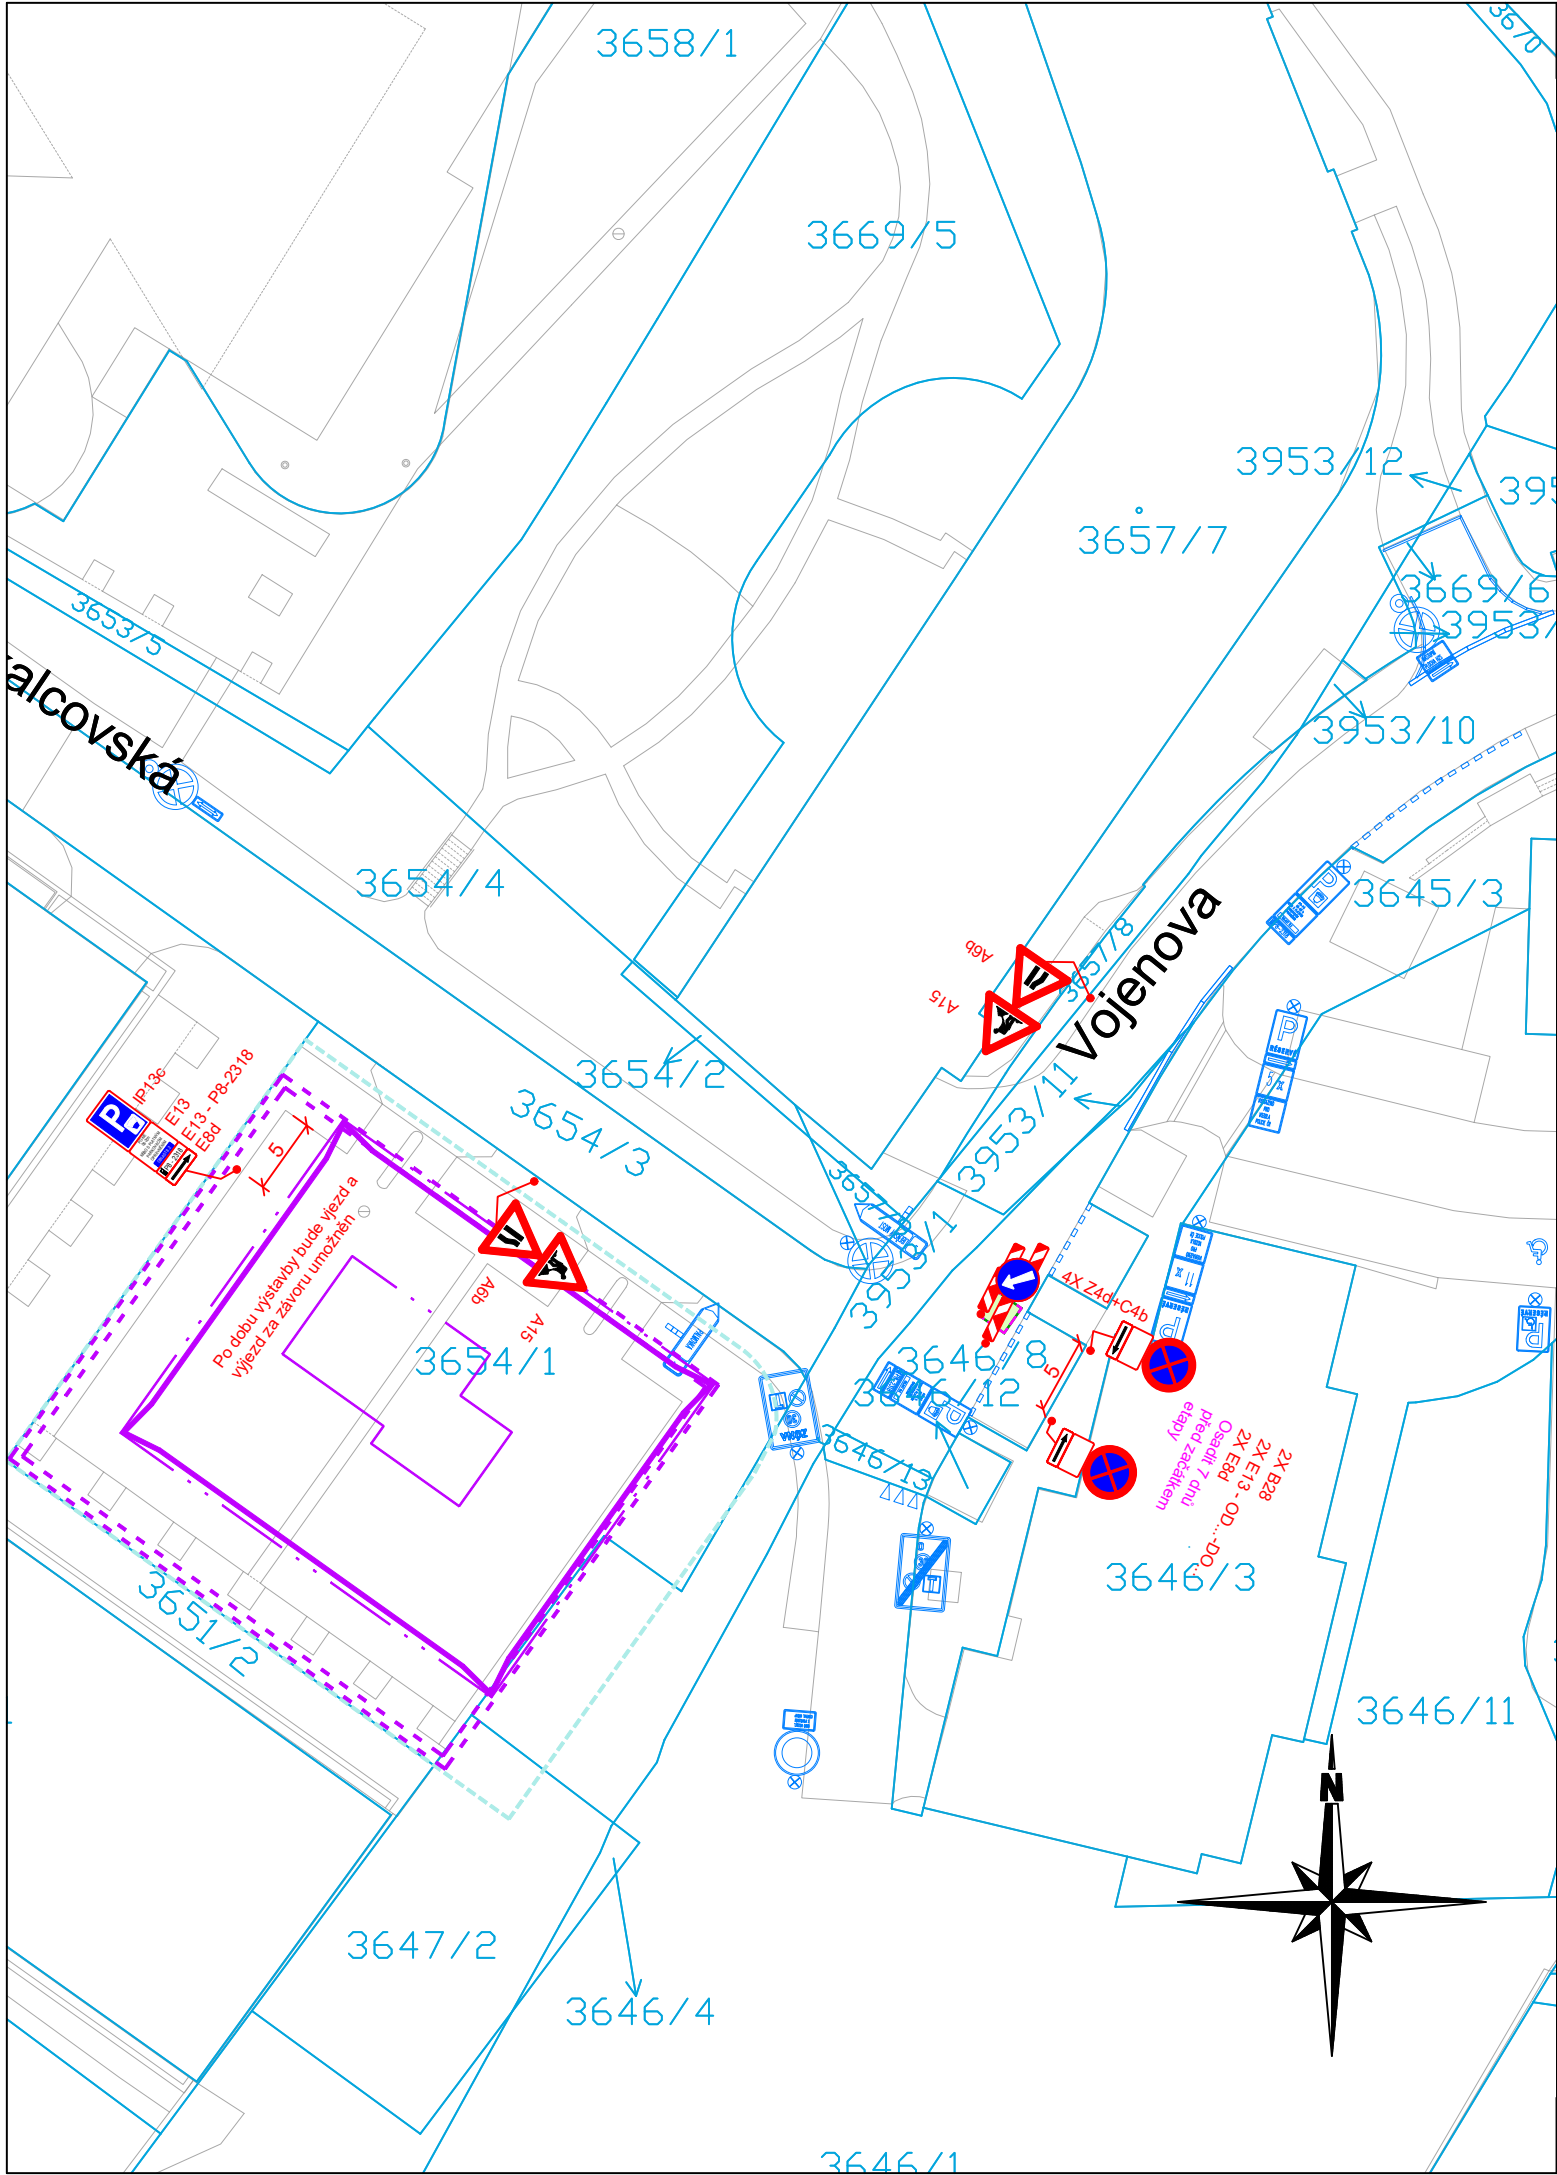

Legenda:

- V4(0,25) A15 Provizorní značení
- B29 Stávající značení
- B29 DZ zakryté
- Oplocenka
- Pěší trasy
- Dopravní směry IAD
- Krátkodobý zábor stavby
- Nádoby na odpad
- Provizorní povrch pro vozidla
- Zaměření
- Katastr

Poznámky:

- DZ provizorně rušené bude odinstalované nebo zapytlované
- dotčené objekty stavbou budou dostupné po domluvě se zhotovitelem
- pěší vazby jsou v maximální možné míře zachovány
- provizorní povrchy (chodníky, komunikace) budou zpevněny a dle norem připraveny zhotovitelem

Projektant: DIO Consult Prague s.r.o. Čerpadlová 1034/2b 190 00 Praha 9 tel.: +420 603 325 759 www.dio-consult.cz info@dio-consult.cz				Souprava č.:	
					
Investor: IMU s.r.o. Koželužská 2450/4 180 00 Praha 8				COLUM - Palmovka Vojenova	
Stupeň: RDS					
Odpovědný projektant: Podpis. Ing. Jan Růžička 					
Vypracoval: Podpis: Josef Holář				Název výkresu: DIO Situace Etapa 03	
Id. číslo dok.:		26	D0090	Datum:	05/2026
Formát:		8 x A4	Měřítko:	1:500	
				Změna: -	
				Číslo příl.: 03	

