


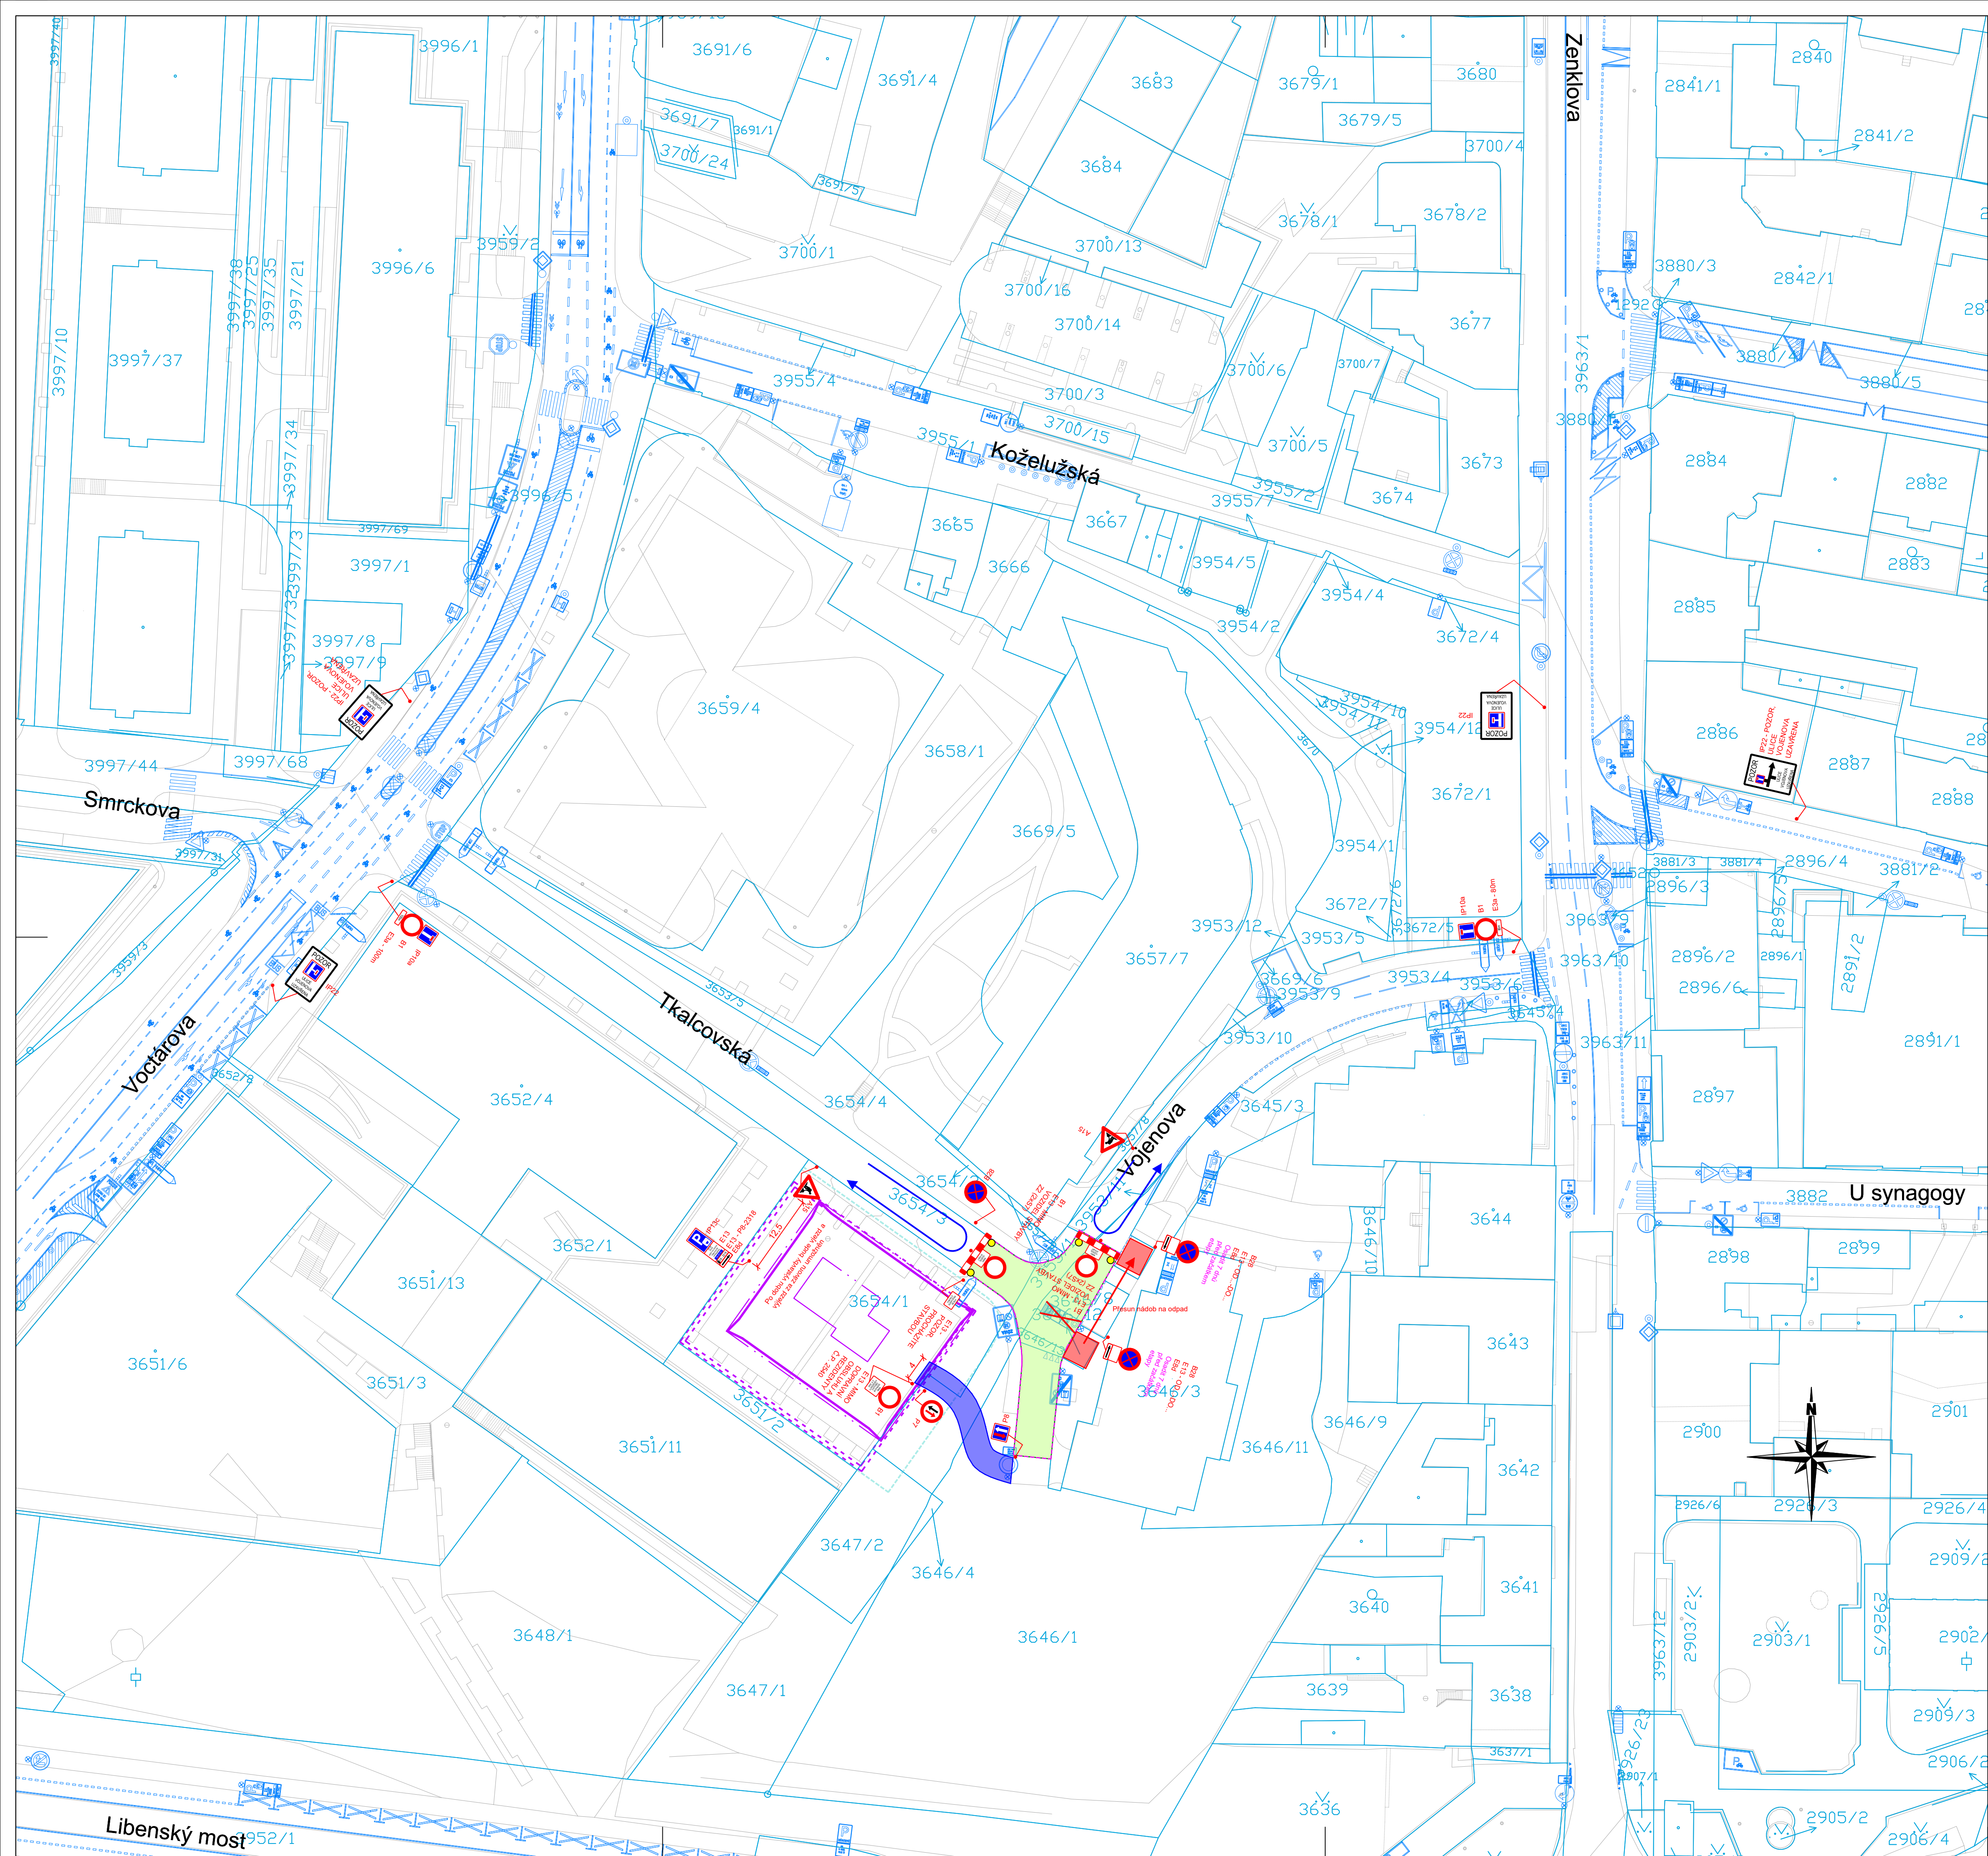

- Legenda:**
- Provizorní značení
 - Stávající značení
 - DZ zakryté
 - Oplocenka
 - Pěší trasy
 - Dopravní směry IAD
 - Krátkodobý zabor stavby
 - Nádoby na odpad
 - Provizorní povrch pro vozidla
 - Zaměření
 - Katastr

Poznámky:

- DZ provizorně rušené bude odinstalované nebo zapytované
- dotčené objekty stavbou budou dostupné po domluvě se zhotovitelem
- pěší vazby jsou v maximální možné míře zachovány
- provizorní povrchy (chodníky, komunikace) budou zpevněny a dle norem připraveny zhotovitelem

Projektant: DIO Consult Prague s.r.o. Čerpadlová 1034/2b 190 00 Praha 9 tel.: +420 603 325 759 www.dio-consult.cz info@dio-consult.cz		Souprava č.:	
Investor: MÚJ s.r.o. 150 00 Praha 8		Název díla: COLUM - Palmovka Vojenova	
RDS Odpovědný projektant: Ing. Jan Růžička		Název návrh výkresu: DIO Situace Etapa 04	
Výpracoval: Josef Holáň		Zhotovitel: -	
d. č. 261 D0090		Datum: 05/2026	
Formát: 8 x A4		Měřítko: 1:500	
		Číslo pl.: 04	