


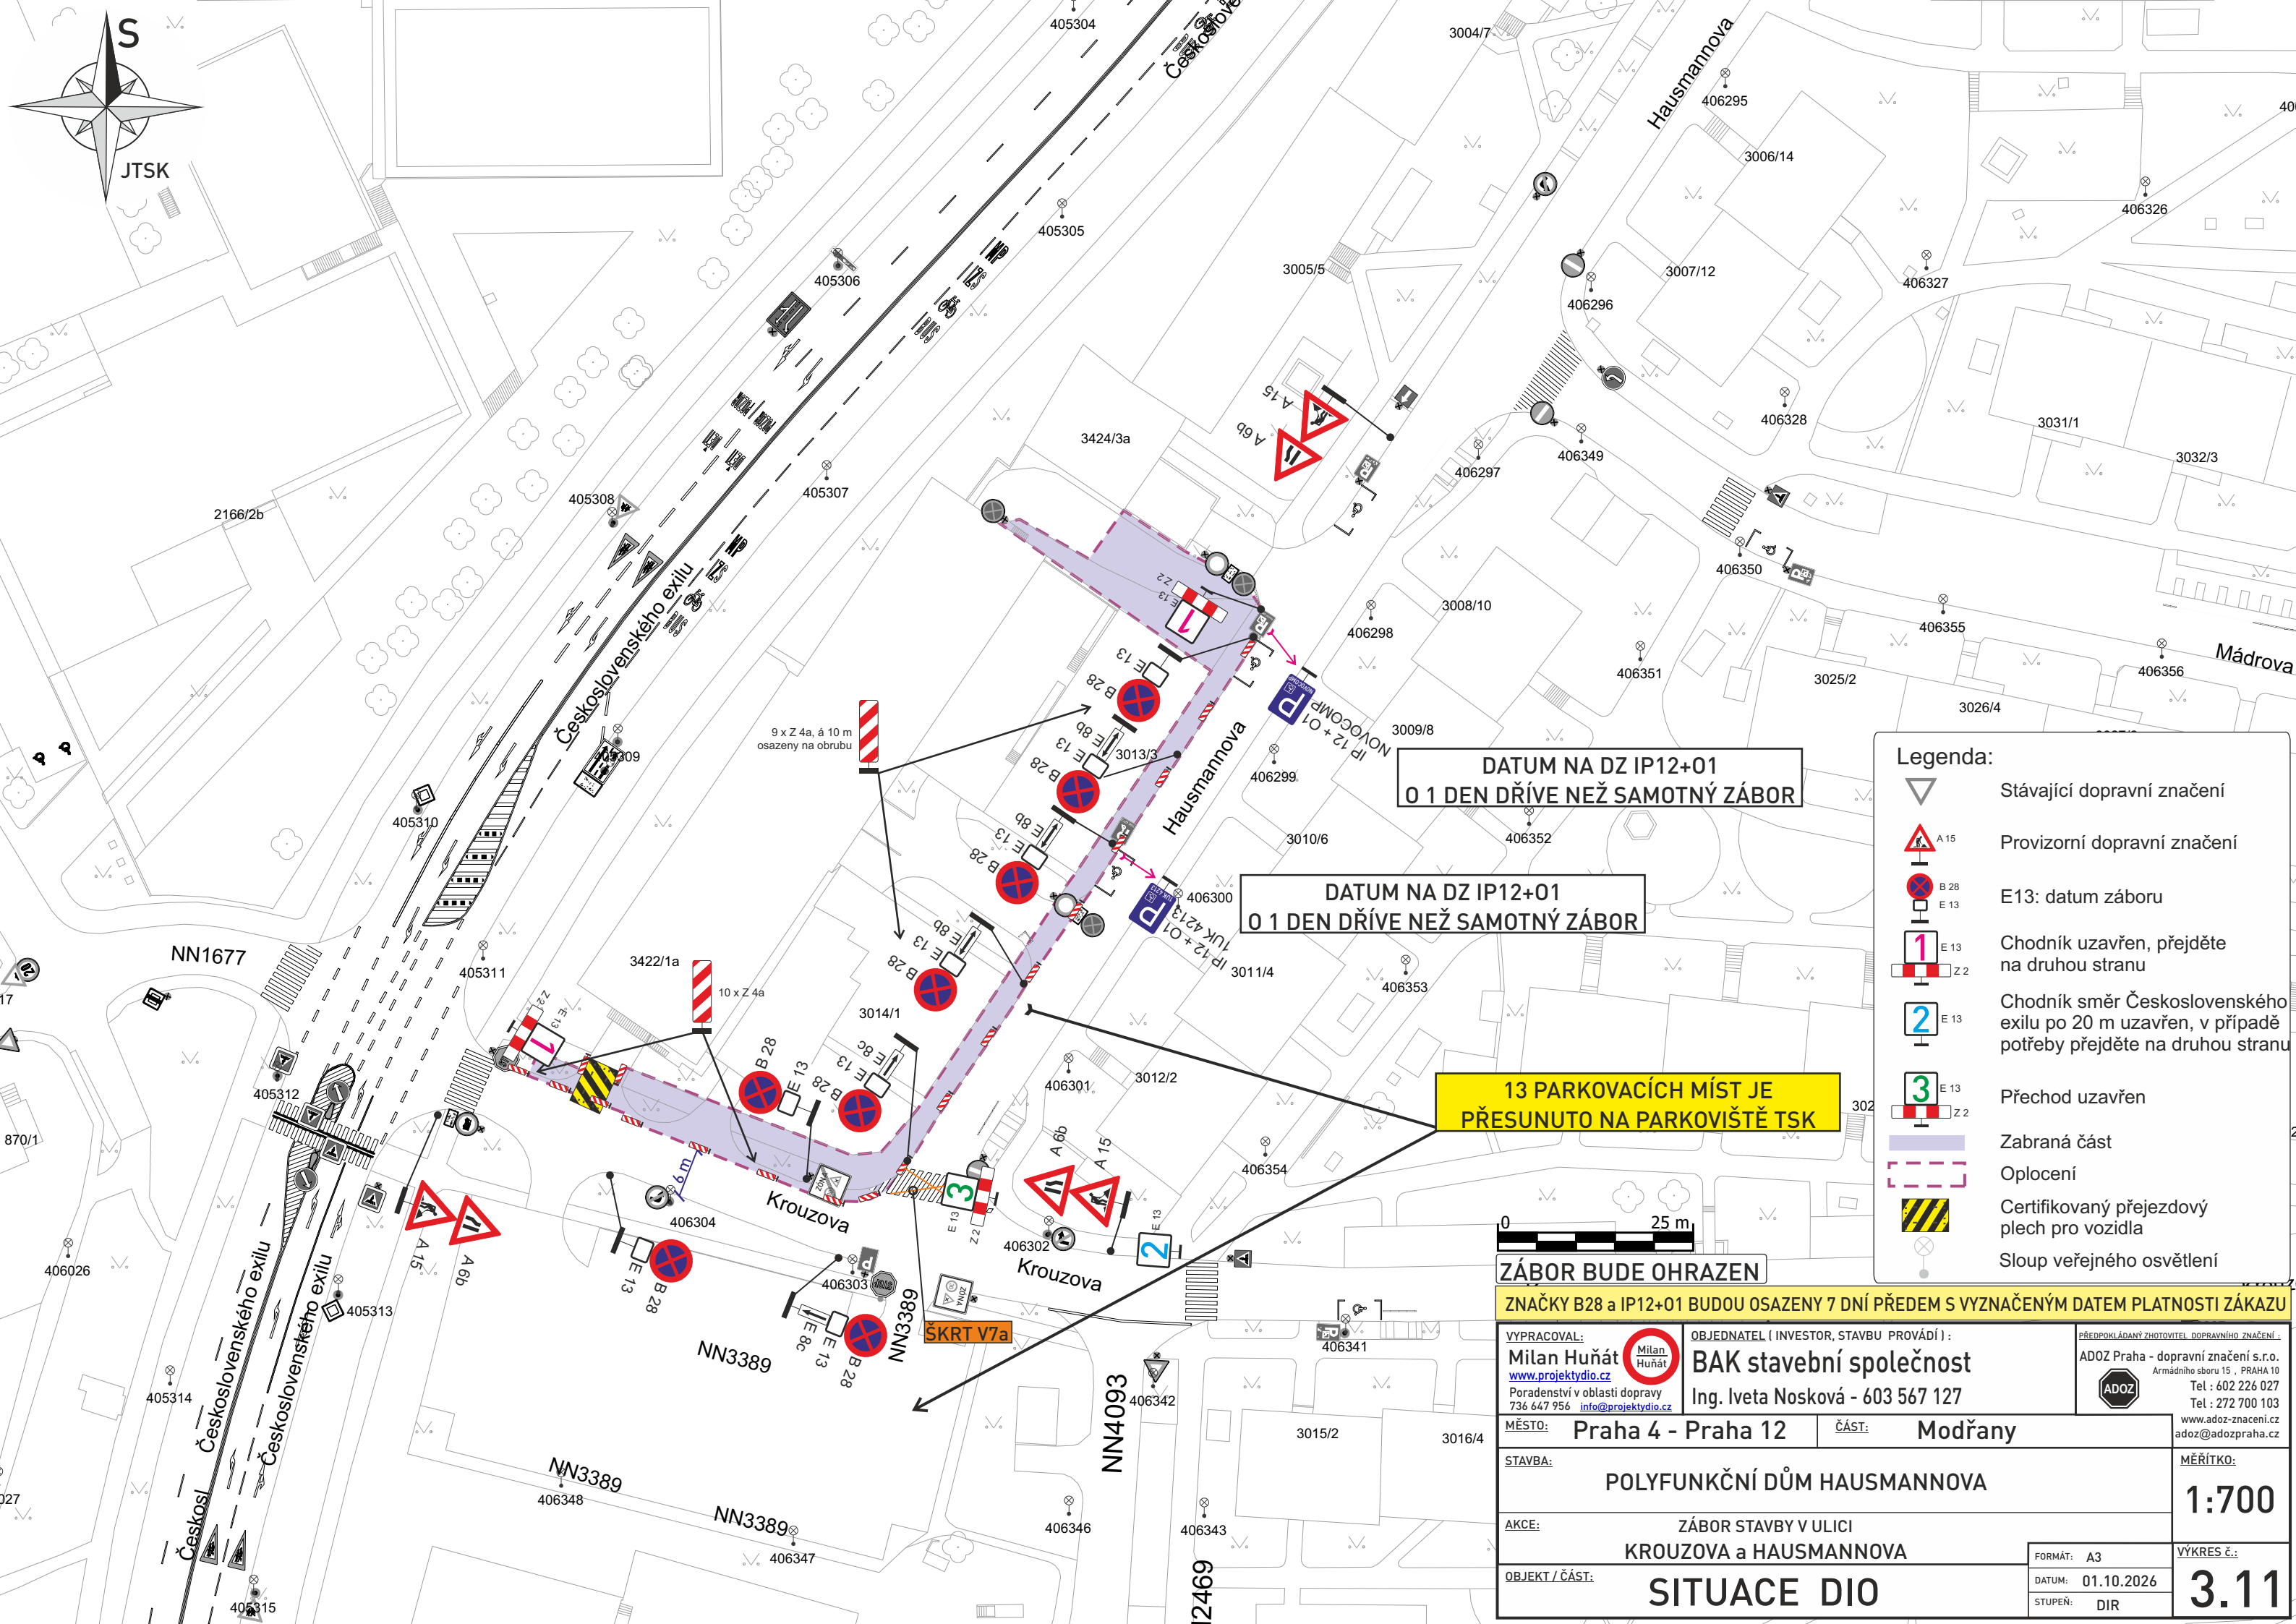

DATUM NA DZ IP12+01
O 1 DEN DŘÍVE NEŽ SAMOTNÝ ZÁBOR

DATUM NA DZ IP12+01
O 1 DEN DŘÍVE NEŽ SAMOTNÝ ZÁBOR

13 PARKOVACÍCH MÍST JE
PŘESUNUTO NA PARKOVIŠTĚ TSK

0 25 m

ZÁBOR BUDE OHRAZEN

ZNAČKY B28 a IP12+01 BUDOU OSAZENY 7 DNÍ PŘEDEM S VYZNAČENÝM DATEM PLATNOSTI ZÁKAZU

VYPRACOVAL: Milan Huňát www.projektydio.cz Poradenství v oblasti dopravy 736 647 956 info@projektydio.cz		OBJEDNATEL (INVESTOR, STAVBU PROVÁDÍ): BAK stavební společnost Ing. Iveta Nosková - 603 567 127		PŘEDPOKLÁDANÝ ZHOTOVITEL DOPRAVNÍHO ZNAČENÍ: ADOZ Praha - dopravní značení s.r.o. Armádního sboru 15, PRAHA 10 Tel : 602 226 027 Tel : 272 700 103 www.adoz-znaceni.cz adoz@adozpraha.cz
MÍSTO: Praha 4 - Praha 12		ČÁST: Modřany		MĚŘÍTKO: 1:700
STAVBA: POLYFUNKČNÍ DŮM HAUSMANNOVA		AKCE: ZÁBOR STAVBY V ULICI KROUZOVA a HAUSMANNOVA		VÝKRES Č.: 3.11
OBJEKT / ČÁST: SITUACE DIO		FORMÁT: A3		DATUM: 01.10.2026
		STUPEŇ: DIR		