


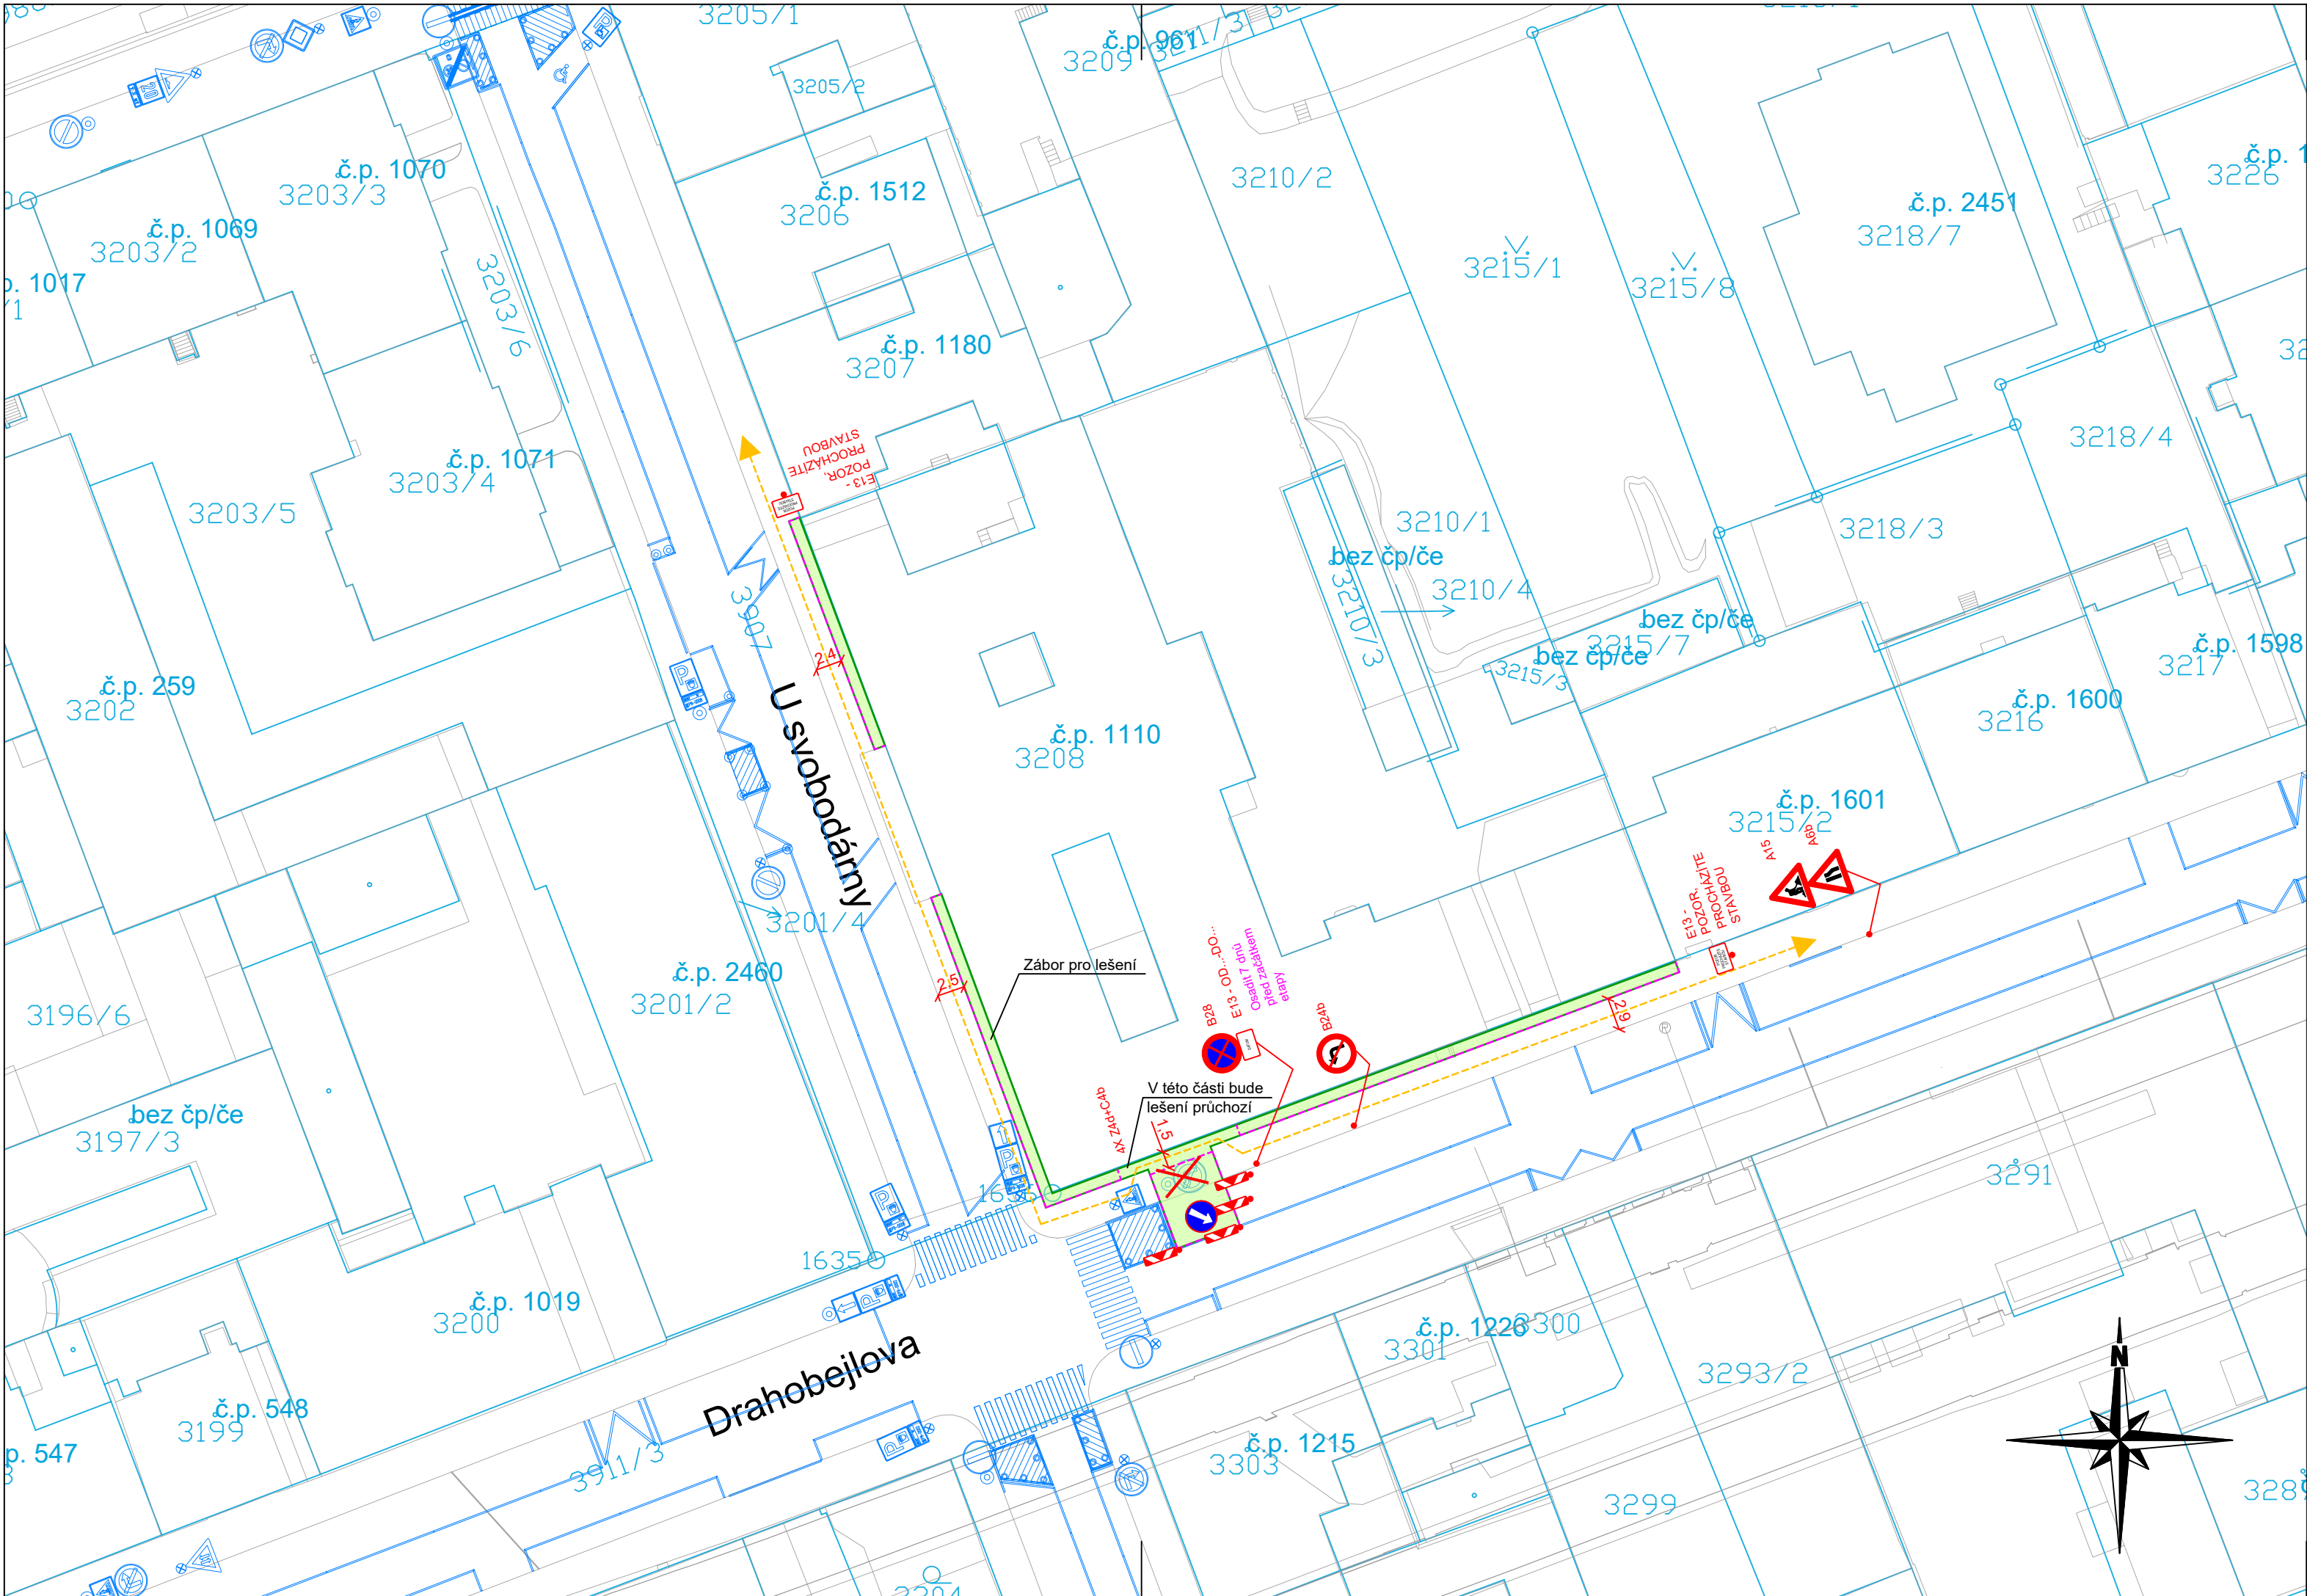

Legenda:

- Provizorní značení
- Stávající značení
- DZ zakryté
- Oplocenka
- Pěší trasy
- Dopravní směry IAD
- Krátkodobý zábor stavby
- Zaměření
- Katastr

Poznámky:

- DZ provizorně rušené bude odinstalované nebo zapytlované
- dotčené objekty stavbou budou dostupné po domluvě se zhotovitelem
- pěší vazby jsou v maximální možné míře zachovány

Projektant: DIO Consult Prague s.r.o. Čerpadlová 1034/2b 190 00 Praha 9 tel.: +420 603 325 759 www.dio-consult.cz info@dio-consult.cz			Souprava č.:	
Investor: Městská část Praha 9 Sokolovská 14/324 180 49 PRAHA 9			Název akce: Rekonstrukce teras U Svobodárny 1110/12	
Stupeň: RDS			Název názvu výkresu: DIO Situace Zábor pro lešení	
Odpovědný projektant: Ing. Jan Růžička			Změna: -	
Vypracoval: Josef Holář			Číslo příl.: 01	
Id. číslo výkresu: 26 D0181			Datum: 09/2026	
Formát: 6 x A4			Měřítko: 1:500	