

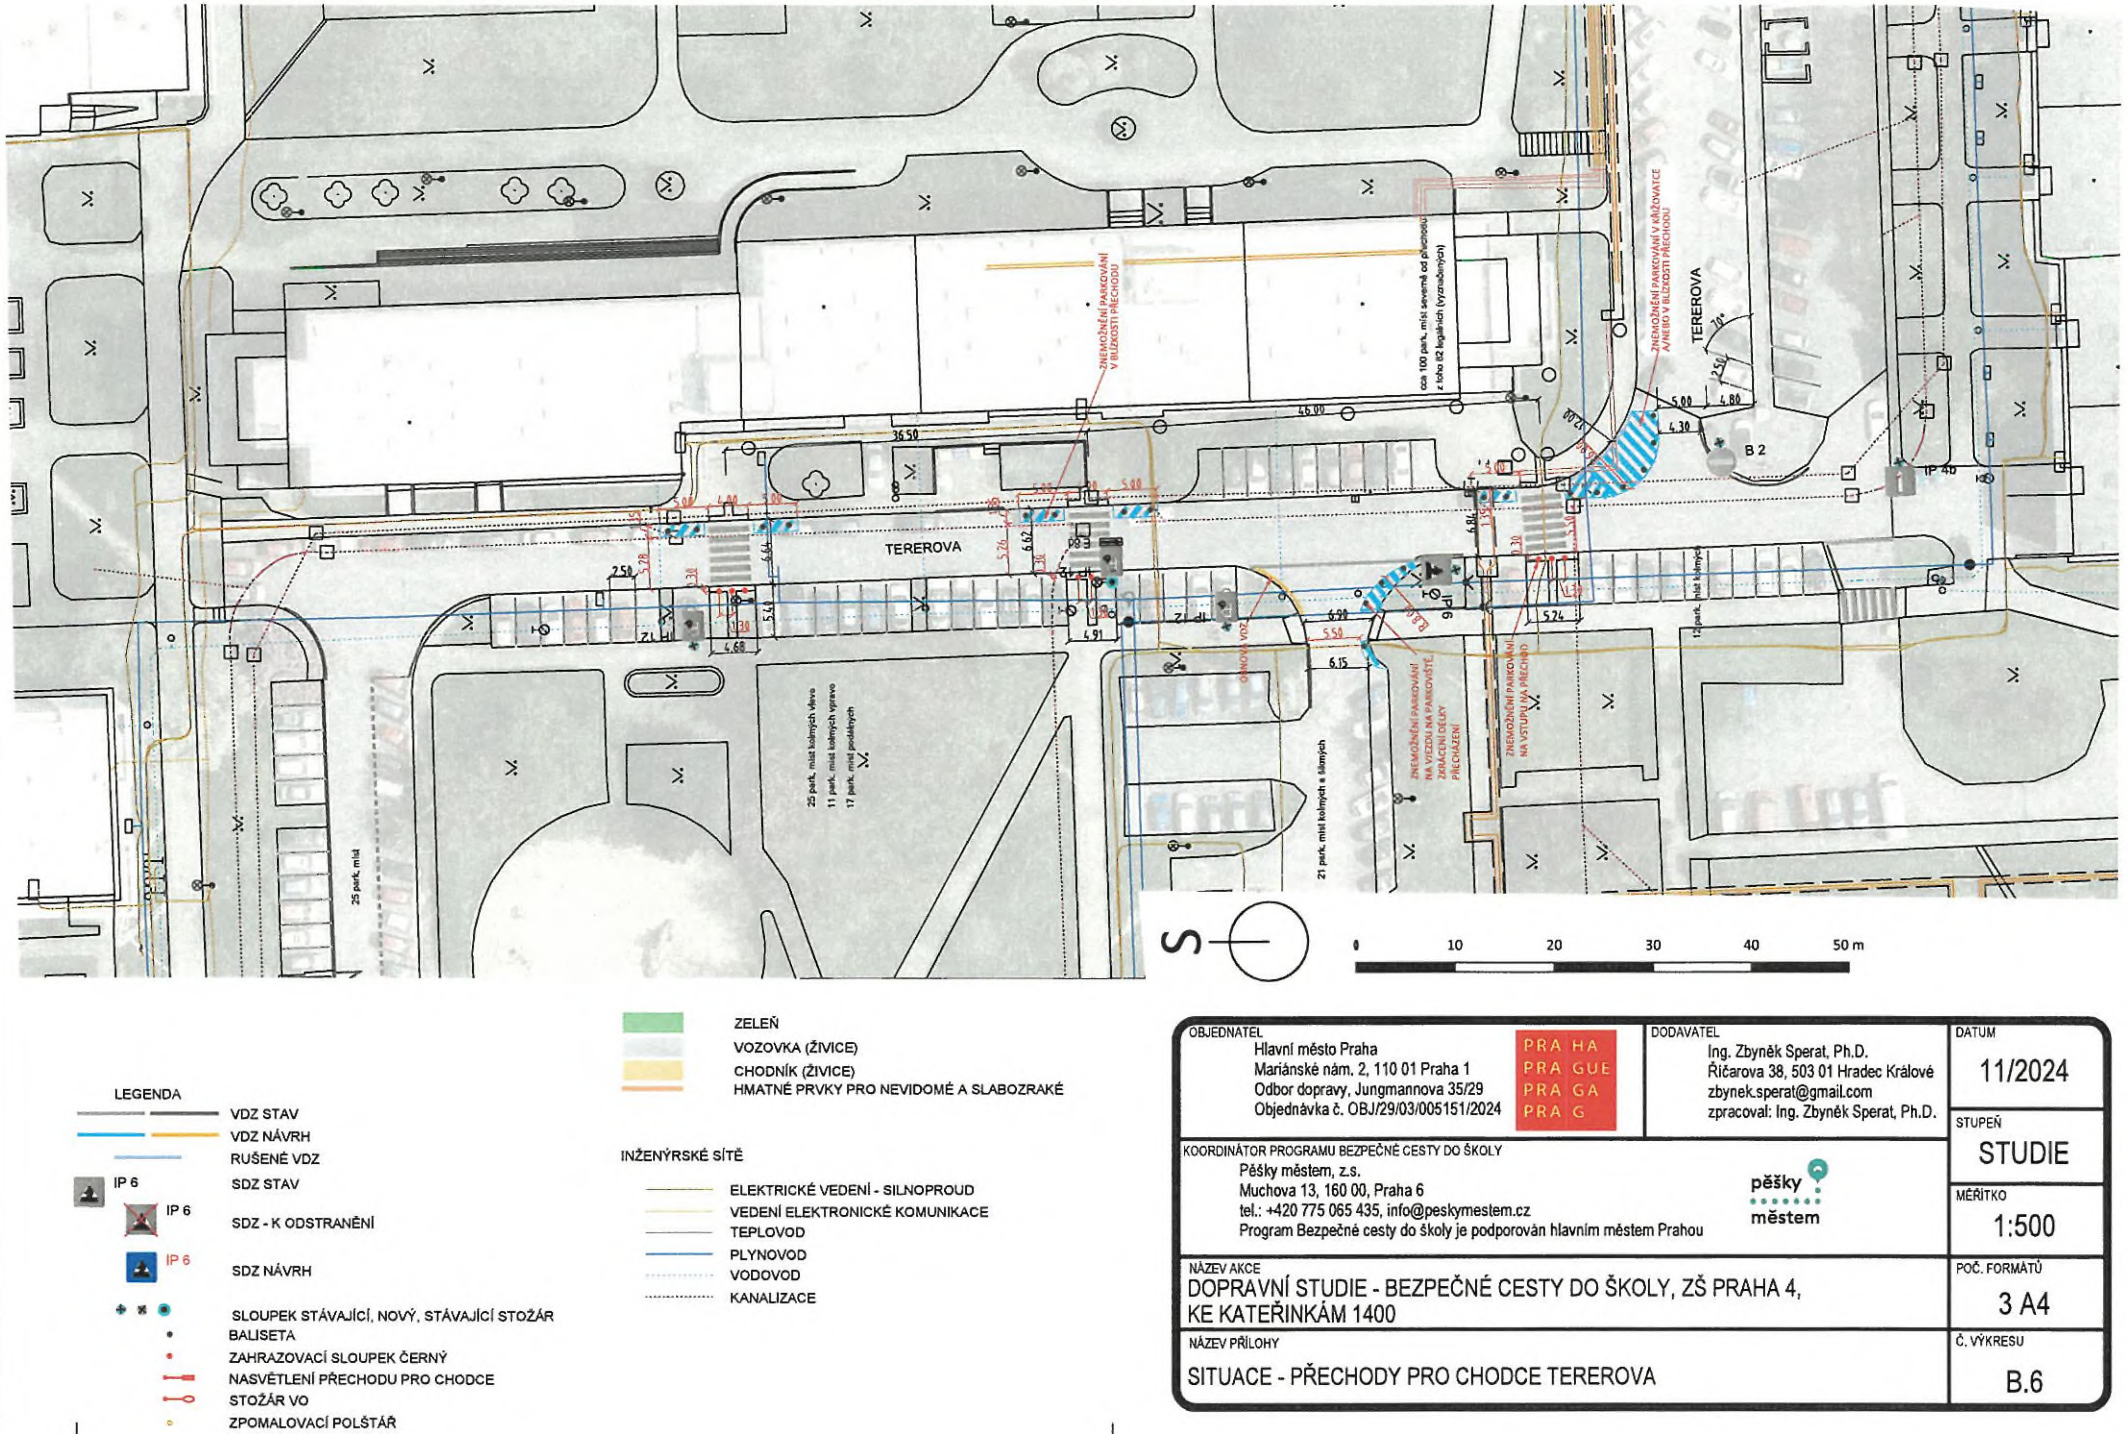


VÝMĚNA ZÓNOVÝCH ZNAČEK NA SJEZDU Z OPATOVSKÉ DO BOHUŇOVY

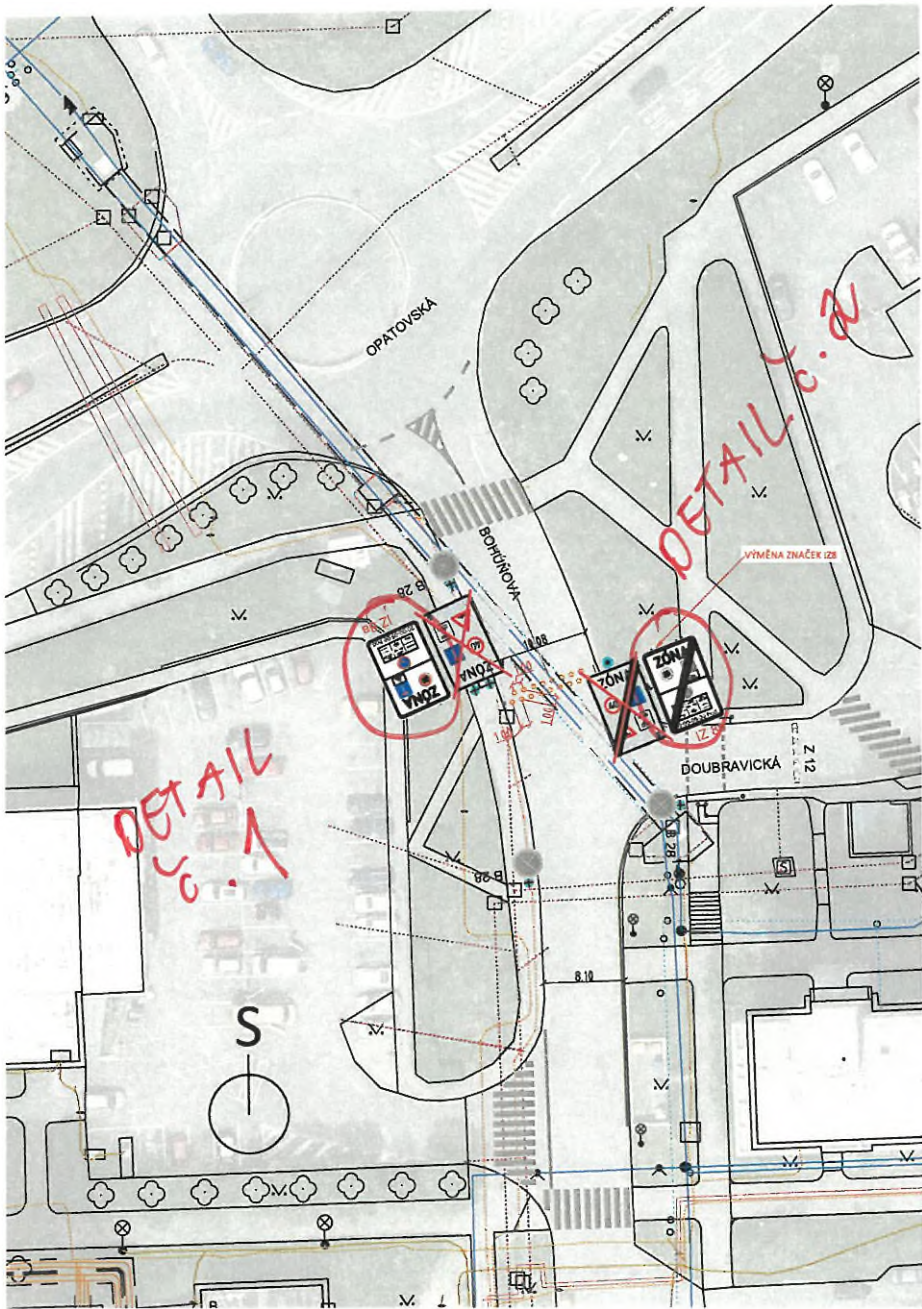

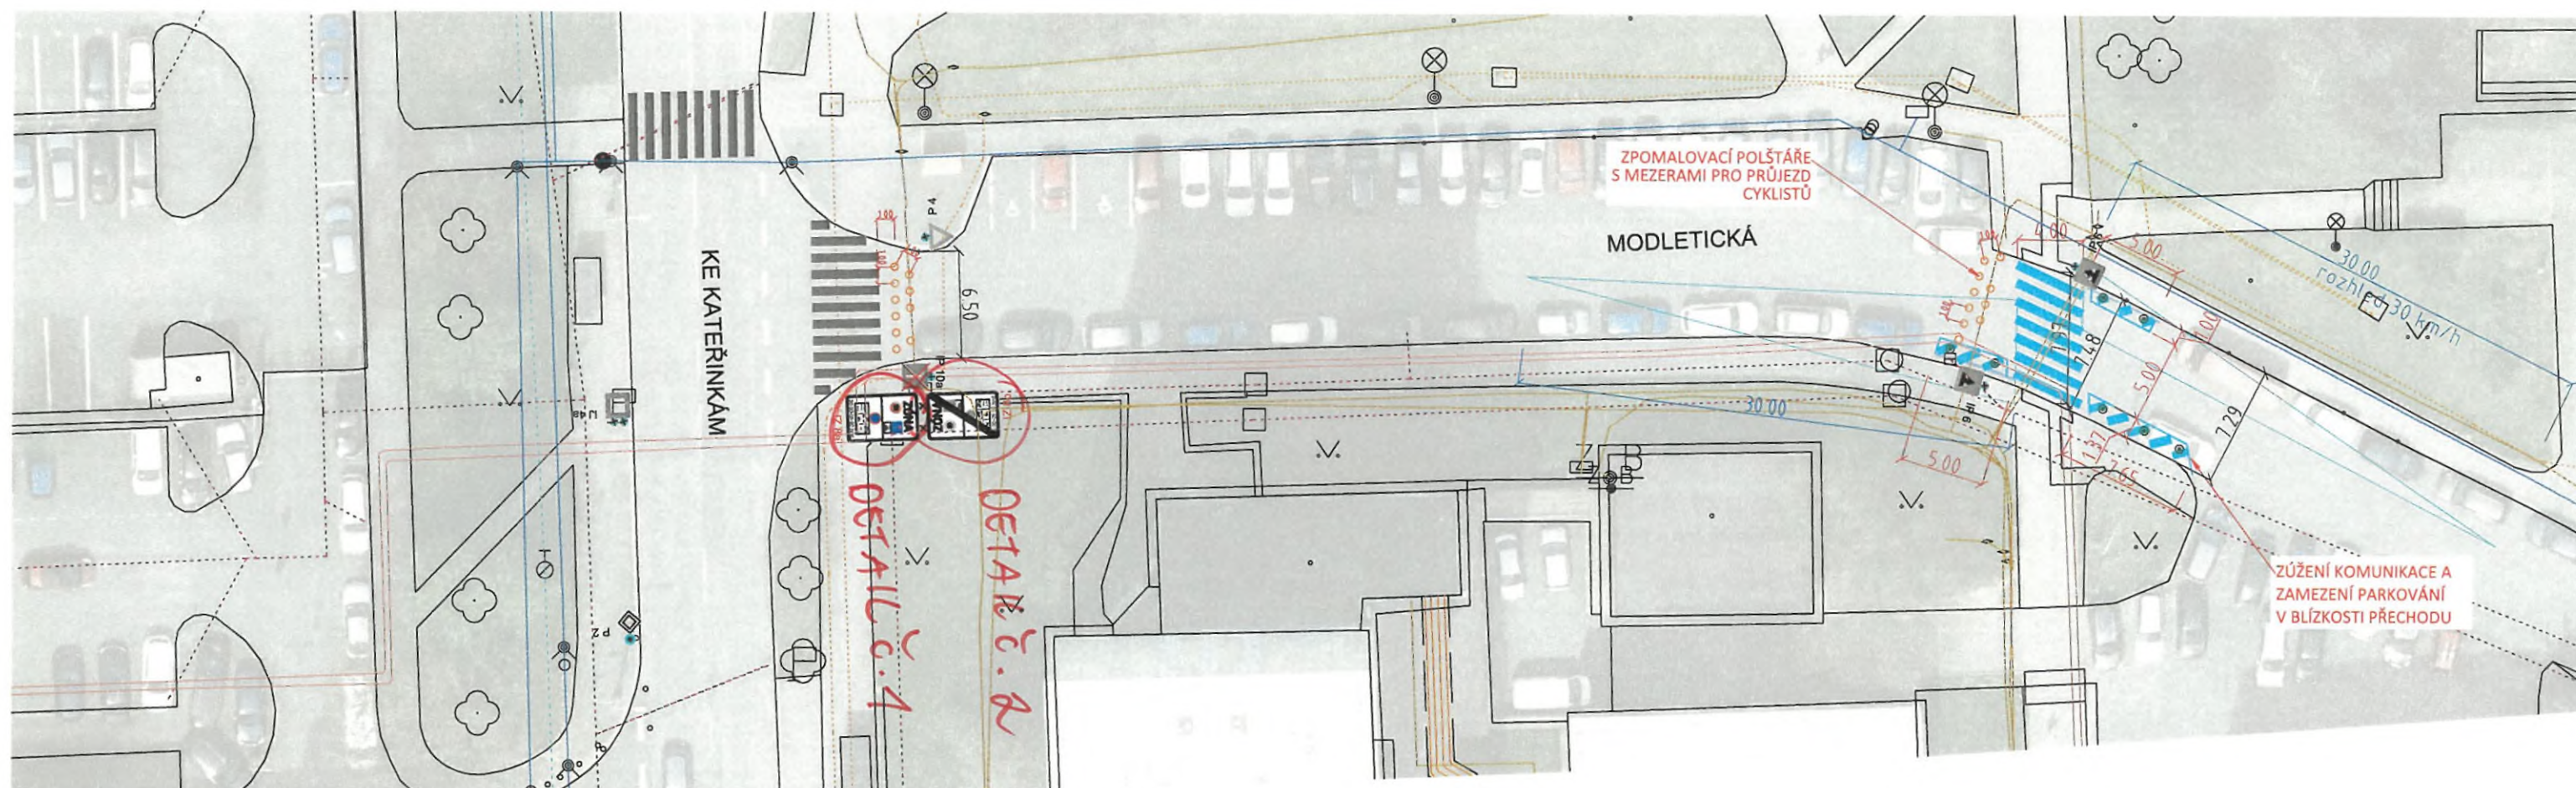


- LEGENDA**
- VDZ STAV
 - VDZ NÁVRH
 - RUŠENÉ VDZ
 - SDZ STAV
 - SDZ - K ODSTRANĚNÍ
 - SDZ NÁVRH
 - SLOUPEK STÁVAJÍCÍ, NOVÝ, STÁVAJÍCÍ STOŽÁR
 - NÁVRH
 - BALISETA
 - ZAHRAZOVACÍ SLOUPEK ČERNÝ
 - NASVĚTLENÍ PŘECHODU PRO CHODCE
 - STOŽÁR VO
 - ZPOMALOVACÍ POLŠTÁŘ

INŽENÝRSKÉ SÍTĚ

- ELEKTRICKÉ VEDENÍ - SILNOPROUD
- VEDENÍ ELEKTRONICKÉ KOMUNIKACE
- TEPLOVOD
- PLYNOVOD
- VODOVOD
- KANALIZACE



OBJEDNATEL Hlavní město Praha Mariánské nám. 2, 110 01 Praha 1 Odbor dopravy, Jungmannova 35/29 Objednávka č. OBJ/29/03/005151/2024		DODAVATEL Ing. Zbyněk Sperat, Ph.D. Říčarova 38, 503 01 Hradec Králové zbynek.sperat@gmail.com zpracoval: Ing. Zbyněk Sperat, Ph.D.		DATUM 11/2024
KOORDINÁTOR PROGRAMU BEZPEČNÉ CESTY DO ŠKOLY Pěšky městem, z.s. Muchova 13, 160 00, Praha 6 tel.: +420 775 065 435, info@peskymestem.cz Program Bezpečné cesty do školy je podporován hlavním městem Prahou		PRAHA PRAHA PRAHA PRAHA PRAHA		STUPEŇ STUDIE
NÁZEV AKCE DOPRAVNÍ STUDIE - BEZPEČNÉ CESTY DO ŠKOLY, ZŠ PRAHA 4, KE KATEŘINKÁM 1400		pěšky městem		MĚŘÍTKO 1:250
NÁZEV PŘÍLOHY SITUACE - PŘECHOD PRO CHODCE MODLETICKÁ - NESTAVEBNÍ VARIANTA		POČ. FORMÁTŮ 3 A4		Č. VÝKRESU B.4

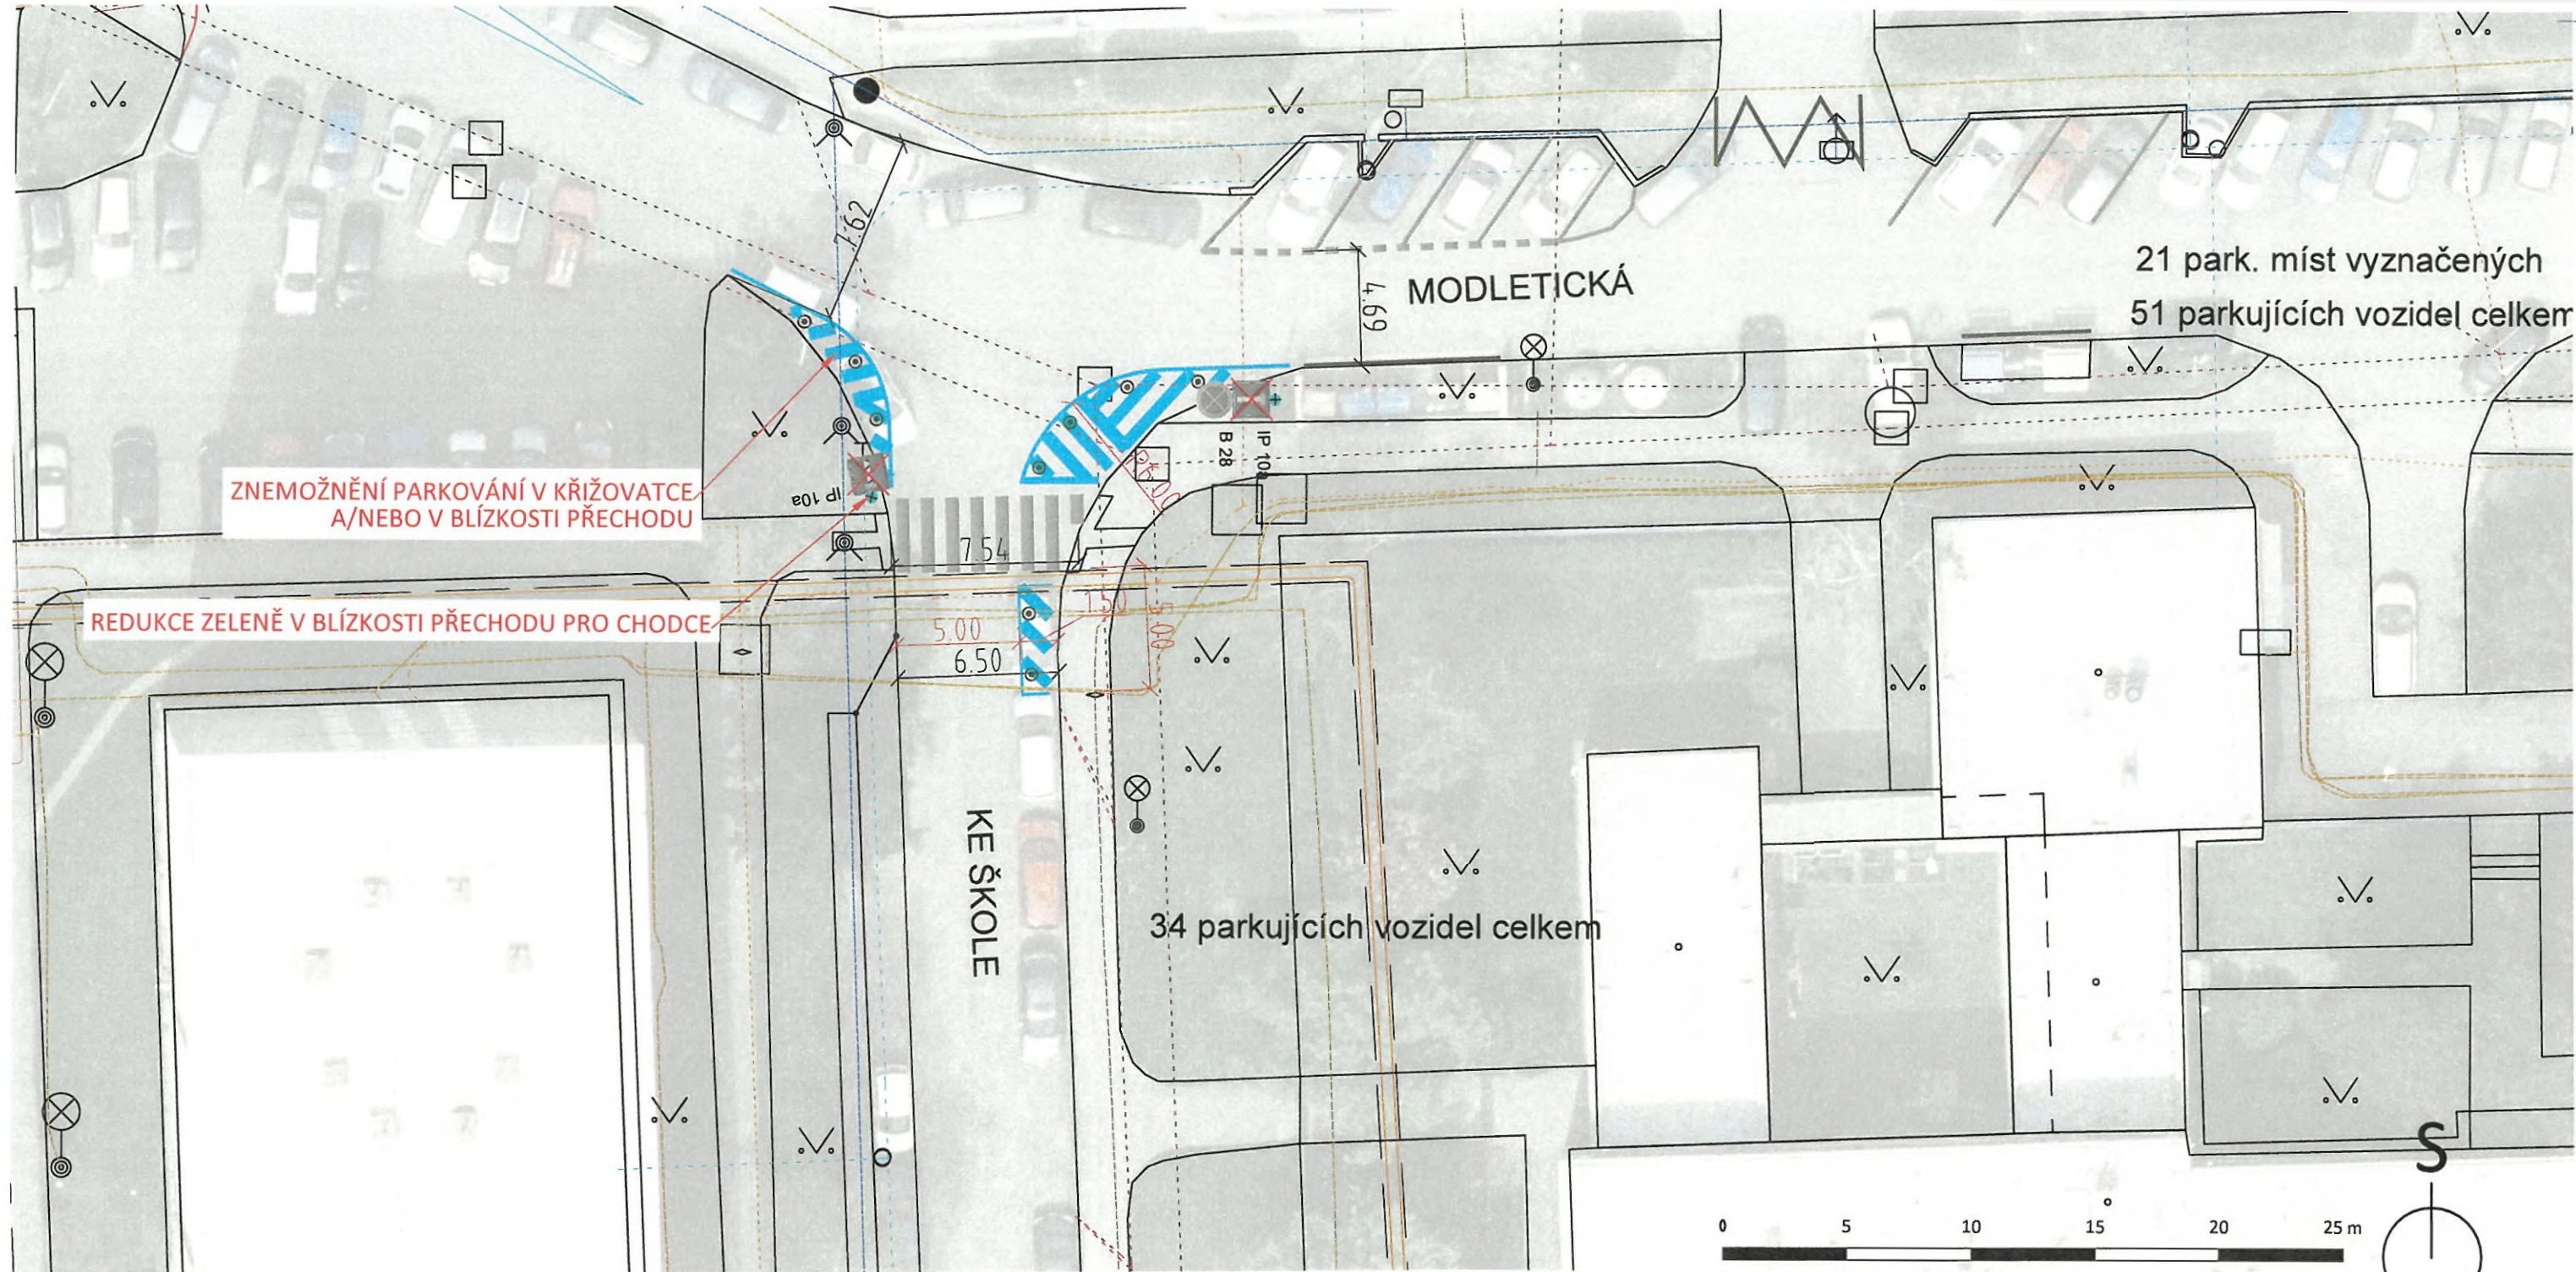

LEGENDA	
	VDZ STAV
	VDZ NÁVRH
	RUŠENÉ VDZ
	SDZ STAV
	SDZ - K ODSTRANĚNÍ
	SDZ NÁVRH
	SLOUPEK STÁVAJÍCÍ, NOVÝ, STÁVAJÍCÍ STOŽÁR
	NÁVRH
	BALISETA
	ZAHRAZOVACÍ SLOUPEK ČERNÝ
	NASVĚTLENÍ PŘECHODU PRO CHODCE
	STOŽÁR VO
	ZPOMALOVCÍ POLŠTÁŘ
	ZELEŇ
	VOZOVKA (ŽIVICE)
	CHODNÍK (ŽIVICE)
	HMATNÉ PRVKY PRO NEVIDOMÉ A SLABOZRÁKÉ
INŽENÝRSKÉ SÍTĚ	
	ELEKTRICKÉ VEDENÍ - SILNOPROUD
	VEDENÍ ELEKTRONICKÉ KOMUNIKACE
	TEPLOVOD
	PLYNOVOD
	VODOVOD
	KANALIZACE

OBJEDNATEL Hlavní město Praha Mariánské nám. 2, 110 01 Praha 1 Odbor dopravy, Jungmannova 35/29 Objednávka č. OBJ/29/03/005151/2024		PRAHA PRAHA PRAHA PRAHA		DODAVATEL Ing. Zbyněk Sperat, Ph.D. Říčarova 38, 503 01 Hradec Králové zbynek.sperat@gmail.com zpracoval: Ing. Zbyněk Sperat, Ph.D.		DATUM 11/2024	
KOORDINÁTOR PROGRAMU BEZPEČNÉ CESTY DO ŠKOLY Pěšky městem, z.s. Muchova 13, 160 00, Praha 6 tel.: +420 775 065 435, info@peskymestem.cz Program Bezpečné cesty do školy je podporován hlavním městem Prahou					pěšky městem		STUPEŇ STUDIE
					MĚŘÍTKO 1:250		
NÁZEV AKCE DOPRAVNÍ STUDIE - BEZPEČNÉ CESTY DO ŠKOLY, ZŠ PRAHA 4, KE KATEŘINKÁM 1400					POČ. FORMÁTŮ 2 A4		
NÁZEV PŘÍLOHY SITUACE - PŘECHOD PRO CHODCE KE ŠKOLE					Č. VÝKRESU B.5		