


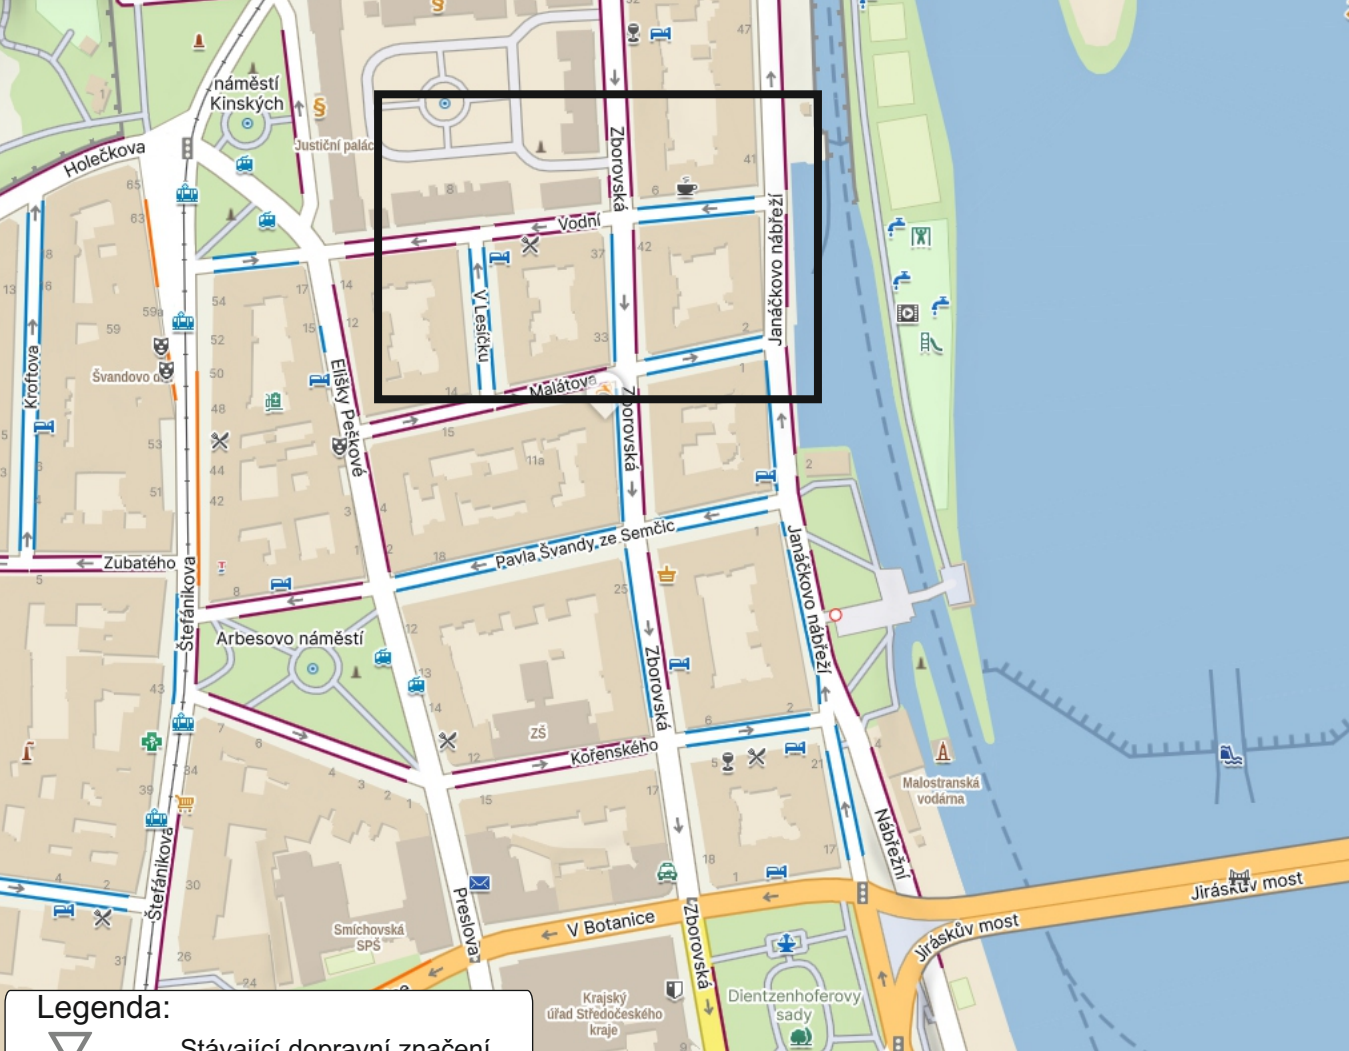

Legenda:

Stávající dopravní značení

Provizorní dopravní značení

E13: datum záboru

Chodník uzavřen

Chodník po 30 m uzavřen, přejděte na druhou stranu

Chodník uzavřen, přejděte na druhou stranu

Výkop délka 34,5 m

Zabraná část 34,5 x 2 m

Kontejner 5 x 2 m

Vlečná křivka odvoz odpadu

Oplocení

Přechodová lávka pro pěší

Sloup veřejného osvětlení

025 m

VÝKOP BUDE OHRAZEN.
PŘECHOD PŘES VÝKOPY BUDE
UMOŽNĚN POMOCÍ LÁVEK PRO PĚŠÍ.
VÝKOP U VJEZDŮ PO DOMLUVĚ
S MAJITELI DOTČENÝCH OBJEKTŮ

ZNAČKY B28 BUDOU OSAZENY 7 DNÍ PŘEDEM S VYZNAČENÝM DATEM PLATNOSTI ZÁKAZU

VYPRACOVAL: Milan Huňát www.projektydio.cz Poradenství v oblasti dopravy 736 647 956 info@projektydio.cz		OBJEDNATEL (INVESTOR, STAVBU PROVÁDÍ): S com s.r.o. Jan Tomšů - 777 958 588		PŘEDPOKLÁDANÝ ZHOTOVITEL DOPRAVNÍHO ZNAČENÍ: ADOZ Praha - dopravní značení s.r.o. Armádního sboru 15, PRAHA 10 Tel: 602 226 027 Tel: 272 700 103 www.adoz-znacení.cz adoz@adozpraha.cz	
MĚSTO: Praha 5		ČÁST: Smíchov		MĚŘÍTKO: 1:500	
STAVBA: VODNÍ				VÝKRES Č.: 2.1	
AKCE: VÝKOP PRO KABEL A ZÁBOR STAVBY V ULICI VODNÍ				FORMÁT: A3 DATUM: 09.10.2026 STUPĚN: DIR	
OBJEKT / ČÁST: SITUACE DIO - 2. etapa					

