


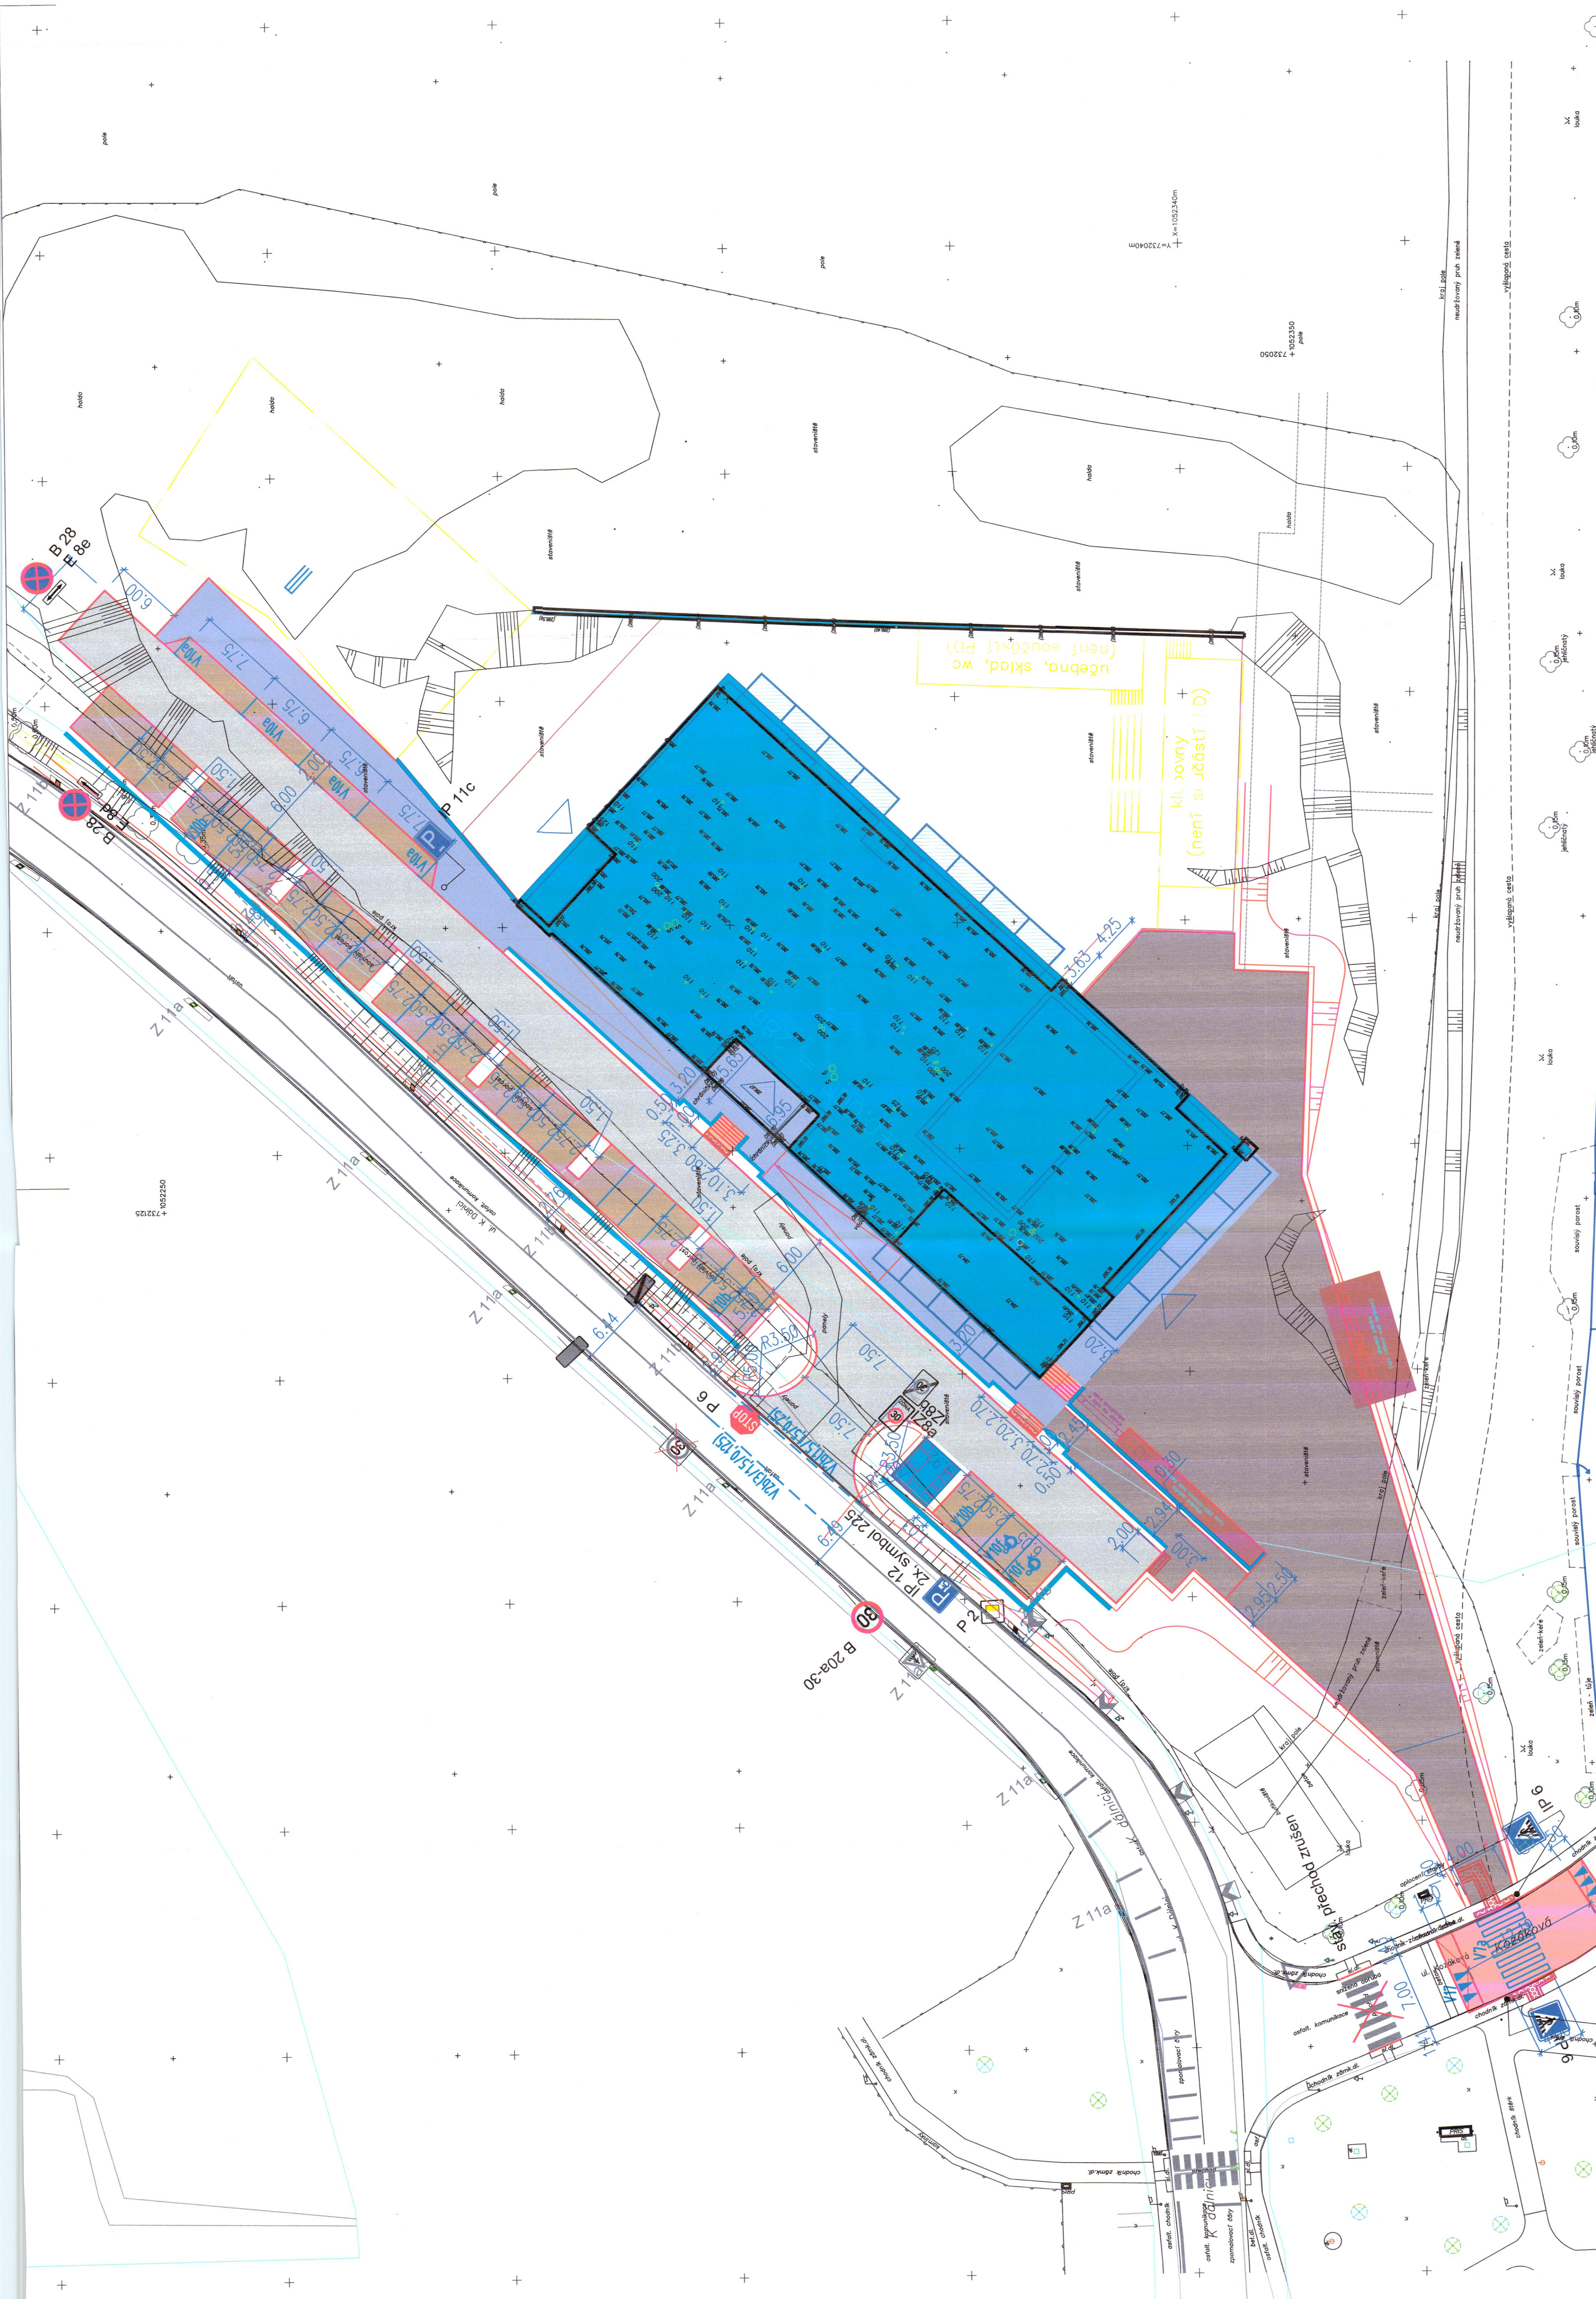

LEGENDA :

- KATASTRALNÍ HRANICE
- NOVÉ HRANY
- VYTÝČOVACÍ OSY KOMUNIKACÍ
- ROZSAH ÚPRAV
- 197.83
- NAVRHOVANÉ VÝŠKY
- LINOVÉ ODVODŇOVACÍ ŽLABY
- NOVÉ ULIČNÍ VPUSTI
- VOZOVKA ASFALTOVÝ BETON
- PARKOVACÍ STÁNÍ BET. DLAŽBA
- STAVEBNÍ PRÁH
- CHODNÍKY KARTÁČOVANÝ BETON
- ZPEV. PLOCHA PRO PĚŠÍ DROBNÁ KAM. DLAŽBA
- DŘEVĚNÁ PALUBA (NEJEN OBSAHEM OBJEKTU)

P 6 SVISLÉ DOPRAVNÍ ZNAČENÍ NOVÉ

SVISLÉ DOPRAVNÍ ZNAČENÍ STÁVAJÍCÍ

VODOPROVÉ DOPRAVNÍ ZNAČENÍ

Kancelář Česká architektura
Kancelář stavebního inženýringu
Číslo stavebního inženýringu
100 00 Praha 2, Kancelářská 2
Číslo stavebního inženýringu
21 10-2026
Souhlasí starosta obce
\$77 opsl. 2 zř. č. 361/2000 Sb.

INVESTOR:	MO Atelier Ing. Miroslav Dvořák MD Projektová kancelář Slunečná 2030, 251 01 Říčany www.dvoran.cz	ZHOTOVITEL ČÁSTI:	MĚSTSKÁ ČÁST PRAHA 22 NOVÉ NÁMĚSTÍ 1250/10 104 00 PRAHA 10 - UHRŇEVĚVES
NAZEV AKCE:	POLYFUNKČNÍ DŮM PITKOVICE	PROJEKTANT:	PROJEKTANT: Ing. Miroslav Dvořák KRESLIL: Ing. Miroslav Dvořák MĚŘÍTKO: 1:500 FORMÁT: A3 STUPEŇ: DPS ZAKÁZKA Č. 2019/16
ČÁST:	DPS-KOMUNIKACE A ZPEVNĚNÉ PLOCHY	KONTROLA:	KONTROLA: Ing. Ondřej Horák
OBSAH:	SITUACE DOPRAVNÍ ZNAČENÍ	STAVEBNÍ OBJEKT:	STAVEBNÍ OBJEKT: ČÍSLO VÝKRESU: 008
DRUH VÝKRESU:	D	SO 02.01	PÁŘE: