


Ekocity Hostivář


ROZSAH KOLAUDACE
KOMUNIKACÍ, PARKOVIŠŤ A CHODNÍKŮ K OBJEKTU C
A DOPRAVNÍ ŘEŠENÍ

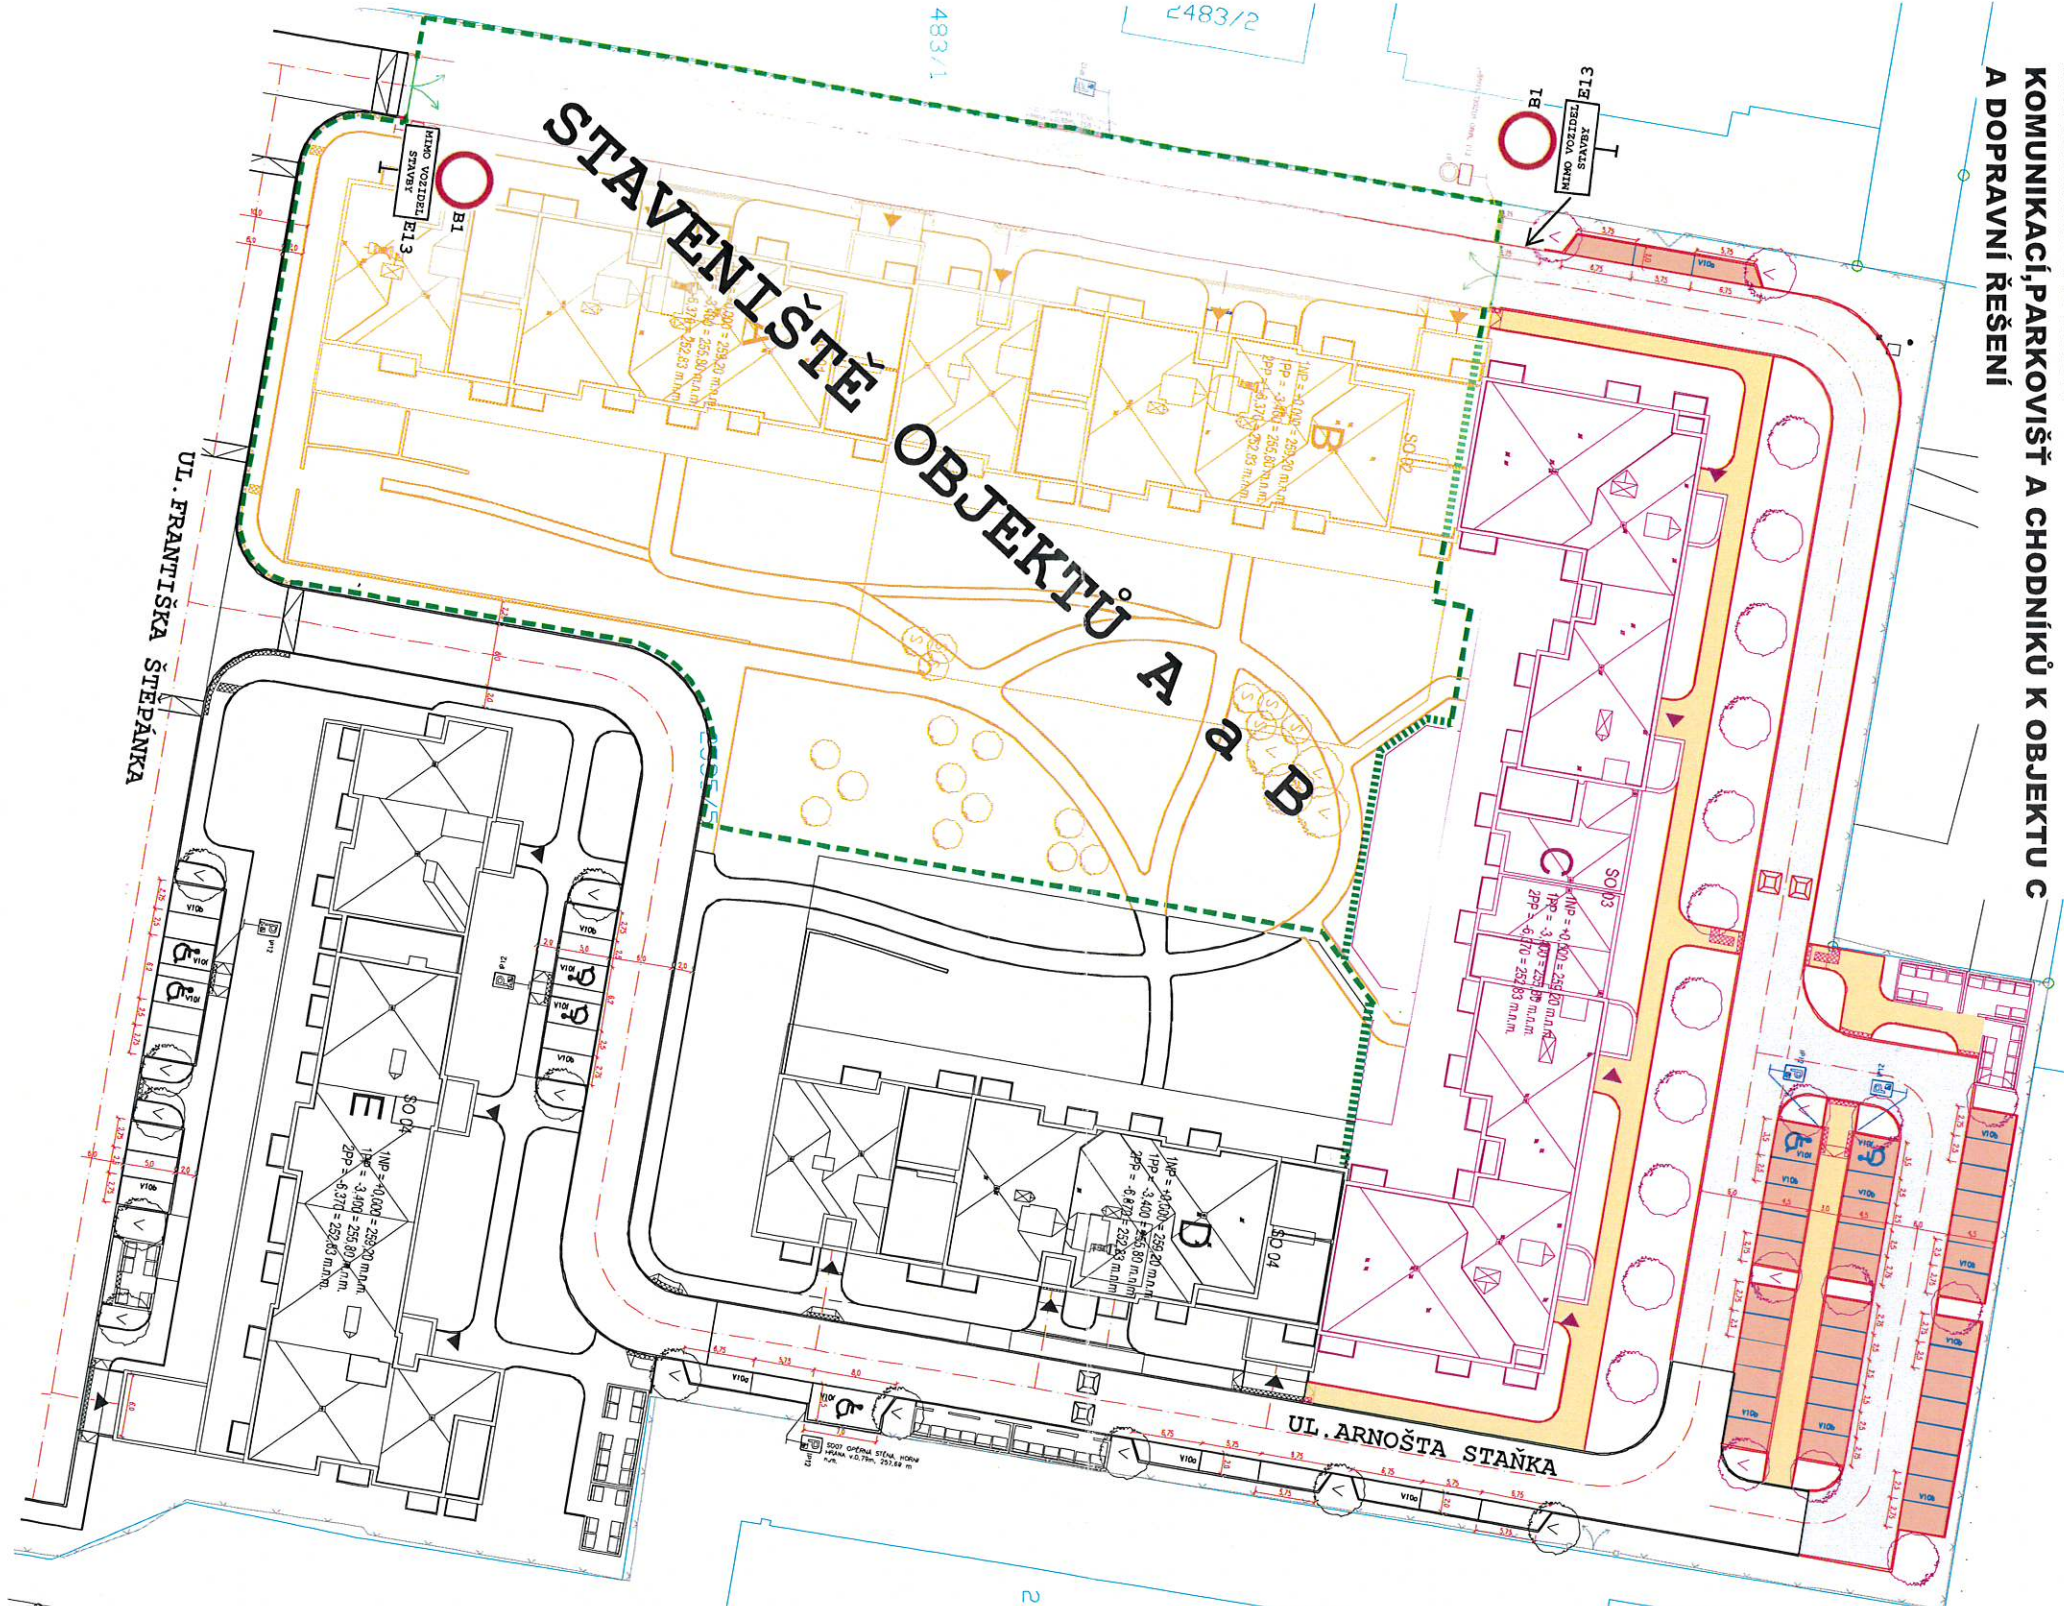

aktualizace

Policie České republiky
Krajské ředitelství policie hl. m. Prahy
Odbor služby dopravní policie
140 00 Praha 4, Kongresová 2
Č. j. KRAA-22602-2 /ČJ-226-0000DZ
Dne: 21.10.2022
Zř. kpt. Ing. Zdeněk Plachý

10

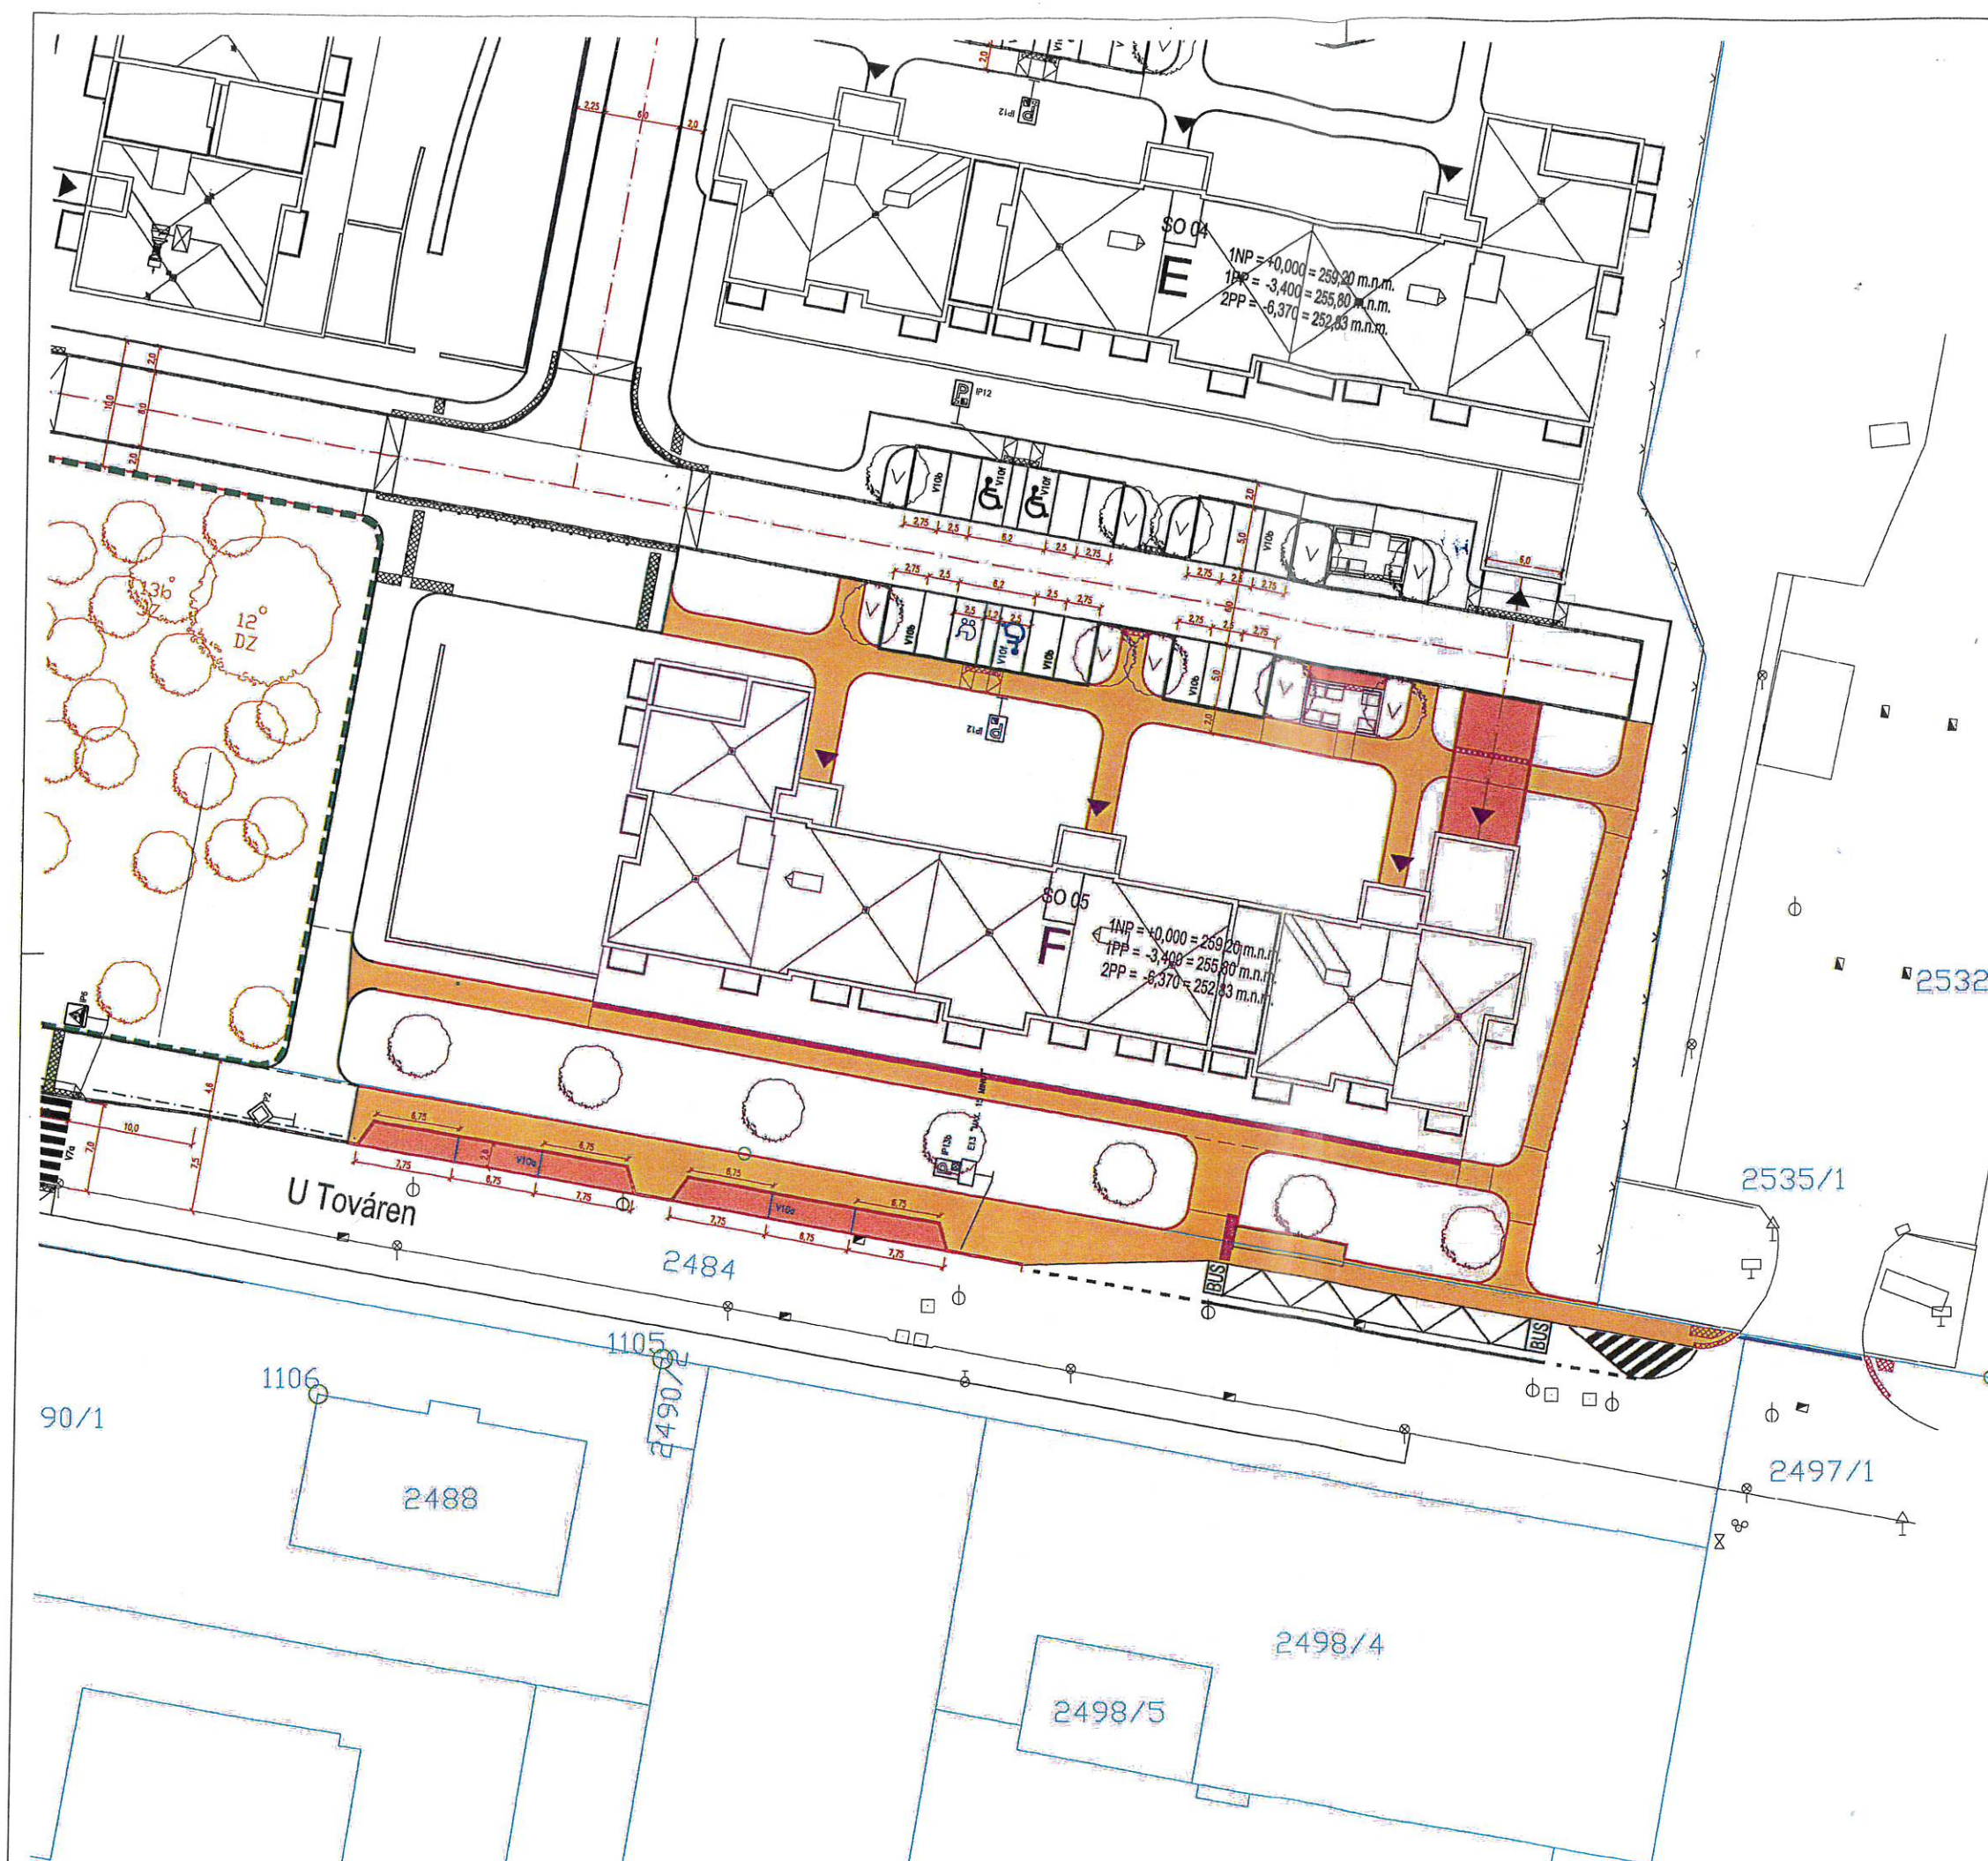

LEGENDA:

- PARKOVACÍ STÁNÍ / VJEZDY
- CHODNÍK
- PŮVODNÍ HRANY
- PŘEDCHOZÍ ETAPA
- NOVĚ REALIZOVANÉ HRANY
- SOUVISEJÍCÍ STAVBA
- VÝHLEDOVÁ ETAPA
- KATASTRÁLNÍ HRANICE
- VODOROVNÉ DOPRAVNÍ ZNAČENÍ
- SVISLÉ DOPRAVNÍ ZNAČENÍ
- OPLOČENÍ STAVENIŠTĚ

Příloha č. 1 k písemnému stanovisku čj.
KRPA-292602-2 / ČJ-2026-0000DŽ
Počet listů: 2

projekt / zakázkové číslo: 2025_003_45_SDZ

EKOCITY HOSTIVAŘ

LOKALITA
Praha 15 - Hostivař

stupeň / úroveň
Projektová dokumentace pro
stanovení dopravního značení

investor / objednatel

EKOSPOL® a.s.

EKOSPOL a.s.
Dukelských hrdinů 19, 170 00 Praha 7
tel: +420 233 372 021
e-mail: ekospol@ekospol.cz, www.ekospol.cz
generální ředitel
RNDr. Evžen Konec, CSc.

zástupce generálního ředitele
Ing. Ondřej Chalupa

hlavní inženýr / projekt
koordinace / kontrola

generální projektant

PRINKOM, s.r.o.

Za Zbraslavem 148
251 01, Babice u Říčan
IČO: 04594932
tel: 777 107 125
www.prinkom.cz
zodpovědný projektant /
kontrola /
autORIZOVANÁ OSOBA
Viz. Kódový systém: 0014316

výpracoval
Ing. Jan Třilinger

±0,000 = 250,200 mm
VÝŠKOVÝ SYSTÉM: l.p.v. SOUŘADICOVÝ SYSTÉM: JTSK

část dokumentace / stavební objekt
IO 01 KOMUNIKACE

etapa / díl stavebního objektu

revize / datum
00 / 05 / 2026

měřítko
1:250

formát A4
15
interní kód SW
003_21VK_1027
č. přílohy
2 para
SITUACE
D.1