


CELKOVÁ SITUACE (1:500)

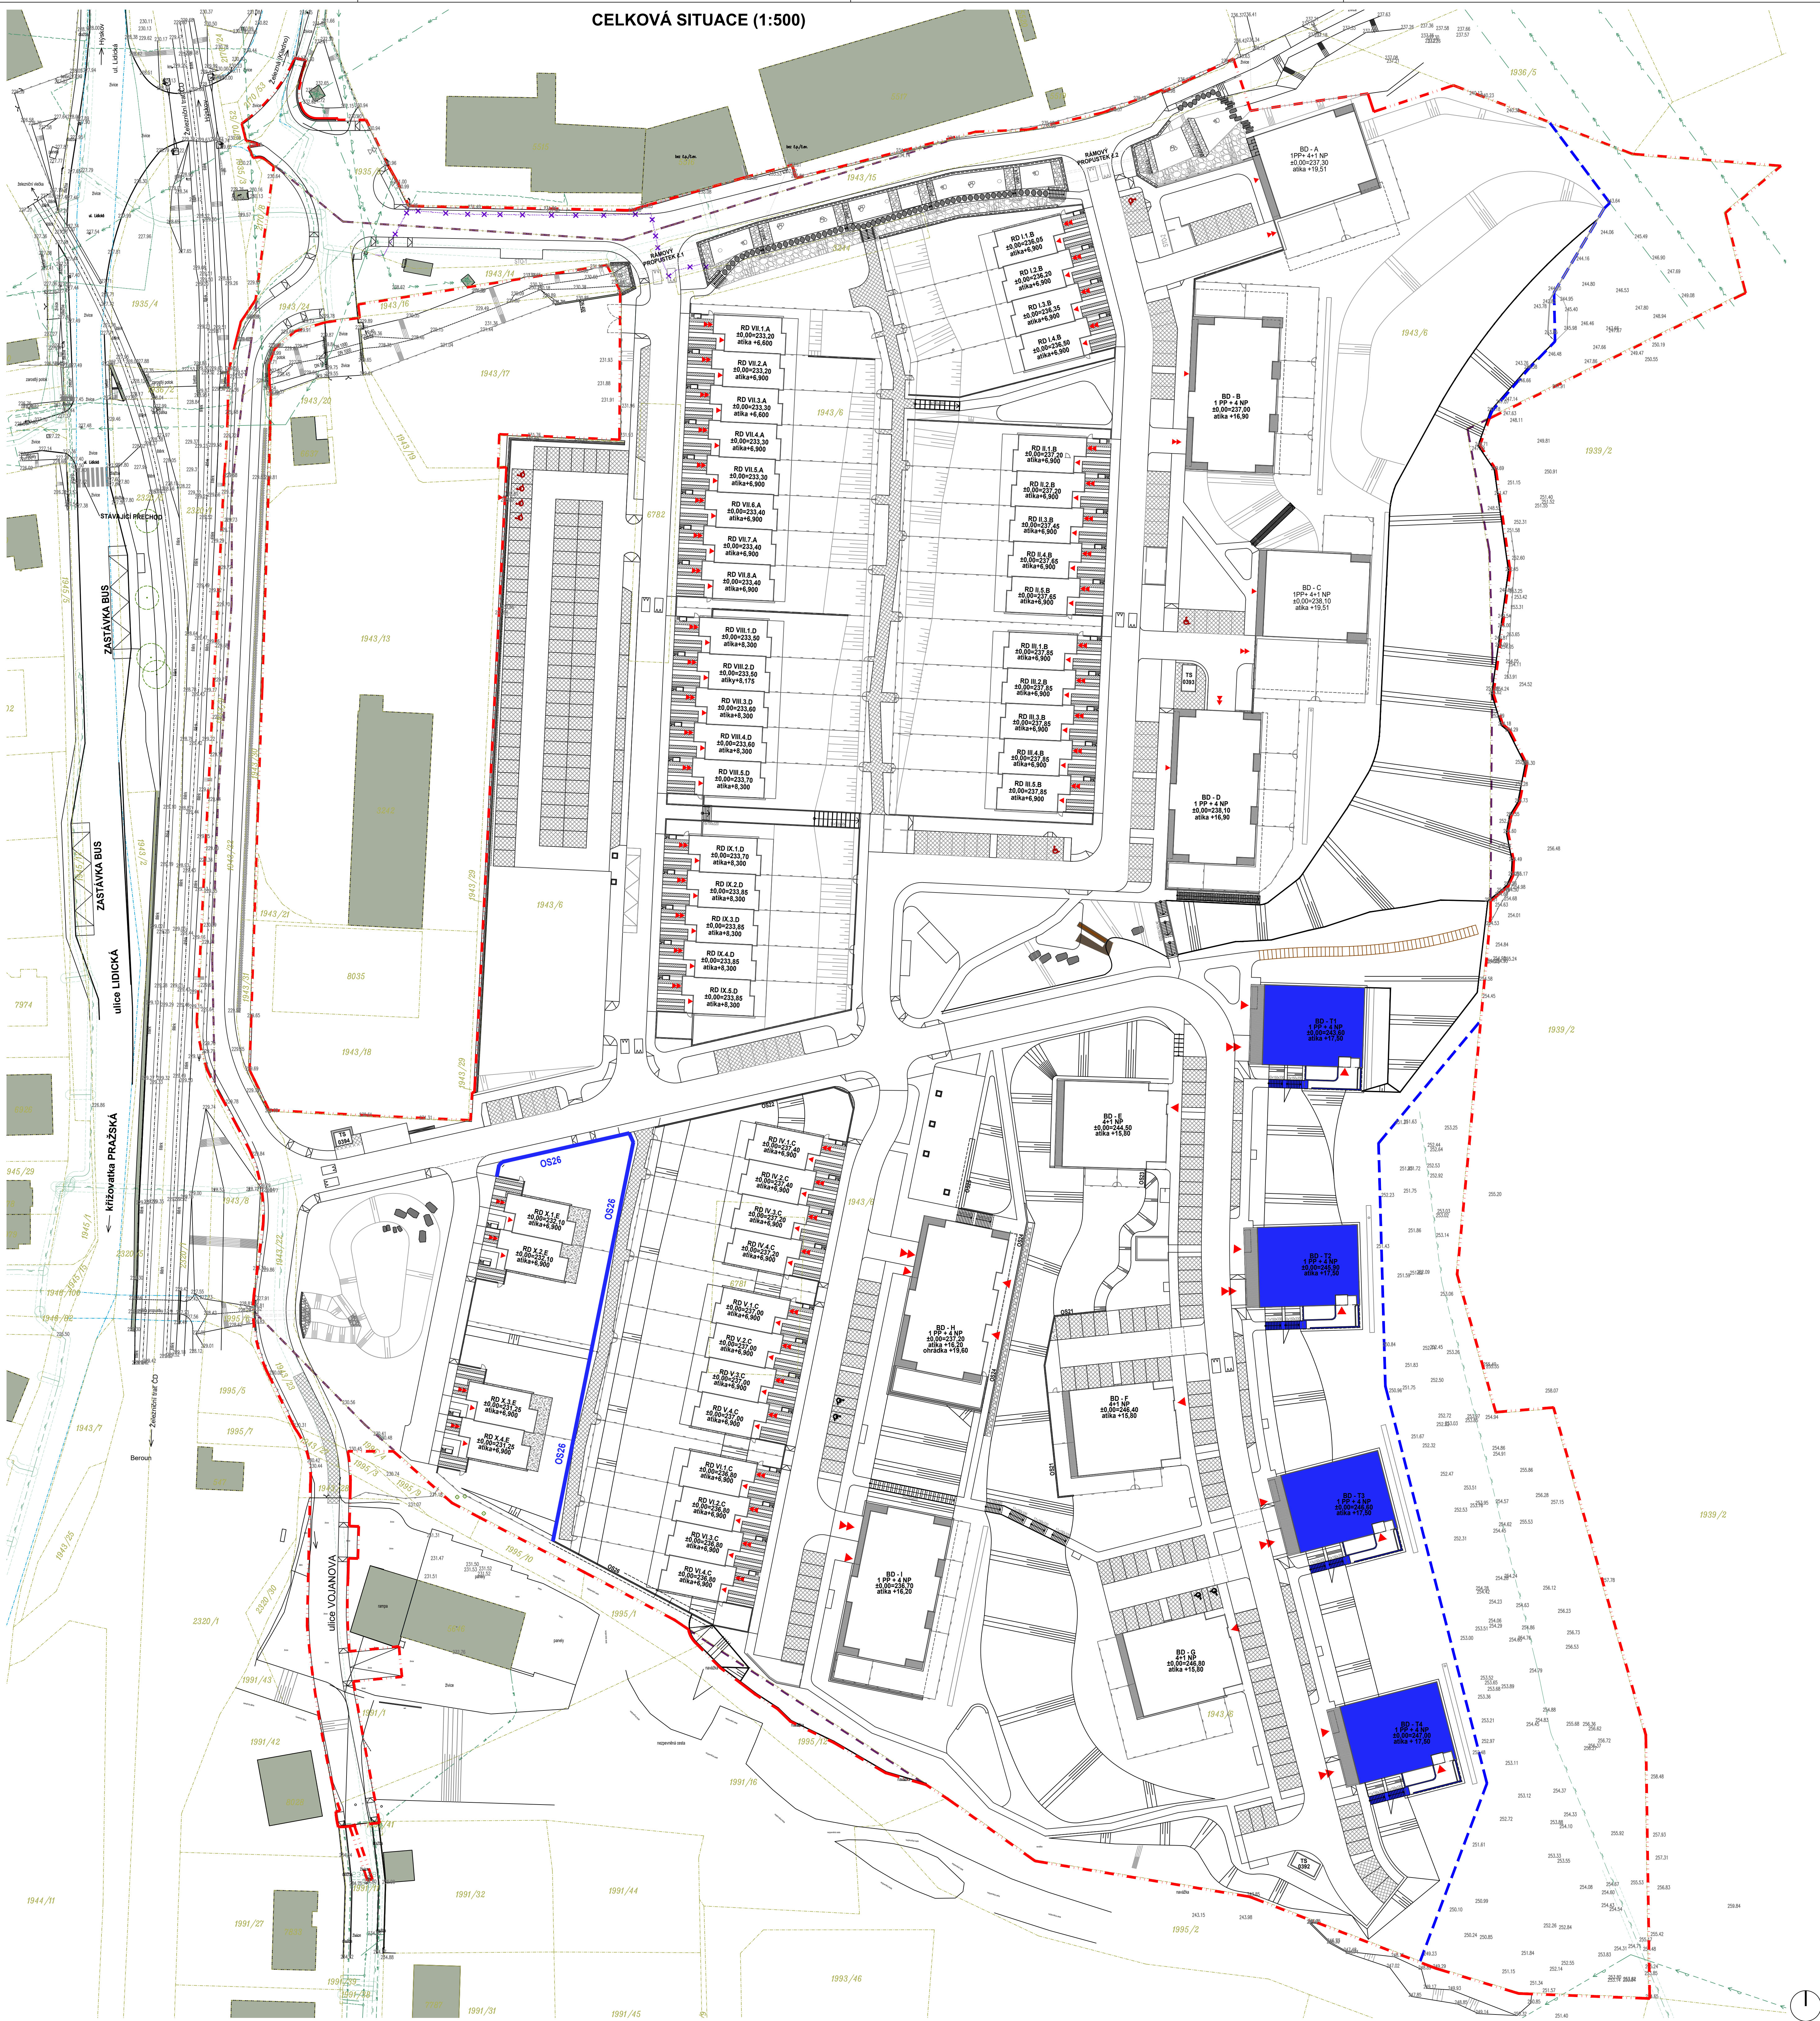

LEGENDA :

- HRANICE :
- HRANICE PARCEL (k.ú. Beroun)
 - PARCELNÍ ČÍSLO (k.ú. Beroun)
 - Základní hranice parcel je pouze informativní. Hranice byly vytyčeny v terénu.
 - HRANICE STAVBY - ŘEŠENÉ ÚZEMÍ
 - HRANICE STAVBY - POKROK INVESTORA
 - HRANICE STAVBY - ÚZEMÍ BEZ STAVBY (ZÁSADY)
- OBJEKTY :
- OBJEKTY DOTČNÉ ZMĚNŮ (BD T1-14 - OPRÁVA STĚNA OS 26)
 - OBJEKTY BEZ ZMĚN
- NAVRHOVANÉ ZMĚNY SE NÁJÍ NEJEDNOTLIVÝMI INŽENÝRSKÝMI SÍT A ZPĚVĚNÝCH PLOCH.

STAVBA

OBYTNÁ ČTVŘT BEROUN PÍSKOVNA
Beroun-Závodí, č.parc. 1943/6, 3244, 6781 a 6782

RAZITKO

Digitální podepsání
Ing. Martin Kovář
Datum:
2026.07.
13:27:29
+02:00

PARE

Beroun Pískovna - Beroun č.parc. 1943/6, 3244, 6781 a 6782

INVESTOR	Pod Klukem s.r.o. Pod Klenkou 2553/40 150 00 Praha 5 - Smíchov TEL: 603 430 902	RENÉ FRANK – zástupce investora ING. PAVEL HERGAL
ARCHITEKT A GENERÁLNÍ PROJEKTANT	ov architekt s.r.o. Loketská 846/10 160 00 Praha 6 TEL: 732 146 995	ING. ARCH. JIŘÍ OPDENSKÝ ING. ARCH. STEFAN WALDICH ING. ARCH. JAN HÁEK
HP, KOORDINACE	m 3 m s.r.o. Komenského 962/27 170 00 Praha 7 TEL: 220 518 400	ING. MARTIN KOVÁŘ ING. JAN LAKOŠIL
STAVEBNÍ ČÁST BD T1-T4, RD L-JL	m 3 m s.r.o. Pleševská 142 301 01 Český Krumlov TEL: 602 320 728	ING. KAREL MATKO ING. ARCH. DAVID URBÁNEK ING. ALES LUSKA
KONSTRUKČNÍ ČÁST	STATIKOM Solutions s.r.o. Štefánikova 229/5 150 00 Praha 5 TEL: 725 423 325	ING. TOMÁŠ KŘIVKA ING. MICHAL SOUKUP ING. MICHAELA VALENTOVÁ

SITUACNÍ VÝKRESY

ZPRACOVATEL ČÁSTI	m 3 m s.r.o. Komenského 962/27 170 00 Praha 7 TEL: 220 518 400	ING. MARTIN KOVÁŘ ING. JAN LAKOŠIL ING. JAN ROUBAL
-------------------	---	--

VYPRACOVAN ING. JAN LAKOŠIL	KONTROLOVAN ING. MARTIN KOVÁŘ	DATUM 06/2026
STUPEN PD ZMĚNA STAVBY PŘED DOKONČENÍM (ZSPD)	STAVEBNÍ OBJEKT - MĚŘÍTKO 1:500	KČO ČÁSTI C ČÍSLO PRŮLOHY C.3
PRŮLOHA	KOORDINAČNÍ SITUACNÍ VÝKRES	