



SITUACE DOPRAVNÍHO ZNAČENÍ
M 1:500
sekce 2

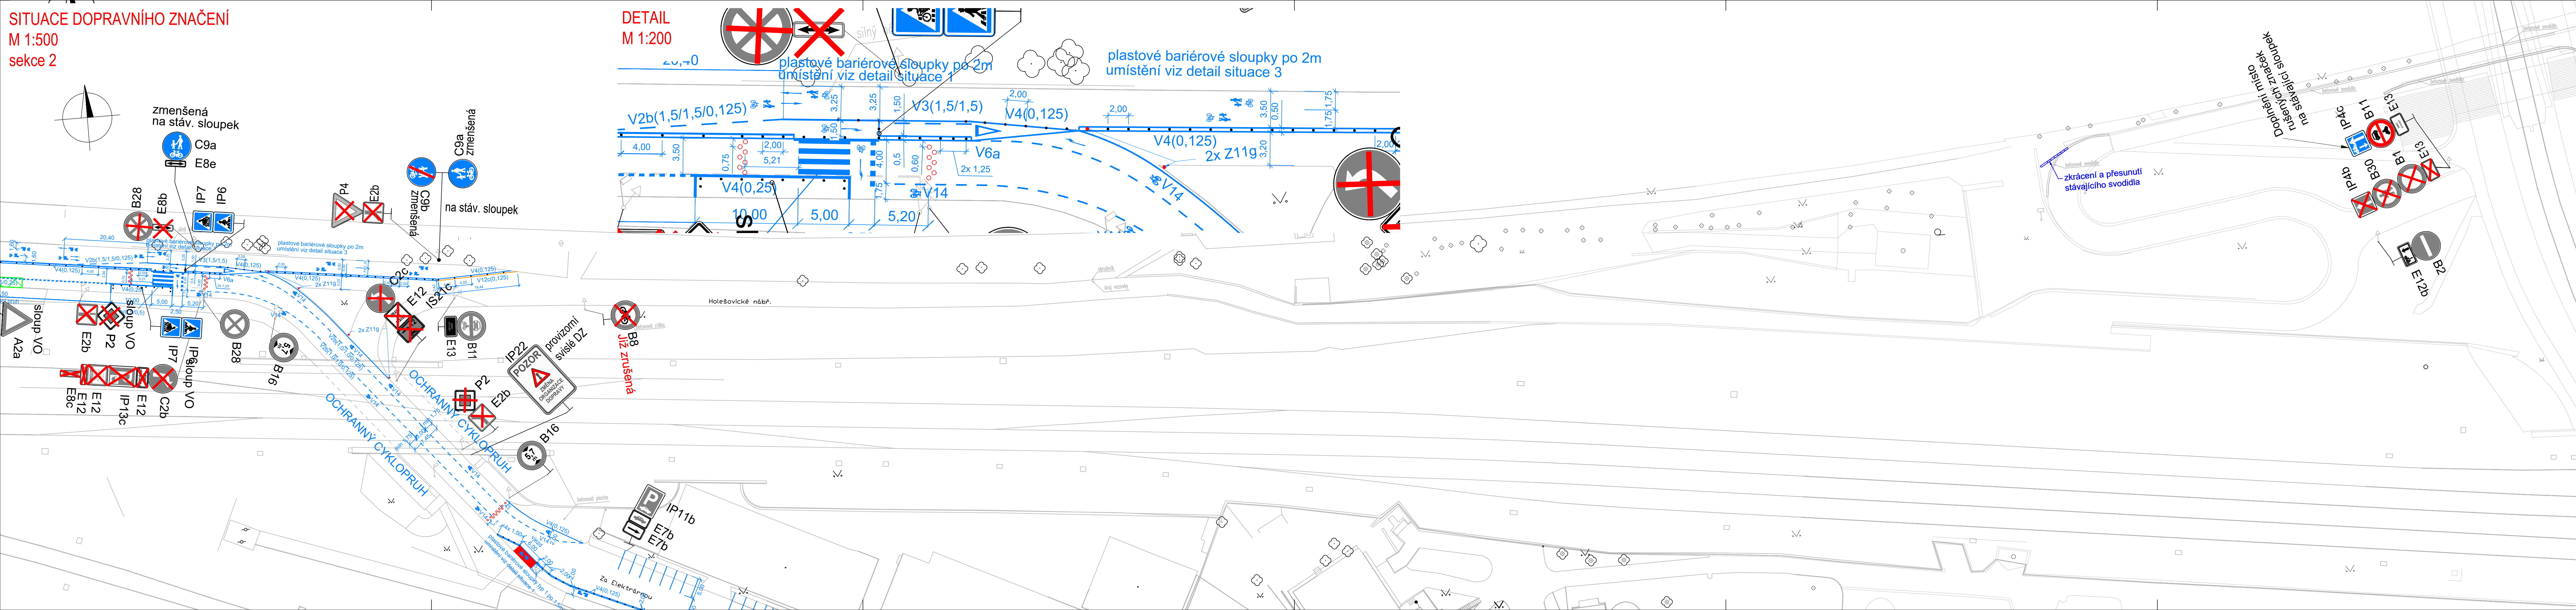


LEGENDA:

-  OPRAVA OBRUSNÉ VRSTVY
 ZPOMALOVACÍ POLŠTÁŘE - DETAIL VIZ SITUACE 3
 VODOROVNÉ DOPRAVNÍ ZNAČENÍ
 PLASTOVÉ BARIÉROVÉ SLOUPKY (BÍLÉ PRUHY)

KLAD VÝKRESŮ:

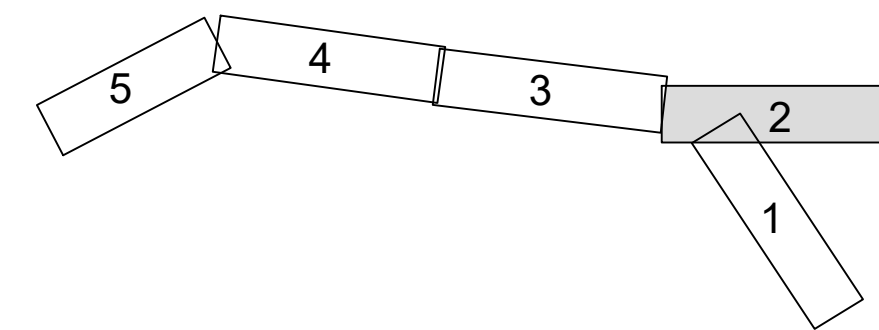

Výškový systém: Bpv
Souřadnicový systém: S-JTSK

 Objednatel: 	Technická správa komunikací hl. m. Prahy, a.s. Veletřní 1623/24 170 00 Praha 7 - Holešovice
--	--

Zhotovitel:	Valbek, spol. s r.o., středisko Praha Vinohradská 3217/167 100 00 Praha 10 - Strašnice	HIP: ING. MARTIN MÁŠA
-------------	--	------------------------------

	Vypracoval	Ing. Oskar Dvořák	<i>Dvořák</i>	Zak. číslo	24PH11001
	Zodp. projektant	Ing. Martin Maša	<i>Maša</i>	Datum	04/2026
	Tech. kontrola			Stupeň	DVZ
	Akce	Za Elektrárnou, č. akce 1629 – Projektant			Počet formátů 7 x A4 Měřítko 1:500 Č. přílohy Paré
Zhotovitel: Valbek, spol. s r.o., středisko Praha Vinohradská 321/1167 100 00 Praha 10 – Strašnice	Příloha SITUACE DZ, sekce 2	2.2.2			