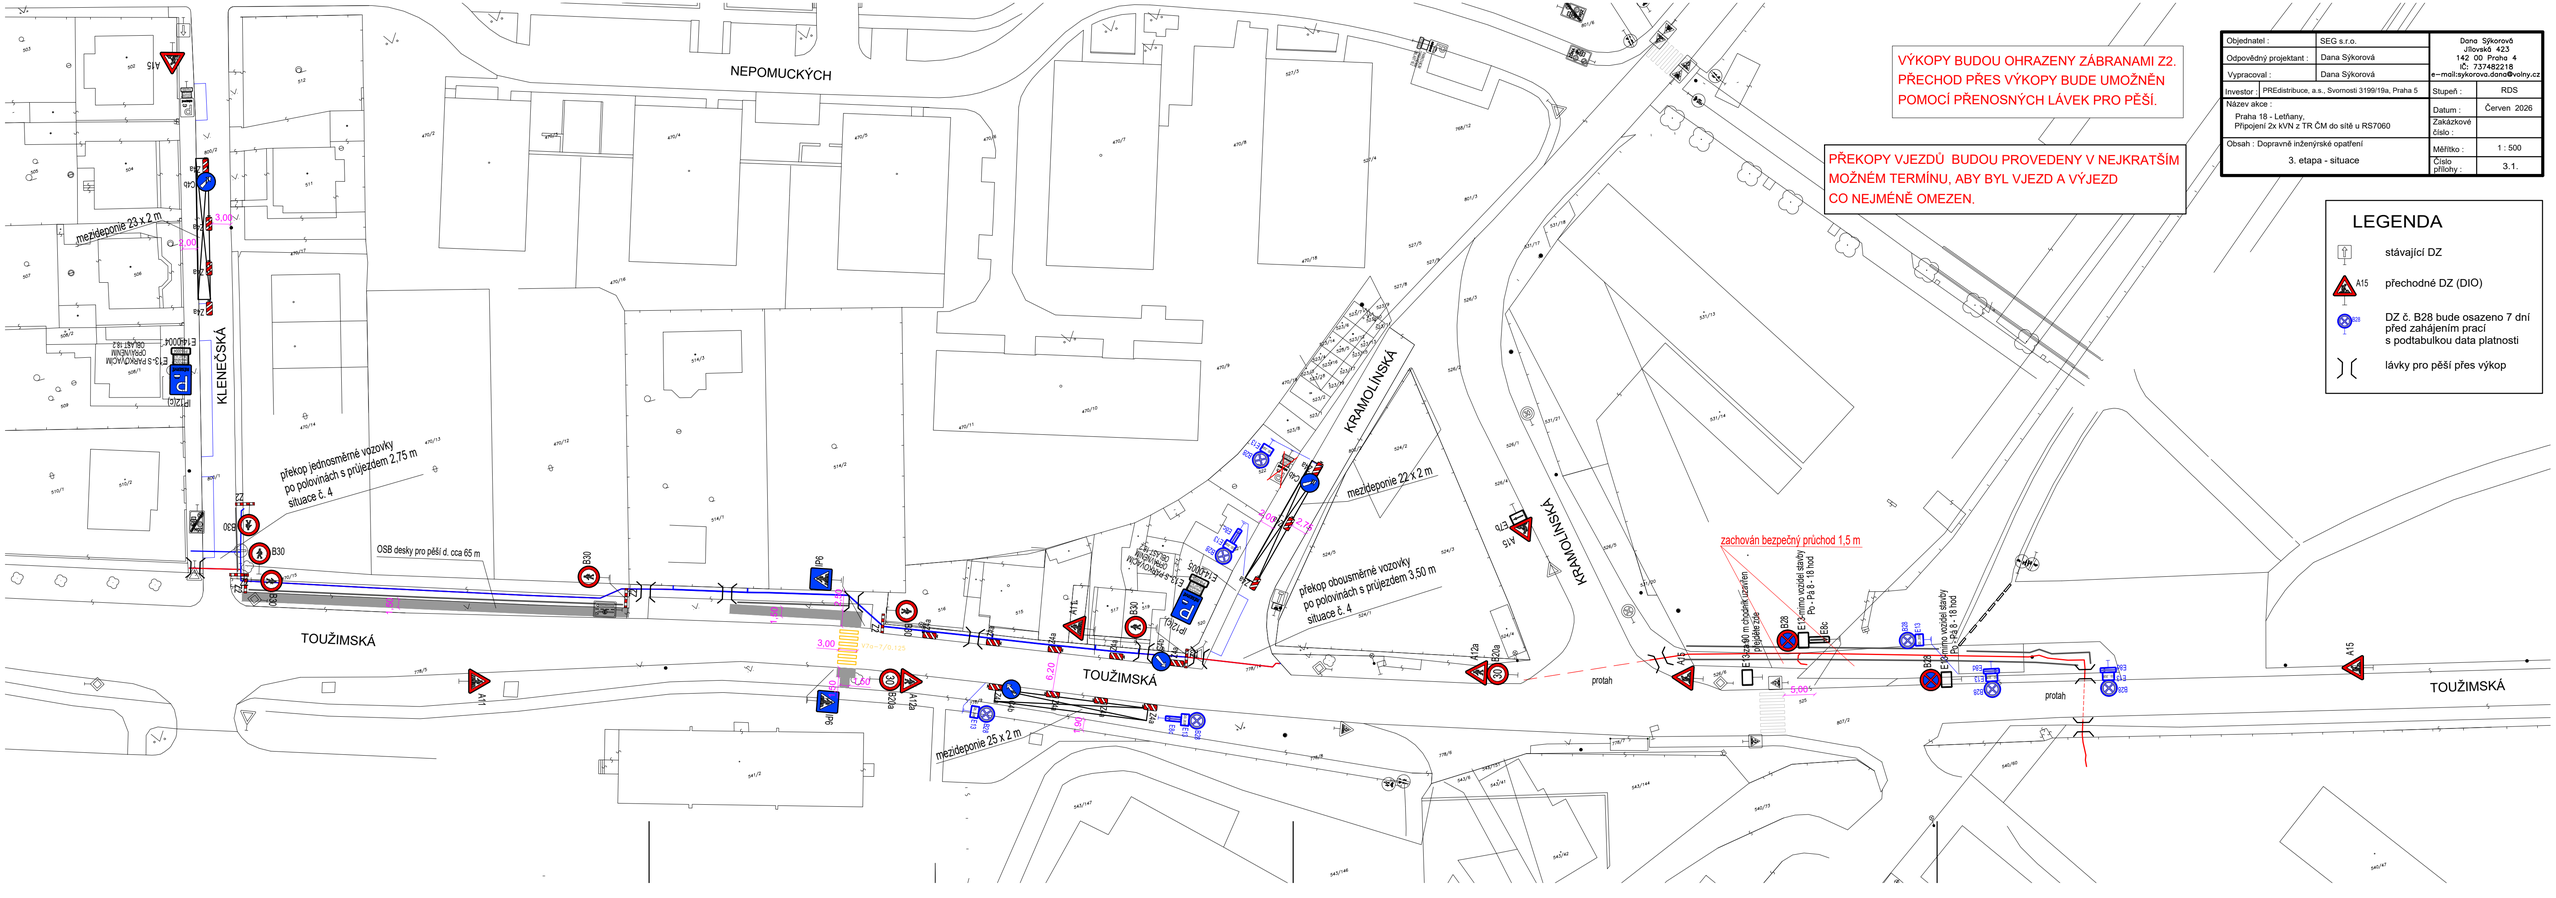

Objednatel :	SEG s.r.o.	Dana Sýkorová Jílovská 423 142 00 Praha 4 IČ: 737482218 e-mail:sykorova.dana@volny.cz
Odpovědný projektant :	Dana Sýkorová	
Vypracoval :	Dana Sýkorová	
Investor :	PREdistribuce, a.s., Svornosti 3199/19a, Praha 5	Stupeň : RDS
Název akce : Praha 18 - Letňany, Připojení 2x kVN z TR ČM do sítě u RS7060		Datum : Červen 2026 Zakázkové číslo :
Obsah : Dopravně inženýrské opatření 3. etapa - situace		Měřítko : 1 : 500 Číslo přílohy : 3.1.