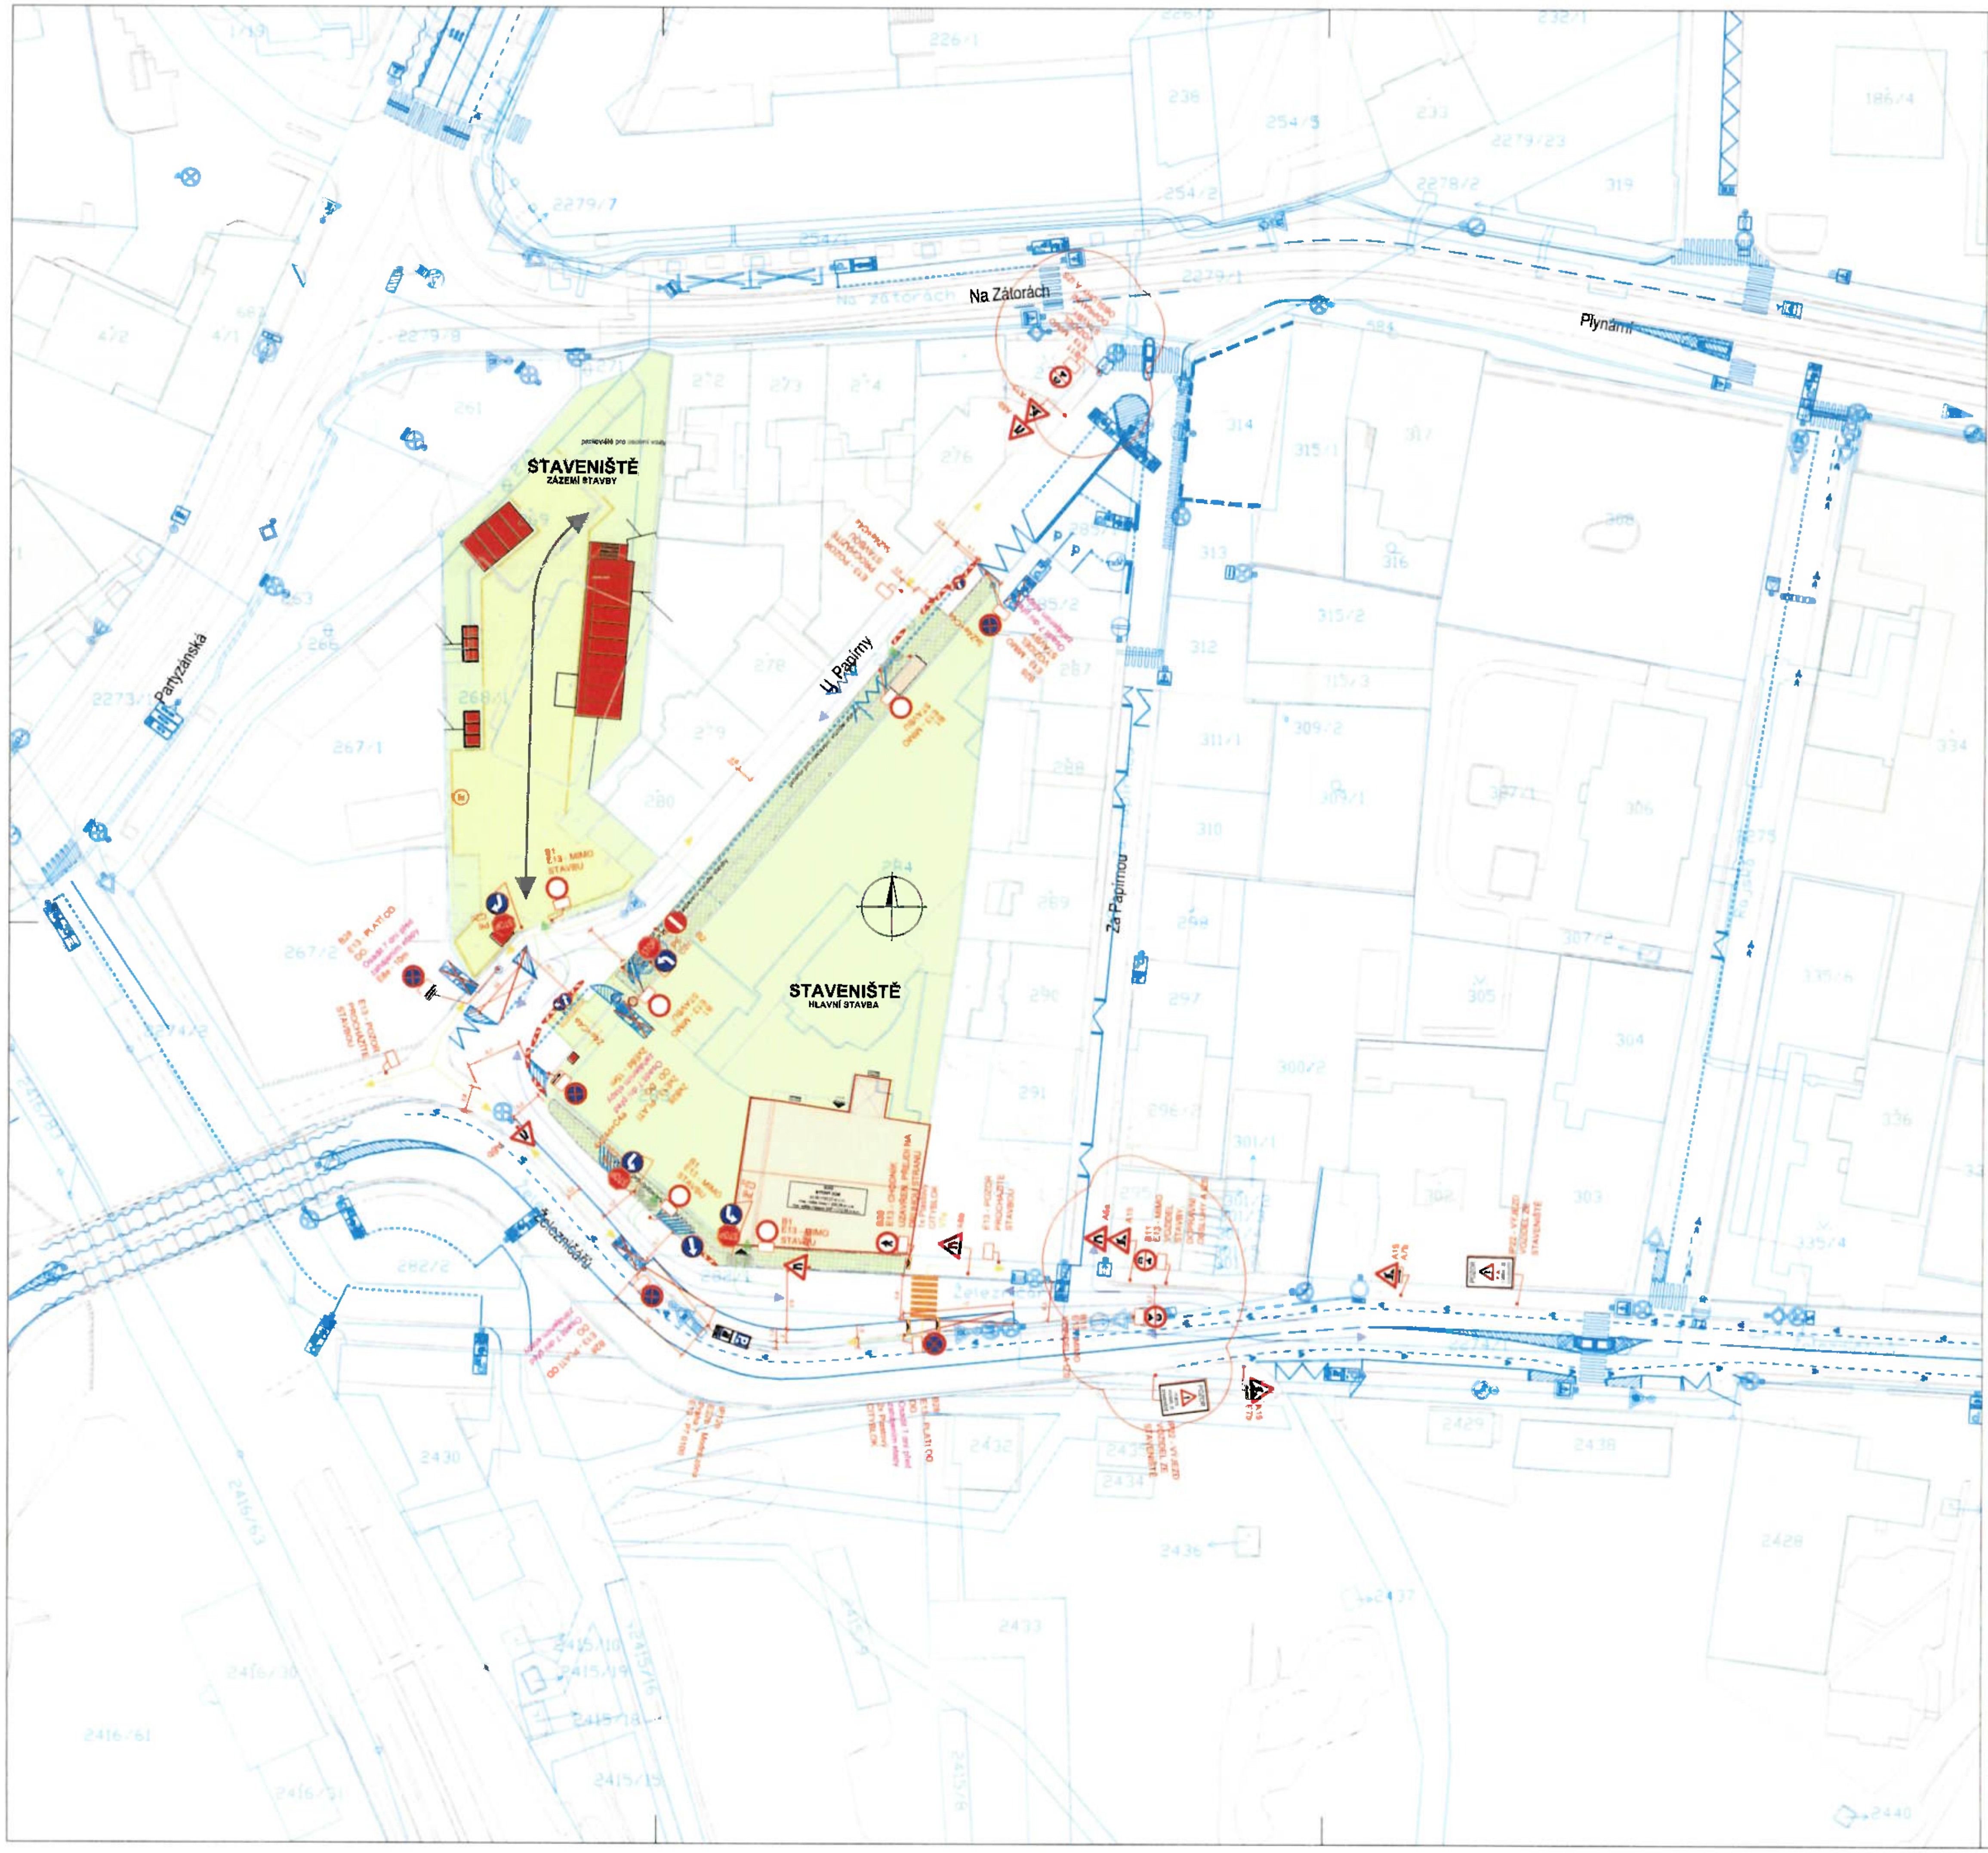

Předpokládaná doba výstavby - 1. fáze

- předpokládaná doba výstavby bude cca 12 měsícu
- zázemí stavby bude umístěno na ploše bývalého prodejce dřeva
- skladové buňky budou umístěny dle potřeby v prostoru staveniště
- stavební činnosti v 1 fázi
  - přeložka a umístění dočasné TS
  - přeložka stožáru veřejného osvětlení
  - demolice objektu v rozsahu povolení
  - výstavba nové přípojky kanalizace - napojení pro stavbu
  - úprava napojení pro vodovodní přípojku
  - rozvod vody k zázemí stavby (vnitrostaveništní rozvod - řeší zhotovitel stavby)
  - příprava území, zpevněné plochy

LEGENDA:

⚠ A15	PROVIZORNÍ ZNAČENÍ (VDZ barva žlutá)
✕	STÁVAJÍCÍ ZNAČENÍ (rušené, zakryté)
⦸	STÁVAJÍCÍ ZNAČENÍ
- - -	OPLOCENKA
→	SMĚR JÍZDY
- - →	PĚŠÍ TRASY
- - →	VNITROSTAVENIŠTNÍ DOPRAVA
- - →	PŘÍSTUPOVÁ CESTA NA/ZE STAVENIŠTĚ
🟩	DLOUHODOBY ZÁBOR STAVBY ÚZEMÍ DOTČENÉ STAVBOU
☐	ZPEVNĚNÁ PLOCHA STAVBY - STAVBA
☐	ZPEVNĚNÁ PLOCHA ZÁZEMÍ STAVBY
🟥	PRVKY ZAŘÍZENÍ STAVENIŠTĚ
☐	OKOLNÍ STÁVAJÍCÍ BUDOVY
☐	OBJEKT BD PAPER BLOCK HOLEŠOVICE
—	KATASTR
	STÁVAJÍCÍ ZAMĚŘENÍ / SÍTĚ

Městská část Praha 7
Úřad městské části
Odbor dopravy
Praha 7, U Průhonu 38
-2-

MČ P7 320686/2026/odo/Fr

AGE project

±0 000 = 192.28 B.p.v. v souřadnicovém systému S-JTSK

Č. VERZE	DATUM VYSTAVENÍ	POPIS
01	05/2025	Aktualizace pro projednání DOSS

INVESTOR STAVEBNÍK
P7 Living s.r.o.
Generála Píky 430/26 Dejvice
160 00 Praha 6

GENERÁLNÍ PROJEKTANT
AGE project, s.r.o.
Pšeničná 3013/17 155 00 Praha 13
www.ageproject.cz
ageproject@ageproject.cz

ZPRACOVATEL ČÁSTI
Ing. Jan Růžička

ODPOVĚDNÝ PROJEKTANT
Ing. Jan Růžička

AKCE
Bytový dům Paper Block Holešovice
parc. č. 263, 264, 266/1, 269, 270
k.ú. Holešovice
obec Praha 7

STUPEŇ DPS
Č. PROJEKTU A209 DATUM 10/2024

ČÁST
SOUHRNNÁ TECHNICKÁ ZPRÁVA - PŘÍLOHA Č. 02
DOPRAVNĚ INŽENÝRSKÁ OPATŘENÍ

OBSAH MĚŘÍTKO 1:500
SITUACE DIO - 1.FÁZE
Vydáno 26.05.2025
Č. KOPIE
Č. DOKUMENTU
B.2_DIO_2_02_01