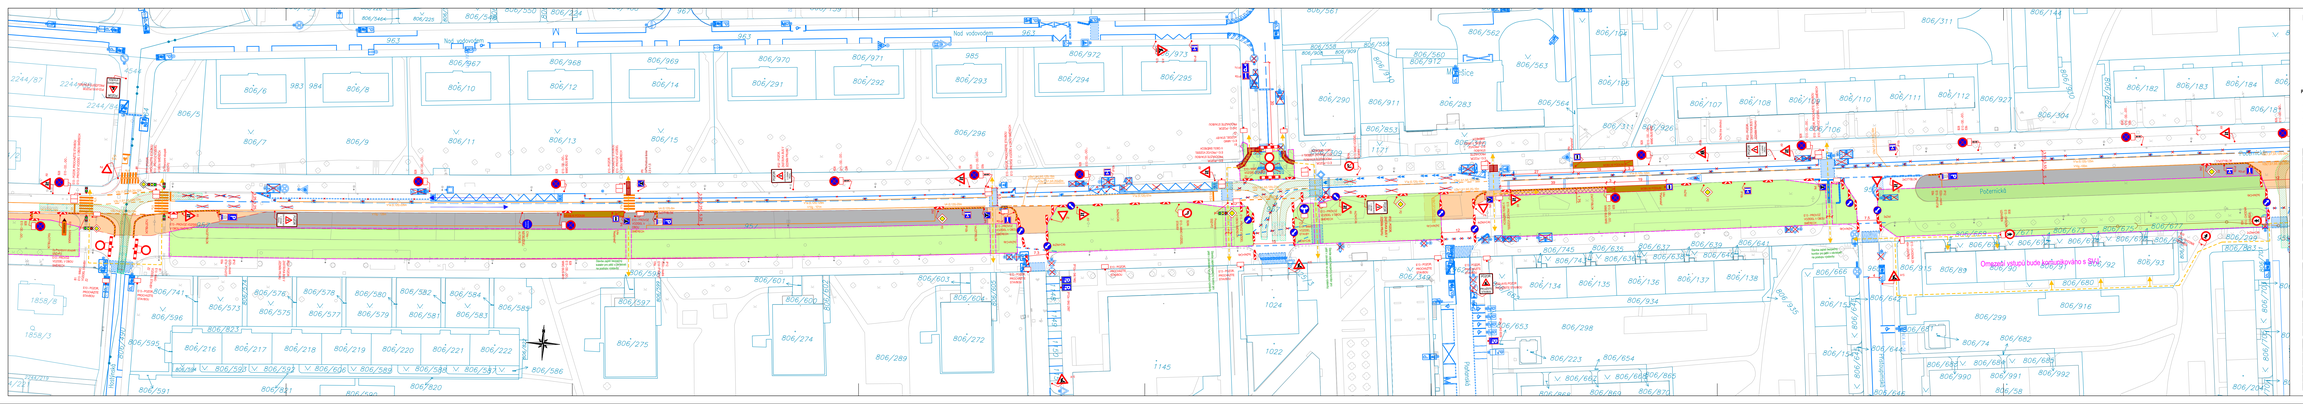

Legenda:

- Provizorní značení
- Stávající značení
- DZ zakrytý
- Hranice záboru
- Pilíř trasy
- Dopravní směry IAD
- Zábor stavby
- Zábor stavby - nutnost i kolaudace
- Provizorní komunikace - asfaltový povrch
- Provizorní chodník - asfaltový povrch
- Provizorní komunikace - zhutněný recyklát
- Zaměření
- Katastr

POZNÁMKY:

- VEŠ VAZBY BUDOU PO CELOU DOBU STAVBY ZACHOVÁNY V MAXIMÁLNÍM MOŽNÉM ROZSAHU
- ZÁBOR S VYOPENÍM OPLOCEN PLNOU OPLOCENÍCÍ VÝŠKY MIST. ve. DALŠÍ BODU, MOBILNÍ BVODOLA NA TRNECH
- ZAŘÍZENÍ STAVENIŠTĚ A MATERIÁL STAVBY NESMÍ OMEZOVAT PŘÍSTUP K HOZNÁZENÝCH NA ZNAČENÍ I KŘIŽOVATKÁCH PŘECHODECH
- PŘECHOD PĚŠCH KOLEM SLOUPU ISIZ BUDE VŽDY ZAJIŠTĚN STAVBOU V MIN. Š. 1m
- ULIZOU DO OSC PŘÍMO SOUHLASÍ JEDOH SE STAVBU BUDE VŽDY MINIMÁLNĚ Z JEDNÉ STRANY ZAJIŠTĚN
- KOTOVÁNÍ REZNÉMY JEDNÁCH PRUHŮ JSOU ROZMĚRY MINIMÁLNÍ V PŘÍPADĚ MOŽNOSTI STAVBA PRŮJEZD (HODNÉ ROZŠÍŘ)
- RUŠENÍ OD PŘEDMONTÁŽNÍ BARIÉRU / PŘEDSTŘÍHÁNÍ, ZNEPLATNĚNÉ SEZ DEMONTOVÁNÍ / ZAPYTLOVÁNÍ
- PLOCHA ZÁBORU STAVBY *Celapa - 3557m²

Změna	Název změny	Datum	Provedl	Podpis

"Společnost TT Počernická"
SUBTERRA
Subterra a. s.
U Libeňského ostrova 1
180 00 Praha 8 - Libeň

Dopravní podnik hlavního města Prahy, a.s.
Sokolovská 42/217, 186 00 Praha 8

METROPROJEKT Praha a.s.
Argentinská 1621/38
170 00 Praha 7
Ověřil: Ing. Vladimír Seidl
tel.: +420 296 154 217
www.metroprojekt.cz
info@metroprojekt.cz

METROPROJEKT

Ing. Kamil Oráček
tel.: +420 296 154 217

Projekt: Název a cíl DÚ:
TRAMVAJOVÁ TRAŤ POČERNICKÁ

Investor:
RDS

Kontrolující útvar:
S60 - dopravních staveb
tel.: 296 154 247

Název části dílo:
Dopravně inženýrská opatření
E.9

Hlavní inženýr projektu:
Ing. Petr Zobal

Vedoucí projektant:
Ing. Jan Růžička

Projektant:
Hana Ranochová

Číslo přílohy:
Situace - 10.etapa
3.díl (Hostýnská - Přístoupimská)
(vodovod, kanalizace)

Číslo:
V20/2046

Datum:
06/2025

Měřítko:
1:500

Výdáno: 10.9.2026

Kód:	00700	01	00	E	000	00	00	00	00	00	00	00	00	00	00

Počet listů: 960