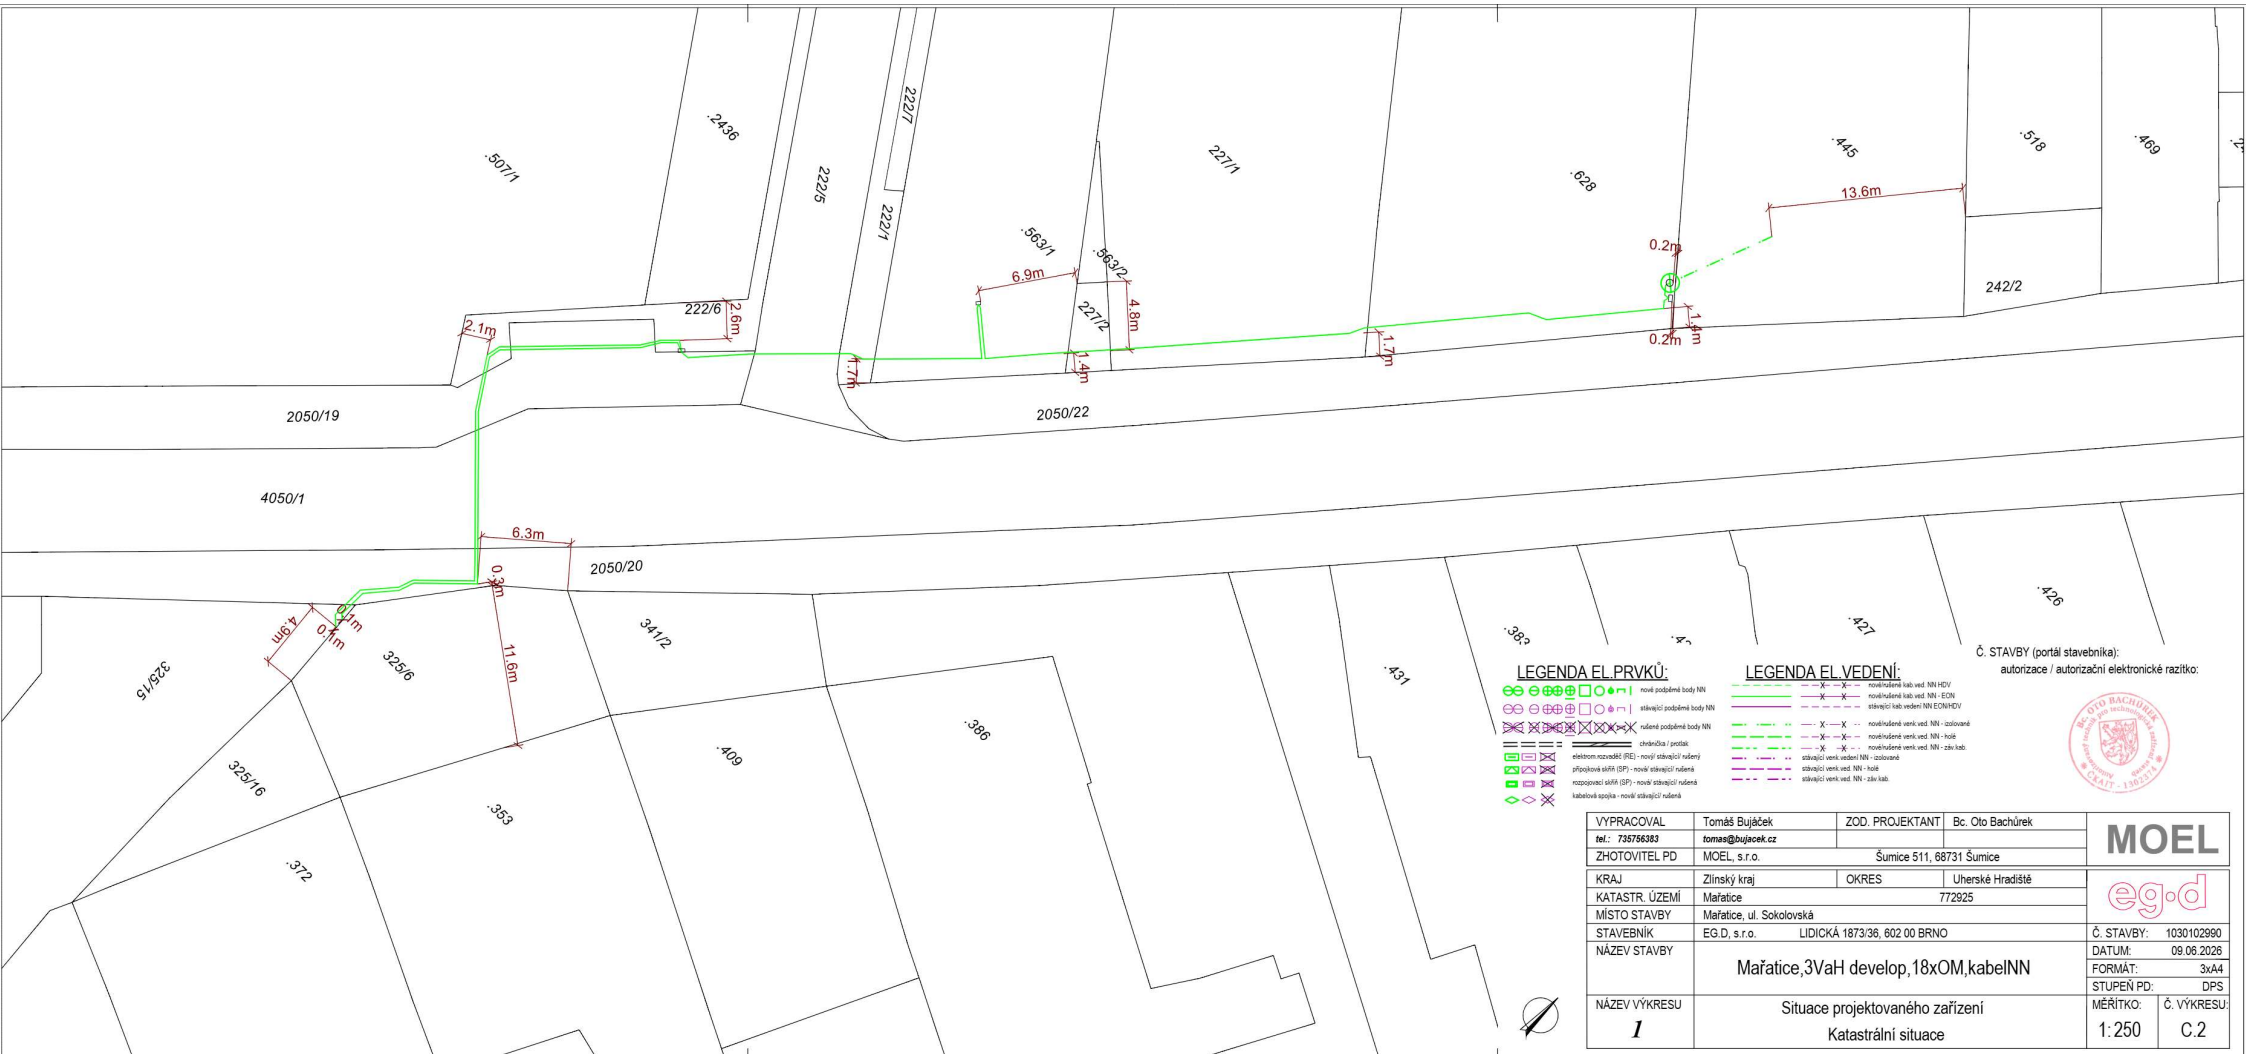

LEGENDA EL.PRVKŮ:

- nově podpěrné body NN
- stávající podpěrné body NN
- rušené podpěrné body NN
- chránička / protlak
- elektrom.rozvaděč (RE) - nový/ stávající rušený
- přípojková skříň (SP) - nový/ stávající/ rušená
- rozpojovací skříň (SP) - nový/ stávající/ rušená
- kabelová spojka - nová/ stávající/ rušená

LEGENDA EL.VEDENÍ:

- nově/rušené kab.ved. NN HDV
- nově/rušené kab.ved. NN - EON
- stávající kab.vedení NN EON/HDV
- nově/rušené venk.ved. NN - izolované
- nově/rušené venk.ved. NN - holé
- nově/rušené venk.ved. NN - záv.kab.
- stávající venk.vedení NN - izolované
- stávající venk.ved. NN - holé
- stávající venk.ved. NN - záv.kab.

Č. STAVBY (portál stavebníka):
autorizace / autorizační elektronické razítko:

VYPRACOVAL	Tomáš Bujáček	ZOD. PROJEKTANT	Bc. Oto Bachůrek	MOEL
tel.: 735756383	*tomas@bujacek.cz*			
ZHOTOVITEL PD	MOEL, s.r.o.	Šumice 511, 68731 Šumice		
KRAJ	Zlínský kraj	OKRES	Uherské Hradiště	eg.d
KATASTR. ÚZEMÍ	Mařatice	772925		
MÍSTO STAVBY	Mařatice, ul. Sokolovská			
STAVEBNÍK	EG.D, s.r.o. LIDICKÁ 1873/36, 602 00 BRNO			Č. STAVBY: 1030102990
NÁZEV STAVBY	Mařatice,3VaH develop,18xOM,kabelNN			DATUM: 09.06.2026
				FORMÁT: 3xA4
				STUPEŇ PD: DPS
NÁZEV VÝKRESU	Situace projektovaného zařízení Katastrální situace			MĚŘÍTKO: 1:250 / Č. VÝKRESU: C.2
1				