
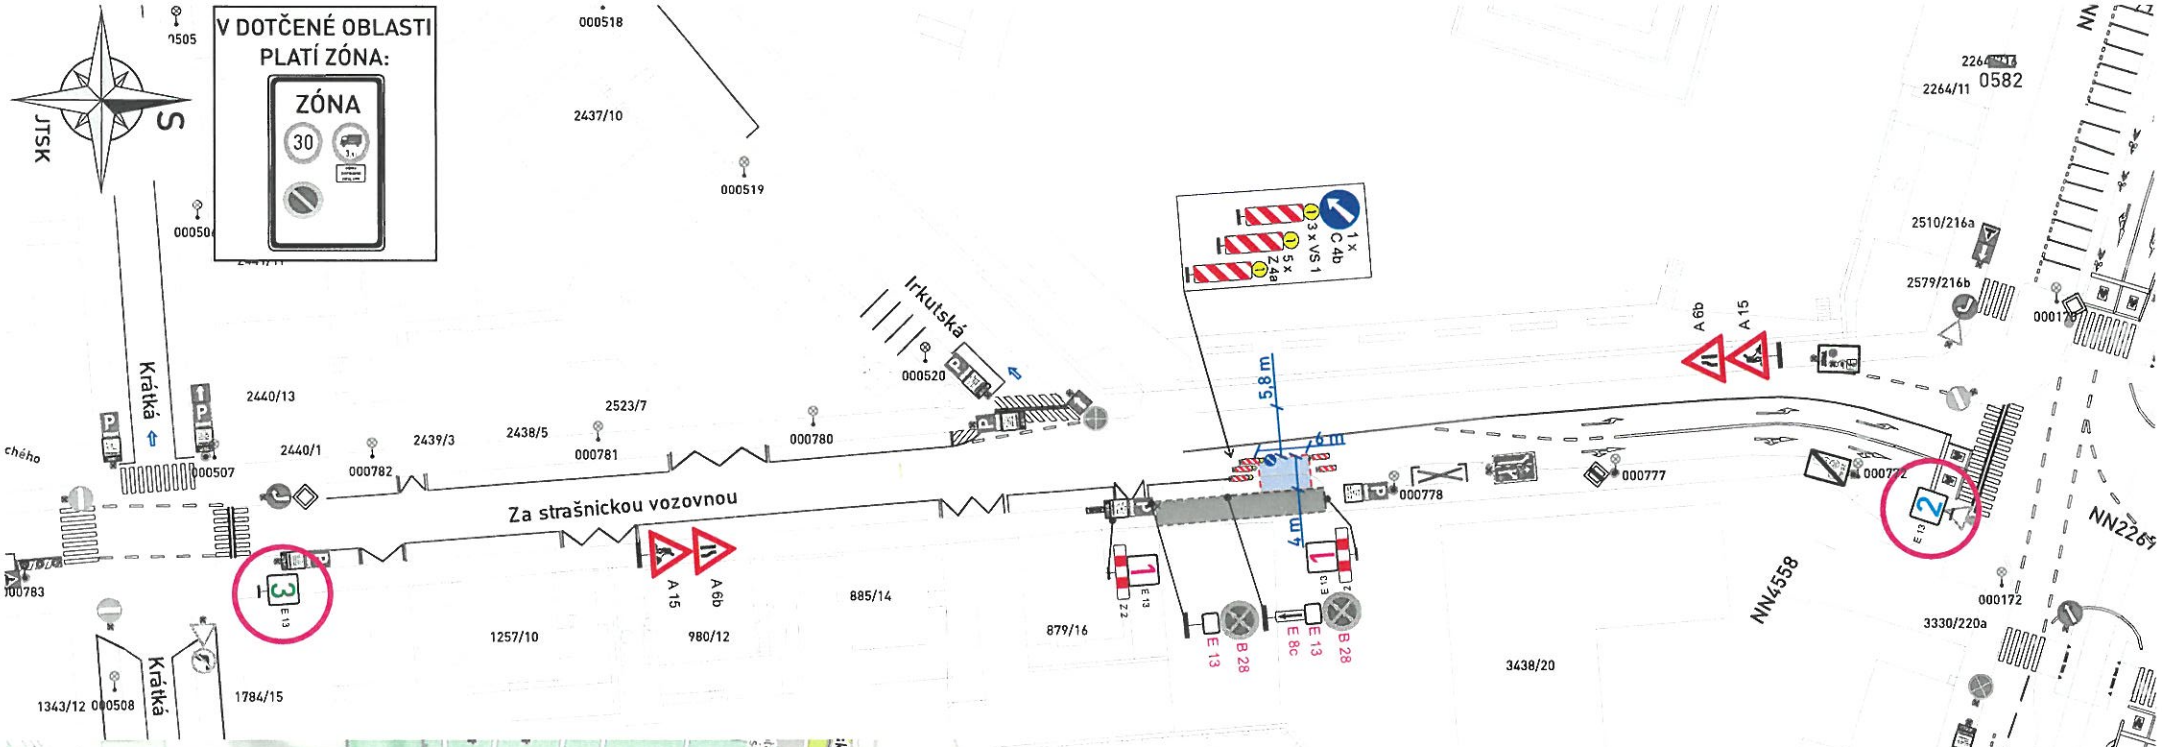


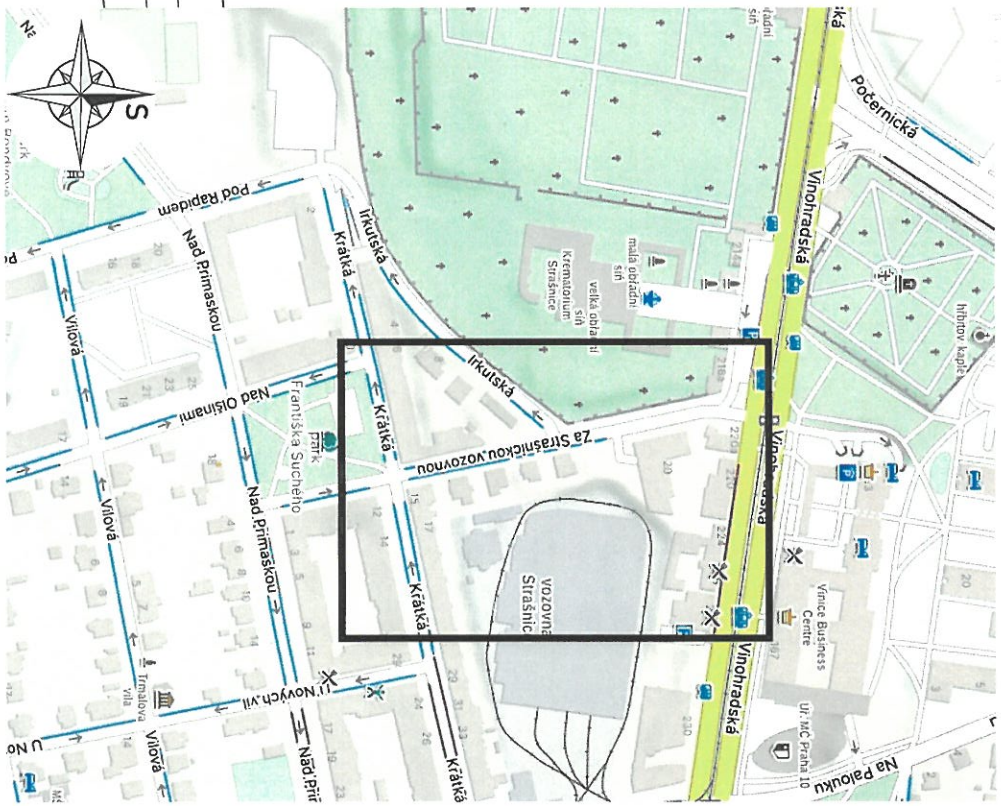

Příloha č. k písemnému stanovisku čj.
KRPA- /ČJ-20 -0000DŽ
Počet listů:

Městská část Praha 10
Odbor dopravy
Vinohradská 3218/169, 100 00 Praha 10
DIR 309/26 - 15 -

Legenda:

- Stávající dopravní značení
- Provizorní dopravní značení
- Provizorní dopravní značení v rámci jiného projektu
- Chodník uzavřen
- Chodník po 60 m uzavřen, přejděte na druhou stranu
- Chodník po 100 m uzavřen, přejděte na druhou stranu
- Zábor pro přípojku plynu 6 x 4 m
- Zábor chodníku 20 x 2,7 m v rámci jiného projektu DIO
- Sloup veřejného osvětlení
- Oplocení

0 25 m

VÝKOP BUDE OHRAZEN

VYPRACOVAL: Milan Huňát, Poradenství v oblasti dopravy, www.projektydio.cz, 736 647 956 info@projektydio.cz	OBJEDNATEL (INVESTOR, STAVBU PROVÁDÍ): KONSIT a.s., Bc. Nevena Satoriová - 725 664 202
PŘEDPOKLÁDANÝ ZHOTOVITEL DOPRAVNÍHO ZNAČENÍ: ADOZ Praha - dopravní značení s.r.o., Arménského sboru 15 , PRAHA 10, Tel : 602 226 027, Tel : 272 700 103, www.adoz-znaceni.cz, e-mail: adoz@adozpraha.cz	
MĚSTO: Praha 10	ČÁST: Strašnice
STAVBA: BD STRAŠNICKÁ - VILA SAKURA	MĚŘÍTKO: 1:600
AKCE: VÝKOP PRO PŘÍPOJKU PLYNU V ULICI ZA STRAŠNICKOU VOZOVNOU	FORMÁT: A3
OBJEKT / ČÁST: SITUACE DIO	DATUM: 30.09.2026, STUPEŇ: DIR, VÝKRES č.: 2.7