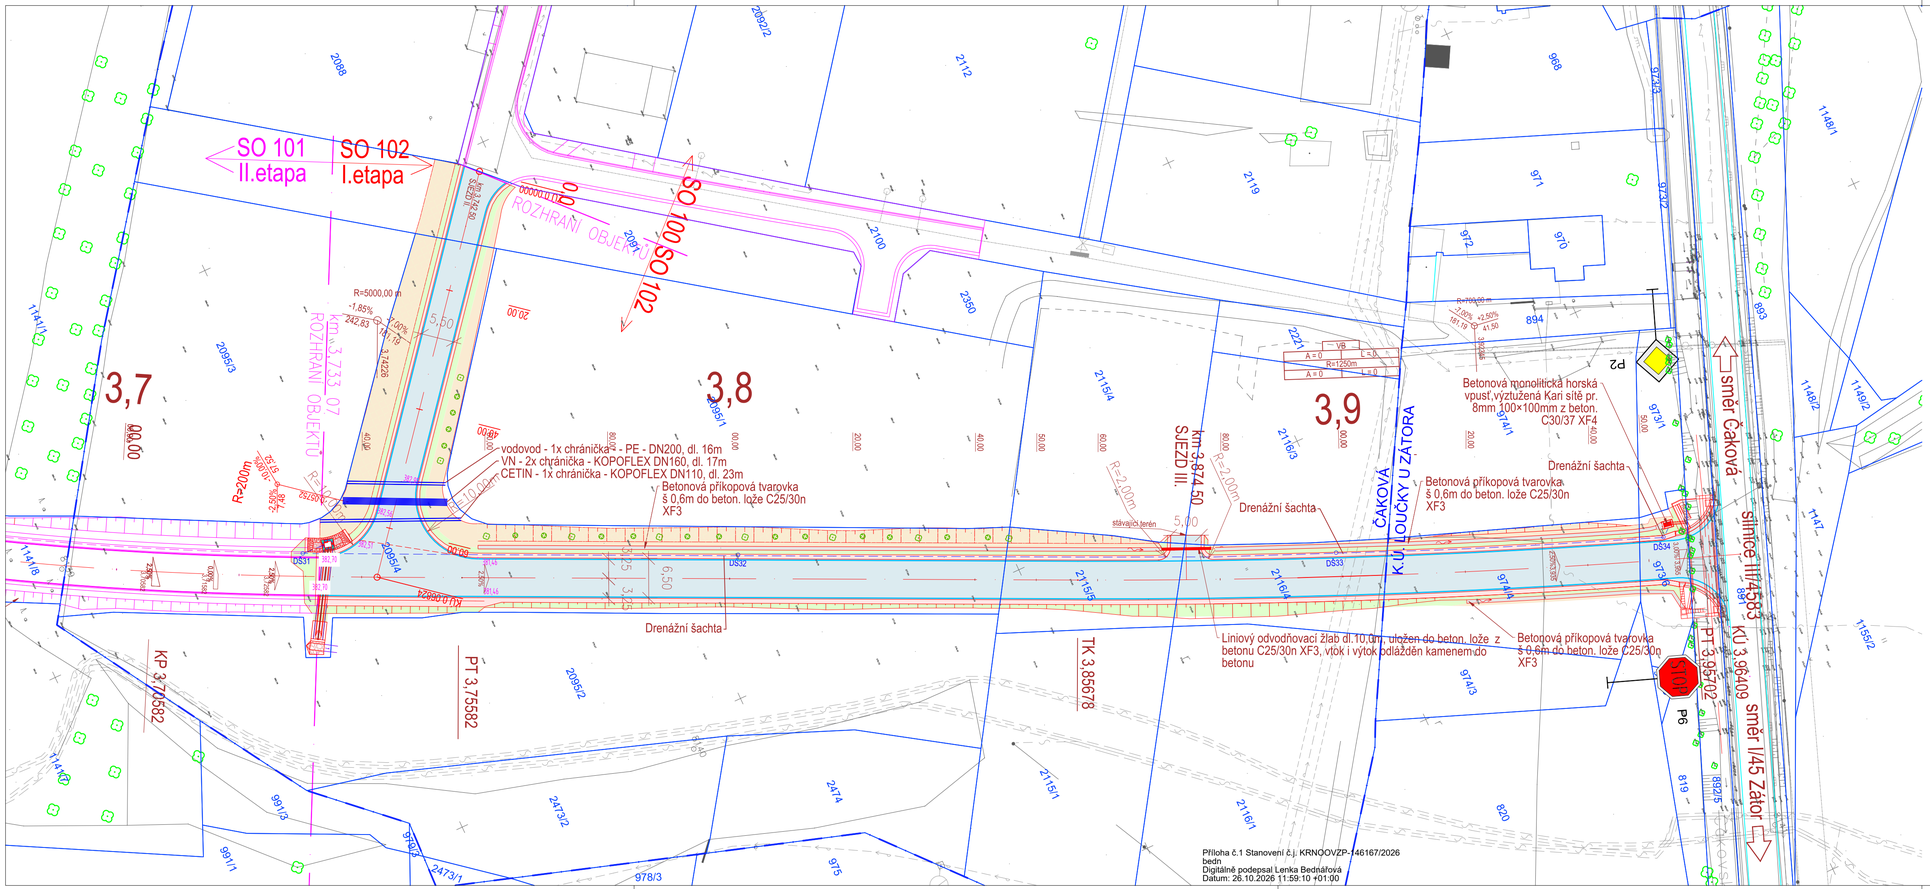

LEGENDA

- PŮVODNÍ STAV
- STÁVAJÍCÍ STAV
- KATASTR NEMOVITOSTÍ
- KATASTR NEMOVITOSTÍ – SLUČKY

LEGENDA PLOCH

- ASFALTOVÝ BETON
- NEZPEVNĚNÁ KRAJNICE
- PŘÍKOPOVÁ TVAROVKA
- ZELEŇ – NÁSYP
- ZELEŇ – ZÁŘEZ

LEGENDA SÍTÍ STÁVAJÍCÍCH:

- ELEKTRICKÉ VEDENÍ NN
- ELEKTRICKÉ VEDENÍ VN
- SDĚLOVACÍ KABEL NADZEMNÍ
- SDĚLOVACÍ KABEL PODZEMNÍ
- VODOVOD
- PLYNOVOD STL

ZAKÁZKA	LOKALITA
LEVOBŘEŽNÍ SILNICE, OHO	Čaková, Zátor
PARCELY: Čaková: 2116/4, 2116/3, 2115/5, 2115/4, 2095/4, 2091; Loučky u Zátoru: 891, 892/5, 973/6, 974/4	KATASTRÁLNÍ ÚZEMÍ: Čaková, Loučky u Zátoru

INVESTOR: Povodí Odry

STUPEŇ DOKUMENTACE: SKUTEČNÉ PROVEDENÍ STAVBY

INVESTOR: Povodí Odry státní podnik

ZHOTOVITEL: KARETA

ZPRACOVATEL PD: Ing. Jan Hvorecký
Ing. Jakub Dokulil

DOKUMENTACE OBJEKTŮ D SO 102, 191

Ing. Jan Hvorecký | HVprojekt
Železná 110
793 26 Vrbno pod Pradědem
Tel.: +420 774 846 742
E-mail: hvorecky@hv-projekt.cz
www.hvprojekt.cz

ZODPOVĚDNÝ PROJEKTANT: Ing. Jan Hvorecký

VYPRACOVAL: Ing. Jan Hvorecký, Jaroslav Kotásek

NÁZEV VÝKRESU: SITUACE POZEMNÍ KOMUNIKACE

DATUM: 11/2025

MĚŘÍTKO: 1:500

ČÍSLO VÝKRESU: D.3.2

PARE