


PLÁN STAVBY ČINŽOVNÍHO DOMU NA PARC. Č.K. 178/1 V PRAZE VII. Č.p. 360.

L.č. 2344.

SKLEPY 1:100.

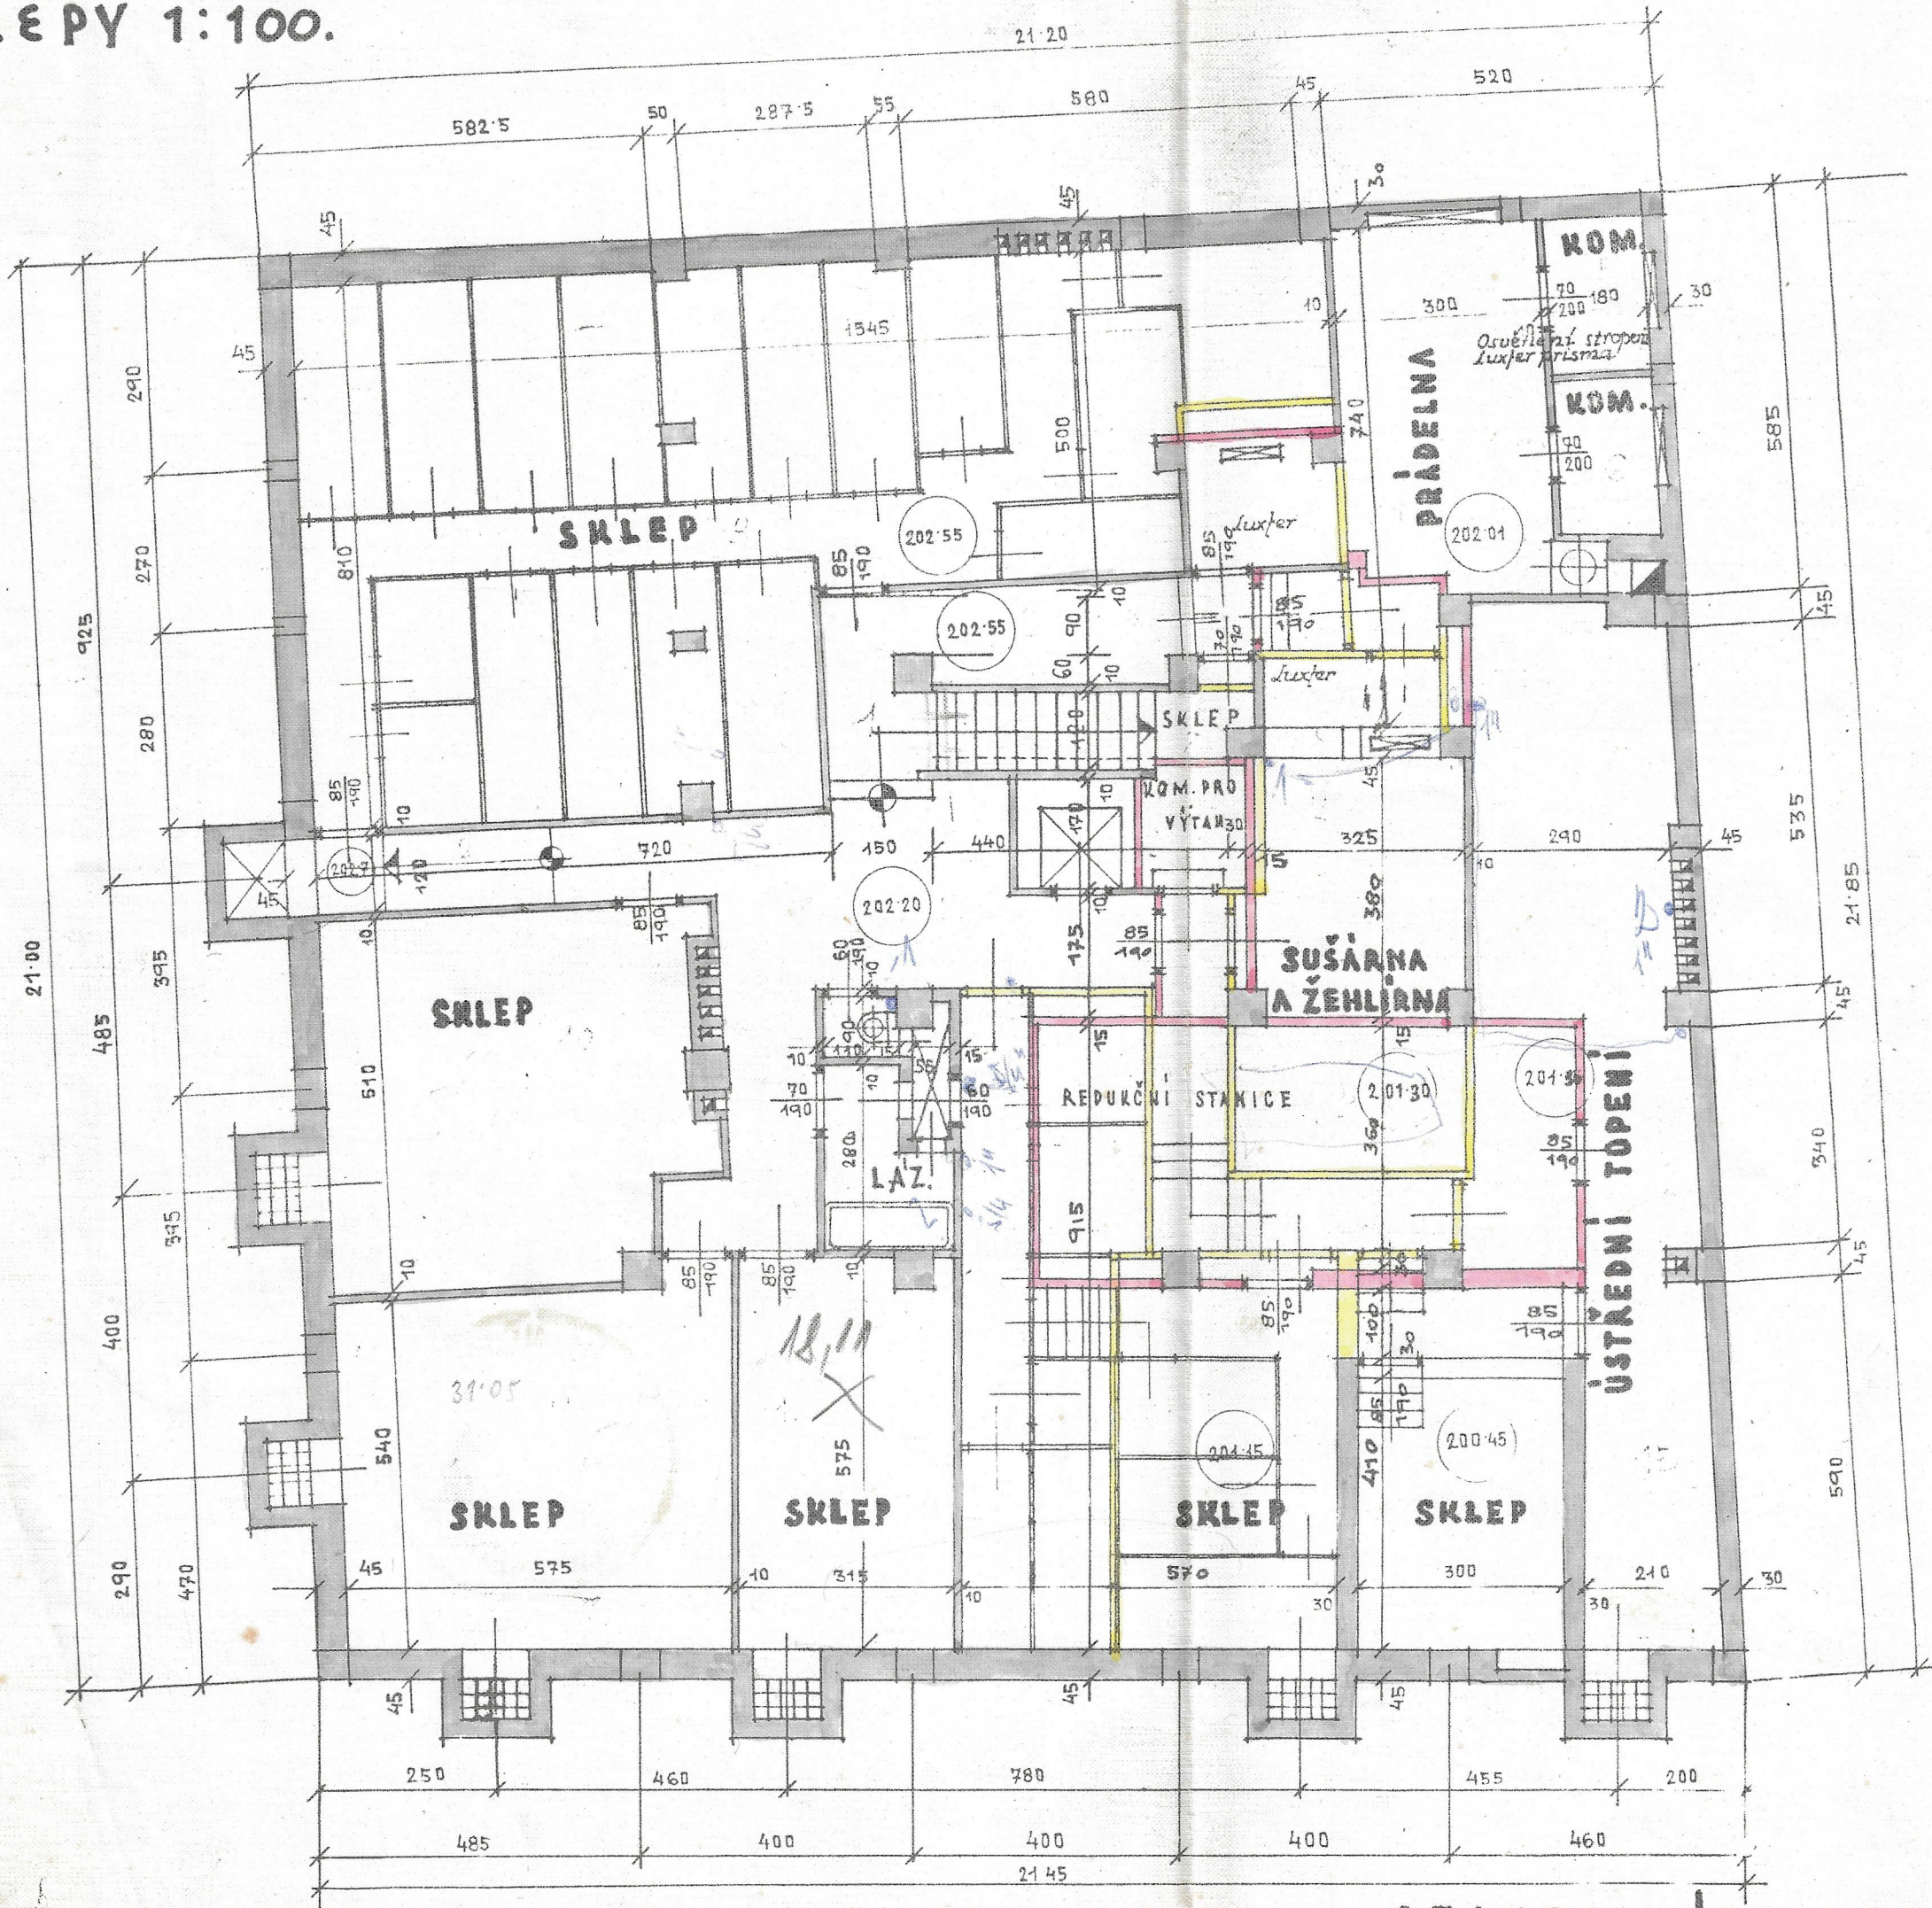

V PRAZE V ČERVNU 1933

STAVEBNÍK: STAVITEL: