

Hlavní město Praha
ZASTUPITELSTVO HLAVNÍHO MĚSTA PRAHY

U S N E S E N Í

Zastupitelstva hlavního města Prahy

číslo 34/39
ze dne 28.5.2026

k návrhu na bezúplatné nabytí 12 ks sloupů veřejného osvětlení a kabelového vedení vše v k. ú. Letňany, obec Praha, z vlastnictví společnosti MS Letňanská, s.r.o. do vlastnictví hl. m. Prahy

Zastupitelstvo hlavního města Prahy

I. s c h v a l u j e

bezúplatné nabytí

- 12 ks sloupů veřejného osvětlení:

ev. č. 928272 umístěný na pozemku parc. č. 470/300 v k. ú. Letňany, obec Praha,

ev. č. 928273 umístěný na pozemku parc. č. 470/300 v k. ú. Letňany, obec Praha,

ev. č. 928274 umístěný na pozemku parc. č. 470/300 v k. ú. Letňany, obec Praha,

ev. č. 928275 umístěný na pozemku parc. č. 470/300 v k. ú. Letňany, obec Praha,

ev. č. 928276 umístěný na pozemku parc. č. 470/300 v k. ú. Letňany, obec Praha,

ev. č. 928277 umístěný na pozemku parc. č. 470/300 v k. ú. Letňany, obec Praha,

ev. č. 928278 umístěný na pozemku parc. č. 470/300 v k. ú. Letňany, obec Praha,

ev. č. 928279 umístěný na pozemku parc. č. 470/300 v k. ú. Letňany, obec Praha,

ev. č. 928280 umístěný na pozemku parc. č. 470/300 v k. ú. Letňany, obec Praha,

ev. č. 928281 umístěný na pozemku parc. č. 470/300 v k. ú. Letňany, obec Praha,

ev. č. 928282 umístěný na pozemku parc. č. 795/8 v k. ú. Letňany, obec Praha,

ev. č. 928283 umístěný na pozemku parc. č. 795/8 v k. ú. Letňany, obec Praha,

- kabelového vedení vedeného pozemky parc. č. 470/93, parc. č. 470/94, parc. č. 470/96, parc. č. 470/300 a parc. č. 795/8 vše v k. ú. Letňany, obec Praha

vybudovaných v rámci stavby "Novostavba obytného souboru o 30 RD – Praha 18 – Letňany" – část „SO 34 – veřejné osvětlení" v celkové hodnotě 1.057.900 Kč vč. DPH z vlastnictví společnosti MS Letňanská, s.r.o., IČO 07717733, se sídlem třída Kpt. Jaroše 1922/3, Černá Pole, 602 00 Brno, do vlastnictví hl. m. Prahy

II. u k l á d á

1. Radě HMP

1. zajistit realizaci bodu I. tohoto usnesení

Termín: 8.6.2026

Předkladatel: Rada HMP
Tisk: Z-13908
Provede: Rada HMP
Na vědomí: odborům MHMP

Důvodová zpráva
(platí pro RHMP i ZHMP)

Společnost **MS Letňanská, s.r.o.**, IČO 07717733, se sídlem třída Kpt. Jaroše 1922/3, Černá Pole, 602 00 Brno (dále jen „dárce“) požádala o bezúplatný převod v k. ú. Letňany, a to:

- **12 ks sloupů veřejného osvětlení:**
 - o ev. č. 928272 umístěný na pozemku parc. č. 470/300 v k. ú. Letňany, obec Praha,
 - o ev. č. 928273 umístěný na pozemku parc. č. 470/300 v k. ú. Letňany, obec Praha,
 - o ev. č. 928274 umístěný na pozemku parc. č. 470/300 v k. ú. Letňany, obec Praha,
 - o ev. č. 928275 umístěný na pozemku parc. č. 470/300 v k. ú. Letňany, obec Praha,
 - o ev. č. 928276 umístěný na pozemku parc. č. 470/300 v k. ú. Letňany, obec Praha,
 - o ev. č. 928277 umístěný na pozemku parc. č. 470/300 v k. ú. Letňany, obec Praha,
 - o ev. č. 928278 umístěný na pozemku parc. č. 470/300 v k. ú. Letňany, obec Praha,
 - o ev. č. 928279 umístěný na pozemku parc. č. 470/300 v k. ú. Letňany, obec Praha,
 - o ev. č. 928280 umístěný na pozemku parc. č. 470/300 v k. ú. Letňany, obec Praha,
 - o ev. č. 928281 umístěný na pozemku parc. č. 470/300 v k. ú. Letňany, obec Praha,
 - o ev. č. 928282 umístěný na pozemku parc. č. 795/8 v k. ú. Letňany, obec Praha,
 - o ev. č. 928283 umístěný na pozemku parc. č. 795/8 v k. ú. Letňany, obec Praha,
- **kabelového vedení** vedeného pozemky parc. č. 470/93, parc. č. 470/94, parc. č. 470/96, parc. č. 470/300 a parc. č. 795/8 vše v k. ú. Letňany, obec Praha

(dále jen „dar“) vybudovaný v rámci stavby „*Novostavba obytného souboru o 30 RD – Praha 18 – Letňany*“ – část „*SO 34 – veřejné osvětlení*“ do vlastnictví hl. m. Prahy (příloha č. 1).

Dle zákresu situace zasahuje kabelové vedení nepatrně i do pozemků parc. č. 470/301 a parc. č. 470/308 vše v k. ú. Letňany, obec Praha – umístění kabelového vedení bylo prověřeno u Technologie hlavního města Prahy, a.s. – kabelové vedení se na výše uvedených pozemcích nenachází, na zákresu situace je kabelové vedení namalované jako spojnice dvou nejbližším zaměřených bodů, takže vyznačení zkresluje situaci.

Pozemky parc. č. 470/93, parc. č. 470/94, parc. č. 470/300 a parc. č. 795/8 vše v k. ú. Letňany, obec Praha, LV 455, jsou ve vlastnictví hl. m. Prahy, svěřená správa MČ Praha 18.

Pozemek parc. č. 470/96 v k. ú. Letňany, obec Praha, LV 5210, je ve vlastnictví právnické osoby, na pozemku je zřízena služebnost ve prospěch veřejného osvětlení.

Užívání daru bylo povoleno kolaudačním souhlasem vydaným odborem výstavby a územního rozhodování ÚMČ Praha 18 pod č. j. MC18 58860/2022 OVÚR ze dne 5. 12. 2022 a kolaudačním souhlasem vydaným odborem výstavby a územního rozhodování ÚMČ Praha 18 pod č. j. MC18 71935/2023 OVÚR ze dne 30. 11. 2023 (příloha č. 4).

Na dar již není poskytnuta záruka.

Technologie hlavního města Prahy, a.s. převezme dar do své správy – zápisy z technické prohlídky (příloha č. 6).

Dle čestného prohlášení o ceně (příloha č. 5) činí celková hodnota daru **1.057.900 Kč vč. DPH**, z toho:

- **sloup ev. č. 928272** – 34.000 Kč vč. DPH,
- **sloup ev. č. 928273** – 34.000 Kč vč. DPH,
- **sloup ev. č. 928274** – 34.000 Kč vč. DPH,
- **sloup ev. č. 928275** – 34.000 Kč vč. DPH,
- **sloup ev. č. 928276** – 34.000 Kč vč. DPH,
- **sloup ev. č. 928277** – 34.000 Kč vč. DPH,
- **sloup ev. č. 928278** – 34.000 Kč vč. DPH,
- **sloup ev. č. 928279** – 34.000 Kč vč. DPH,
- **sloup ev. č. 928280** – 34.000 Kč vč. DPH,
- **sloup ev. č. 928281** – 34.000 Kč vč. DPH,
- **sloup ev. č. 928282** – 34.000 Kč vč. DPH,

- **sloup ev. č. 928283** – 34.000 Kč vč. DPH,
- **kabelové vedení** – 649.900 Kč vč. DPH.

Přílohy:

1. žádost
2. situace
3. informace o pozemcích, částečný výpis z katastru nemovitostí, smlouva o zřízení služebnosti
4. kolaudační souhlasy
5. čestné prohlášení o ceně
6. stanovisko Technologie hlavního města Prahy, a.s. – zápisy z technické prohlídky
7. návrh darovací smlouvy

MS Letňanská, s.r.o.

třída Kpt. Jaroše 3, 602 00 Brno



MHMPP09YU6UM

Hlavní město Praha - Magistrát hlavního města Prahy	
Hlavní podatelna MHMP	
ČÍSLO JEDNACI: MHMP	17644 02 / 2024
DORUČENO DNE:	09-09-2024
Počet listů dokumentu:	1
Počet listinných příloh:	1
Počet a druh nalistinných příloh:	
Identifikační číslo zpracování:	

Hlavní město Praha
Magistrát hlavního města Prahy
Odbor hospodaření s majetkem
Nám. Franze Kafky 1/16
110 00 Praha 1

v Praze dne 4.9.2024

Věc: Žádost o bezúplatný převod stavby veřejného osvětlení v Praze 18 - Letňanech

Žádáme o bezúplatný převod (uzavření smlouvy darovací) pro předání nově vybudovaného veřejného osvětlení komunikací v rámci souboru staveb „Obytný soubor o 30 RD – Praha 18, Letňany“ Magistrátu hlavního města Prahy.


Dárce:

MS Letňanská, s.r.o. se sídlem: třída kpt. Jaroše 1922/3, Černá Pole, 60200 Brno,
IČ: 077 17 733, vedená u Krajského soudu v Brně, oddíl C, spisová značka C 109823,
zastoupená Ing. Vladimírem Meisterem, jednatelem společnosti.

Předmět daru:

Veřejné osvětlení komunikací v počtu 12 sloupů veřejného osvětlení se svítidly SAFÍR
1 – 50 W a kabelové vedení na pozemcích veřejné komunikace parc.č. 795/8, 470/300,
470/93, 470/94 a 470/96, vše v k.ú. Letňany

Kontakt na odpovědného pracovníka dárce VO :

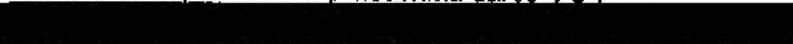 doručovací adresa:
MS Letňanská, s.r.o., Sokolovská 694/100a, 186 00 Praha 8- Karlín.

Stavba byla povolena Společným povolením čj. MC18 1596/2021 OVÚR ze dne 10.2.2021.
Na stavbu VO byl vydán kolaudační souhlas dne 5.12.2022 čj. MC18 58860/2022 OVÚR a
kolaudační souhlas čj. MC18 71935/2023 OVÚR ze dne 30.11.2023.

S pozdravem

Přílohy: Zaměření skutečného provedení stavby

Ověřené kopie kolaudačních souhlasů ze dne 5.12.2022 a ze dne 30.11.2023

Čestné prohlášení o ceně veřejného osvětlení


Zápisy z technické prohlídky THMP ze dne 5.5.2023 a ze dne 27.3.2024

Kopie listu vlastnictví č. 9419 se zápisem věcných břemen

Popis realizace veřejného osvětlení MS Letňanská, s.r.o.



Náčrt zaměření DSPS VO
Novostavba obytného souboru o 30 RD - Praha 18
1:500

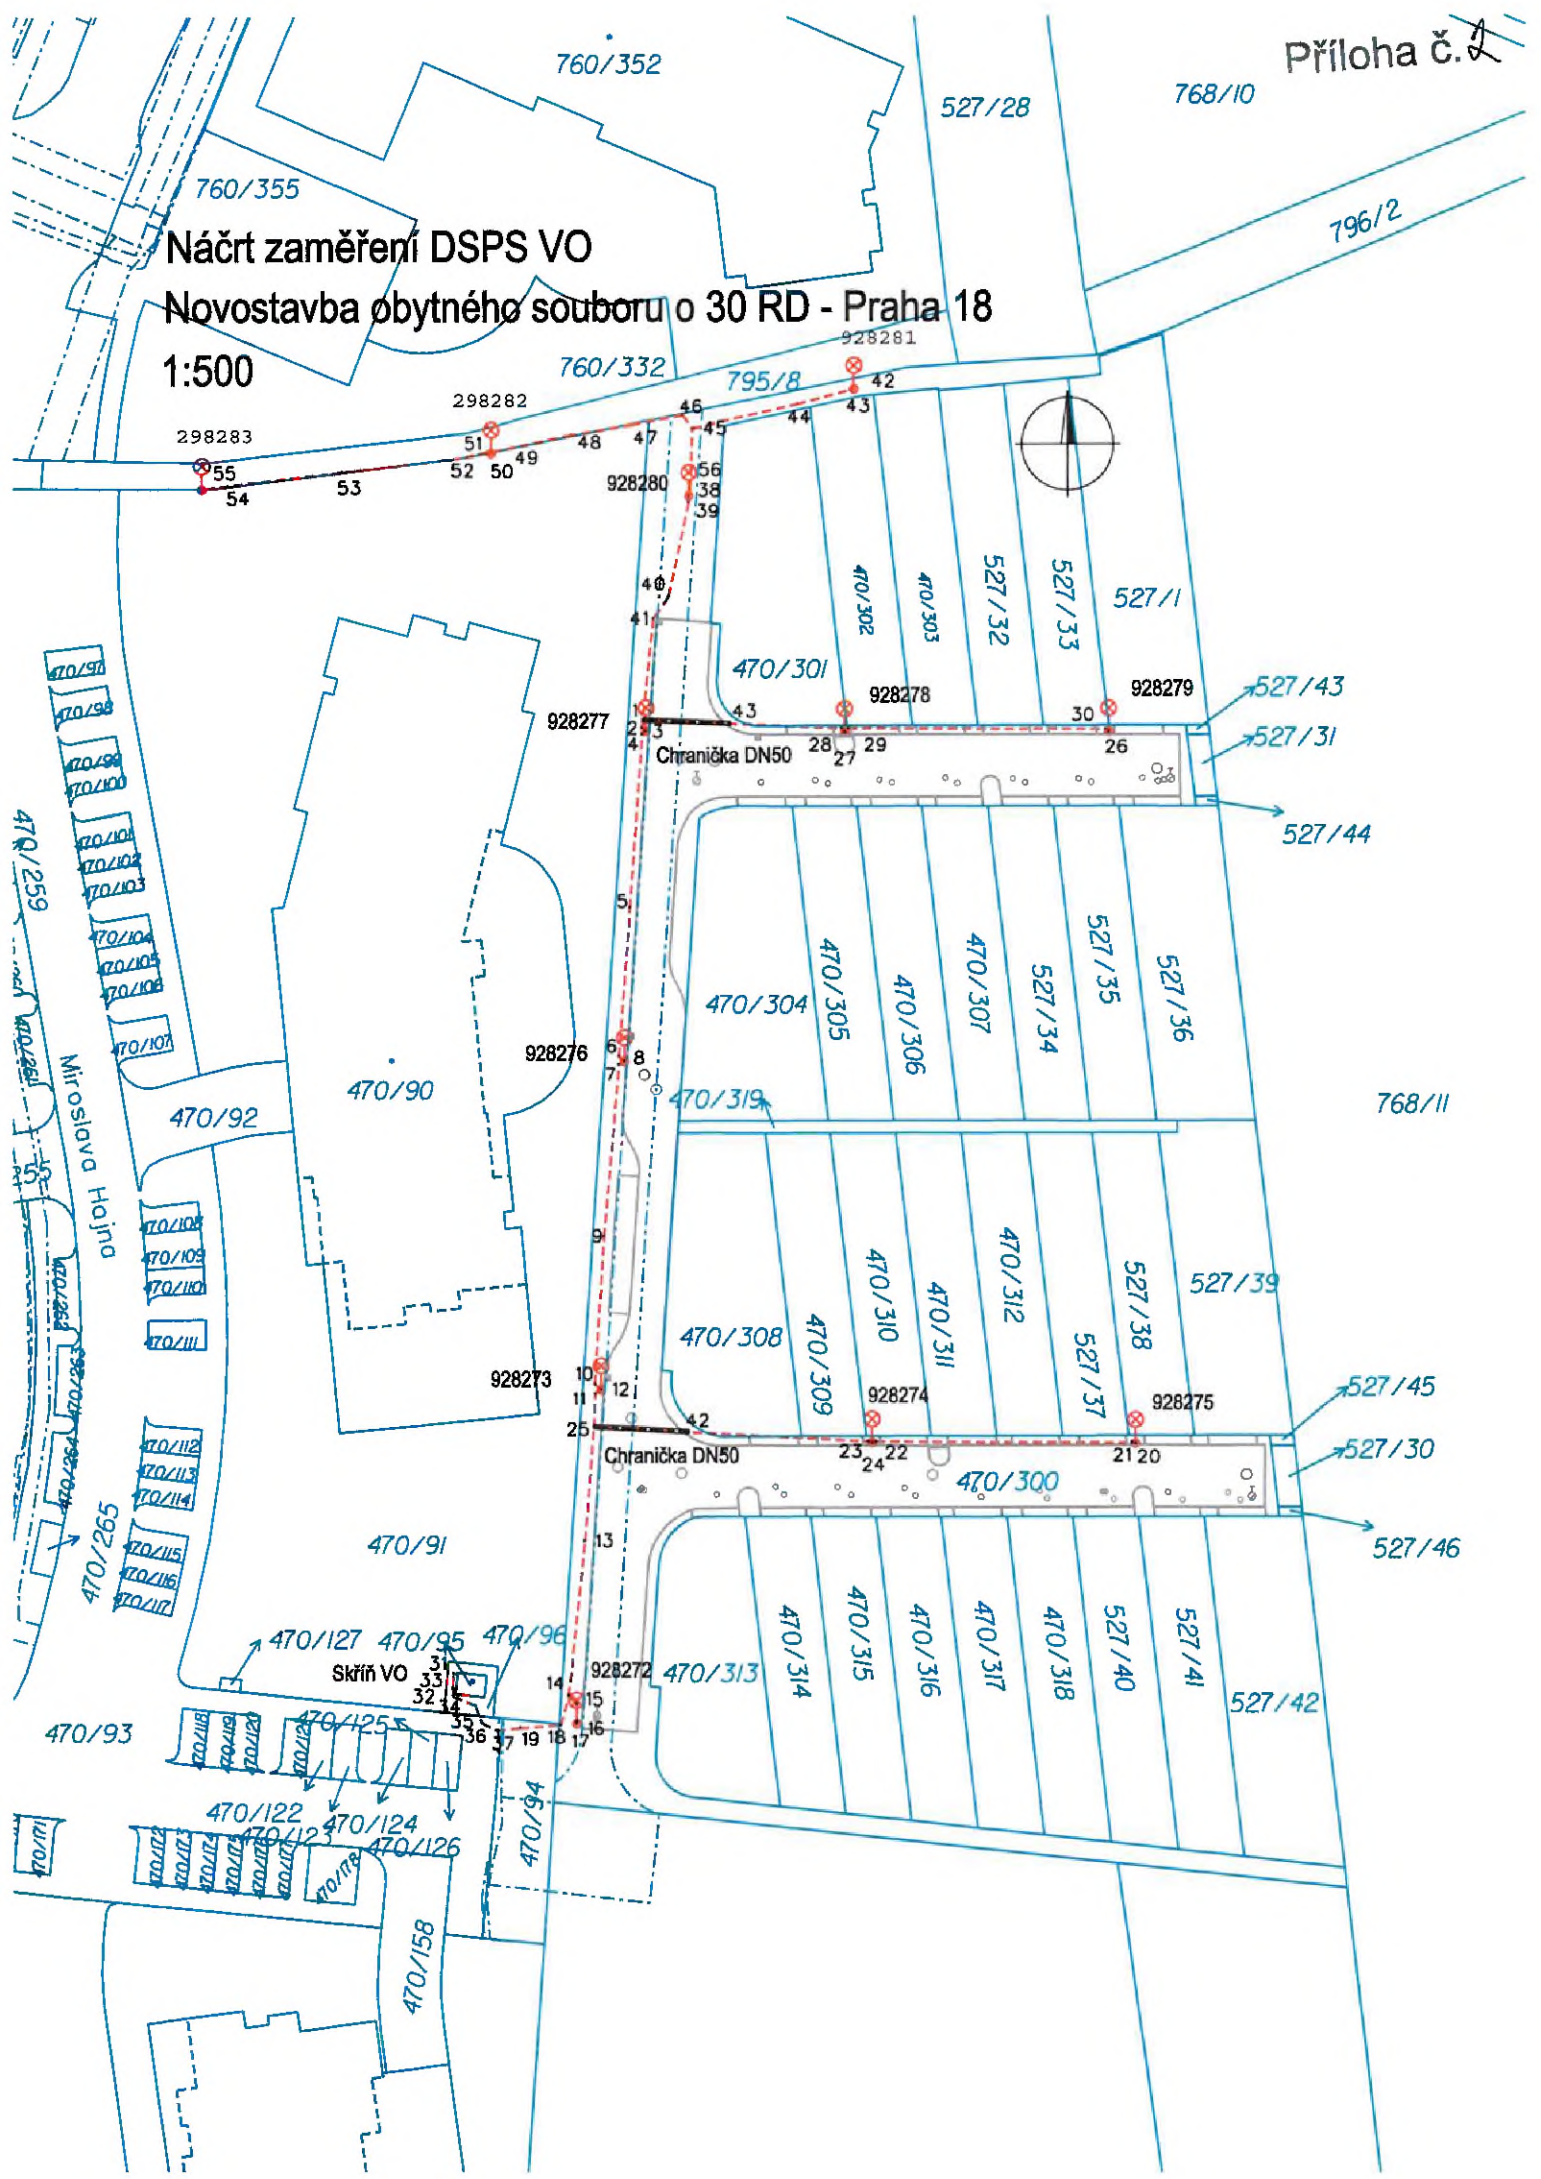

Informace o pozemku

Parcelní číslo:	470/93
Obec:	Praha [554782]
Katastrální území:	Letňany [731439]
Číslo LV:	455
Výměra [m ²]:	2153
Typ parcely:	Parcela katastru nemovitostí
Mapový list:	DKM
Určení výměry:	Ze souřadnic v S-JTSK
Způsob využití:	ostatní komunikace
Druh pozemku:	ostatní plocha



Vlastníci, jiní oprávnění

Vlastnické právo

Podíl

HLAVNÍ MĚSTO PRAHA, Mariánské náměstí 2/2, Staré Město, 11000 Praha 1

Svěřená správa nemovitostí ve vlastnictví obce

Podíl

Městská část Praha 18, Bechyňská 639, Letňany, 19900 Praha 9

Způsob ochrany nemovitosti

Nejsou evidovány žádné způsoby ochrany.

Seznam BPEJ

Parcela nemá evidované BPEJ.

Omezení vlastnického práva

Typ

Věcné břemeno (podle listiny)

Věcné břemeno zřizování a provozování vedení

Jiné zápisy

Nejsou evidovány žádné jiné zápisy.


⚡ Řízení, v rámci kterých byl k nemovitosti zapsán cenový údaj (celkem 0)

Nemovitost je v územním obvodu, kde státní správu katastru nemovitostí ČR vykonává [Katastrální úřad pro hlavní město Prahu, Katastrální pracoviště Praha](#)

Zobrazené údaje mají informativní charakter. Platnost dat k 09.03.2026 16:00.

Informace o pozemku

Parcelní číslo:	470/94
Obec:	Praha [554782]
Katastrální území:	Letňany [731439]
Číslo LV:	455
Výměra [m ²]:	129
Typ parcely:	Parcela katastru nemovitostí
Mapový list:	DKM
Určení výměry:	Ze souřadnic v S-JTSK
Způsob využití:	ostatní komunikace
Druh pozemku:	ostatní plocha

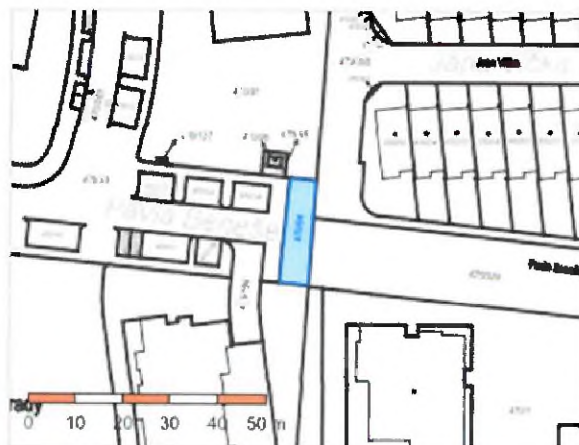

Vlastníci, jiní oprávnění

Vlastnické právo

HLAVNÍ MĚSTO PRAHA, Mariánské náměstí 2/2, Staré Město, 11000 Praha 1

Podíl

Svěřená správa nemovitostí ve vlastnictví obce

Městská část Praha 18, Bechyňská 639, Letňany, 19900 Praha 9

Podíl

Způsob ochrany nemovitosti

Nejsou evidovány žádné způsoby ochrany.

Seznam BPEJ

Parcela nemá evidované BPEJ.

Omezení vlastnického práva

Typ

Věcné břemeno chůze a jízdy

Věcné břemeno ve prospěch nemovitosti neevidované v katastru

Věcné břemeno zřizování a provozování vedení

Jiné zápisy

Nejsou evidovány žádné jiné zápisy.

📌 Rizení, v rámci kterých byl k nemovitosti zapsán cenový údaj (celkem 1)

Nemovitost je v územním obvodu, kde státní správu katastru nemovitostí ČR vykonává [Katastrální úřad pro hlavní město Prahu, Katastrální pracoviště Praha](#)

Zobrazené údaje mají informativní charakter. Platnost dat k 09.03.2026 16:00.

Informace o pozemku

Parcelní číslo:	470/300
Obec:	Praha [554782]
Katastrální území:	Letňany [731439]
Číslo LV:	455
Výměra [m ²]:	2188
Typ parcely:	Parcela katastru nemovitostí
Mapový list:	DKM
Určení výměry:	Ze souřadnic v S-JTSK
Způsob využití:	ostatní komunikace
Druh pozemku:	ostatní plocha



Vlastníci, jiní oprávnění

Vlastnické právo

Podíl

HLAVNÍ MĚSTO PRAHA, Mariánské náměstí 2/2, Staré Město, 11000 Praha 1

Svěřená správa nemovitostí ve vlastnictví obce

Podíl

Městská část Praha 18, Bechyňská 639, Letňany, 19900 Praha 9

Způsob ochrany nemovitosti

Název

zemědělský půdní fond

Seznam BPEJ

Parcela nemá evidované BPEJ.

Omezení vlastnického práva

Typ

Věcné břemeno chůze a jízdy

Věcné břemeno ve prospěch nemovitosti neevidované v katastru

Věcné břemeno zřizování a provozování vedení

Jiné zápisy

Nejsou evidovány žádné jiné zápisy.

✎ Řízení, v rámci kterých byl k nemovitosti zapsán cenový údaj (celkem 2)

Nemovitost je v územním obvodu, kde státní správu katastru nemovitostí ČR vykonává [Katastrální úřad pro hlavní město Prahu, Katastrální pracoviště Praha](#)

Zobrazené údaje mají informativní charakter. Platnost dat k 09.03.2026 16:00.

Informace o pozemku

Parcelní číslo:	795/8
Obec:	Praha [554782]
Katastrální území:	Letňany [731439]
Číslo LV:	455
Výměra [m ²]:	281
Typ parcely:	Parcela katastru nemovitostí
Mapový list:	DKM
Určení výměry:	Ze souřadnic v S-JTSK
Způsob využití:	jiná plocha
Druh pozemku:	ostatní plocha



Vlastníci, jiní oprávnění

Vlastnické právo

Podíl

HLAVNÍ MĚSTO PRAHA, Mariánské náměstí 2/2, Staré Město, 11000 Praha 1

Svěřená správa nemovitostí ve vlastnictví obce

Podíl

Městská část Praha 18, Bechyňská 639, Letňany, 19900 Praha 9

Způsob ochrany nemovitosti

Nejsou evidovány žádné způsoby ochrany.

Seznam BPEJ

Parcela nemá evidované BPEJ.

Omezení vlastnického práva

Nejsou evidována žádná omezení.

Jiné zápisy

Nejsou evidovány žádné jiné zápisy.

📌 Řízení, v rámci kterých byl k nemovitosti zapsán cenový údaj (celkem 1)

Nemovitost je v územním obvodu, kde státní správu katastru nemovitostí ČR vykonává [Katastrální úřad pro hlavní město Prahu, Katastrální pracoviště Praha](#)

Zobrazené údaje mají informativní charakter. Platnost dat k 09.03.2026 16:00.

Informace o pozemku

Parcelní číslo:	470/96
Obec:	Praha [554782]
Katastrální území:	Letňany [731439]
Číslo LV:	5210
Výměra [m ²]:	18
Typ parcely:	Parcela katastru nemovitostí
Mapový list:	DKM
Určení výměry:	Ze souřadnic v S-JTSK
Způsob využití:	jiná plocha
Druh pozemku:	ostatní plocha



Vlastníci, jiní oprávnění

Vlastnické právo

Podíl

PREdistribuce, a.s., Svornosti 3199/19a, Smíchov, 15000 Praha 5

Způsob ochrany nemovitosti

Nejsou evidovány žádné způsoby ochrany.

Seznam BPEJ

Parcela nemá evidované BPEJ.

Omezení vlastnického práva

Typ

Věcné břemeno (podle listiny)

Věcné břemeno ve prospěch nemovitosti neevidované v katastru

Jiné zápisy

Nejsou evidovány žádné jiné zápisy.

☞ Řízení, v rámci kterých byl k nemovitosti zapsán cenový údaj (celkem 0)

Nemovitost je v územním obvodu, kde státní správu katastru nemovitostí ČR vykonává [Katastrální úřad pro hlavní město Prahu, Katastrální pracoviště Praha](#)

Zobrazené údaje mají informativní charakter. Platnost dat k 09.03.2026 16:00.

VÝPIS Z KATASTRU NEMOVITOSTÍ
prokazující stav evidovaný k datu 09.03.2026 15:55:02

*Vyhotoveno bezúplatně dálkovým přístupem pro účel: Správa majetku, č.j.: 1 pro Hlavní město Praha
Magistrát hl. m. Prahy
odbor obchodních aktivit*

Okres:

Obec: 554782 Praha

Kat.území: 731439 Letňany

Číslo vlastnictví: 5210

V kat. území jsou pozemky vedeny v jedné číselné řadě

A Vlastník, jiný oprávněný

Identifikátor

Podíl

Vlastnické právo

PREdistribuce, a.s., Svornosti 3199/19a, Smíchov, 15000 27376516
Praha 5

ČÁSTEČNÝ VÝPIS

B Nemovitosti

Pozemky

Parcela

Výměra (m²) Druh pozemku

Způsob využití

Způsob ocenění

470/96

18 ostatní plocha

jiná plocha

VÝPIS Z KATASTRU NEMOVITOSTÍ
prokazující stav evidovaný k datu 09.03.2026 15:55:02

Okres:

Obec: 554782 Praha

Kat.území: 731439 Letňany

List vlastnictví: 5210

V kat. území jsou pozemky vedeny v jedné číselné řadě

- o Věcné břemeno ve prospěch nemovitosti neevidované v katastru
služebnost inženýrské sítě - veřejného osvětlení dle čl. II. smlouvy a v rozsahu GP č.
1988-88/2024

Povinnost k

Parcela: 470/96

Listina Smlouva o zřízení věcného břemene - úplatná VV/G33/17736/2572920 ze dne
02.04.2025. Právní účinky zápisu k okamžiku 10.04.2025 13:58:36. Zápis proveden
dne 06.05.2025.

V-22838/2025-101

Pořadí k 10.04.2025 13:58

MS Letňanská, s.r.o.

zapsaná v obchodním rejstříku vedeném u Krajského soudu v Brně, oddíl C, vložka 109823
se sídlem třída Kpt. Jaroše 1922/3, Černá Pole, 602 00 Brno
zastoupena Ing. Vladimírem Meisterem, jednatelem společnosti

IČ: 07717733

DIČ: CZ699004584

bankovní spojení: Česká Spořitelna, a.s.

č.ú.: 8052622/0800

adresa datové schránky: elqg53w

Společnost není subjektem, na nějž se vztahuje § 2 zákona č.340/2015 Sb., o registru smluv

(dále jen „Oprávněný“)

a

PREdistribuce, a.s.

zapsaná v obchodním rejstříku vedeném Městským soudem v Praze, oddíl B, vložka 10158
se sídlem Praha 5, Svornosti 3199/19a, PSČ 150 00

adresa pro doručování Praha 10, Na Hroudě 1492/4, PSČ 100 05

zastoupená Ing. Milanem Hamplm, předsedou představenstva a

Mgr. Petrem Dražilem, místopředsedou představenstva

IČ: 27376515

DIČ: CZ27376516, plátce DPH

bankovní spojení: ČSOB, a.s.

č.ú.: 17494043/0300

adresa datové schránky: vqsf3r3

Společnost není subjektem, na nějž se vztahuje § 2 zákona č.340/2015 Sb., o registru smluv

(dále jen „Povinný“)

uzavírají tuto

SMLOUVU O ZŘÍZENÍ SLUŽEBNOSTI

č. Povinného: **VV/G33/17736/2572920**

Článek I.**Úvodní ustanovení**

- 1.1 Povinný prohlašuje, že je výlučným vlastníkem pozemku parc. č. **470/96** v katastrálním území **Letňany**, obec Praha, (dále jen „Dotčený pozemek“).
- 1.2 Oprávněný umístil na Dotčeném pozemku inženýrskou síť veřejného osvětlení v rámci stavby nazvané „veřejné osvětlení pro obytný soubor Beranových“ v souladu se stavebním povolením ze dne 10.02.2021 č.j. MC18 1596/2021/OVÚR, vydaným Úřadem městské části Praha 18, odborem výstavby a územního rozhodování. Užívání Veřejného osvětlení bylo povoleno kolaudačním souhlasem ze dne 05.12.2022, č.j. MC18 58860/2022 OVÚR, (dále jen „**Veřejné osvětlení**“). Oprávněný je vlastníkem Veřejného osvětlení.
- 1.3 Předmětem této smlouvy je zřízení práva odpovídajícího věcnému břemeni v rozsahu dle čl. II této smlouvy ve prospěch Veřejného osvětlení, tj. „in rem“, a k tíži Dotčeného pozemku.

Článek II.**Služebnost**

- 2.1 Povinný, jako vlastník Dotčeného pozemku, zřizuje touto smlouvou ve prospěch Veřejného osvětlení, tj. „in rem“, právo odpovídající věcnému břemeni (služebnosti inženýrské sítě, tj. Veřejného osvětlení, ve smyslu bodu 1.2 této smlouvy) na Dotčeném pozemku umístít, udržovat



a provozovat Veřejné osvětlení s právem přístupu a vjezdu Oprávněného a jím pověřených osob na Dotčený pozemek za účelem zajištění bezpečného provozu, provádění údržby, oprav, rekonstrukcí a odstraňování havárií Veřejného osvětlení, a to vše v rozsahu dle geometrického plánu č. 1988-88/2024 pro k.ú. Letňany, potvrzeného Katastrálním úřadem pro hl. město Prahu, katastrálním pracovištěm Praha, dne 30.09.2024, který tvoří Přílohu č. 1 k této smlouvě.

- 2.2 Smluvní strany se dohodly na tom, že Oprávněný zajistí, aby práva ze služebnosti zřizovaná touto smlouvou byla vykonávána tak, aby bylo co nejméně zasahováno do práv Povinného jako vlastníka Dotčeného pozemku.
- 2.3 Obsahem služebnosti dle této smlouvy je povinnost Povinného strpět na části Dotčeného pozemku umístění Veřejného osvětlení (všech jeho součástí), strpět vstup a vjezd Oprávněného a jím stanovených dodavatelů na předmětnou část Dotčeného pozemku za účelem zajištění bezpečného provozu, provádění údržby, oprav, rekonstrukcí a odstraňování havárií Veřejného osvětlení (resp. jeho jednotlivých součástech), neprovádět na Dotčeném pozemku v místech umístění Veřejného osvětlení a v jeho ochranném pásmu jakoukoliv stavební nebo jinou činnost, která by omezila přístup k Veřejnému osvětlení, nebo která by mohla ohrozit jeho technický stav nebo provozování a neosazovat Dotčený pozemek v místech umístění Veřejného osvětlení a v jeho ochranném pásmu trvalými porosty, s výjimkou stavební činnosti v ochranném pásmu Povinného, který má na sousedním pozemku parc. č. 470/95 umístěnu distribuční trafostanici a na Dotčeném pozemku podzemní kabelové vedení.
- 2.4 Povinný souhlasí s tím, že Oprávněný může práva a povinnosti ze zřizované služebnosti vykonávat prostřednictvím pověřeného správce a provozovatele.
- 2.5 Služebnost dle této smlouvy se zřizuje na dobu neurčitou.
- 2.6 Oprávněný je povinen před prováděním oprav a údržby Veřejného osvětlení tuto skutečnost oznámit Povinnému na e-mailu [REDAKCE] minimálně 3 dny předem a domluvit se na koordinaci plánovaných prací.
- 2.7 Povinný bere na vědomí, že v případě havárie na Veřejném osvětlení má Oprávněný právo vstupovat a vjíždět na Dotčený pozemek i bez předchozího oznámení Povinnému, zároveň je [REDAKCE] Povinnému bezprostředně oznámit na e-mailu: [REDAKCE]
- 2.8 V případě, že Oprávněný způsobí v souvislosti s výkonem práva odpovídajícího věcnému břemeni dle této smlouvy škodu, je Oprávněný povinen tuto škodu na své náklady odstranit. Pokud nebude možné škodu naturálním způsobem odstranit, je Oprávněný povinen ji nahradit v penězích bez zbytečného odkladu.
- 2.9 Oprávněný bere na vědomí skutečnosti, že veřejné osvětlení je umístěno již v existujícím ochranném pásmu zařízení distribuční soustavy a zavazuje se dodržovat omezení z toho vyplývající ve smyslu zákona č. 458/2000 Sb., energetický zákon.

Článek III.

Úplata za zřízení služebnosti

Jednorázovou náhradu za zřízení výše uvedené služebnosti sjednávají Smluvní strany dohodou ve výši 3.500,- Kč bez DPH. K této ceně bude připočtena sazba DPH v zákonné výši. Povinný vystaví Oprávněnému daňový doklad do 15 dnů od DUZP. DUZP je den doručení vyznění o povolení vkladu. Oprávněný se zavazuje ve lhůtě 15 dnů od doručení daňového dokladu provést úhradu Povinnému. Daňový doklad bude mít náležitosti dle § 28 a 29 zákona o DPH.

Článek IV.

Související ujednání

- 4.1. Služebnost zřizovaná touto smlouvou vznikne vkladem do katastru nemovitostí.

- 4.2. Návrh na povolení vkladu práva odpovídajícího věcnému břemeni dle této smlouvy podá k příslušnému katastrálnímu úřadu Oprávněný. Správní poplatek spojený s podáním návrhu na povolení vkladu se zavazuje uhradit Oprávněný.
- 4.3. Práva a povinnosti ze služebnosti dle této smlouvy přecházejí na každého dalšího vlastníka Dotčeného pozemku a na každého dalšího vlastníka Veřejného osvětlení.

Článek V. Základní ustanovení

- 5.1. Smlouva a právní vztahy z ní vyplývající se řídí právním řádem České republiky.
- 5.2. Na právní vztahy vyplývající nebo související s touto Smlouvou výslovně neupravené se přiměřeně uplatní ustanovení příslušných právních předpisů českého právního řádu.
- 5.3. Smlouva nabývá účinnosti dnem podpisu oběma Smluvními stranami. Pro případ, že tato Smlouva není uzavírána za přítomnosti obou Smluvních stran, platí, že Smlouva není uzavřena, pokud ji povinný či Oprávněný podepíše s jakoukoliv změnou či odchylkou, byť nepodstatnou, nebo dodatkem, ledaže druhá Smluvní strana takovou změnu či odchylku nebo dodatek následně písemně schválí.
- 5.4. Smlouva může být měněna nebo doplňována pouze formou vzestupně číselovaných písemných dodatků podepsaných oběma Smluvními stranami.
- 5.5. Smluvní strany se zavazují, že pokud se kterékoli ustanovení Smlouvy nebo s ní související ujednání či jakákoli její část ukážou být neplatnými, zdánlivými či se neplatnými nebo zdánlivými stanou, neovlivní tato skutečnost platnost Smlouvy jako takové. V takovém případě se strany zavazují nahradit neplatné či zdánlivé ustanovení ustanovením platným, které se svým ekonomickým účelem pokud možno nejvíce podobná neplatnému nebo zdánlivému ustanovení.
- 5.6. Vztahuje-li se na druhou Smluvní stranu ochrana osobních údajů dle zvláštních právních předpisů, pak pro účely plnění této Smlouvy je společnost PREdistribuce, a.s., správcem osobních údajů druhé Smluvní strany a osobní údaje takto získané zpracovává za účelem uzavření a plnění této Smlouvy a pro účely oprávněných zájmů správce.
- 5.7. Poskytnutí kontaktních osobních údajů druhé Smluvní strany je pro uzavření této Smlouvy nezbytné a tyto osobní údaje budou zpracovávány za účelem plnění zákonných povinností distributora elektřiny daných především zákonem č. 458/2000 Sb., energetický zákon, ve znění pozdějších předpisů a vyhláškou č. 16/2016 Sb., o podmínkách připojení k elektrizační soustavě, ve znění pozdějších předpisů.
- 5.8. Veškeré podrobnosti o zpracování osobních údajů, včetně specifik zpracování osobních údajů členů statutárních orgánů, zaměstnanců příp. dalších osob zastupujících druhou smluvní stranu a práv, které subjekty údajů v souvislosti se zpracováním svých osobních údajů mají, jsou uvedeny v dokumentech: „Zásady ochrany osobních údajů“ a „Zpracování osobních údajů kontaktních osob obchodního partnera“, se kterými byla druhá Smluvní strana před podpisem této smlouvy seznámena a které jsou dostupné na webových stránkách.
- 5.9. Smlouva obsahuje úplné ujednání o Předmětu smlouvy a všech náležitostech, které Smluvní strany měly a chtěly ve Smlouvě ujednat, a které považují za důležité pro závaznost Smlouvy. Žádný projev Smluvních stran učiněný při jednání o Smlouvě ani projev učiněný po uzavření Smlouvy nesmí být vykládán v rozporu s výslovnými ustanoveními Smlouvy a nezakládá žádný závazek žádné Smluvní strany.
- 5.10. Smluvní strany výslovně prohlašují, že základní podmínky Smlouvy jsou výsledkem jednání Smluvních stran a každá ze Smluvních stran měla příležitost ovlivnit obsah základních podmínek Smlouvy.
- 5.11. Tato smlouva se vypracovává ve třech (3) vyhotoveních, z nichž po jednom (1) vyhotovení

náleží každé ze stran a zbylé jedno (1) je určeno pro podání k příslušnému katastrálnímu úřadu.

5.12. Nedílnou součástí této smlouvy je jako její Příloha č. 1 – Geometrický plán č. 1988-88/2024.

5.13. Smluvní strany prohlašují, že si tuto smlouvu přečetly, jejímu obsahu rozumí a souhlasí s ním, na důkaz čehož připojují své podpisy.

V Praze dne: 19.03.2025

V Praze dne: 2.4. 2025

Povinný:

MS Letňanská s.r.o.



Oprávněný:



PRÉdistribuce, a.s.

Svornosti 3199/19a, 150 00 Praha 5

IČ: 27376516

DIČ: CZ27376516 19



VÝKAZ DOSAVIDNÍHO A NOVÉHO STAVU ÚDAJŮ KATASTRU NEMOVITOSTÍ												
Dosaavadní stav			Nový stav									
Označení pozemku parc. číslem	Výměra parcely ha m ²	Druh pozemku Způsob využití	Označení pozemku parc. číslem	Výměra parcely ha m ²	Druh pozemku Způsob využití	Typ stavby	Zápis, určení výměr	Porovnání se stavem evidencí ostatních vztahů				
								Číslo předchozí pozemkové úpravy	Číslo listu vlastnického	Výměra dluhu ha m ²	Označení dluhu	
470/98								470/98		5210		

Druh věcného břemene: práva spojená s údržbou a ochranou podzemního vedení
Oprávněný: dle smlouvy

vymezení rozsahu věcného břemene k části pozemku

vymazání rozsahu věcného břemene k části pozemku

Dosavadním výsledkům pozemků byla podstatně
nižší než předtím, a v barvě a průběhu
navrhovaných nových tras, která byly označeny
přesnějším způsobem.

Katastrální úřad souhlasí s oběhování proudu.

©2011 Ford. www.fordvehicles.com or www.fordvehicles.com/2011


konvergenční strategie, která je založena na plnění v zásadě podobné,

KU pro Hlavní město Prahu
KP Praha
PGP-4706/2024-101
2024.09.30 12:37:45 +02'00'

SEZNAM SOUŘADNIC (S-JTSK)

Souřadnice pro zápis do KN

Číslo bodu	Y	X	kk	Poznámka
1029-3	734985.58	1038281.07	3	hranice v.b.
1903-238	734983.95	1038285.20	3	hranice v.b.
1903-239	734982.81	1038285.32	3	hranice v.b.
1	734984.16	1038284.59	3	hranice v.b.
2	734986.51	1038283.62	3	hranice v.b.
3	734986.47	1038283.09	3	hranice v.b.
4	734986.60	1038283.08	3	hranice v.b.
5	734986.40	1038280.61	3	hranice v.b.
6	734985.56	1038280.66	3	hranice v.b.
7	734984.80	1038283.25	3	hranice v.b.
8	734983.39	1038283.81	3	hranice v.b.

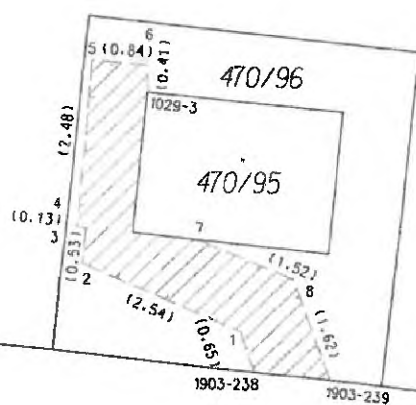



MĚSTSKÁ ČÁST PRAHA 18
Úřad městské části
Odbor výstavby a územního rozhodování
Bechyňská 639
199 00 Praha 9



Č. J.: MC18 58860/2022 OVÚR
 SP. ZN.: MC18/568/2022/OVÚR/Vě

VYŘIZUJE:
 TEL.:
 E-MAIL:



DATUM: 05.12.2022

KOLAUDAČNÍ SOUHLAS **S UŽÍVÁNÍM STAVBY**

Úřad městské části Praha 18, odbor výstavby a územního rozhodování, jako stavební úřad příslušný podle § 13 odst. 1 písm. c) zákona č. 183/2006 Sb., o územním plánování a stavebním řádu (stavební zákon), ve znění pozdějších předpisů, (dále jen stavební zákon), podle vyhlášky č. 55/2000 Sb. hl. m. Prahy, kterou se vydává Statut hl. m. Prahy, ve znění pozdějších předpisů, (dále jen stavební úřad), a podle § 11 zákona č. 500/2004 Sb., správní řád, ve znění pozdějších předpisů, (dále jen správní řád), přezkoumal podle § 122 stavebního zákona žádost o vydání kolaudačního souhlasu, kterou dne 15.11.2022 podal stavebník, společnost **MS Letňanská, s.r.o., IČO 07717733**, třída Kpt. Jaroše 1922/3, Brno-Černá Pole, (dále jen stavebník), a na základě tohoto přezkoumání vydává podle § 122 odst. 3 stavebního zákona a § 18i vyhlášky č. 503/2006 Sb., o podrobnější úpravě územního rozhodování, územního opatření a stavebního řádu

kolaudační souhlas,

který je dokladem o povoleném účelu užívání stavby „**Novostavba obytného souboru o 30 RD - Praha 18 - Letňany**“ – část **SO 34 – veřejné osvětlení**, na pozemcích parc. č. 470/93, 470/94, 470/96; 470/300, k. ú. Letňany (dále jen stavba).

Popis stavby:

Jedná se o kolaudaci části stavby, která byla zcela dokončena a je schopna bezpečného užívání. V rámci SO 34 – veřejné osvětlení mělo být osazeno celkem 12 stožárů VO. Předmětem kolaudace je část VO od napojení na pozemcích parc. č. 470/93, 470/94, 470/96, k. ú. Letňany a dále vedení trasy na pozemku parc. č. 470/300, k. ú. Letňany, kdy je na trase osazeno 9 stožárů. Zbýlé tři stožáry včetně vedení VO (na pozemcích parc. č. 795/8 a 470/300, k. ú. Letňany) budou po úplném dokončení stavby komunikace a chodníků předmětem samostatné kolaudace.

Stavba byla povolena společným povolením ze dne 10.02.2021, čj. MC18 1596/2021/OVÚR/Vě, sp. zn. MC18/429/2020/OVÚR/Vě, právní moc 16.03.2021, v rámci stavby nazvané „Novostavba obytného souboru o 30 RD - Praha 18 – Letňany“.

O d ů v o d n ě n í

Dne 15.11.2022 podal stavebník žádost o vydání kolaudačního souhlasu na shora uvedenou stavbu.

Na základě podané žádosti stavební úřad opatřením ze dne 21.11.2022 vyzval k účasti na závěrečné kontrolní prohlídce a její konání stanovil na den 29.11.2022.

Stavební úřad v průběhu závěrečné kontrolní prohlídky podle § 122 odst. 3 stavebního zákona nezjistil závady bránící bezpečnému užívání a shledal též, že skutečné provedení stavby a její užívání nebude ohrožovat život a veřejné zdraví, život a zdraví zvířat, bezpečnost anebo životní prostředí. O průběhu závěrečné kontrolní prohlídky byl sepsán protokol.



Stavebník předložil doklady o shodě použitých výrobků a materiálů, prohlášení zhotovitele stavby, doklady o odvozu odpadu, geodetické zaměření skutečného provedení stavby včetně dokladu o jeho předání na IPR Praha, výchozí revizní zprávu elektro.

Na základě předložených dokladů a výsledků závěrečné kontrolní prohlídky stavební úřad vydal kolaudační souhlas.

Poučení:

Kolaudační souhlas není podle § 122 odst. 3 stavebního zákona správním rozhodnutím a nelze se proti němu odvolat.


vedoucí odboru výstavby a územního rozhodování

Obdrží:

MS Letňanská, s.r.o., IDDS: eiqq53w, sídlo: třída Kpt. Jaroše č.p. 1922/3, Brno 2

Na vědomí:

Spis SÚ

Doložka konverze na žádost do dokumentu v listinné podobě

Tento dokument v listinné podobě, který vznikl pod pořadovým číslem 153794960-224654-221213112952 převedením z dokumentu s názvem 2022-568.pdf obsaženého v datové zprávě, skládajícího se z 2 stran, se shoduje s obsahem dokumentu, jehož převedením vznikl.

Autorizovanou konverzí dokumentu se nepotvrzuje správnost a pravdivost údajů obsažených v dokumentu a jejich soulad s právními předpisy.

Vstupní dokument obsažený v datové zprávě byl podepsán kvalifikovaným elektronickým podpisem a platnost kvalifikovaného elektronického podpisu byla ověřena dne 06.12.2022 v 09:32:00. Kvalifikovaný elektronický podpis byl sledán platným (dokument nebyl změněn) a ověření platnosti kvalifikovaného certifikátu pro elektronický podpis bylo provedeno vůči zveřejněnému seznamu zneplatněných certifikátů vydanému k datu 13.12.2022 09:46:13. Údaje o kvalifikovaném elektronickém podpisu: číslo kvalifikovaného certifikátu pro elektronický podpis 21 2E 37 F3, kvalifikovaný certifikát pro elektronický podpis byl vydán kvalifikovaným poskytovatelem služeb vytvářejících důvěru ACAeID3.1 - Issuing Certificate, eIdentity a.s. pro podepisující osobu [redacted] vedoucí odboru, OVÚR, Městská část Praha 18. Uznávaný elektronický podpis byl označen platným kvalifikovaným časovým razítkem nebo kvalifikovaným elektronickým časovým razítkem vydaným kvalifikovaným poskytovatelem. Platnost časového razítka byla ověřena dne 06.12.2022 v 09:32:00. Údaje o časovém razítku: datum a čas 06.12.2022 09:32:20, číslo kvalifikovaného certifikátu pro časové razítko 27 B3 99 2E, časové razítko bylo vydáno kvalifikovaným poskytovatelem ACAeID3 - Root Certificate, eIdentity a.s..

Vystavil [redacted]

Pracovní [redacted]

V Praze dne 13.12.2022

Jméno, příjmení a podpis osoby, která autorizovanou konverzi dokumentu provedla:

Otisk úředního razítka:



153794960-224654-221213112952

Poznámka:

Kontrolu této doložky lze provést v centrální evidenci doložek přístupné způsobem umožňujícím dálkový přístup na adrese <https://www.czeckpoint.cz/overovaci-dolozky>.

OPIS

MĚSTSKÁ ČÁST PRAHA 18

Úřad městské části

Odbor výstavby a územního rozhodování

Bechyňská 639

199 00 Praha 9



MC18X82JOHFD

MC18 71935/2023 OVÚR

MC18/503/2023/OVÚR/Va

VYKLUKUJE:

TEL:

E-MAIL:

DATUM: 30.11.2023

KOLAUDAČNÍ SOUHLAS

SUŽÍVÁNÍM STAVBY

Úřad městské části Praha 18, odbor výstavby a územního rozhodování, jako stavební úřad příslušný podle § 13 odst. 1 písm. c) zákona č. 183/2006 Sb., o územním plánování a stavebním řádu (stavební zákon), ve znění pozdějších předpisů, (dále jen stavební zákon), podle vyhlášky č. 55/2000 Sb. hl. m. Prahy, kterou se vydává Statut hl. m. Prahy, ve znění pozdějších předpisů, (dále jen stavební úřad), a podle § 11 zákona č. 500/2004 Sb., správní řád, ve znění pozdějších předpisů (dále jen správní řád), přezkoumal podle § 122 stavebního zákona žádost o kolaudační souhlas, kterou dne 08.11.2022 podal stavebník, společnost MS Letňanská, s.r.o., IČO 07717733, třída Kpt. Jaroše 1922/3, Brno-Černá Pole, (dále jen stavebník), a na základě tohoto přezkoumání vydává podle § 122 odst. 3 stavebního zákona a § 18i vyhlášky č. 503/2006 Sb., o podrobnější úpravě územního rozhodování, územního opatření a stavebního řádu

kolaudační souhlas,

který je dokladem o povoleném účelu užívání stavby nazvané „Novostavba obytného souboru o 30 RD - Praha 18 - Letňany“ – část SO 34 veřejné osvětlení (lampy 10-12), na pozemcích parc. č. 470/300 (ostatní plocha/ostatní komunikace), 795/8 (ostatní plocha/jiná plocha), k. ú. Letňany (dále jen stavba).

Popis stavby:

Předmětem závěrečné kontrolní prohlídky je SO 34 veřejné osvětlení (lampy 10-12) na pozemcích parc. č. 795/8 a 470/300, k. ú. Letňany. Kolaudační souhlas na objekt SO 34 – veřejné osvětlení (lampy 1-9), na pozemcích parc. č. 470/93, 470/94, 470/96; 470/300, k. ú. Letňany, byl vydán dne 05.12.2022 pod čj. MC18 60639/2022 OVÚR, sp. zn. MC18/568/2022/OVÚR/Va.

Odůvodnění

Dne 08.11.2023 podal stavebník žádost o vydání kolaudačního souhlasu na shora uvedenou stavbu. Na základě podané žádosti stavební úřad opatřením ze dne 13.11.2023 vyzval k účasti na závěrečné kontrolní prohlídce a její konání stanovil na den 23.11.2023. Předmětem závěrečné kontrolní prohlídky byly stavební objekty SO 25 - řadový rodinný dům, na pozemku parc. č. 470/301, k. ú. Letňany, SO 34 veřejné osvětlení (lampy 10-12) na pozemcích parc. č. 795/8 a 470/300, k. ú. Letňany a SO 33 komunikace a chodníky 470/300, 470/301, 470/321, 470/322, 470/323, 47/324, 470/326, k. ú. Letňany (dále jen stavba).

Na základě provedené kontrolní prohlídky stavební úřad konstatoval, že vydá samostatné kolaudační souhlasy na jednotlivé stavební objekty, které byly předmětem závěrečné kontrolní prohlídky.

Na stavební objekt SO 25 řadový rodinný dům na pozemku parc. č. 470/301, k. ú. Letňany, vydal kolaudační souhlas dne 30.11.2023, čj. MC18 70665/2023 OVÚR, na stavební objekt SO 33 komunikace a chodníky 470/300, 470/301, 470/321, 470/322, 470/323, 47/324, 470/326, k. ú. Letňany bude kolaudační souhlas vydán po úplném dokončení drobných nedodělků.

Kolaudační souhlas na objekt SO 34 – veřejné osvětlení (lamps 1-9), na pozemcích parc. č. 470/93, 470/94, 470/96; 470/300, k. ú. Letňany, byl vydán dne 05.12.2022 pod č.j. MC18 60639/2022 OVÚR, sp. zn. MC18/568/2022/OVÚR/Vě.

Stavební úřad v průběhu závěrečné kontrolní prohlídky podle § 122 odst. 3 stavebního zákona nezjistil závady bránící bezpečnému užívání a shledal též, že skutečné provedení stavby a její užívání nebude ohrožovat život a veřejné zdraví, život a zdraví zvířat, bezpečnost anebo životní prostředí. O průběhu závěrečné kontrolní prohlídky byl sepsán protokol.

Stavebník předložil doklady o shodě použitých výrobků a materiálů, prohlášení zhotovitele stavby, doklady o odvozu odpadu, geodetické zaměření skutečného provedení stavby včetně dokladu o jeho předání na IPR Praha, výkres s vyznačením adresních míst a definičních bodů jednotlivých rodinných domů, doklady o provedení předepsaných zkoušek s vyhovujícími výsledky.

Dotčené orgány vyjádřily svůj souhlas zápisem do protokolu ze závěrečné kontrolní prohlídky. HS hl. m. Prahy vydala samostatné souhlasné stanovisko k užívání stavby dne 29.11.2023, č.j. HSHMP 61492/2022.

Na základě předložených dokladů a výsledků závěrečné kontrolní prohlídky stavební úřad vydal kolaudační souhlas.

Upozornění pro stavebníka:

Dodatečně osazovaná osvětlovací tělesa (na zahradách či objektech RD) musí být realizována tak, aby nedocházelo k obtěžování okolních bytů a domů přímým světlem.

Poučení:

Kolaudační souhlas není podle § 122 odst. 3 stavebního zákona správním rozhodnutím a nelze se proti němu odvolat.

vedoucí odboru výstavby a územního rozhodování

Obdrželi:

MS Letňanská, s.r.o., IČS: eiqq53w, sídlo: třída Kpt. Jaroše č. p. 1922/3, Brno 2

Dotčené orgány:

HS hl. m. Prahy, IČS: zpqai2i, sídlo: Měšická č. p. 646/5, Praha 9
(Stanovisko ke společnému povolení ze dne 08.07.2020, č.j. HSHMP 40991/2020; stanovisko k užívání stavby RD SO01-24, 26-30, ze dne 05.12.2022, č.j. HSHMP 63491/2022, stanovisko k užívání stavby ze dne 29.11.2023 č.j. HSHMP 614982/2022)

ÚMČ Praha 18, Odbor dopravy, Bechyňská č. p. 639, Praha 9-Letňany
(Stanovisko ke společnému povolení č.j. 14644/2020/ODŽP/Ko, stanoviska k užívání stavby – zápisem do protokolu)

Na vědomí:

Spis SÚ

Doložka z konverze dokumentu do listinné podoby – na žádost

Dokument 2023-503.pdf vznikl převedením elektronického dokumentu do listinného dokumentu pod pořadovým číslem 161406980-224624-231206130443. Vzniklý dokument obsahem odpovídá vstupnímu dokumentu. Počet stran dokumentu: 2

Vstupní dokument byl:

podpsán kvalifikovaným elektronickým podpisem. Ověření podpisu 30.11.2023 12:25:00. Podpis byl sledován platným a integrity dokumentu nebyla porušena nebo jinak změněna. Ověření platnosti kvalifikovaného certifikátu pro elektronický podpis bylo provedeno vůči zveřejněnému seznamu zneplatněných certifikátů vydanému k datu 06.12.2023 11:03:51. Údaje o kvalifikovaném elektronickém podpisu: číslo kvalifikovaného certifikátu pro elektronický podpis 78 88 88 88, vydán kvalifikovaným poskytovatelem služeb vyvážejících důvěru ACAeIDS.1 - Issuing Certificate, identity a.s. pro podepisující osobu [redacted] vedoucí odboru, OVÚR, Městská část Praha 18. Podpis byl označen platným kvalifikovaným časovým razítkem nebo kvalifikovaným elektronickým časovým razítkem vydaným kvalifikovaným poskytovatelem. Platnost kvalifikovaného časového razítka byla ověřena dne 30.11.2023 12:25:00. Údaje o časovém razítku: 30.11.2023 12:25:00, číslo kvalifikovaného certifikátu pro časové razítko 38 47 88 24, kvalifikovaný poskytovatel: ACAeIDS - Root Certificate, identity a.s..

Podpis č. 1 není vizualizován v dokumentu.

Konverzí [redacted]

Pracoviště [redacted]

Datum vyhotovení: 06.12.2023

Jméno, příjmení a podpis úřední [redacted]

Otisk úředního razítka: [redacted]



161406980-224624-231206130443

Poznámka:

Konverzi dokumentu se nepotvrzuje správnost a pravdivost údajů obsažených v dokumentu a jejich soulad s právními předpisy. Kontrolu doložky lze provést v Centrální evidenci doložek na adrese <https://www.czechpoint.cz/overovaciujizky>.

Ověření - vidímace

Ověřuji, že tento opis složený z - 2 - listů
dokladně souhlasí s listinou, z níž byl pořízen,
složenou z - 2 - listů.

V Praze dne 26. 8. 2024



Čestné prohlášení o ceně stavby veřejného osvětlení

Já níže podepsaný jednatel společnosti **MS Letňanská, s.r.o.** se sídlem: třída kpt. Jaroše 1922/3, Černá Pole, 60200 Brno, IČ: 077 17 733, vedená u Krajského soudu v Brně, oddíl C, spisová značka C 109823, jež je vlastníkem níže uvedené stavby veřejného osvětlení

čestně prohlašuji

že stavba veřejného osvětlení v rámci stavby „Obytný soubor o 30 RD – Praha 18, Letňany“, byla postavena v cenách:


1. Sloup ev. č. 928280 na pozemku 470/300 k.ú. Letňany, hodnota 34.000 Kč vč. DPH
2. Sloup ev. č. 928277 na pozemku 470/300 k.ú. Letňany, hodnota 34.000 Kč vč. DPH
3. Sloup ev. č. 928278 na pozemku 470/300 k.ú. Letňany, hodnota 34.000 Kč vč. DPH
4. Sloup ev. č. 928279 na pozemku 470/300 k.ú. Letňany, hodnota 34.000 Kč vč. DPH
5. Sloup ev. č. 928276 na pozemku 470/300 k.ú. Letňany, hodnota 34.000 Kč vč. DPH
6. Sloup ev. č. 928273 na pozemku 470/300 k.ú. Letňany, hodnota 34.000 Kč vč. DPH
7. Sloup ev. č. 928274 na pozemku 470/300 k.ú. Letňany, hodnota 34.000 Kč vč. DPH
8. Sloup ev. č. 928275 na pozemku 470/300 k.ú. Letňany, hodnota 34.000 Kč vč. DPH
9. Sloup ev. č. 928272 na pozemku 470/300 k.ú. Letňany, hodnota 34.000 Kč vč. DPH
10. Sloup ev. č. 928281 na pozemku 470/300 k.ú. Letňany, hodnota 34.000 Kč vč. DPH
11. Sloup ev. č. 928282 na pozemku 795/8 k.ú. Letňany, hodnota 34.000 Kč vč. DPH
12. Sloup ev. č. 928283 na pozemku 795/8 k.ú. Letňany, hodnota 34.000 Kč vč. DPH
13. Kabelové vedení CYKY 4J x 16 v délce 290 bm na pozemcích parc.č. 470/300, 470/93, 470/94, 470/96 a 795/8, vše v k.ú. Letňany, v hodnotě 649.900,- Kč vč. DPH

Za cenu celkem: 408.000 + 649.900 = 1.057.900 včetně DPH

V hodnotě sloupu VO je započtena cena za svítidlo a kabelové propojení ve sloupu. Zapínací místo nebylo budováno, veřejné osvětlení je napojeno na dříve vybudovaný zapínací bod ve správě THMP.

Zhotovitel poskytuje záruku na veřejné osvětlení do 5.12.2024

V Praze dne 4.9.2024

 

**TECHNOLOGIE
HLAVNÍHO MĚSTA
PRAHY**

Pulz naší metropole

Zápis z technické prohlídky ze dne: 5.6.2023

Název stavby: Novostavba obytného souboru o 30 RD - Praha 18 - Letňany

Adresa: Hlavní město Praha, k.ú. Letňany (731439)

ul. Jana Mikuly, Jana Vlčka

Ev. čísla stožárů: 928272, 928273, 928274, 928275, 928276, 928277, 928278, 928279, 928280, 928281

Účastníci technické prohlídky:

Investor: Obchodní jméno: MS Letňanská, s.r.o.

Adresa: Mlýnská Kpt. Jaroše 1922/3, Brno – Černá Pole

IČ: 07717733 DIČ: CZ699004584

Zástupce:

Zhotovitel: Obchodní jméno: M5-INVEST a.s.

Adresa: Koliště 13, Brno – Černá Pole

IČ: 25544756 DIČ: CZ699004584

Zástupce:

Kontroloval: Obchodní jméno: Technologie Hlavního města Prahy, a.s.

Adresa: Dělnická 213/12, Praha 7

IČ: 25672541 DIČ: CZ25672541

Zástupce/technik VO:

Projektová dokumentace stavby:

Zpracovatel:

Obchodní jméno: Hans-Paul architekti s.r.o.

Adresa: Kožná 473/2, Praha 1

IČ: 25078151 DIČ: CZ25078151

Stavební povolení vydal, číslo: ÚMČ Praha 18, MC18/429/2020/OVÚR/Vě

Technologie hlavního města Prahy, a.s.

Dělnická 213/12 | 170 00 Praha 7 - Holešovice | www.thmp.cz

IČ: 256 72 541 | DIČ: CZ 256 72 541 | Společnost je vedena u Městského soudu v Praze, oddíl B, vložka 5402

Bankovní spojení: Komerční banka, a.s. | číslo bankovního účtu: 115-5836140217 / 0100

Technické prvky stavby:

Napájení stavby z trafostanice PRE číslo, adresa: TS 21352, Praha 18 ul. Pavla Beneše

Napájení stavby z VO, ZM: ZM 1526

Zapínací bod ZM, adresa: ZM 1526, Praha 18, ul. Pavla Beneše

Ostatní údaje viz příložená tabulka - Soupis objektů VO pro DSPS

Seznam dokladů pro VO:

- papírové desky na dokumentaci opatřené štítkem s údaji:
 - název akce
 - umístění stavby – městská část, katastrální území, adresa
 - evidenční čísla dotčených stožárů veřejného osvětlení
 - investor – název firmy nebo instituce
 - zhotovitel VO – název firmy
 - osoba odpovědná za stavbu VO tj. stavbyvedoucí – jméno, telefon
 - geodet – název firmy, jméno osoby provádějící zpracování, telefon, e-mail
- CD obsahuje:
 - kompletní dokumentace k technické prohlídce ve formátu PDF
 - geodetické zaměření skutečného provedení stavby ve formátu PDF a DGN, případně DWG zpracované dle Pokynu pro zhotovitele, umístěném na www.thmp.cz
 - schématické zapojení zakreslené v situaci realizované stavby ve formátu PDF a DGN, případně DWG
- Geodetické zaměření skutečného provedení stavby v tištěné podobě tj. technická zpráva, seznam souřadnic a výkres.
- Kopie projektové dokumentace ověřené stavebním úřadem
- Projektová dokumentace skutečného provedení, potvrzená zhotovitelem včetně číselného označení stožárů, liniové schéma, technická zpráva, výpočet osvětlení a měření intenzity osvětlení komunikace
- Vyjádření správce VO k projektové dokumentaci
- Stavební povolení, případně územní rozhodnutí, změna stavu před dokončením
- Souhlas vlastníka (pokud je VO mimo pozemek HMP), Smlouva o věcném břemenu
- Výchozí revizní zpráva ne starší 30 dní
- Potvrzení o předání geodetického zaměření na IPR MHMP
- Potvrzení o kontrole kabelového pole před záhozem
- Prohlášení o shodě, certifikáty a katalogové listy použitých výrobků
- Soupis použitých výrobků a počet (viz Vzorová tabulka – Soupis objektů pro DSPS, umístěné na www.thmp.cz)
- Doklad jak bylo naloženo s demontovaným materiálem
- Legalizace dokončené stavby, kolaudační souhlas včetně nabytí právní moci příp. jiný doklad
- Kopie stavebního deníku

Technologie hlavního města Prahy, a.s.

Dělnická 213/12 | 170 00 Praha 7 - Holešovice | www.thmp.cz

IČ: 256 72 541 | DIČ: CZ 256 72 541 | Společnost je vedená u Městského soudu v Praze, oddíl B, vložka 5402

Bankovní spojení: Komerční banka, a.s. | číslo bankovního účtu: 115-5836140217 / 0100

Seznam vad a nedodělků stavby nebránící provozu s termínem jejich odstranění:

Technická prohlídka je platná 6 měsíců od data vydání, pokud správce VO neurčí jinak.

Správce veřejného osvětlení – THMP, a.s. převezme po majetkovém vypořádání (tj. nabytí VO do majetku HMP) objekty uvedené v technické prohlídce do své správy.

Investor:



Zhotovitel:



Kontroloval:



* platnost prodloužena do 30.6.2026



**TECHNOLOGIE
HLAVNÍHO MĚSTA
PRAHY**

Pulz naší metropole

Zápis z technické prohlídky ze dne: 27.3.2024

Název stavby: Novostavba obytného souboru o 30 RD - Praha18 - Letňany

Adresa: Hlavní město Praha, k.ú. Letňany (731439), ul. Jana Mikuly

Ev. čísla stožárů: 928281, 9282282, 928283

Účastníci technické prohlídky:

Investor: Obchodní Jméno: MS Letňanská, s.r.o.

Adresa: Uřádky Kpt. Jaroše 1922/3, Brno – Černá Pole

IČ: 07717733 DIČ: CZ699004584

Zástupce: [REDACTED]

Zhotovitel: Obchodní Jméno: MS-INVEST a.s.

Adresa: Koliště 13, Brno – Černá Pole

IČ: 25544756 DIČ: CZ699004584

Zástupce: [REDACTED]

Kontroloval: Obchodní Jméno: Technologie Hlavního města Prahy, a.s.

Adresa: Dělnická 213/12, Praha 7

IČ: 25672541 DIČ: CZ25672541

Zástupce/technik VO: [REDACTED]

Projektová dokumentace stavby:

Zpracovatel: [REDACTED]

Obchodní Jméno: Hans-Paul architekti s.r.o.

Adresa: Kožná 473/2, Praha 1

IČ: 25078151 DIČ: CZ25078151

Stavební povolení vydal, číslo: ÚMČ Praha 18, MC18/429/2020/OVÚR/Vě

Technické prvky stavby:

Napájení stavby z trafostanice PRE číslo, adresa: TS 21352, Praha 18 ul. Pavla Beneše

Technologie hlavního města Prahy, a.s.

Dělnická 213/12 | 170 00 Praha 7 - Holešovice | www.thmp.cz

IČ: 256 72 541 | DIČ: CZ 256 72 541 | Společnost je vedena u Městského soudu v Praze, oddíl B, vložka 5402

Bankovní spojení: Komerční banka, a.s. ; číslo bankovního účtu: 115-5836140217 / 0100

Napájení stavby z VO, ZM: SM 928280, ZM 1526

Zapínací bod ZM, adresa: ZM 1526, Praha 18, ul. Pavla Beneše

Ostatní údaje viz příložená tabulka - Soupis objektů VO pro DSPS

Seznam dokladů pro VO:

- papírové desky na dokumentaci opatřené štítkem s údaji:
 - název akce
 - umístění stavby – městská část, katastrální území, adresa
 - evidenční čísla dotčených stožárů veřejného osvětlení
 - investor – název firmy nebo instituce
 - zhotovitel VO – název firmy
 - osoba odpovědná za stavbu VO tj. stavbyvedoucí – jméno, telefon
 - geodet – název firmy, jméno osoby provádějící zpracování, telefon, e-mail
- CD obsahuje:
 - kompletní dokumentace k technické prohlídce ve formátu PDF
 - geodetické zaměření skutečného provedení stavby ve formátu PDF a DGN, případně DWG zpracované dle Pokynu pro zhotovitele, umístěném na www.thmp.cz
 - schématické zapojení zakreslené v situaci realizované stavby ve formátu PDF a DGN, případně DWG
- Geodetické zaměření skutečného provedení stavby v tištěné podobě tj. technická zpráva, seznam souřadnic a výkres.
- Kopie projektové dokumentace ověřené stavebním úřadem
- Projektová dokumentace skutečného provedení, potvrzená zhotovitelem včetně číselného označení stožárů, liniové schéma, technická zpráva, výpočet osvětlení a měření intenzity osvětlení komunikace
- Vyjádření správce VO k projektové dokumentaci
- Stavební povolení, případně územní rozhodnutí, změna stavu před dokončením
- Souhlas vlastníka (pokud je VO mimo pozemek HMP), Smlouva o věcném břemeni
- Výchozí revizní zpráva ne starší 30 dní
- Potvrzení o předání geodetického zaměření na IPR MHMP
- Potvrzení o kontrole kabelového pole před záhozem
- Prohlášení o shodě, certifikáty a katalogové listy použitých výrobků
- Soupis použitých výrobků a počet (viz Vzorová tabulka – Soupis objektů pro DSPS, umístěné na www.thmp.cz)
- Doklad jak bylo naloženo s demontovaným materiálem
- Legalizace dokončené stavby, kolaudační souhlas včetně nabytí právní moci příp. jiný doklad
- Kopie stavebního deníku

Soupis vad a nedodělků stavby nebránící provozu s termínem jejich odstranění:

Technologie hlavního města Prahy, a.s.

Dělnická 213/12 | 170 00 Praha 7 - Holešovice | www.thmp.cz

IČ: 256 72 541 | DIČ: CZ 256 72 541 | Společnost je vedená u Městského soudu v Praze, oddíl B, vložka 5402

Bankovní spojení: Komerční banka, a.s. | číslo bankovního účtu: 115-5836140217 / 0100

Technická prohlídka je platná 6 měsíců od data vydání, pokud správce VO neurčí jinak.

Správce veřejného osvětlení – THMP, a.s. převzme po majetkovém vypořádání (tj. nabytí VO do majetku HMP) objekty uvedené v technické prohlídce do své správy.

Investor:



Zhotovitel:



Kontrola:



*platnost prodloužena do 30.6.2020



Technologie hlavního města Prahy, a.s.

Dělnická 233/12 | 170 00 Praha 7 - Holešovice ; www.thmp.cz

IČ: 256 72 541 • DIČ: CZ 256 72 541 ; Společnost je vedená u Městského soudu v Praze, oddíl B, vložka 5402

Bankovní spojení: Komerční banka, a.s. ; číslo bankovního účtu: 115-5836140217 / 0100



MHMPXPQZ5CMM

Vyhotovení č.:

DAROVACÍ SMLOUVA

č. DAN/35/04/024628/2025

uzavřená níže uvedeného dne, měsíce a roku podle § 2055 a násl. zákona č.89/2012 Sb., občanského zákoníku, ve znění pozdějších předpisů (dále jen „občanský zákoník“)

mezi

MS Letňanská, s.r.o.

se sídlem: třída Kpt. Jaroše 1922/3, Černá Pole, 602 00 Brno
zapsanou v obchodním rejstříku vedeném u Městského soudu v Praze pod sp. zn. C 109823
zastoupenou: Ing. Vladimírem Meisterem, jednatelem
IČO: 07717733

dále jen „**dárce**“

a

hlavním městem Prahou

se sídlem: Mariánské nám. 2/2, Staré Město, 110 00 Praha 1
zastoupeným: Mgr. Pavlou Dytrychovou, ředitelkou odboru majetkových agend
Magistrátu hlavního města Prahy
IČO: 00064581
DIČ: CZ00064581

dále jen „**obdarovaný**“

dále společně také jen „**smluvní strany**“

I.

Dárce prohlašuje, že je výlučným vlastníkem:

- **12 ks sloupů veřejného osvětlení:**
 - o ev. č. 928272 umístěný na pozemku parc. č. 470/300 v k. ú. Letňany, obec Praha,
 - o ev. č. 928273 umístěný na pozemku parc. č. 470/300 v k. ú. Letňany, obec Praha,
 - o ev. č. 928274 umístěný na pozemku parc. č. 470/300 v k. ú. Letňany, obec Praha,
 - o ev. č. 928275 umístěný na pozemku parc. č. 470/300 v k. ú. Letňany, obec Praha,
 - o ev. č. 928276 umístěný na pozemku parc. č. 470/300 v k. ú. Letňany, obec Praha,
 - o ev. č. 928277 umístěný na pozemku parc. č. 470/300 v k. ú. Letňany, obec Praha,
 - o ev. č. 928278 umístěný na pozemku parc. č. 470/300 v k. ú. Letňany, obec Praha,
 - o ev. č. 928279 umístěný na pozemku parc. č. 470/300 v k. ú. Letňany, obec Praha,
 - o ev. č. 928280 umístěný na pozemku parc. č. 470/300 v k. ú. Letňany, obec Praha,
 - o ev. č. 928281 umístěný na pozemku parc. č. 470/300 v k. ú. Letňany, obec Praha,
 - o ev. č. 928282 umístěný na pozemku parc. č. 795/8 v k. ú. Letňany, obec Praha,
 - o ev. č. 928283 umístěný na pozemku parc. č. 795/8 v k. ú. Letňany, obec Praha,
- **kabelového vedení** vedeného pozemky parc. č. 470/93, parc. č. 470/94, parc. č. 470/96, parc. č. 470/300 a parc. č. 795/8 vše v k. ú. Letňany, obec Praha

vybudovaných v rámci stavby „*Novostavba obytného souboru o 30 RD – Praha 18 – Letňany*“ – část „*SO 34 – veřejné osvětlení*“ (dále jen „**dar**“).

II.

1. Dárce na základě této smlouvy daruje obdarovanému dar uvedený v čl. I. této smlouvy se všemi jeho součástmi a příslušenstvím bez jakýchkoliv právních a faktických vad, jakož i se všemi právy a povinnostmi s ním spojenými a obdarovaný tento dar přijímá.
2. Užívání daru bylo kolaudačním souhlasem vydaným odborem výstavby a územního rozhodování ÚMČ Praha 18 pod č. j. MC18 58860/2022 OVÚR ze dne 5. 12. 2022 a kolaudačním souhlasem vydaným odborem výstavby a územního rozhodování ÚMČ Praha 18 pod č. j. MC18 71935/2023 OVÚR ze dne 30. 11. 2023.

III.

Dárce prohlašuje, že celková hodnota daru činí **1.057.900 Kč vč. DPH**, z toho:

- **sloup ev. č. 928272** – 34.000 Kč vč. DPH,
- **sloup ev. č. 928273** – 34.000 Kč vč. DPH,
- **sloup ev. č. 928274** – 34.000 Kč vč. DPH,
- **sloup ev. č. 928275** – 34.000 Kč vč. DPH,
- **sloup ev. č. 928276** – 34.000 Kč vč. DPH,
- **sloup ev. č. 928277** – 34.000 Kč vč. DPH,
- **sloup ev. č. 928278** – 34.000 Kč vč. DPH,
- **sloup ev. č. 928279** – 34.000 Kč vč. DPH,
- **sloup ev. č. 928280** – 34.000 Kč vč. DPH,
- **sloup ev. č. 928281** – 34.000 Kč vč. DPH,
- **sloup ev. č. 928282** – 34.000 Kč vč. DPH,
- **sloup ev. č. 928283** – 34.000 Kč vč. DPH,
- **kabelové vedení** – 649.900 Kč vč. DPH.

IV.

1. Dárce prohlašuje, že mu nejsou známy žádné překážky právní či faktické povahy, které by bránily uzavření a splnění této smlouvy a uvedené vymezení daru považuje pro účely

této smlouvy za dostatečně určité. Dárce dále prohlašuje, že na daru nevážnou žádná zástavní práva, dluhy, závazky nebo jiné právní vady.

2. Obdarovaný prohlašuje, že mu nejsou známy žádné překážky právní či faktické povahy, které by bránily uzavření a splnění této smlouvy, a že je seznámen se stavem daru.

V.

1. Tato smlouva nabývá platnosti dnem jejího podpisu oběma smluvními stranami a účinnosti dnem jejího uveřejnění prostřednictvím registru smluv dle odst. 5 tohoto článku smlouvy. Od okamžiku podpisu smlouvy jsou smluvní strany svými projevy vázány.
2. Smluvní strany sjednávají vzájemnou povinnost, předat a převzít dar potvrzeným předávacím protokolem bezprostředně po nabytí účinnosti této smlouvy. Dárce předá dar v bezpečném a provozuschopném stavu plně funkčním.
3. Smluvní strany výslovně souhlasí s tím, aby tato smlouva byla uvedena v Centrální evidenci smluv (CES) vedené obdarovaným, která je veřejně přístupná a která obsahuje údaje o smluvních stranách, číselné označení této smlouvy, datum jejího podpisu a text této smlouvy.
4. Smluvní strany prohlašují, že skutečnosti uvedené v této smlouvě nepovažují za obchodní tajemství ve smyslu ust. § 504 občanského zákoníku a udělují svolení k jejich užití a zveřejnění bez stanovení jakýchkoliv dalších podmínek.
5. Smluvní strany výslovně sjednávají, že uveřejnění této smlouvy v registru smluv dle zákona č. 340/2015 Sb., o zvláštních podmínkách účinnosti některých smluv, uveřejňování těchto smluv a o registru smluv (zákon o registru smluv), ve znění pozdějších předpisů, zajistí obdarovaný.
6. V souladu s § 43 odst. 1 zákona č. 131/2000 Sb., o hlavním městě Praze, ve znění pozdějších předpisů tímto obdarovaný potvrzuje, že uzavření této smlouvy schválilo Zastupitelstvo hlavního města Prahy usnesením č. xx ze dne xx.
7. Tato smlouva je vyhotovena v šesti autorizovaných stejnopisech, z nichž dárce obdrží dva stejnopisy a obdarovaný čtyři stejnopisy. Změny, nebo dodatky k této smlouvě lze provádět pouze písemnou formou, jinak jsou neplatné.
8. Smluvní strany shodně prohlašují, že si tuto smlouvu před jejím podpisem přečetly, porozuměly jejímu obsahu, s obsahem souhlasí, a že je tato smlouva projevem jejich svobodné vůle, nepříčí se dobrým mravům a neodporuje zákonu.
9. Právní vztahy touto smlouvou výslovně neupravené se řídí příslušnými ustanoveními občanského zákoníku a ostatními platnými a účinnými právními předpisy.

Za dárce:

Za obdarovaného:

V Praze dne:

V Praze dne

.....
Ing. Vladimír Meister
jednatel

.....
Mgr. Pavla Dytrychová
ředitelka odboru majetkových agend
Magistrátu hlavního města Prahy

Hlavní město Praha
RADA HLAVNÍHO MĚSTA PRAHY

U S N E S E N Í

Rady hlavního města Prahy

číslo 920
ze dne 4.5.2026

k návrhu na bezúplatné nabytí 12 ks sloupů veřejného osvětlení a kabelového vedení vše v k.ú. Letňany, obec Praha, z vlastnictví společnosti MS Letňanská, s.r.o. do vlastnictví hl.m. Prahy

Rada hlavního města Prahy

I. s o u h l a s í

s bezúplatným nabytím

- 12 ks sloupů veřejného osvětlení:

ev. č. 928272 umístěný na pozemku parc. č. 470/300 v k.ú. Letňany, obec Praha,

ev. č. 928273 umístěný na pozemku parc. č. 470/300 v k.ú. Letňany, obec Praha,

ev. č. 928274 umístěný na pozemku parc. č. 470/300 v k.ú. Letňany, obec Praha,

ev. č. 928275 umístěný na pozemku parc. č. 470/300 v k.ú. Letňany, obec Praha,

ev. č. 928276 umístěný na pozemku parc. č. 470/300 v k.ú. Letňany, obec Praha,

ev. č. 928277 umístěný na pozemku parc. č. 470/300 v k.ú. Letňany, obec Praha,

ev. č. 928278 umístěný na pozemku parc. č. 470/300 v k.ú. Letňany, obec Praha,

ev. č. 928279 umístěný na pozemku parc. č. 470/300 v k.ú. Letňany, obec Praha,

ev. č. 928280 umístěný na pozemku parc. č. 470/300 v k.ú. Letňany, obec Praha,

ev. č. 928281 umístěný na pozemku parc. č. 470/300 v k.ú. Letňany, obec Praha,

ev. č. 928282 umístěný na pozemku parc. č. 795/8 v k.ú. Letňany, obec Praha,

ev. č. 928283 umístěný na pozemku parc. č. 795/8 v k.ú. Letňany, obec Praha,

- kabelového vedení vedeného pozemky parc. č. 470/93, parc. č. 470/94, parc. č. 470/96, parc. č. 470/300 a parc. č. 795/8 vše v k.ú. Letňany, obec Praha

vybudovaných v rámci stavby "Novostavba obytného souboru o 30 RD – Praha 18 – Letňany" – část „SO 34 – veřejné osvětlení" v celkové hodnotě 1.057.900 Kč vč. DPH z vlastnictví společnosti MS Letňanská, s.r.o., IČO: 07717733, se sídlem třída Kpt. Jaroše 1922/3, Černá Pole, 602 00 Brno, do vlastnictví hl.m. Prahy

II. u k l á d á

1. radnímu Mgr. Adamovi Zábranskému

1. předložit Zastupitelstvu hl.m. Prahy návrh na bezúplatné nabytí dle bodu I. tohoto usnesení

Termín: 28.5.2026

doc. MUDr. Bohuslav Svoboda, CSc. v. r.
primátor hl.m. Prahy

Mgr. Ing. Jaromír Beránek v. r.
I. náměstek primátora hl.m. Prahy

Předkladatel: radní Mgr. Adam Zábranský
Tisk: R-58110
Provede: radní Mgr. Adam Zábranský
Na vědomí: odborům MHMP