


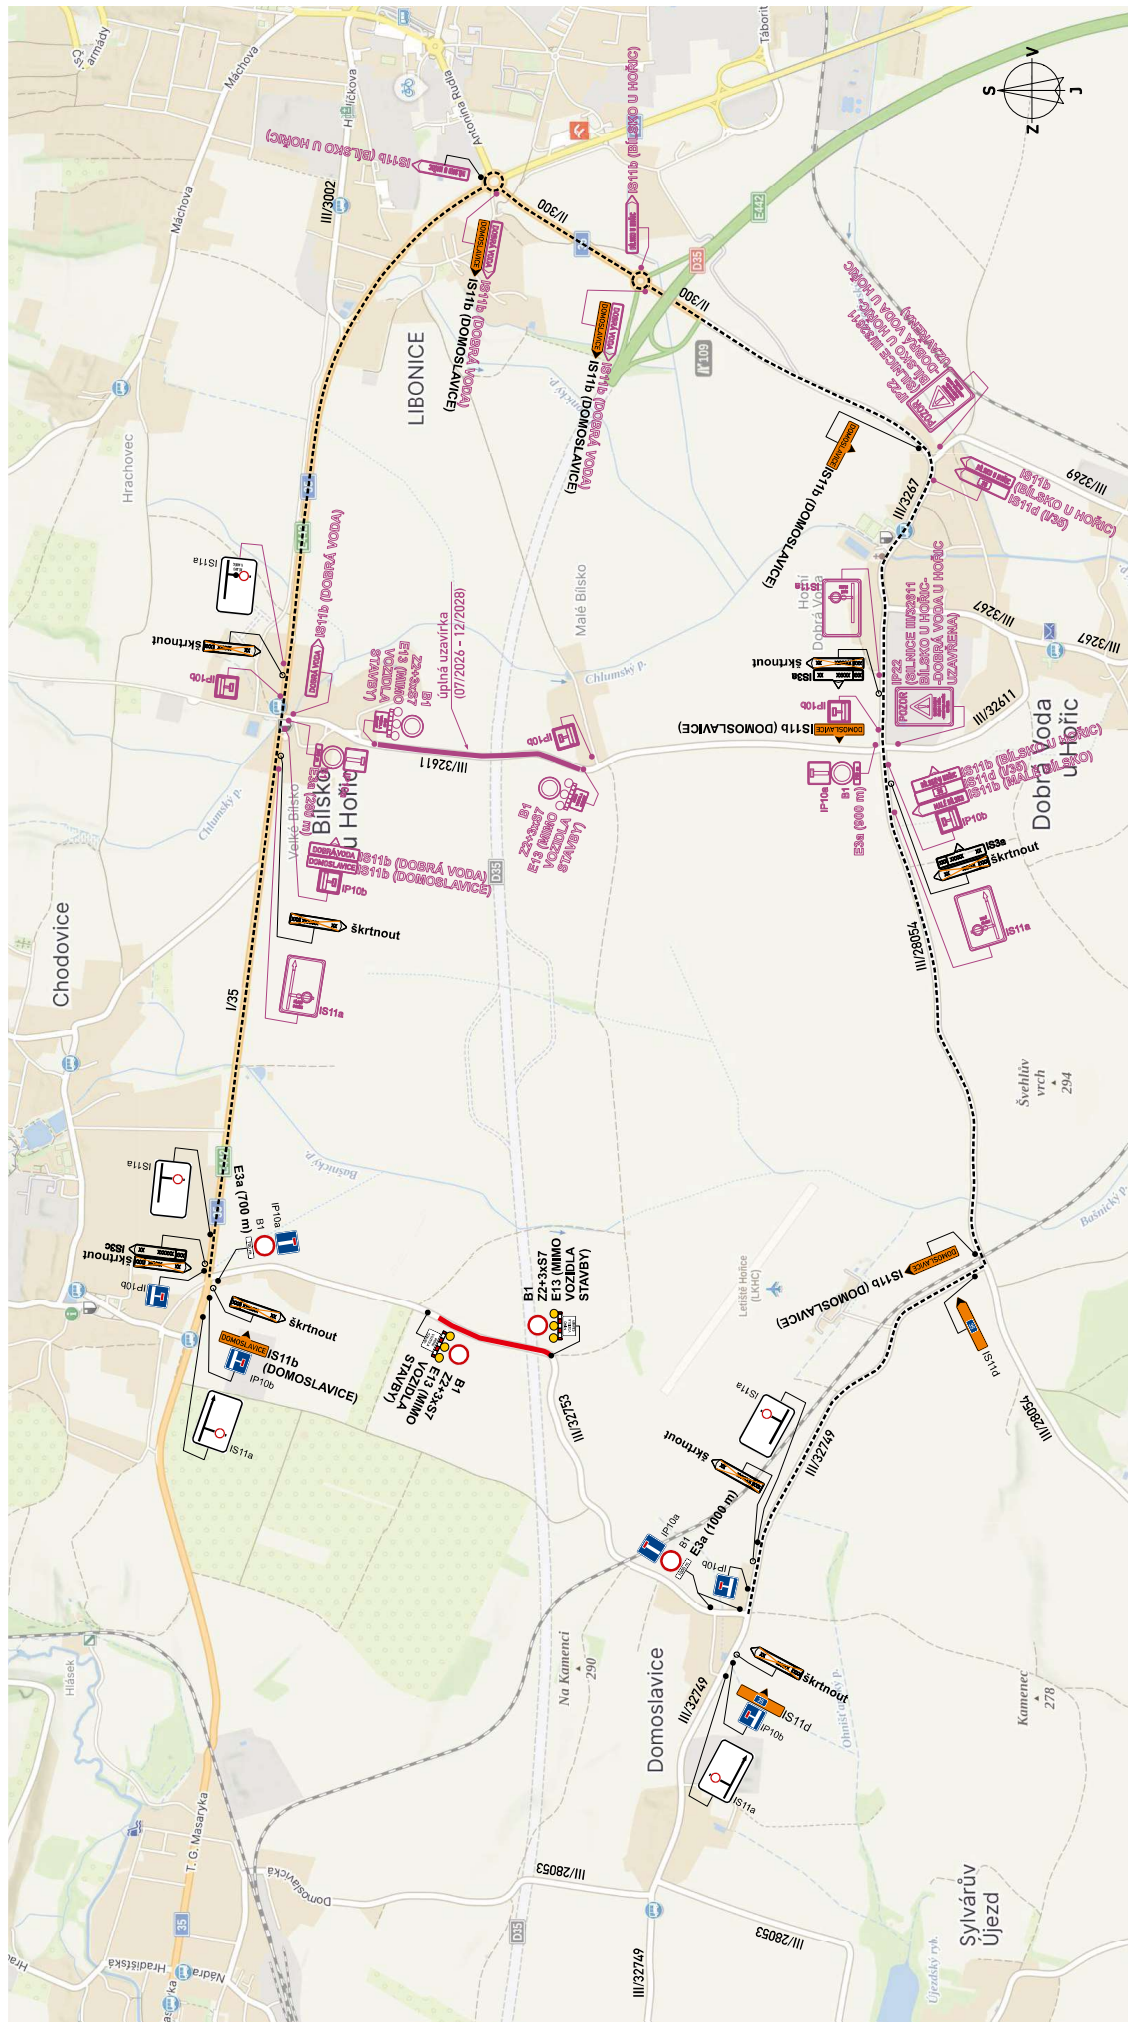

LEGENDA:

- trvalé DZ
- dočasné rušené trvalé DZ
- nové přechodné DZ
- již osazené přechodné DZ v rámci uzavírkový silnice č. III/32611
- zábor stavitelství
- objízdná trasa

Akce: D35 Újčibice - Hořice (silnice č. III/32753 + III/32611) DOPRAVNĚ - INŽENÝRSKÉ OPATŘENÍ		Vypracoval: Michal Trendický
Datum: 05/2026		Aktualizace:
Název listu: Situace		List č. 1
		Formát: 1x A3