



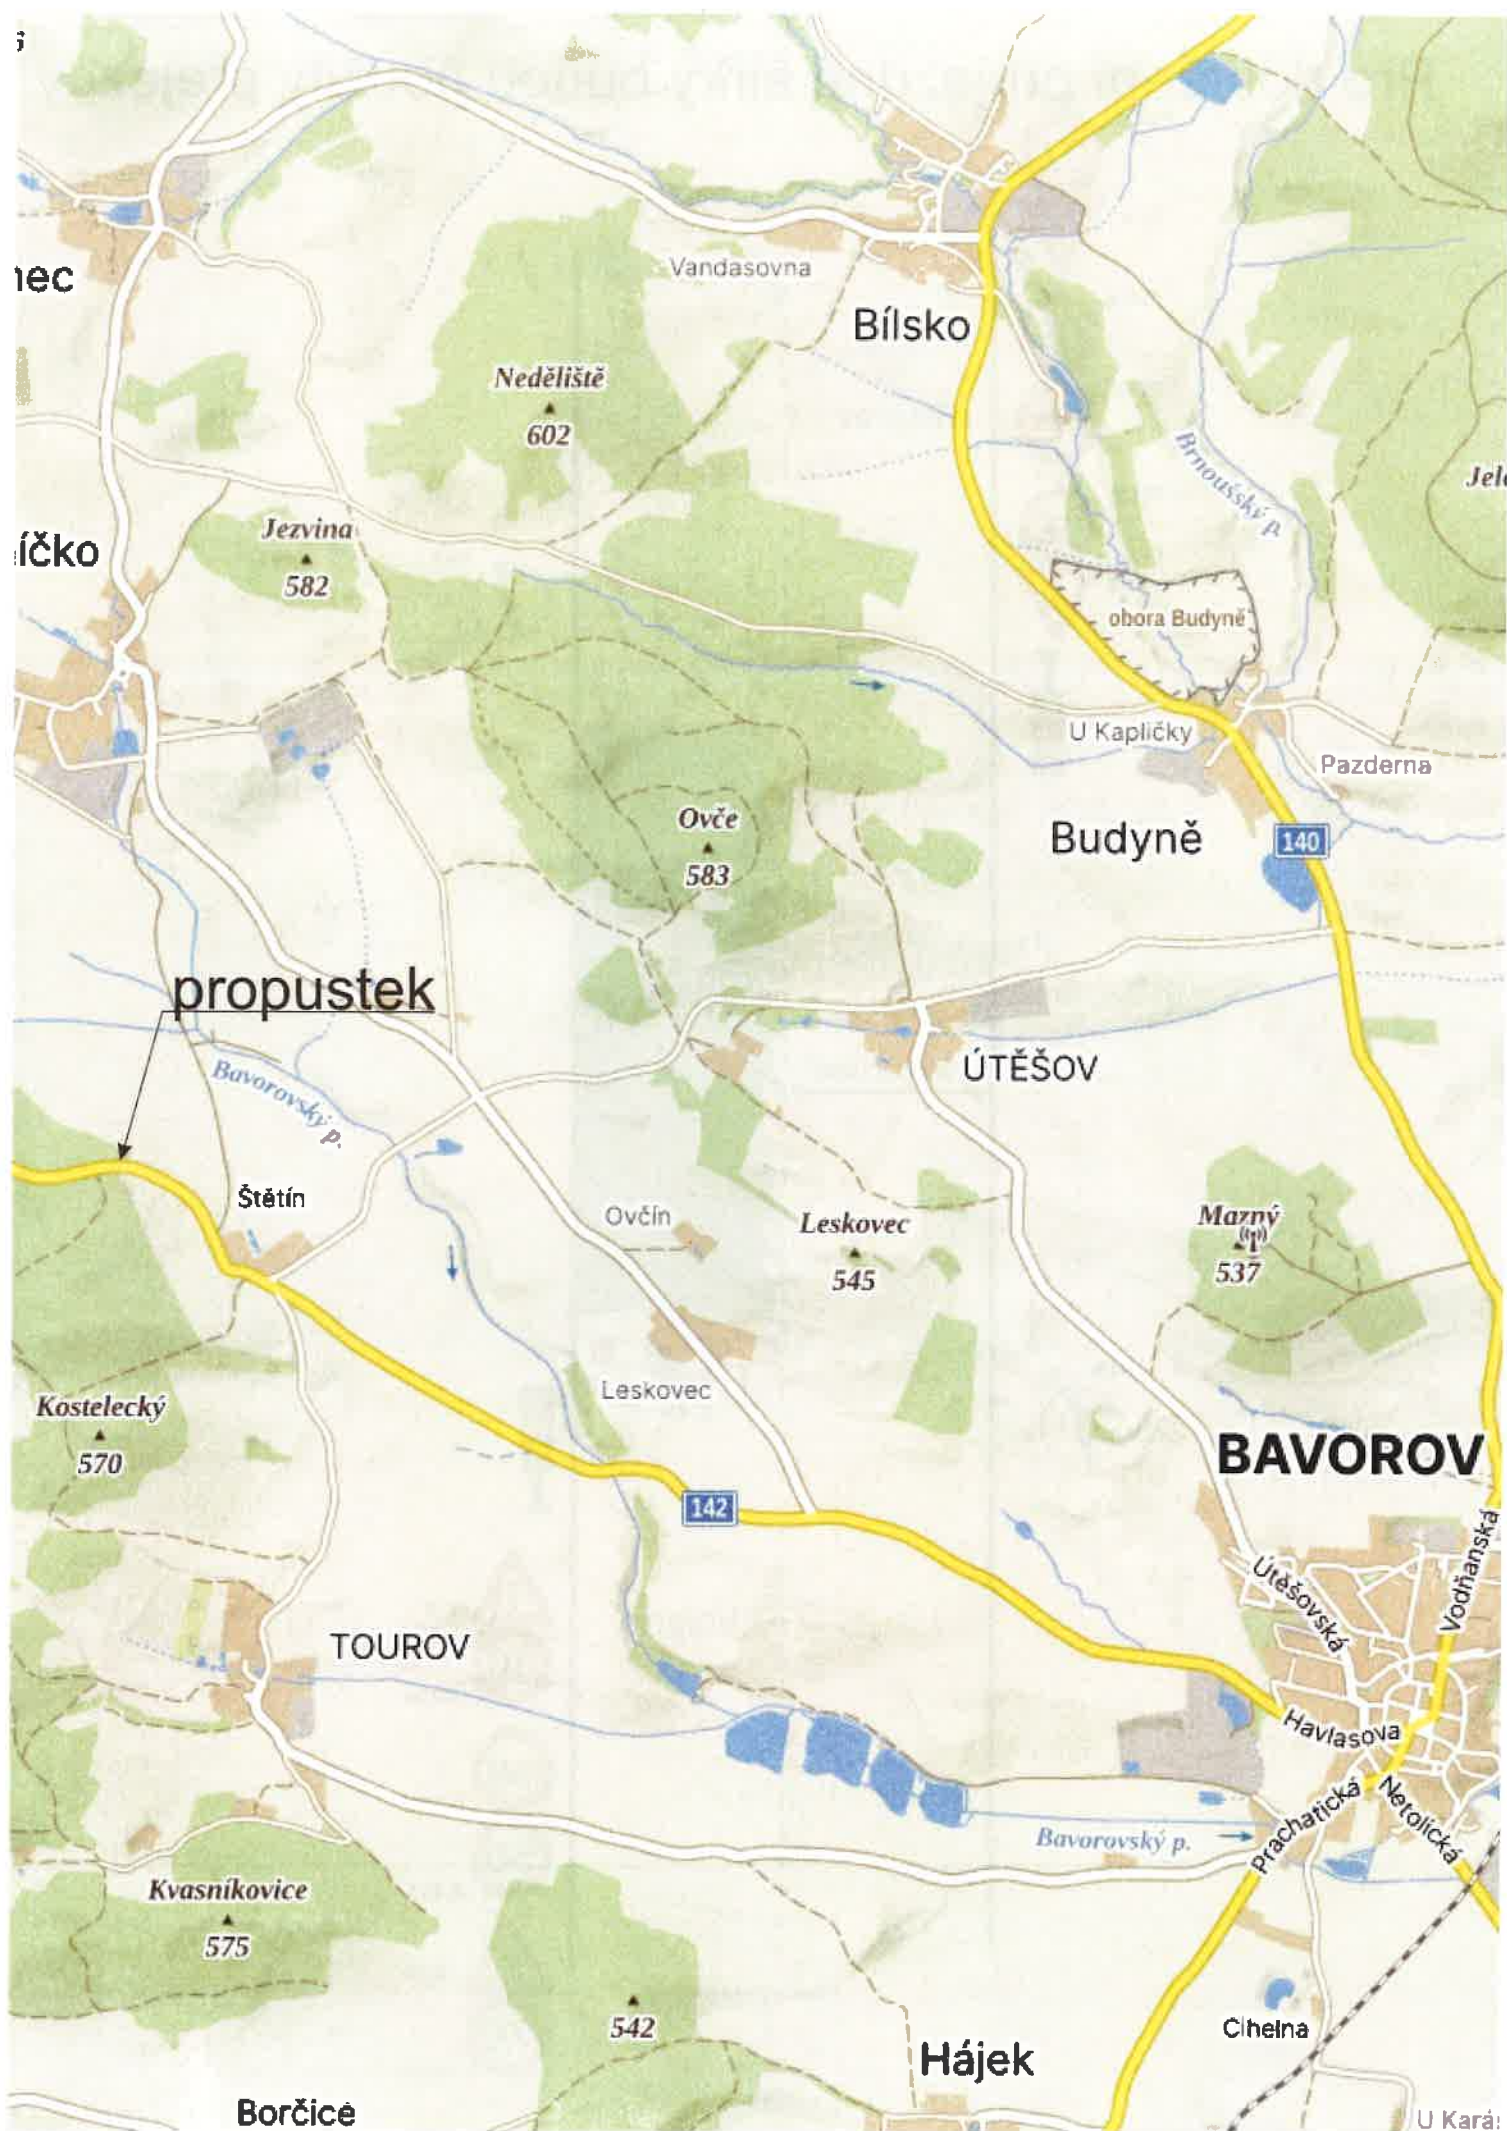

Pro dodržení průjezdné šířky budou použity přejezdy.

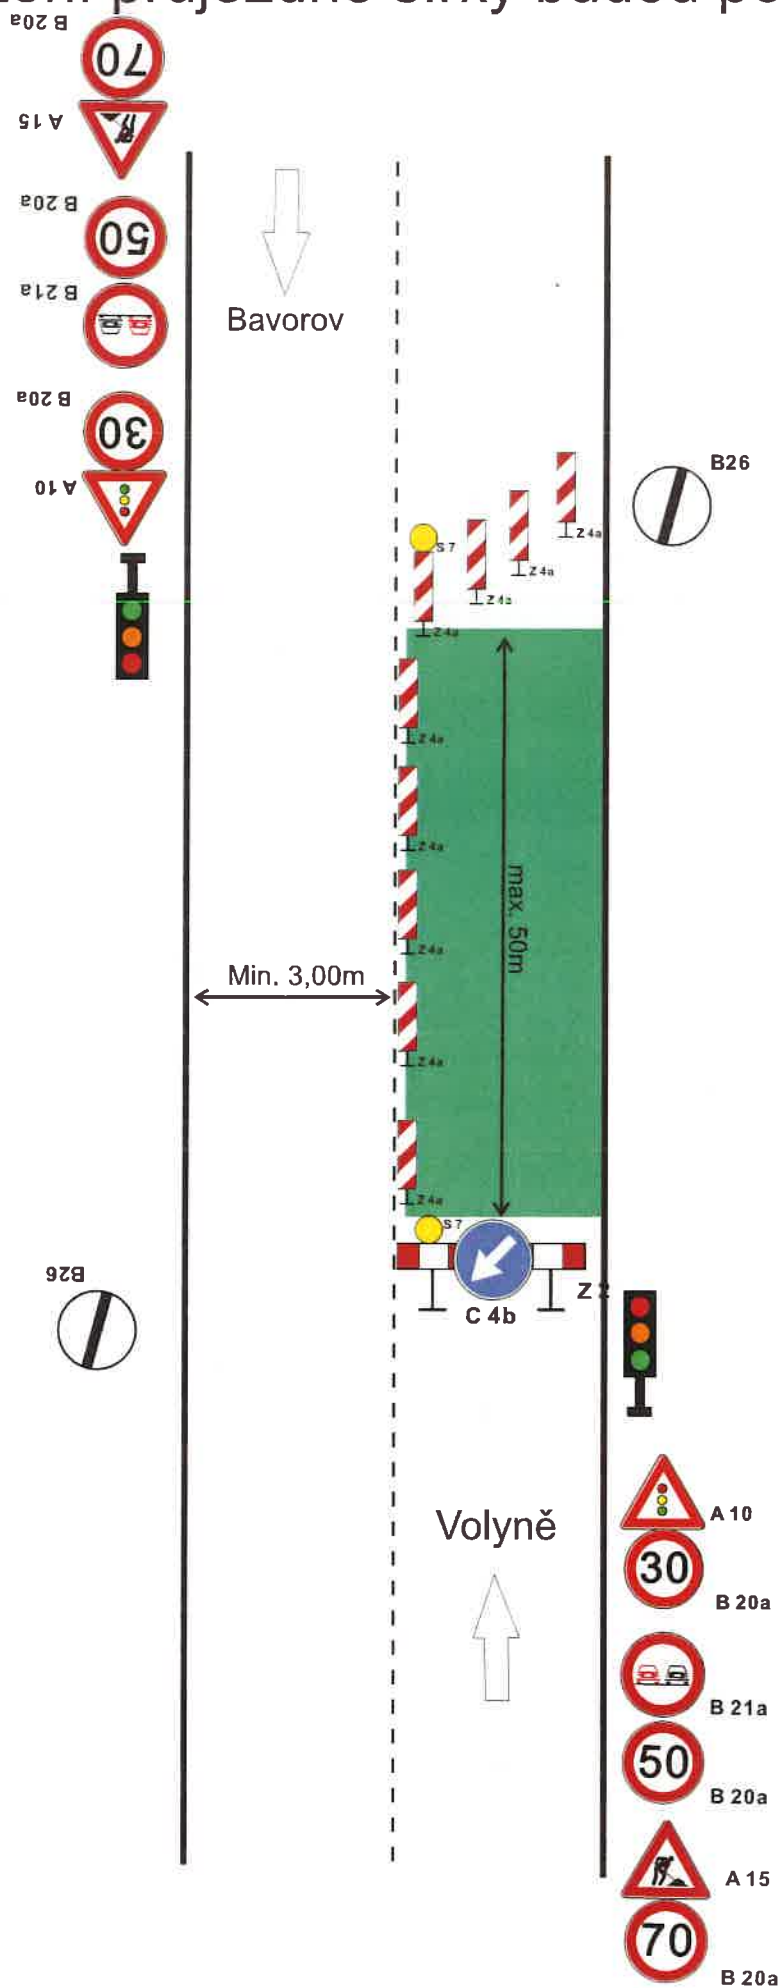

Pro dodržení průjezdné šířky budou použity přejezdy.

