



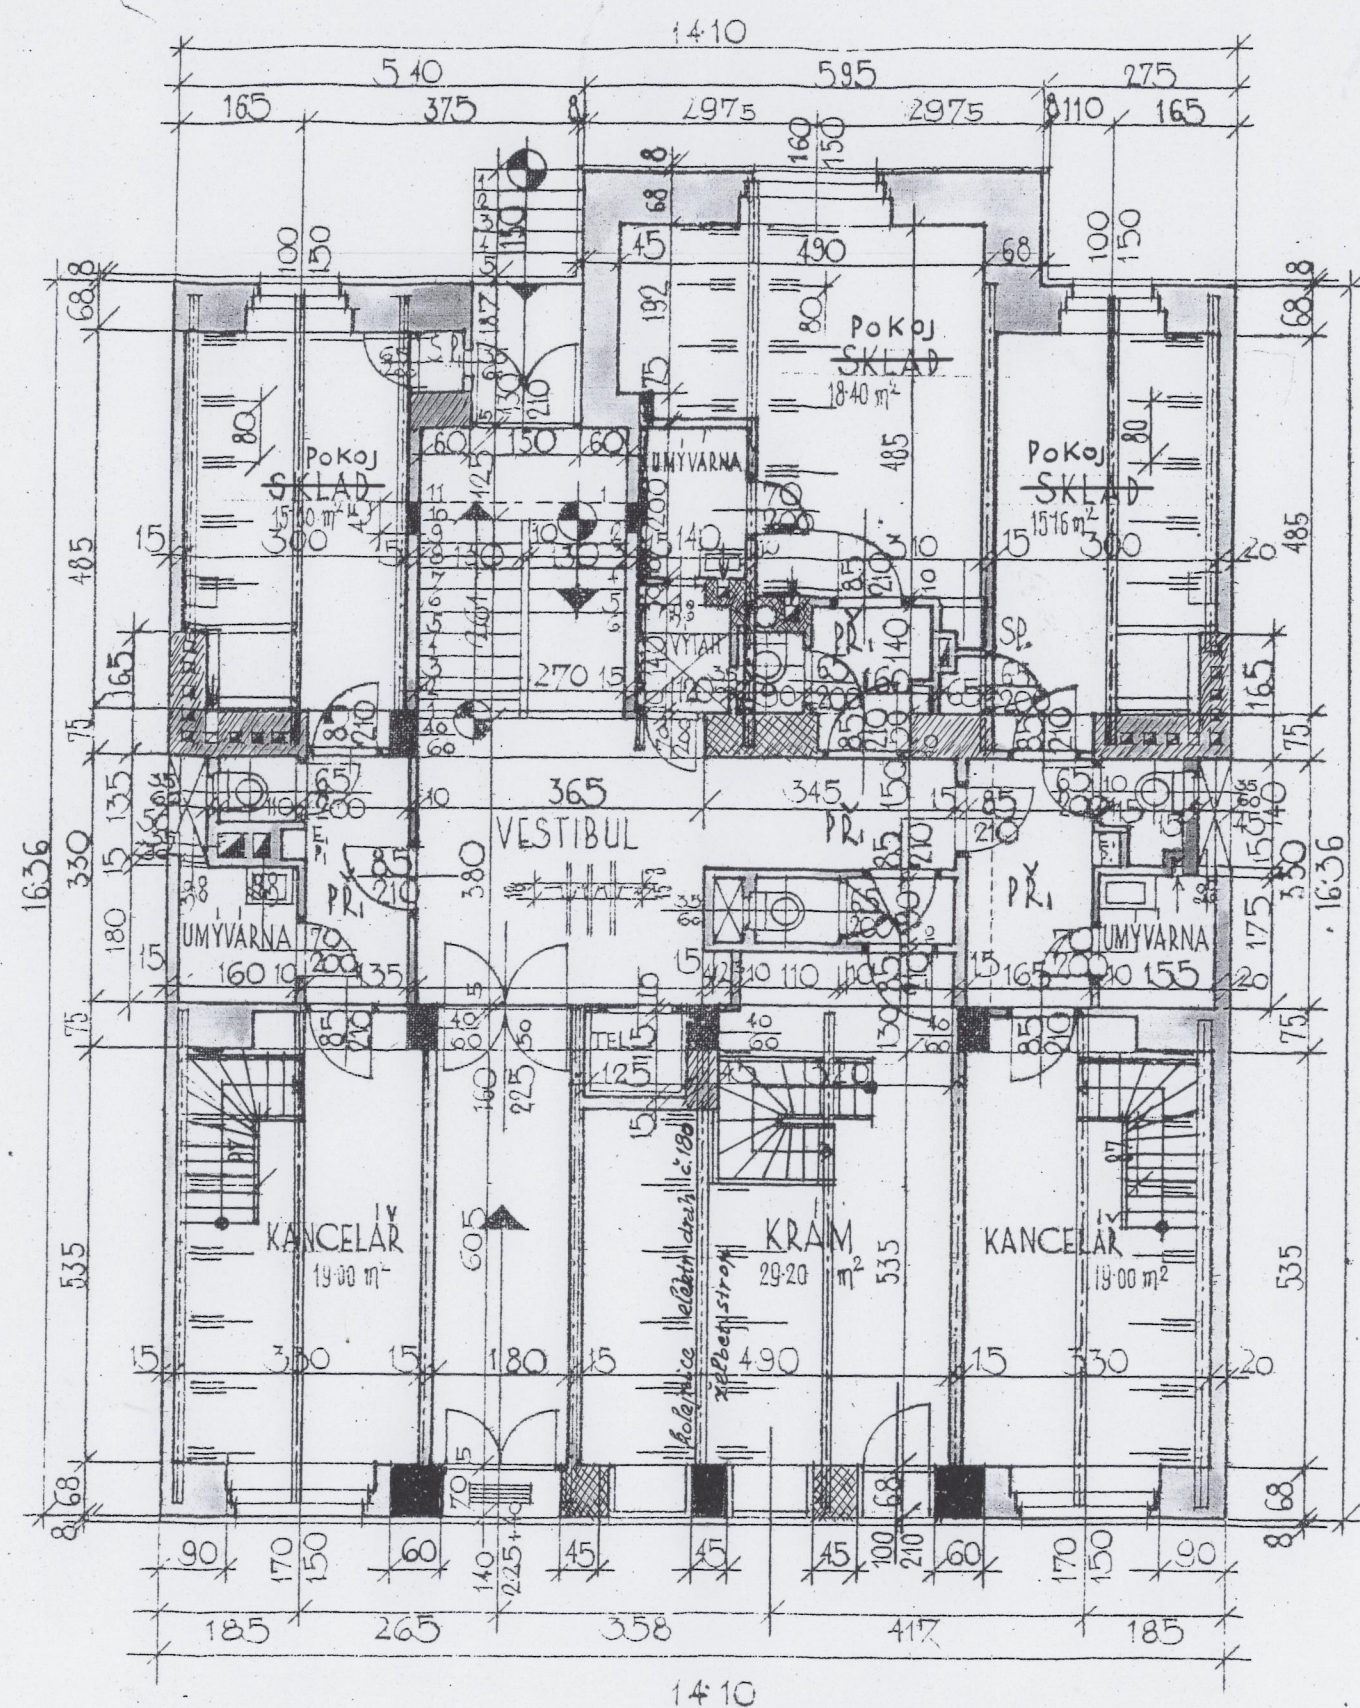

DĚLENÉ PŘÍZEMÍ I.

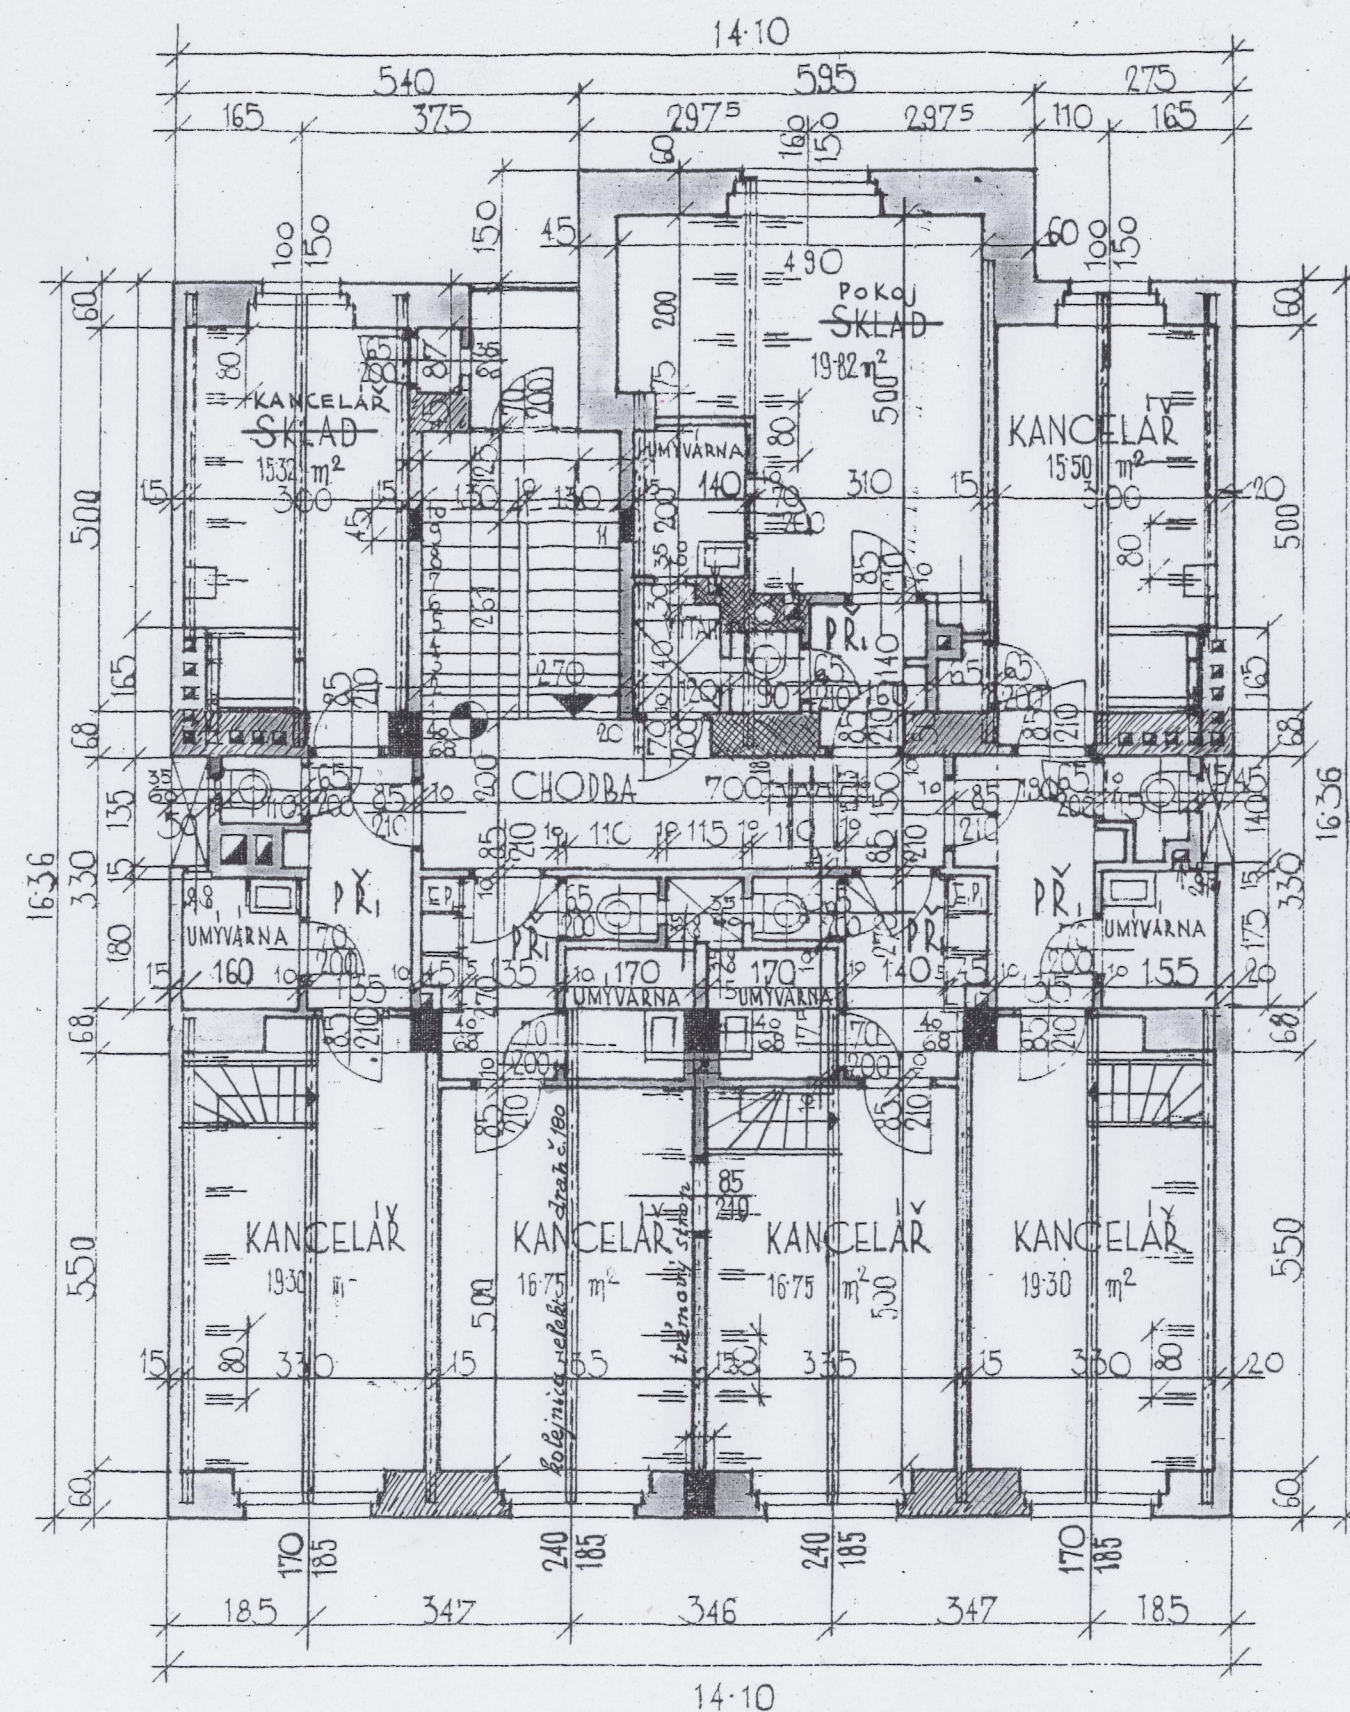

DĚLENÉ PŘÍZEMÍ I.