


Schéma dopravního značení - přechodná úprava SDZ, úplná uzavírka ulice Švermova, Pod Hřbitovem a Zahradní v Sedlčanech z důvodu výměny inženýrských sítí.

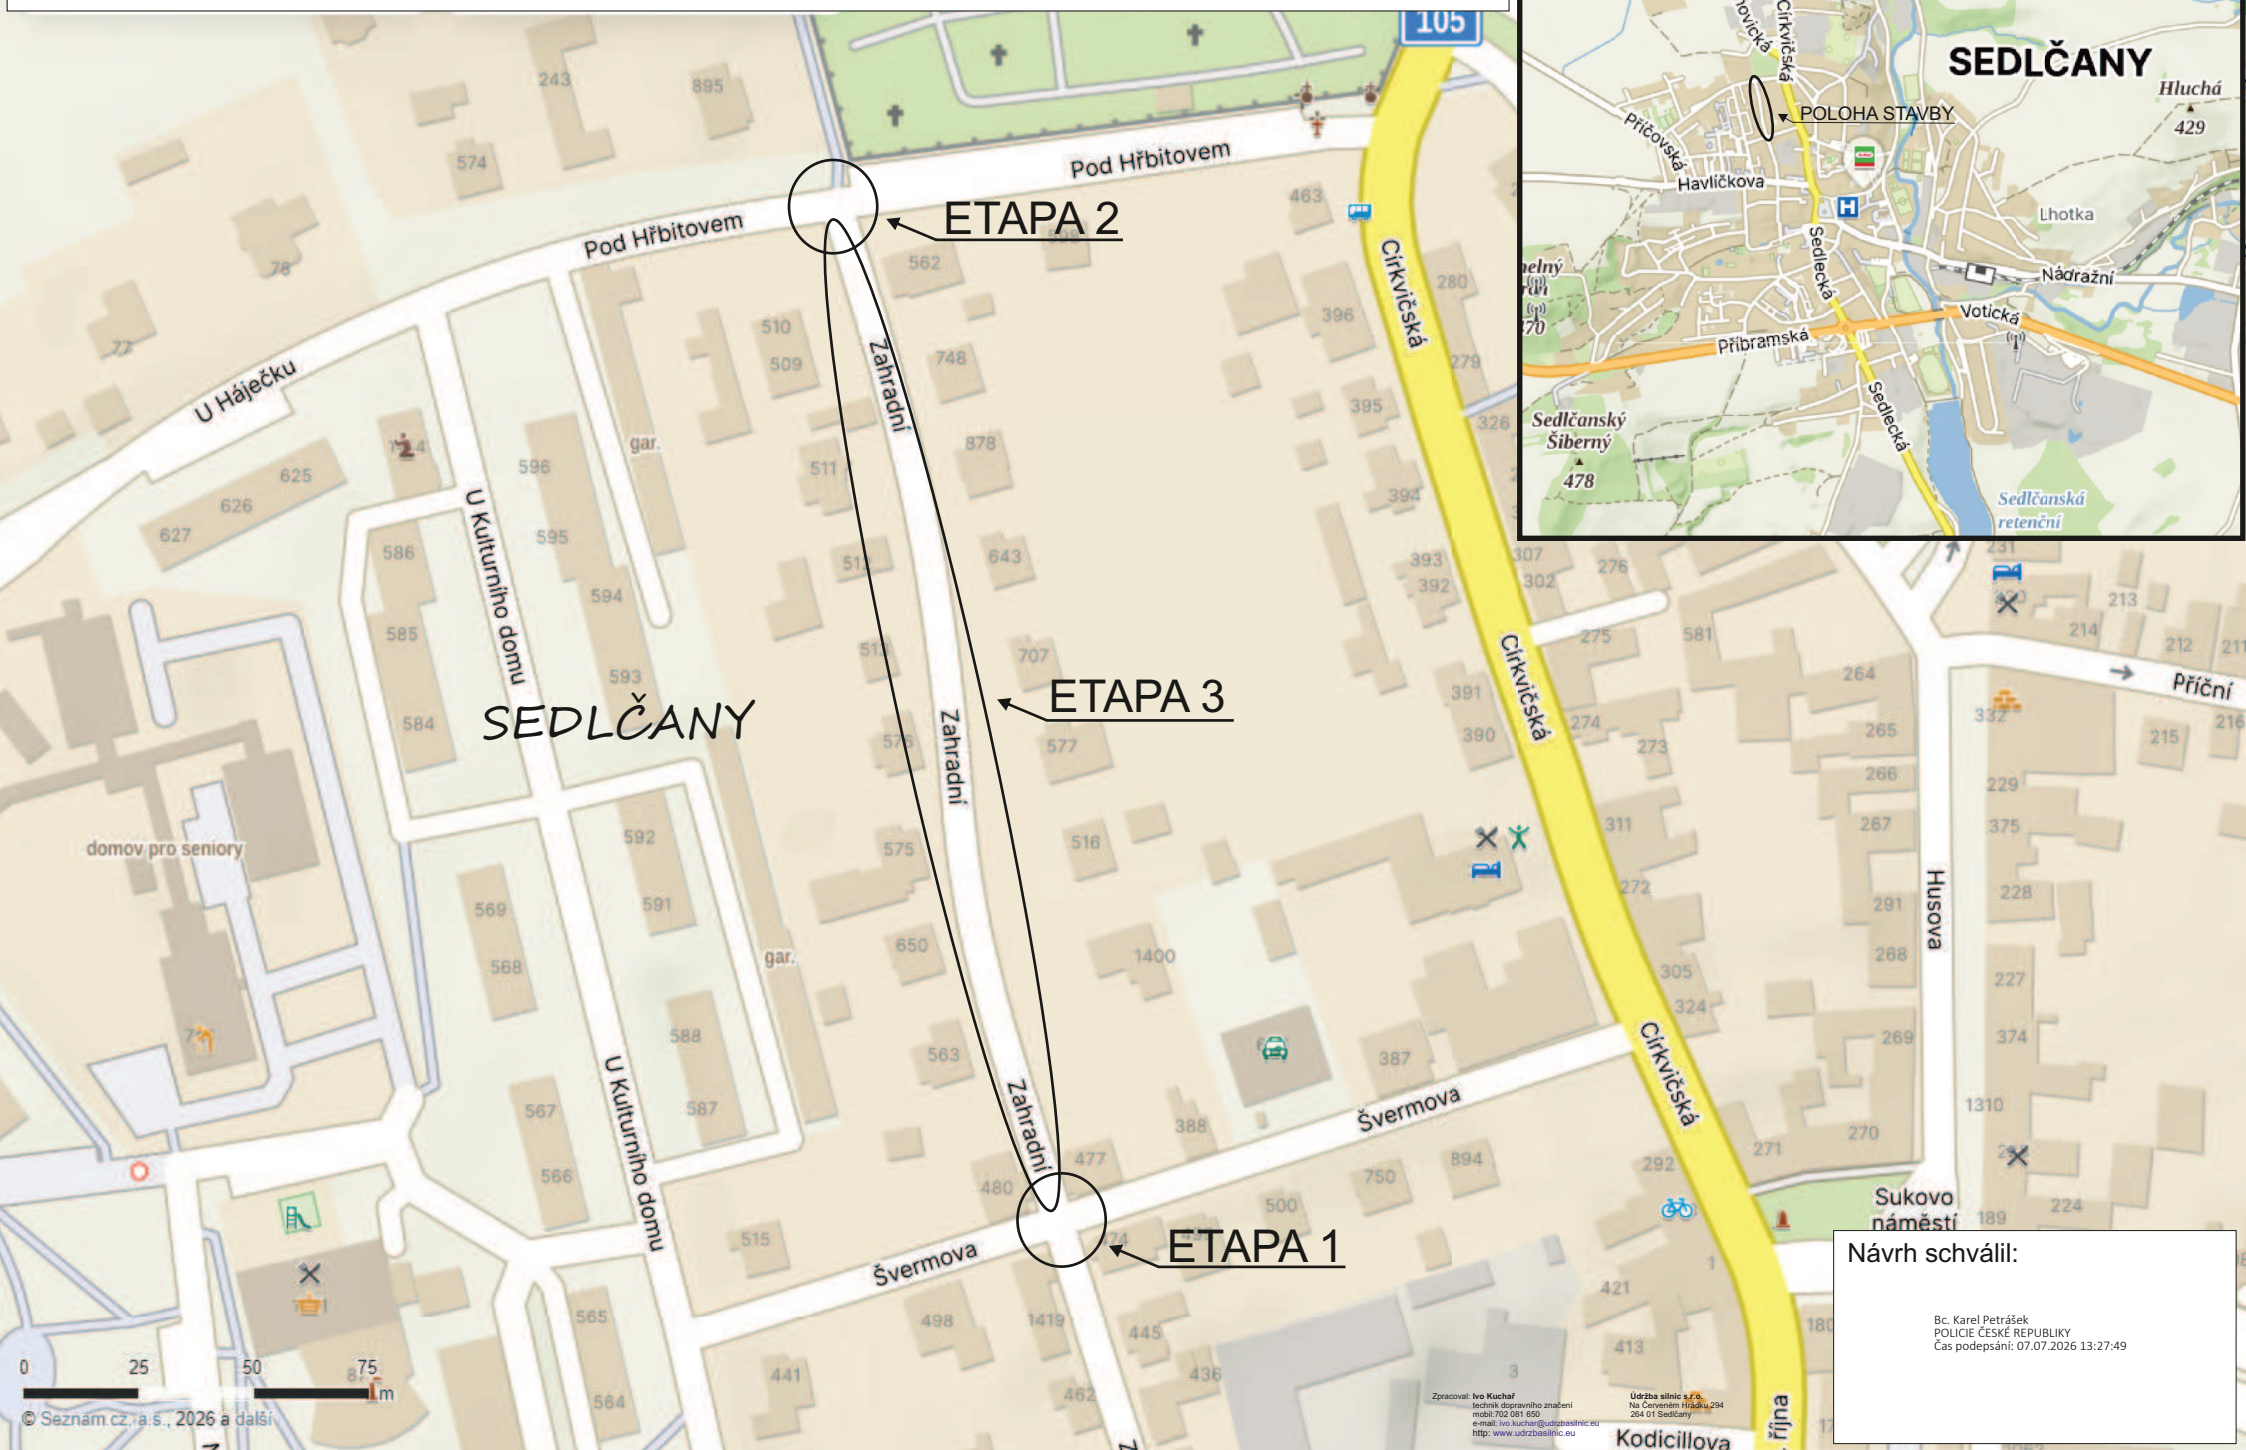

Návrh schválil:

Bc. Karel Petrášek
POLICE ČESKÉ REPUBLIKY
Čas podepsání: 07.07.2026 13:27:49

Schéma dopravního značení - ETAPA 1 přechodná úprava SDZ, úplná uzavírka kř. ulice Švermova x Zahradní v Sedlčanech z důvodu výměny inženýrských sítí.





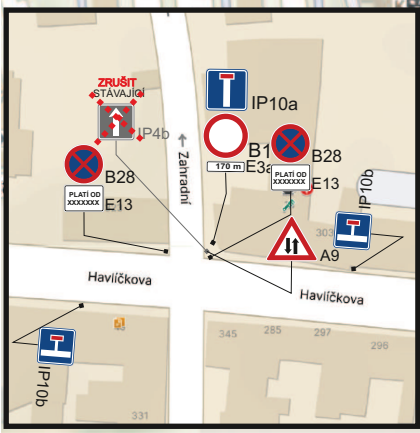



Schéma dopravního značení - ETAPA 2 přechodná úprava SDZ, úplná uzavírka kř. ulice Pod Hřbitovem x Zahradní v Sedlčanech z důvodu výměny inženýrských sítí.

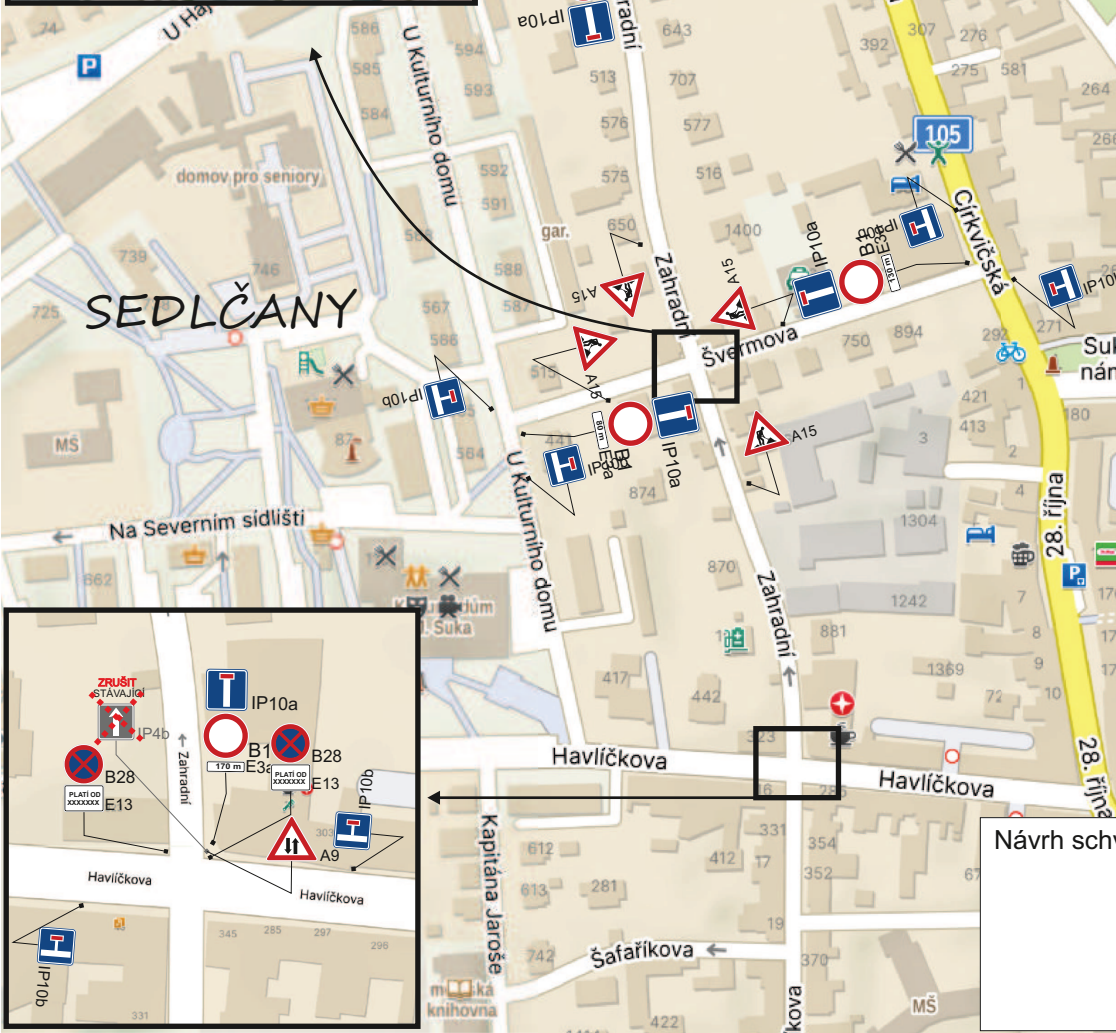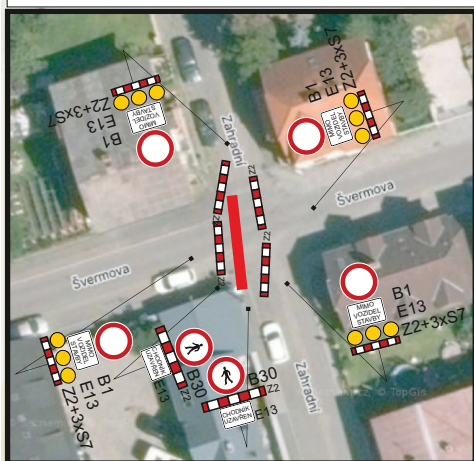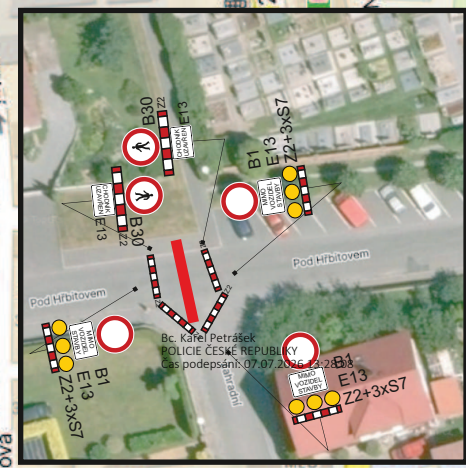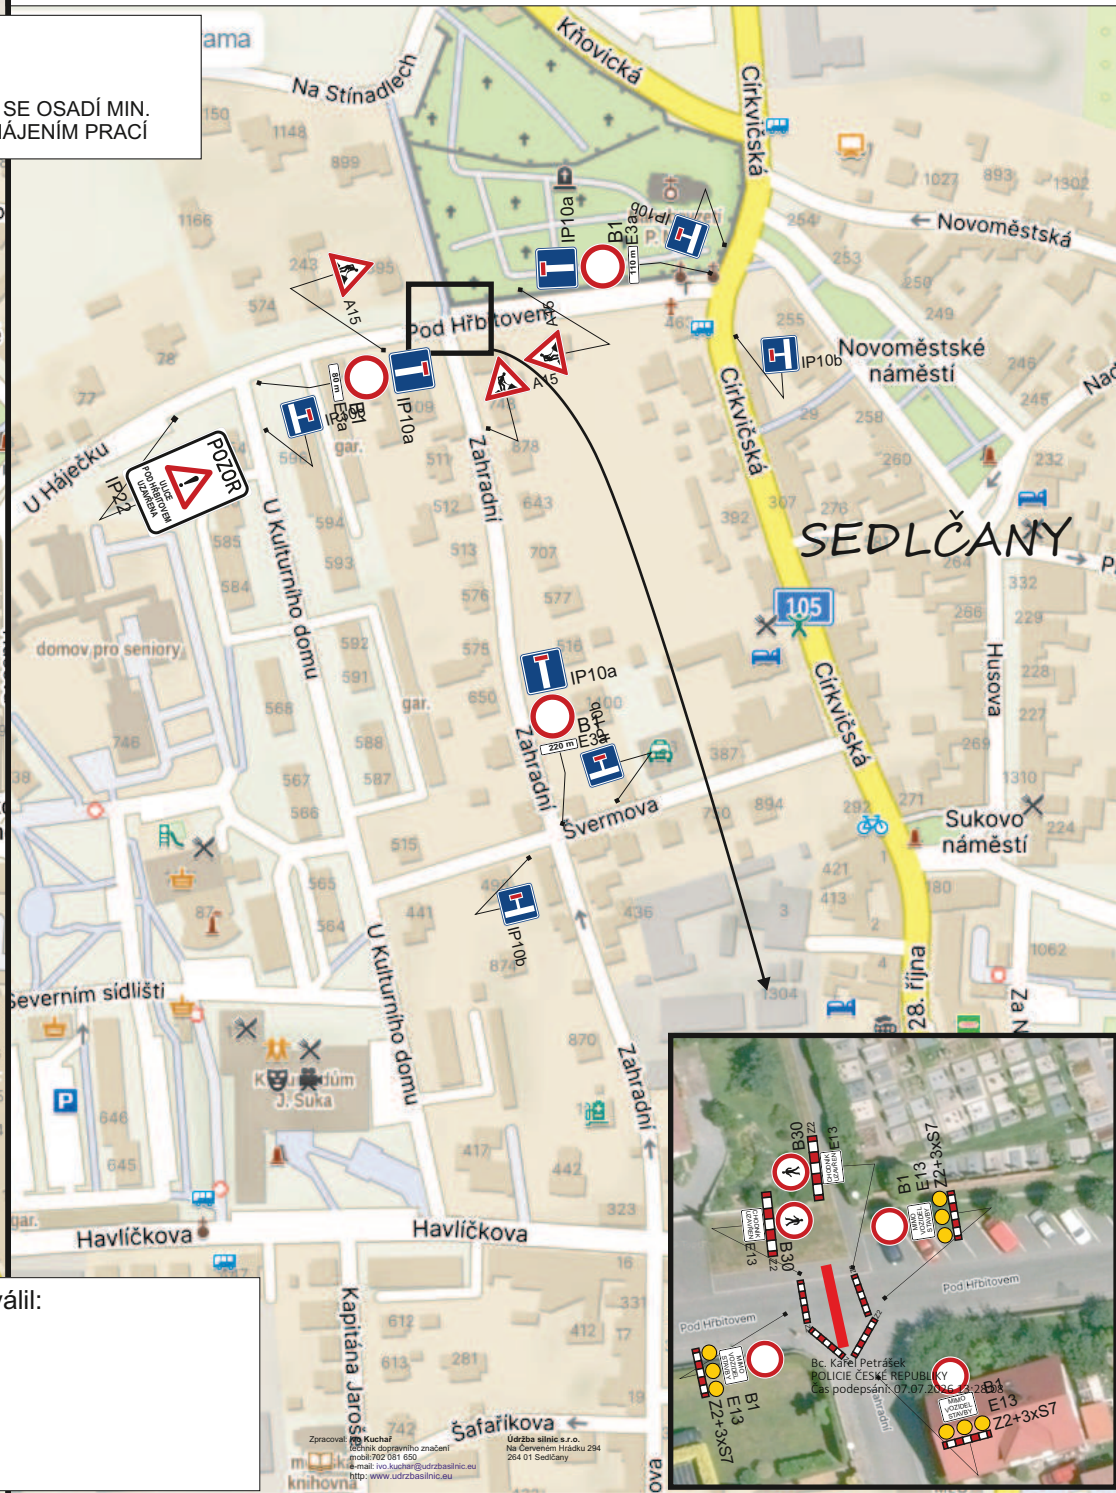


Návrh schválil:

Schéma dopravního značení - ETAPA 3 přechodná úprava SDZ, úplná uzavírka ulice Zahradní v Sedlčanech z důvodu výměny inženýrských sítí.

LEGENDA:
 VÝKOP

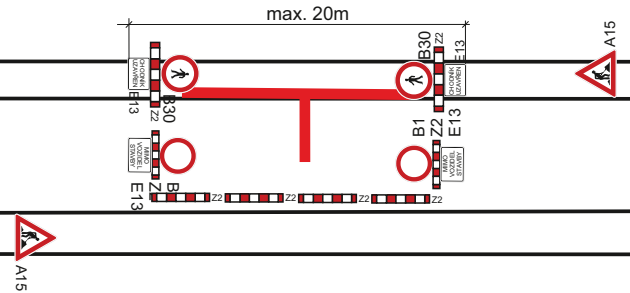

**SCHÉMA 2 : POSUVNÉ PRACOVNÍ MÍSTO
V UZAVŘENÉ ULICI ZAHRADNÍ**

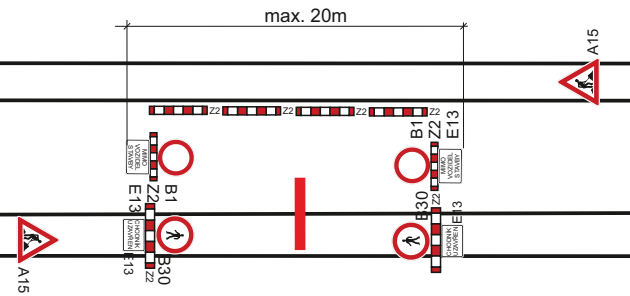

Návrh schválil:

Bc. Karel Petrášek
POLICIE ČESKÉ REPUBLIKY
Čas podepsání: 07.07.2026 13:28:26