


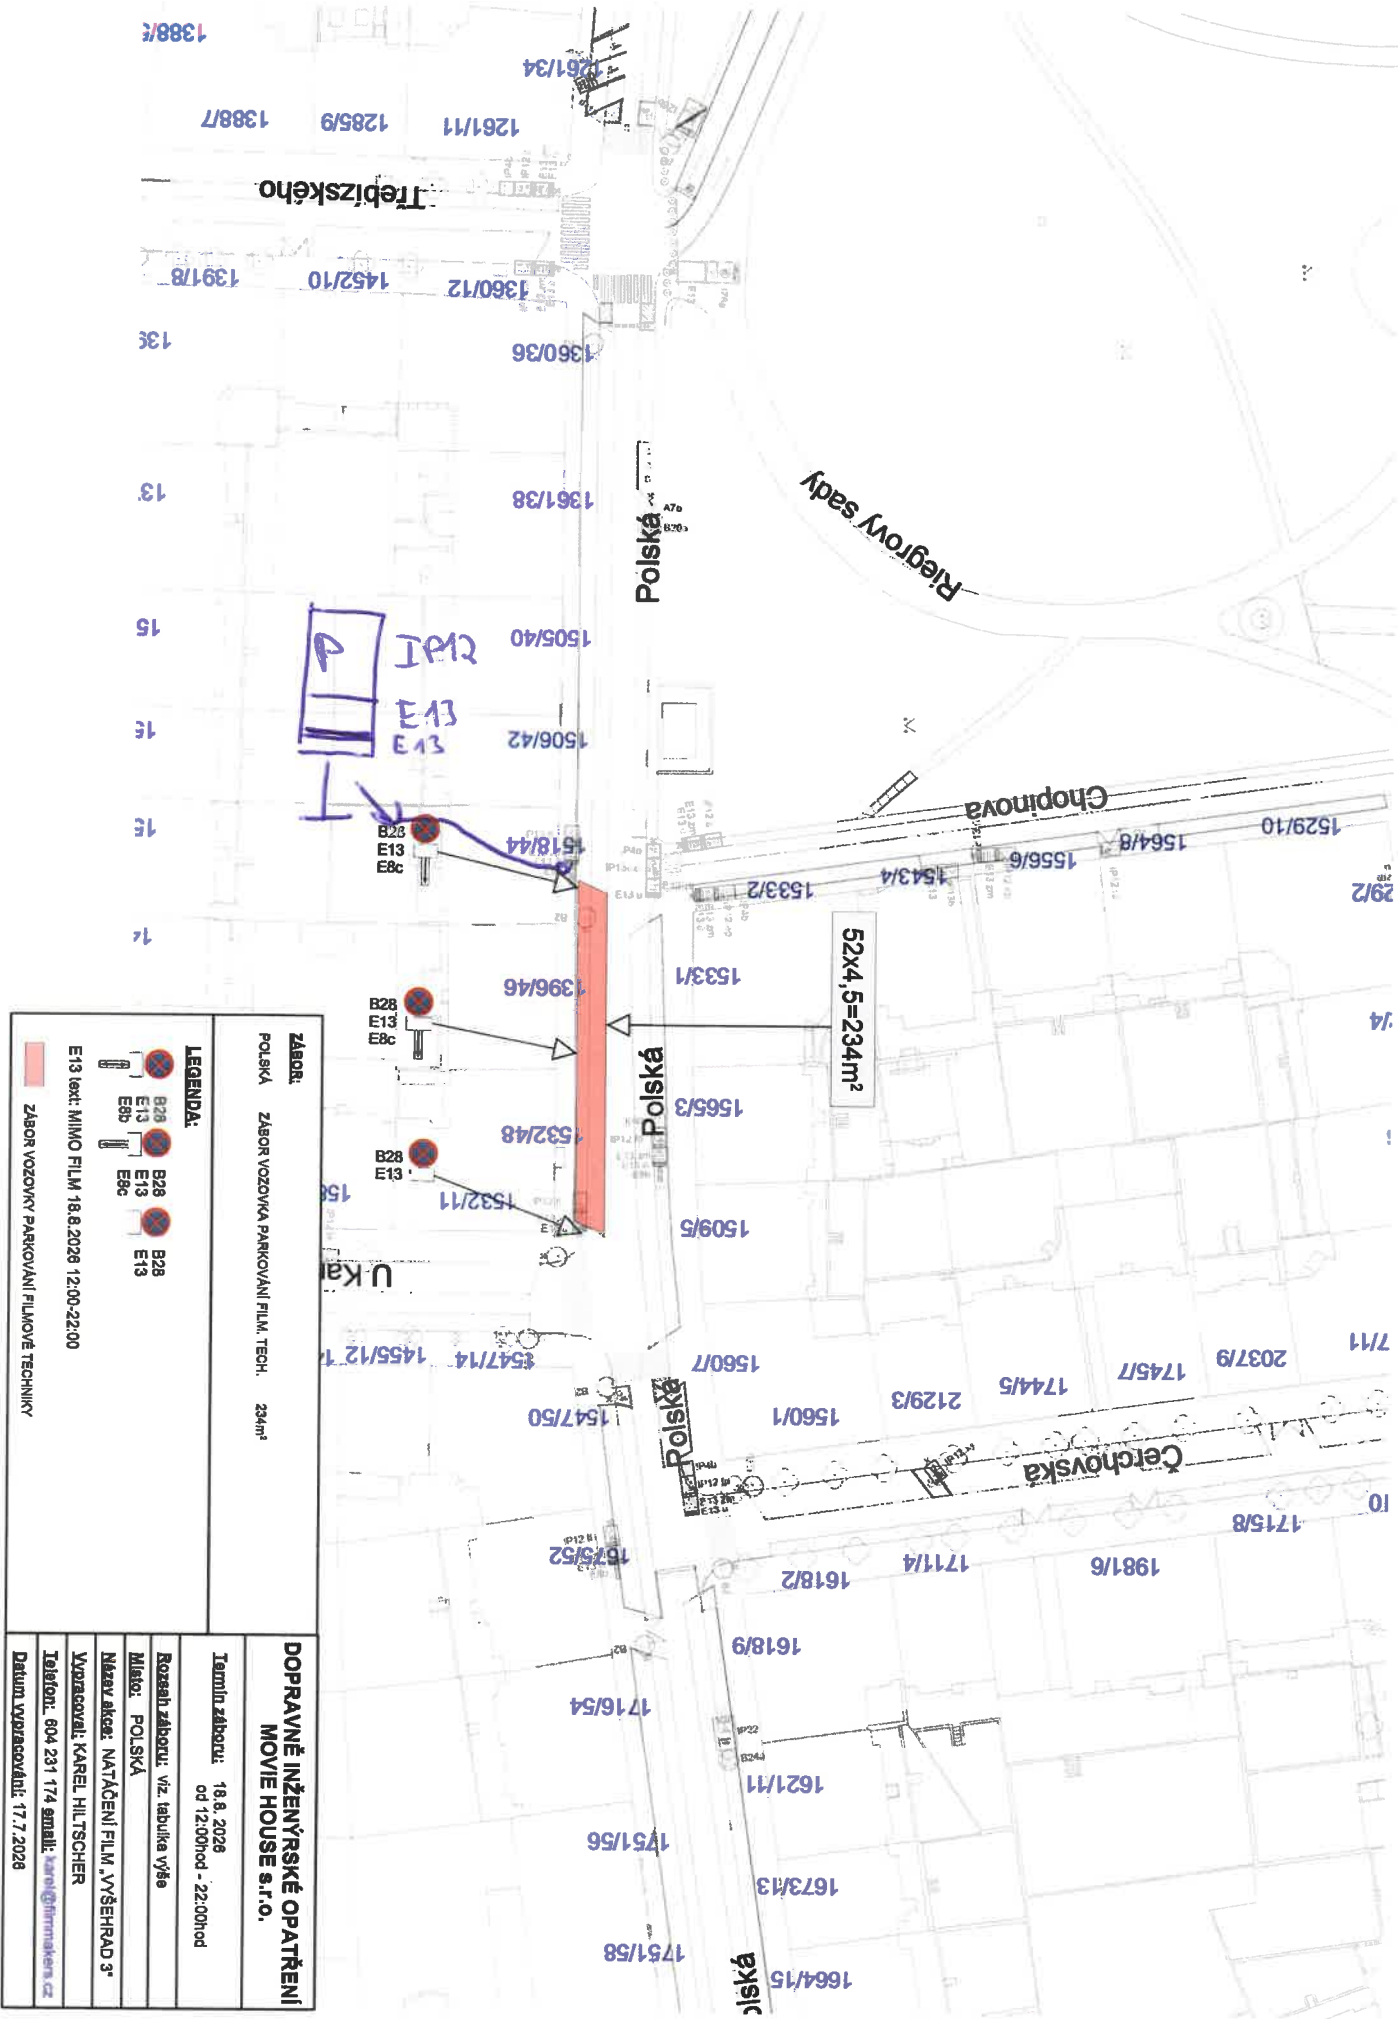

ZABOR: POLSKÁ ZABOR VOZOVKA PARKOVÁNÍ FILM. TECH. 234m²	DOPRAVNĚ INŽENÝRSKÉ OPATŘENÍ MOVIE HOUSE s.r.o.
LEGENDA: B28 E13 E8c B28 E13 E8c E13 text: MIMO FILM 18.8.2028 12:00-22:00 ZABOR VOZOVKY PARKOVÁNÍ FILMOVÉ TECHNIKY	Termín záboru: 18.8.2028 od 12:00hod - 22:00hod Rozsah záboru: viz. tabulka výše Místo: POLSKÁ Název akce: NATÁČENÍ FILM „VÝŠEHRAD 3“ Vypracoval: KAREL HILTSCHER Telefon: 604 231 174 email: karel@firmakem.cz Datum vypracování: 17.7.2028