


ZÁBOR KOMUNIKACE OD 1.8.2026 DO 16.10.2026

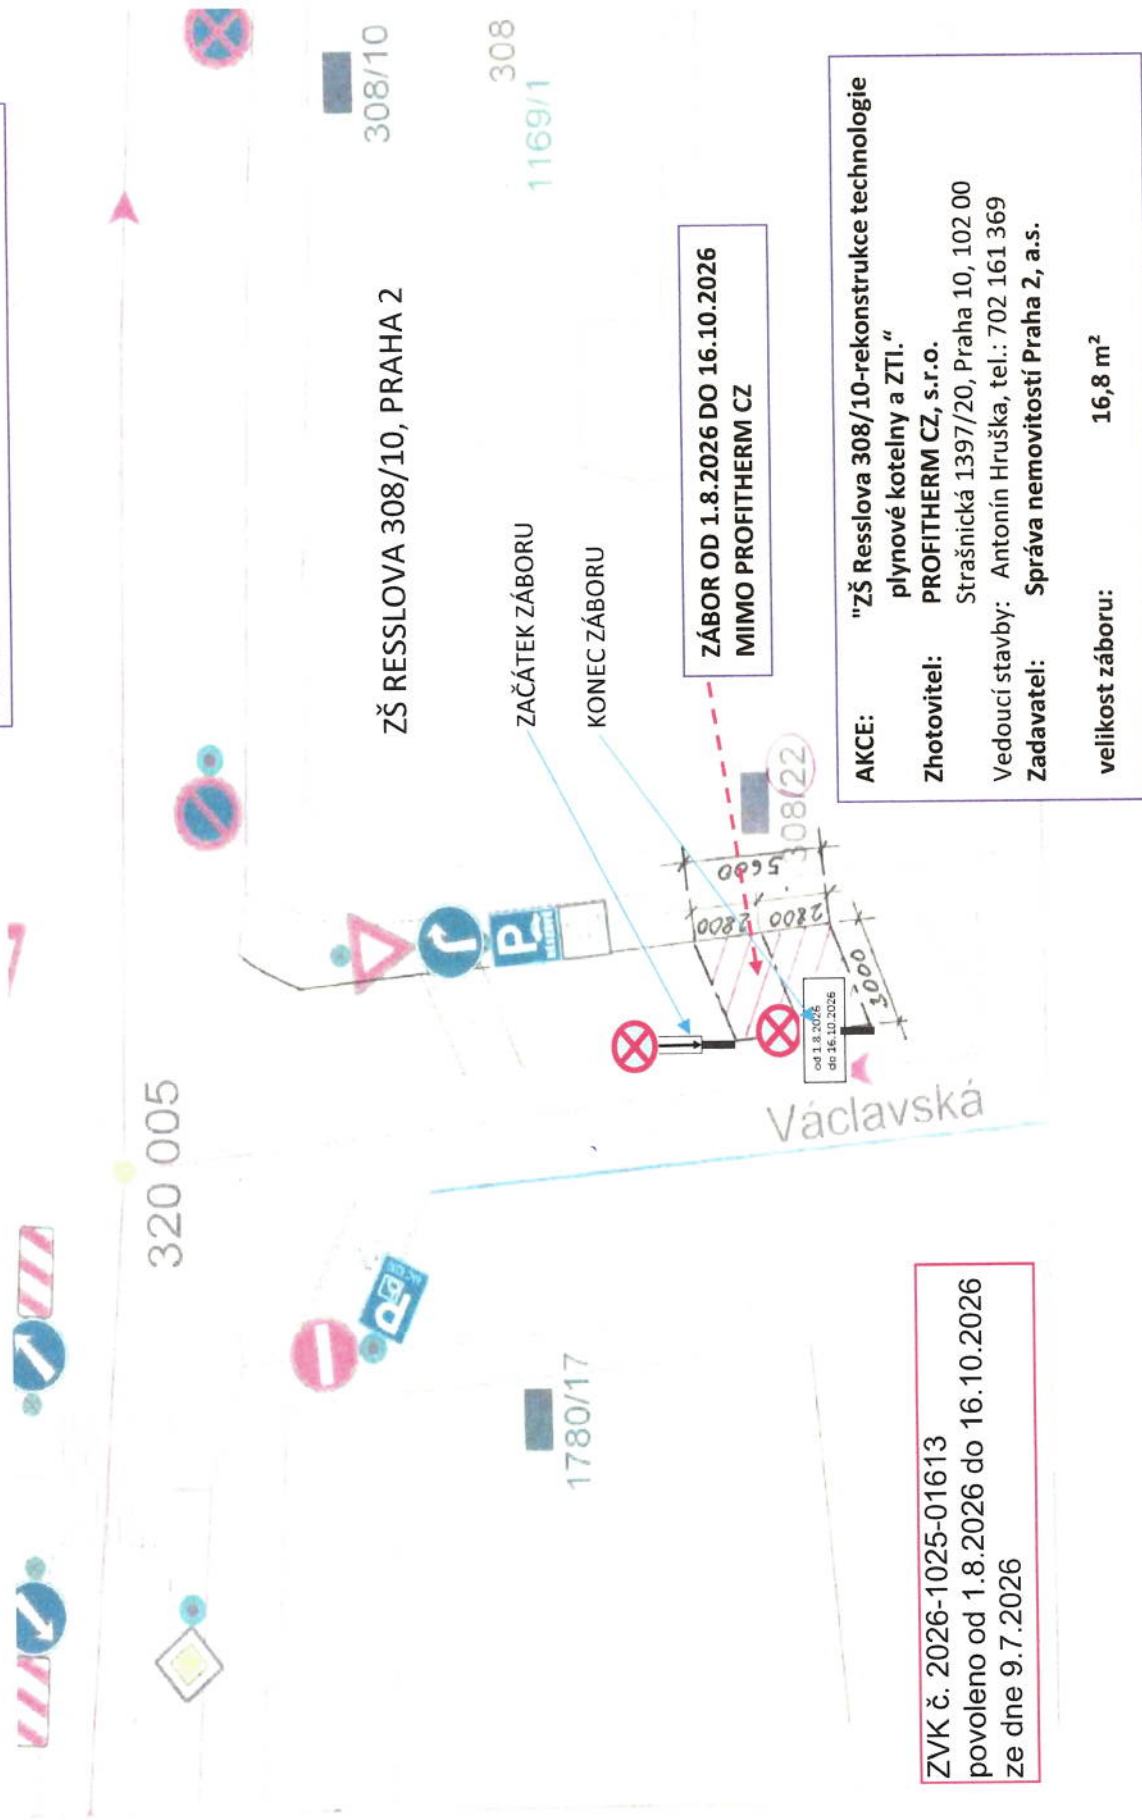

AKCE: "ZŠ Resslerova 308/10-rekonstrukce technologie plynové kotelný a ZTI."
Zhotovitel: PROFITHEM CZ, s.r.o.
Vedoucí stavby: Antonín Hruška, tel.: 702 161 369
Zadavatel: Správa nemovitostí Praha 2, a.s.

velikost záboru: 16,8 m²

ZVK č. 2026-1025-01613
povoleno od 1.8.2026 do 16.10.2026
ze dne 9.7.2026