


Minimální šířka pro průjezd vozidel bude 2,75 m
Vjezdy a vstupy do pozemků budou umožněny,
v případě potřeby budou použity přechodové lávky.
Výkopy budou ohraničeny plotem

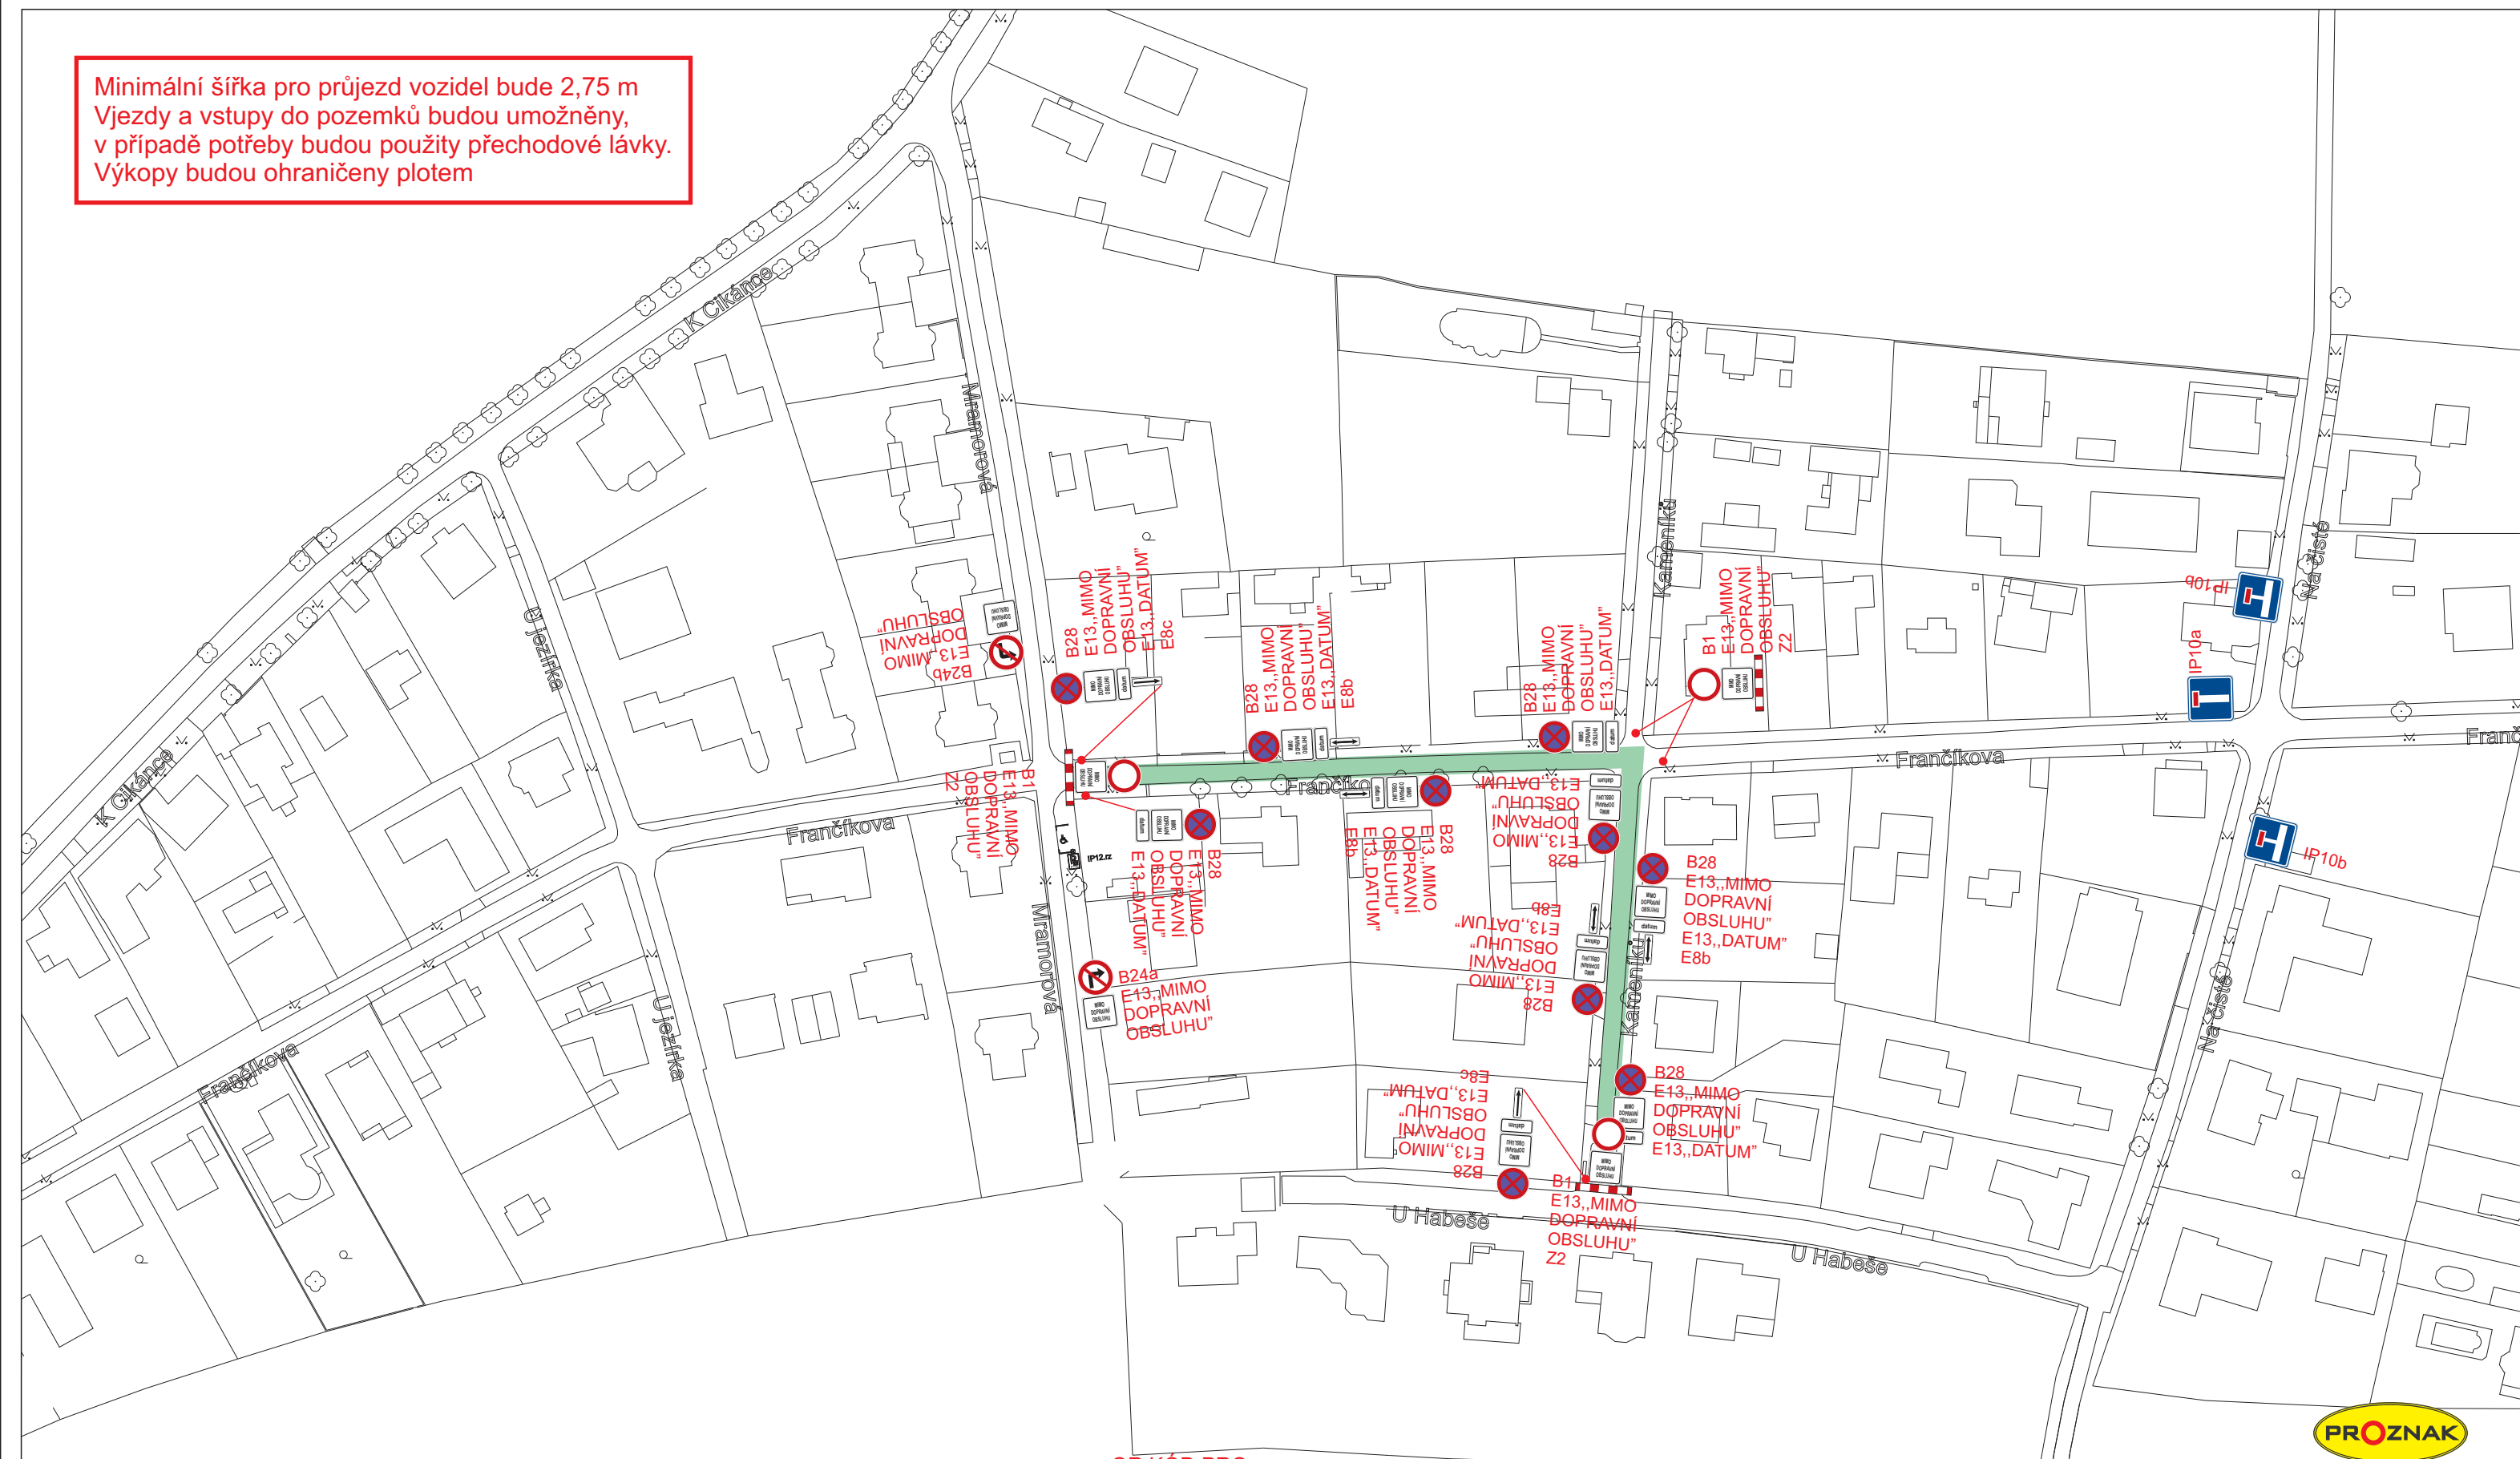

QR KÓD PRO
LOKALIZACI STAVBY



- Legenda:
- Trvalé DZ
 - Přechodné navrhované DZ
 - Pracovní zábor

VYPRACOVAL:	SCHVÁLIL:	REGION:	Praha	PROZNAK Praha s.r.o. dopravní opatření Pikovická 244/17, Praha 4, 147 00 tel + fax : 2 444 66 444 www.proznak.cz e-mail: projekt@proznak.cz projekce: hurka@proznak.cz	
Jakub Hůrka	Slavomír Glatz	OBVOD:	Praha 5		
OBJEDNATEL DIO: Infotel, spol. s.r.o. Novolíšeňská 18, Brno 628 00					
AKCE:				DATUM:	STUPEN:
-Slivenec - Telekomunikační síť				22/07/2026	DIR
OBJEKT:				ZAKÁZKA Č.:	
Dopravní značení a opatření				ČÁST:	
				Etapa 5	