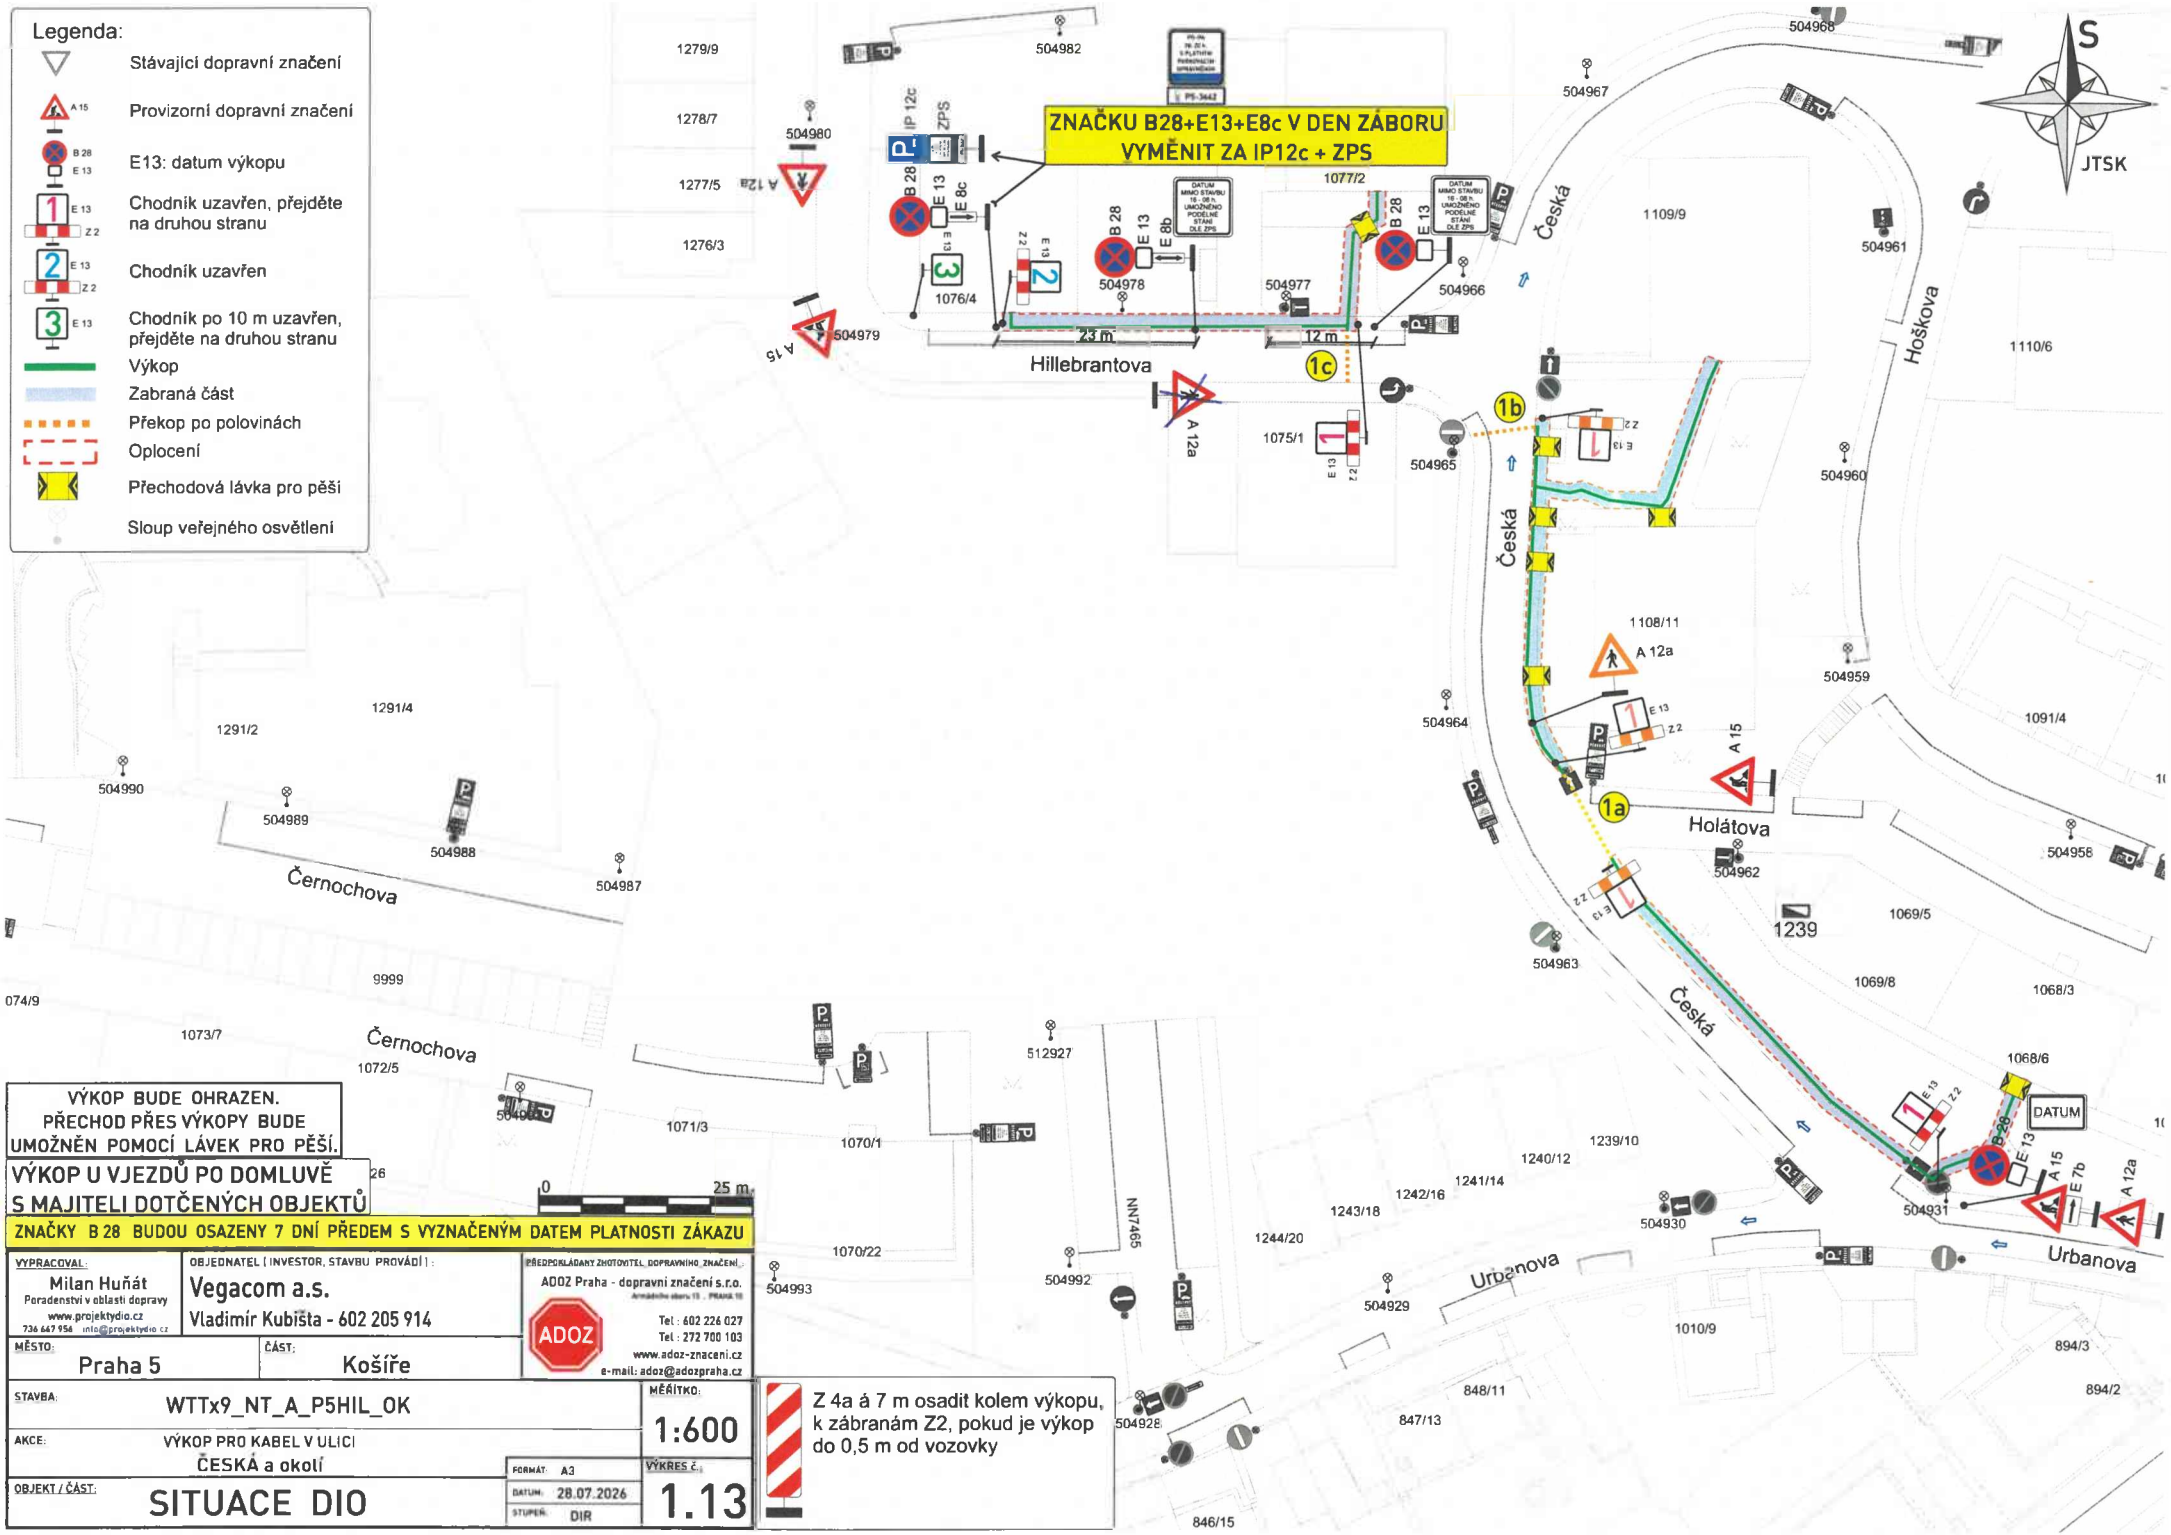

VÝKOP BUDE OHRAZEN. PŘECHOD PŘES VÝKOPY BUDE UMOŽNĚN POMOCÍ LÁVEK PRO PĚŠÍ.

VÝKOP U VJEZDŮ PO DOMLUVĚ S MAJITELI DOTČENÝCH OBJEKTŮ

ZNAČKY B 28 BUDOU OSAZENY 7 DNÍ PŘEDEM S VYZNAČENÝM DATEM PLATNOSTI ZÁKAZU

VYPRACOVAL: Milan Huňát, Poradenství v oblasti dopravy, www.projektydio.cz, 736 647 954, info@projektydio.cz	OBJEDNATEL (INVESTOR, STAVBU PROVÁDÍ): Vegacom a.s., Vladimír Kubišta - 602 205 914	PŘEDPOKLÁDANÝ ZHOTOVITEL DOPRAVNÍHO ZNAČENÍ: ADOZ Praha - dopravní značení s.r.o., Tel.: 602 226 027, Tel.: 272 700 103, www.adoz-znaceni.cz, e-mail: adoz@adozpraha.cz
MĚSTO: Praha 5	ČÁST: Košíře	
STAVBA: WTTx9_NT_A_P5HIL_OK		MĚŘÍTKO: 1:600
AKCE: VÝKOP PRO KABEL V ULICI ČESKÁ a okolí	FORMÁT: A3	VÝKRES Č.: 1.13
OBJEKT / ČÁST: SITUACE DIO	DATUM: 28.07.2026, STUPEŇ: DIR	

Z 4a á 7 m osadit kolem výkopu, k zábranám Z2, pokud je výkop do 0,5 m od vozovky