



Technická správa komunikací
hl. m. Prahy a.s.
Odd. dopravního značení
Veletržní 1623/24
170 00 Praha 7

Č. j.: MC05/352198/2026/ODP/MM
Vyřizuje: Ing. Miluše Malíková
Telefon: 257 000 207

V Praze: 28.07.2026

Opatření obecné povahy

Městská část Praha 5, Úřad městské části, odbor dopravy jako příslušný orgán obecního úřadu obce s rozšířenou působností dle ust. § 124 odst. 6 zákona č. 361/2000 Sb., o provozu na pozemních komunikacích a o změně některých zákonů, ve znění pozdějších předpisů a podle ust. § 171 a ust. § 173 odst. 1 zákona č. 500/2004 Sb., správní řád na základě posouzení dopravní situace a po písemném vyjádření příslušného orgánu PČR KŘ hl. m. Prahy, OSDP KRPA-322513-5/ Čj. 2025-0000 DŽ ze dne **29.04.2026**

v y d á v á

podle ust. § 77 odst. 1 písm. c) a § 78 zákona č. 361/2000 Sb., o provozu na pozemních komunikacích a vyhlášky č. 294/2015 Sb., kterou se provádějí pravidla provozu na pozemních komunikacích

opatření obecné povahy

spočívající v umístění svislého a vodorovného dopravního značení na **místní komunikaci K Homolce** (v rámci stavby 0050 TV Slivenec, etapa 005, komunikace Slivenec) dle přiložené situace, která je nedílnou součástí tohoto stanovení, za níže uvedených podmínek pro jejich realizaci:

- a) Osazení dopravního značení bude provedeno v souladu s vyjádřením PČR KŘ hl. m. Prahy, OSDP KRPA-322513-2/Čj. 2025-0000 DŽ ze dne **29.04.2026**, ČSN –EN 12899-1 a vyhláškou č. 294/2015 Sb., kterou se provádějí pravidla provozu na pozemních komunikacích v platném znění.
- b) Dopravní značky musí být v reflexním provedení v základní, popř. dle potřeby ve zmenšené velikosti. Veškeré dopravní značení bude osazeno na odpovídajících nosičích. Umístěním dopravního značení nesmí být narušeno vnímání dopravní situace na území MČ Praha 5.
- c) Instalace a umístění dopravního značení bude provedeno tak, aby nebránilo provádění údržby komunikace na území MČ Praha 5.
- d) Městská část Praha 5, Úřad městské části, odbor dopravy si vyhrazuje právo toto stanovení úpravy provozu na pozemních komunikacích změnit, upravit, doplnit, popřípadě zrušit, bude-li si to vyžadovat veřejný zájem nebo v případě, že dopravní značení bude umístěno v rozporu se stanovenými podmínkami.

e) Instalace dopravního značení bude provedena v nejbližším možném termínu po uplynutí správní lhůty, ne však dříve než 16- tý den od vyvěšení na úřední desce. Stanovení dopravního značení nenahrazuje povolení, stanovisko, posouzení, případně jiné opatření dotčeného správního úřadu vyžadované zvláštními předpisy.

Odůvodnění:


Dne 4.05.2026 bylo na základě žádosti společnosti Dopravní a inženýrské projekty s.r.o. (DIPRO spol s r.o.), Modřanská 1387/11, Praha 12 Modřany **vydáno oznámení o návrhu opatření obecné povahy pro stanovení místní úpravy provozu na místní komunikaci K Homolce** (v rámci stavby 0050 TV Slivenec, etapa 005, komunikace Slivenec) dle přiložené grafické dokumentace, která je nedílnou součástí tohoto návrhu opatření obecné povahy pro stanovení místní úpravy provozu na pozemních komunikacích.

Oznámení o návrhu opatření obecné povahy pro stanovení místní úpravy provozu na pozemních komunikacích bylo vyvěšeno na úřední desce ÚMČ Praha 5 ve dnech 7.05.2025 - 8.06.2026. Poslední den lhůty pro uplatnění připomínek a námitek: 23.06.2026.

Na základě vyvěšení návrhu opatření obecné povahy nebyly podány od zveřejnění žádné námítky a připomínky.

Poučení o opravném prostředku:

Ve smyslu ust. § 173 odst. 1 zákona č. 500/2004 Sb. „správní řád“, opatření obecné povahy nabývá účinnosti patnáctým dnem po dni vyvěšení veřejné vyhlášky. Ve smyslu ust. § 173 odst. 2 zákona „správní řád“, proti opatření obecné povahy nelze podat opravný prostředek. Ve smyslu ustanovení §101 a násl. soudního řádu správního je možný přezkum u soudu. Do opatření obecné povahy může každý nahlédnout u podepsaného správního orgánu.

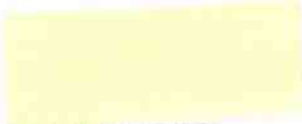

V. Z. Anna Tumova
Ivan Růžicka
vedoucí odboru

Příloha: situace dopravního opatření


Dotčený orgán: PČR KŘ hl. m. Prahy, OS

STEJNOPIS, za správnost vyhotovení: Ing. Miluše Malíková
MC05 352198/2026/ODP/M

- 4 -

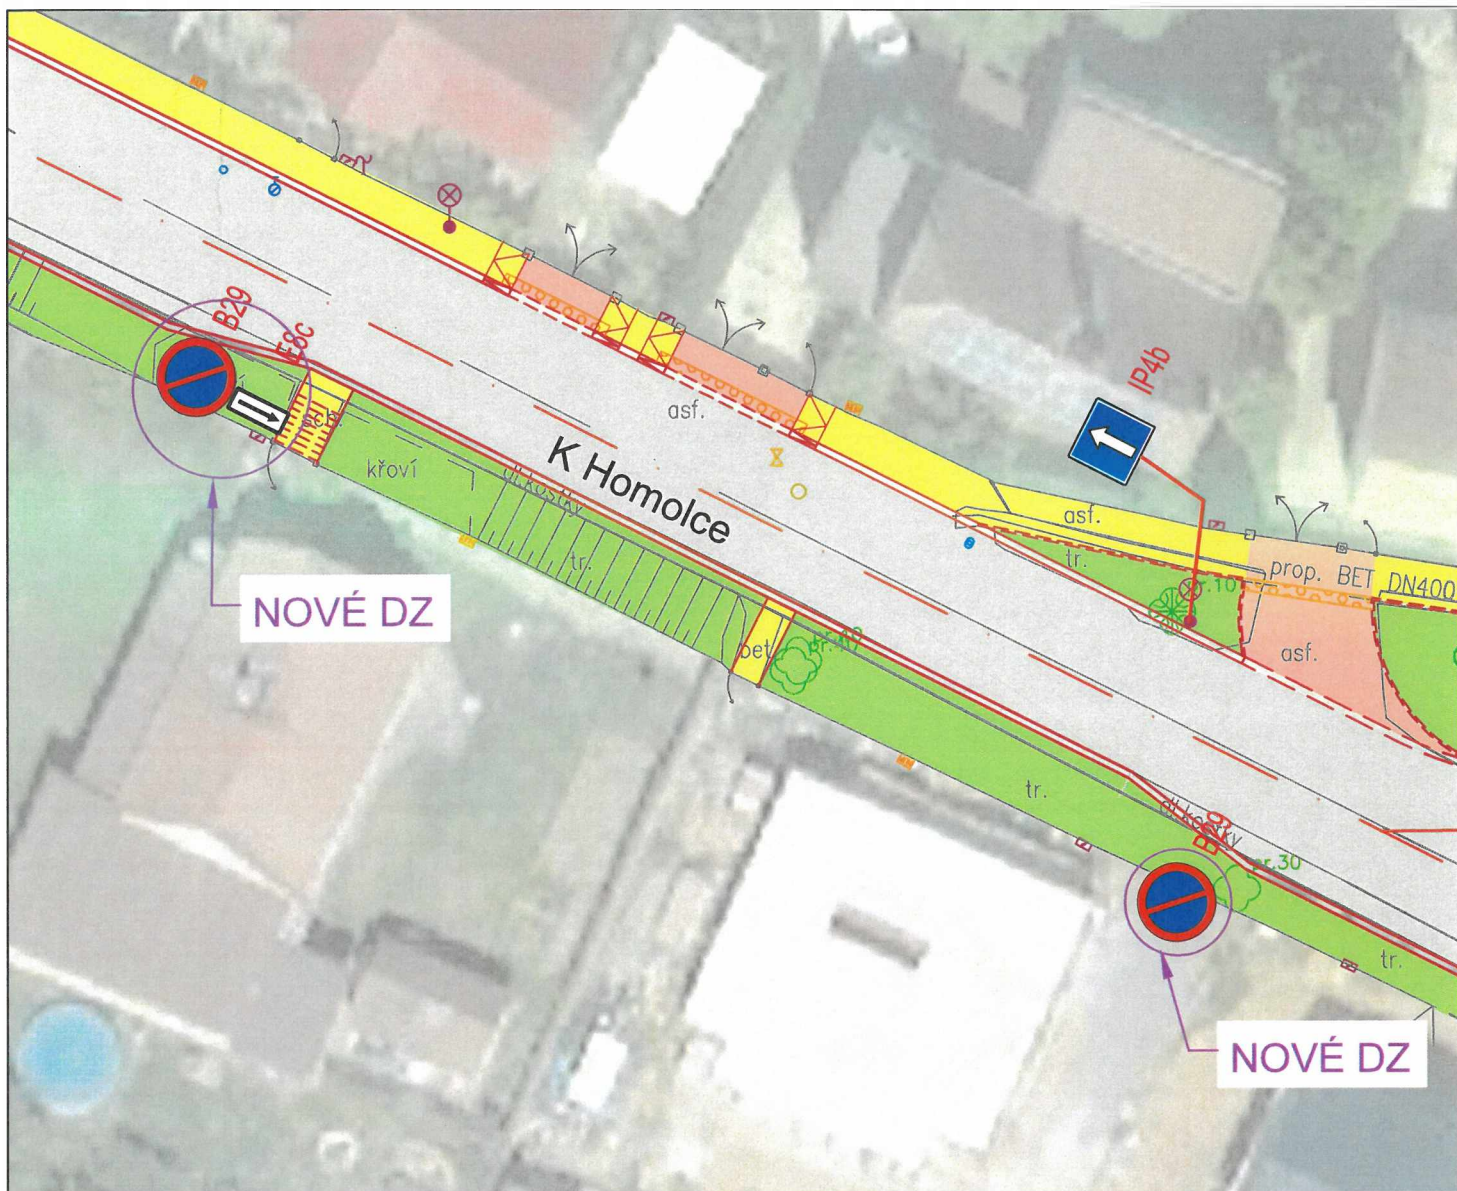

NÁVRH

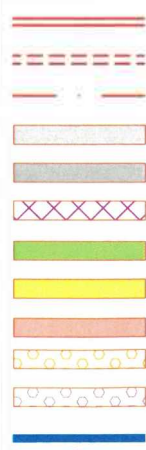

- OBRUBA OP3
- OBRUBA OP3 - ZAPUŠTĚNÁ
- VYTYČOVACÍ OSA KOMUNIKACE
- POVRCH - VOZOVKA - ASFALTOVÝ KRYT
- POVRCH - VOZOVKA - ZVÝŠENÉ KŘÍŽOVATKY KRYT ASFALTOBETON
- POVRCH - VOZOVKA - ZESÍLENÁ VOZOVKA V MÍSTĚ ZASTÁVEK BUS MHD
- POVRCH - ÚPRAVA ZELENĚ
- POVRCH - CHODNÍK (betonová dlažba tl. 60 mm)
- POVRCH - VJEZD, PARKOVÁNÍ (betonová dlažba tl. 80 mm)
- HMATOVÉ PRVKY (signální a varovné pásy)
- HMATOVÉ PRVKY (kontrastní pásy)
- VODOROVNÉ ZNAČENÍ



- SVISLÉ ZNAČENÍ - NOVÉ, V RÁMCI TOHOTO STANOVENÍ
- SVISLÉ ZNAČENÍ - RUŠENÉ V RÁMCI TOHOTO STANOVENÍ
- SVISLÉ ZNAČENÍ - PŮVODNÍ
- SVISLÉ ZNAČENÍ - STANOVENÉ V RÁMCI REKONSTRUKCE KOMUNIKACE

LEGENDA

SOUČASNÝ STAV

- KATASTR - IMIP
- POLOHOPIS - ZAMĚŘENÍ
- VÝŠKOVÉ KÓTY - ZAMĚŘENÍ
- STÁVAJÍCÍ STROMY - ZAMĚŘENÍ

282.24

Městská část Praha 2
Úřad městské části
Odbor dopravy
nám. 14. října 4, 150 22 Praha 2
10.10.2019

[Signature]



7 - Situace dopravního značení

Měřítko 1:250