


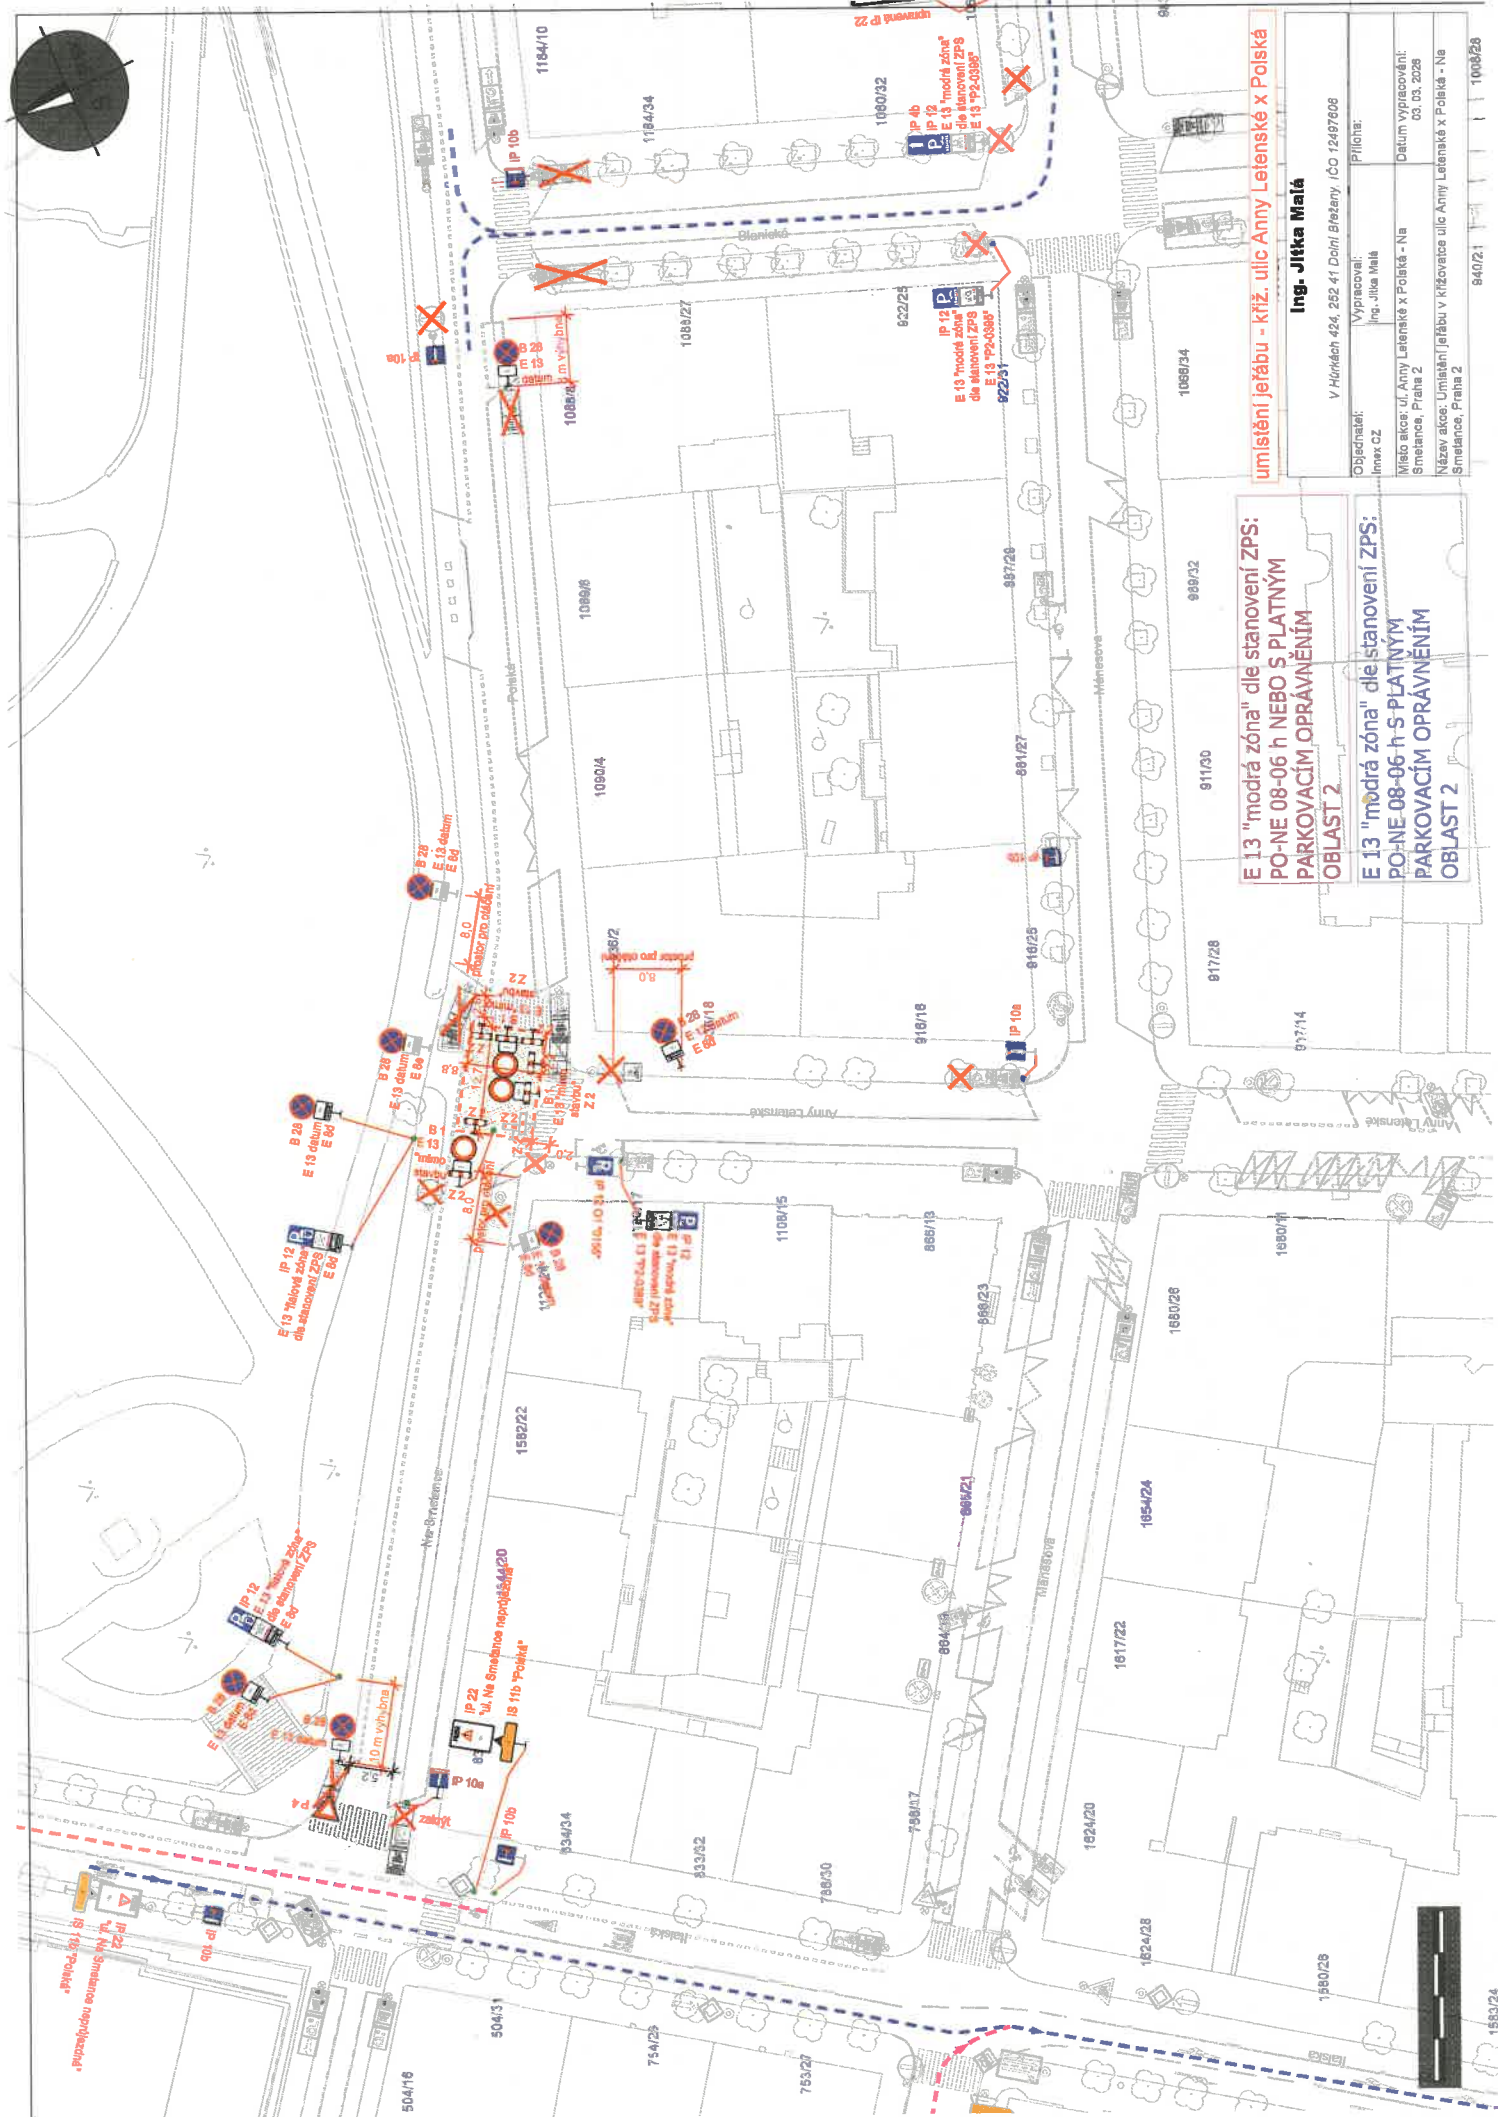

**E 13 "modrá zóna" dle stanovení ZPS:
PO-NE 08-06 h NEBO S PLATNÝM
PARKOVACÍM OPRAVNĚNÍM**


E 13 "modrá zóna" dle stanovení ZPS:
PO-NE 08-06 h-S PLATNÝM
PARKOVACÍM OPRAVNĚNÍM
OBLAST 2

umístění jeřábu - kříž. ulic Anny Letenské x Polská

Ing. Jitka Malá

Objednatel:	Vypracoval:	Příloha:
Imex CZ	Ing. Jitka Malá	
Místo akce: ul. Anny Lenáské x Polská - Na Smutance, Praha 2	Místo akce: ul. Anny Lenáské x Polská - Na Smutance, Praha 2	Datum vypracování: 03.03.2028
Název akce: Umístění přírub v řízkové ulici Anny Lenáské x Polská - Na Smutance, Praha 2		

12

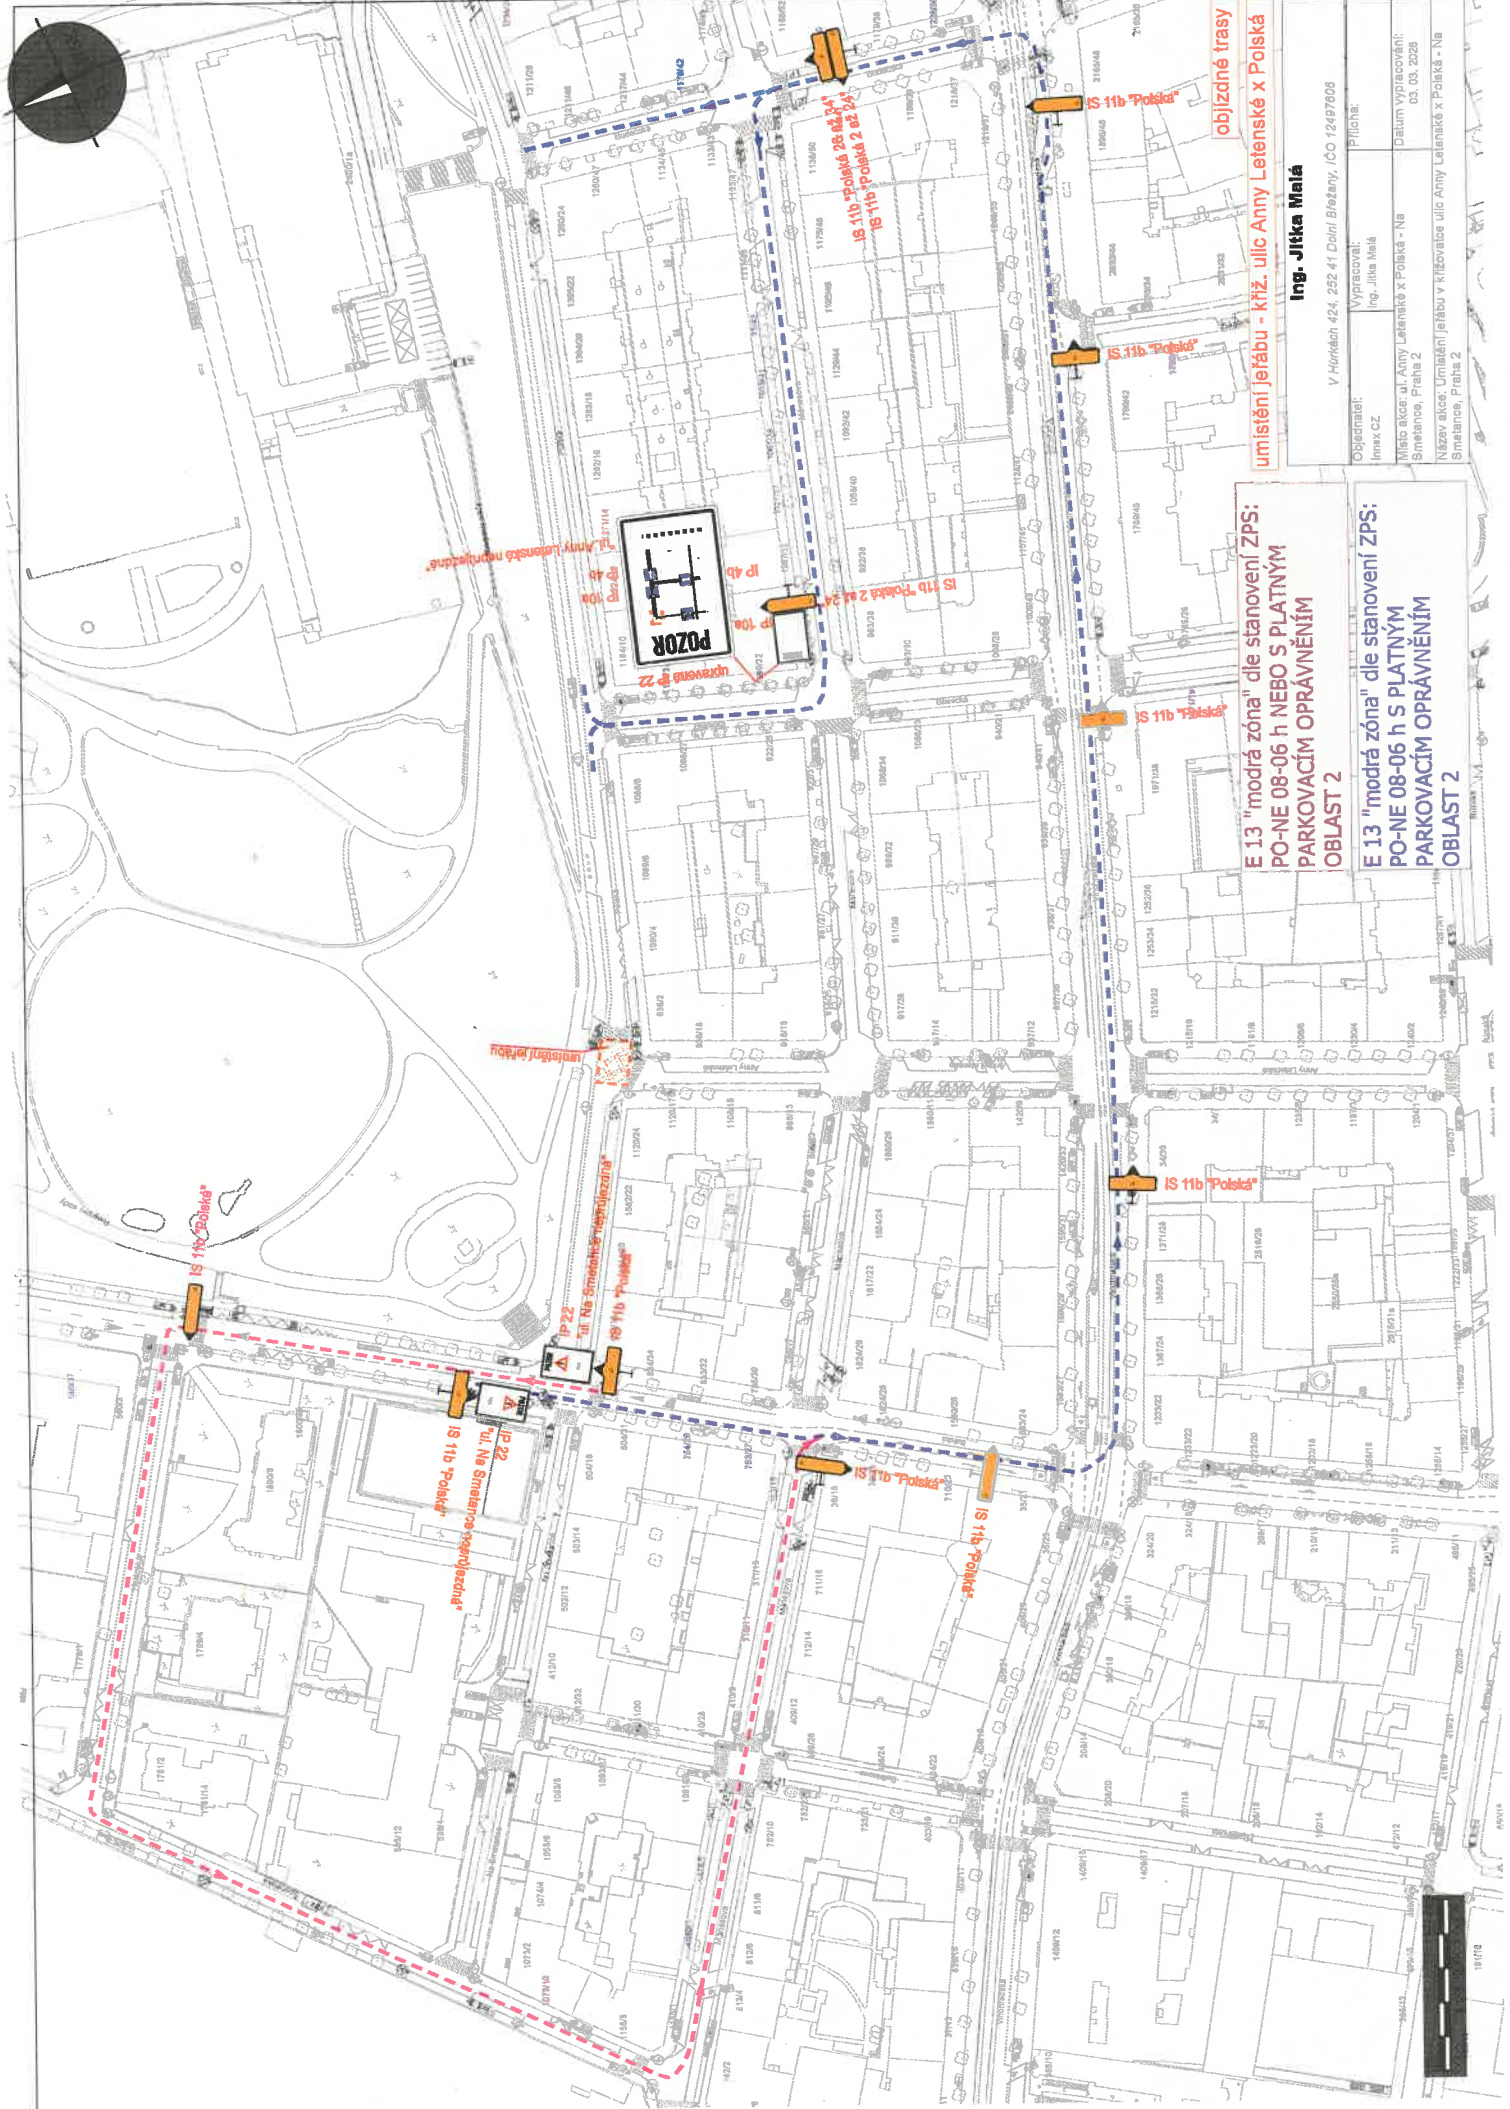

Ing. Jitka Malá

V Hradčích 424, 252 41 Dobruška, IČO 12497608

Objednatel:	Vypracoval:	Příloha:
linax CZ	Ing. Jitka Malá	
Město aloc: ul. Anny Letenské x Polská - Na Smetance, Praha 2	Datum vypracování: 03. 03. 2028	
Název akce: Umožnění jízdy v kládě ulice Anny Letenské x Polská - Na Smetance, Praha 2		

obídné trasy
umístění jízdy - kříž ulice Anny Letenské x Polská

E 13 "modrá zóna" dle stanovení ZPS:
PO-NE 08-06 h NEBO S PLATNÝM
PARKOVACÍM OPRAVNĚNÍM
OBLAST 2

E 13 "modrá zóna" dle stanovení ZPS:
PO-NE 08-06 h S PLATNÝM
PARKOVACÍM OPRAVNĚNÍM
OBLAST 2