



SITUACE DIO

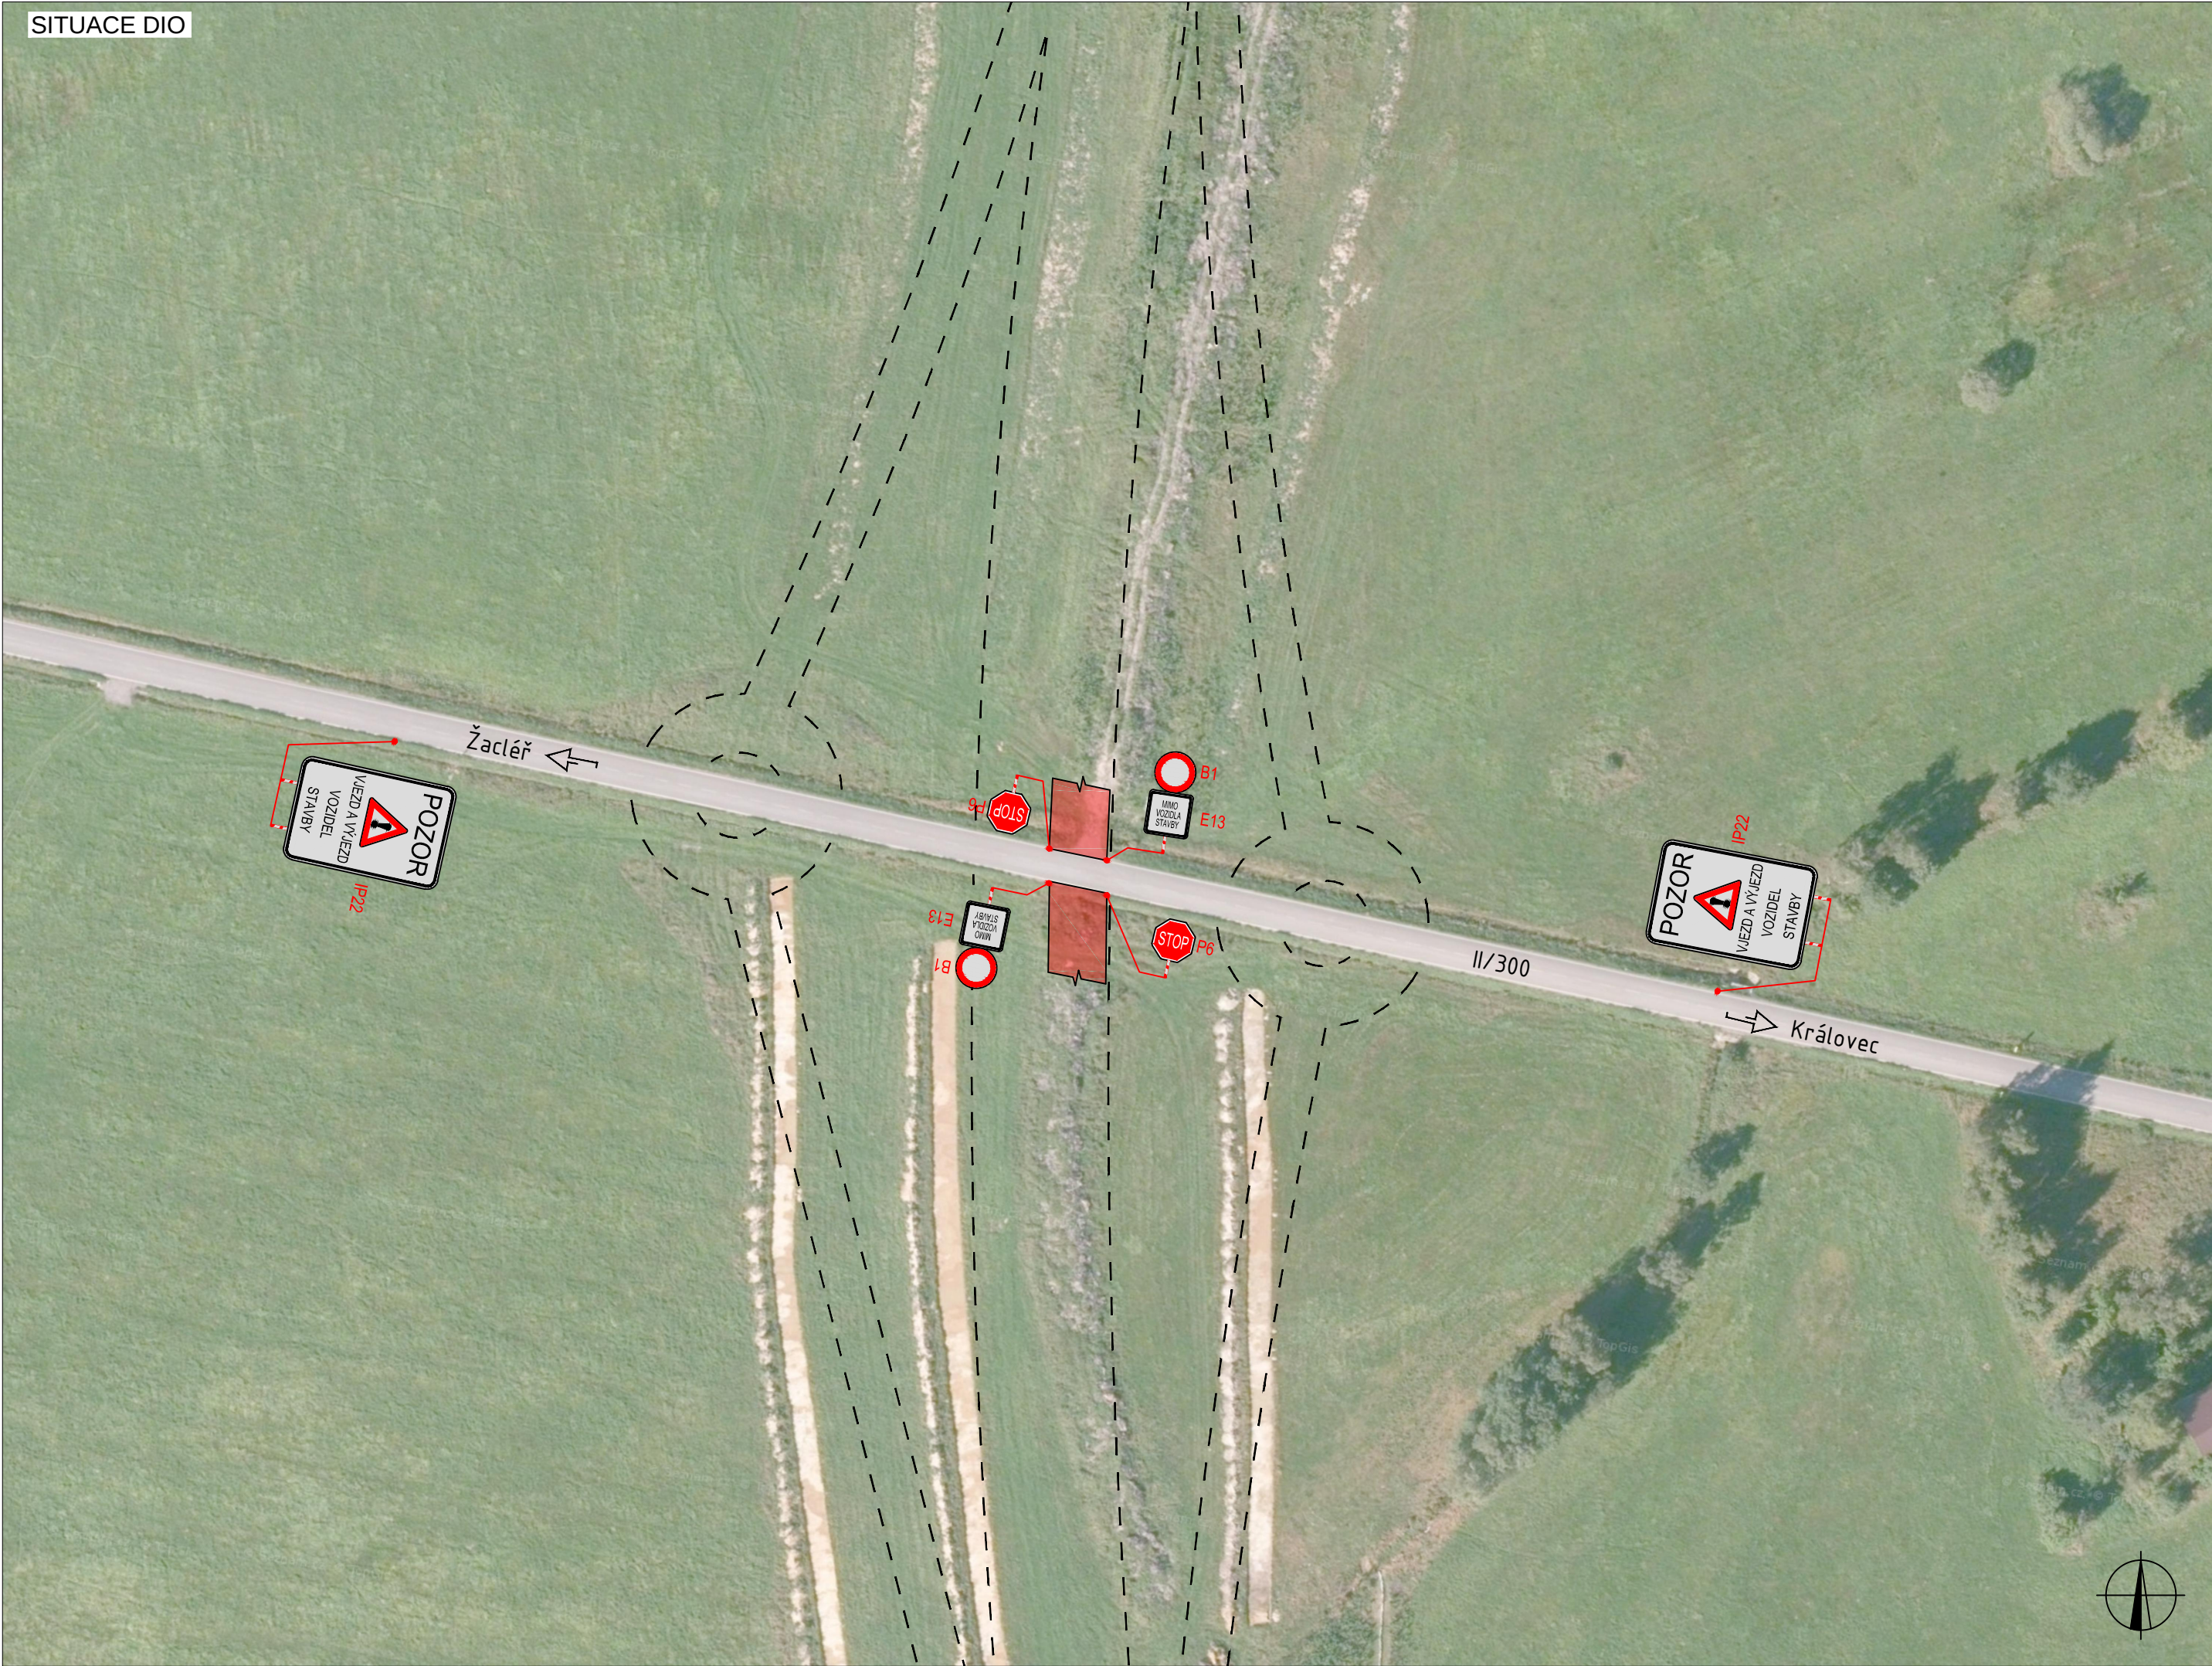

PLATNOST DOKUMENTACE

V dne	V dne	V dne

SITUACE ŠIRŠÍCH VZTAHŮ

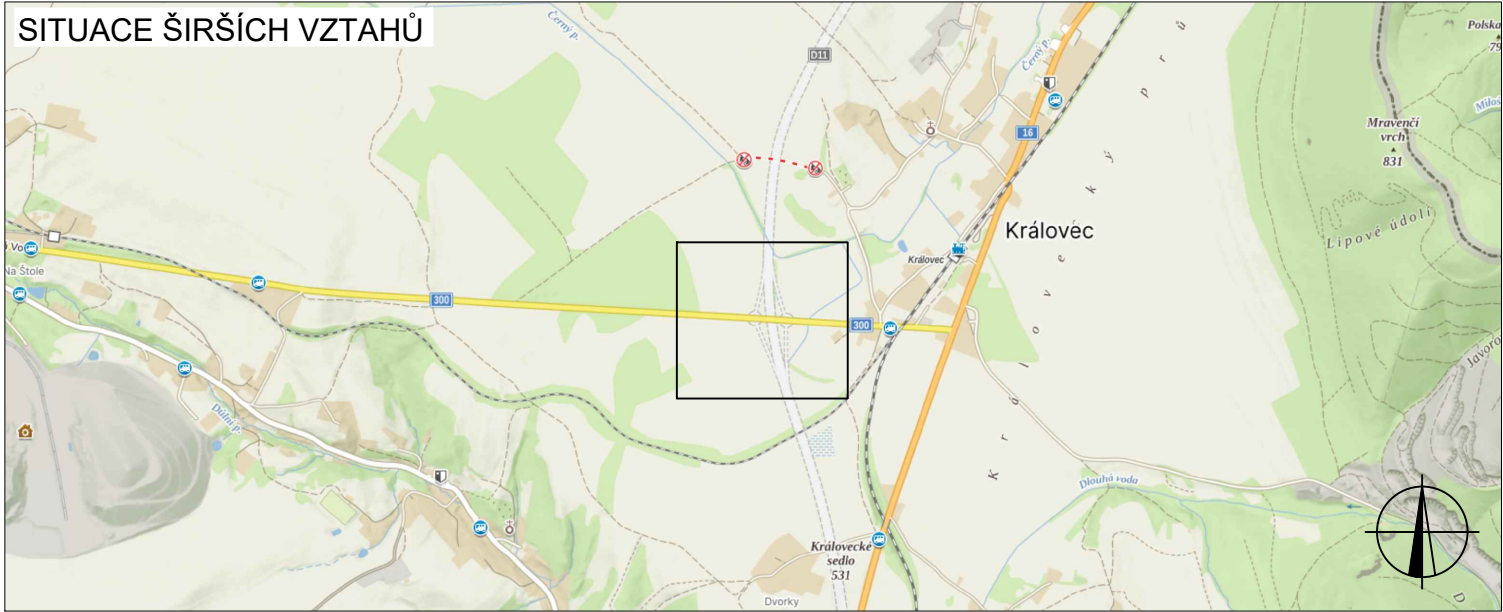

LEGENDA

- TRVALÉ SVISLÉ
DOPRAVNÍ ZNAČENÍ
- DOČASNĚ ZNEPLATNĚNÉ
TRVALÉ DOPRAVNÍ ZNAČENÍ
- NAVRŽENÉ PŘECHODNÉ
DOPRAVNÍ ZNAČENÍ
- VÝJEZD VOZIDEL STAVBY
- DÁLNIČE D11 - ve výstavbě

INSTALACE PŘECHODNÉHO DOPRAVNÍHO ZNAČENÍ BUDE PROVEDENO DLE PRAVIDEL TP 65 A TP 66 A TP 133

ZODPOVĚDNÝ PROJEKTANT:	Richard Peška		  GEFAB CS spol. s r.o. Švédská 324/5, 620 00 Brno www.gefab.cz
VYPRACOVAL:	Ing. Kateřina Císařová		
KONTROLOVAL:	Richard Peška		
NÁZEV STAVBY: D11 Trutnov – státní hranice vjezd a výjezd vozidel stavby Královéhradecký kraj		ČÍSLO ZAKÁZKY:	308/2024
		DATUM:	11/2024
		FORMAT:	-
OBSAH:	Situace dopravně-inženýrských opatření	MĚŘÍTKO:	-
		ÚČEL:	RDS
		ČÍSLO PŘÍLOHY:	02.1
		SOUPRAVA:	-