

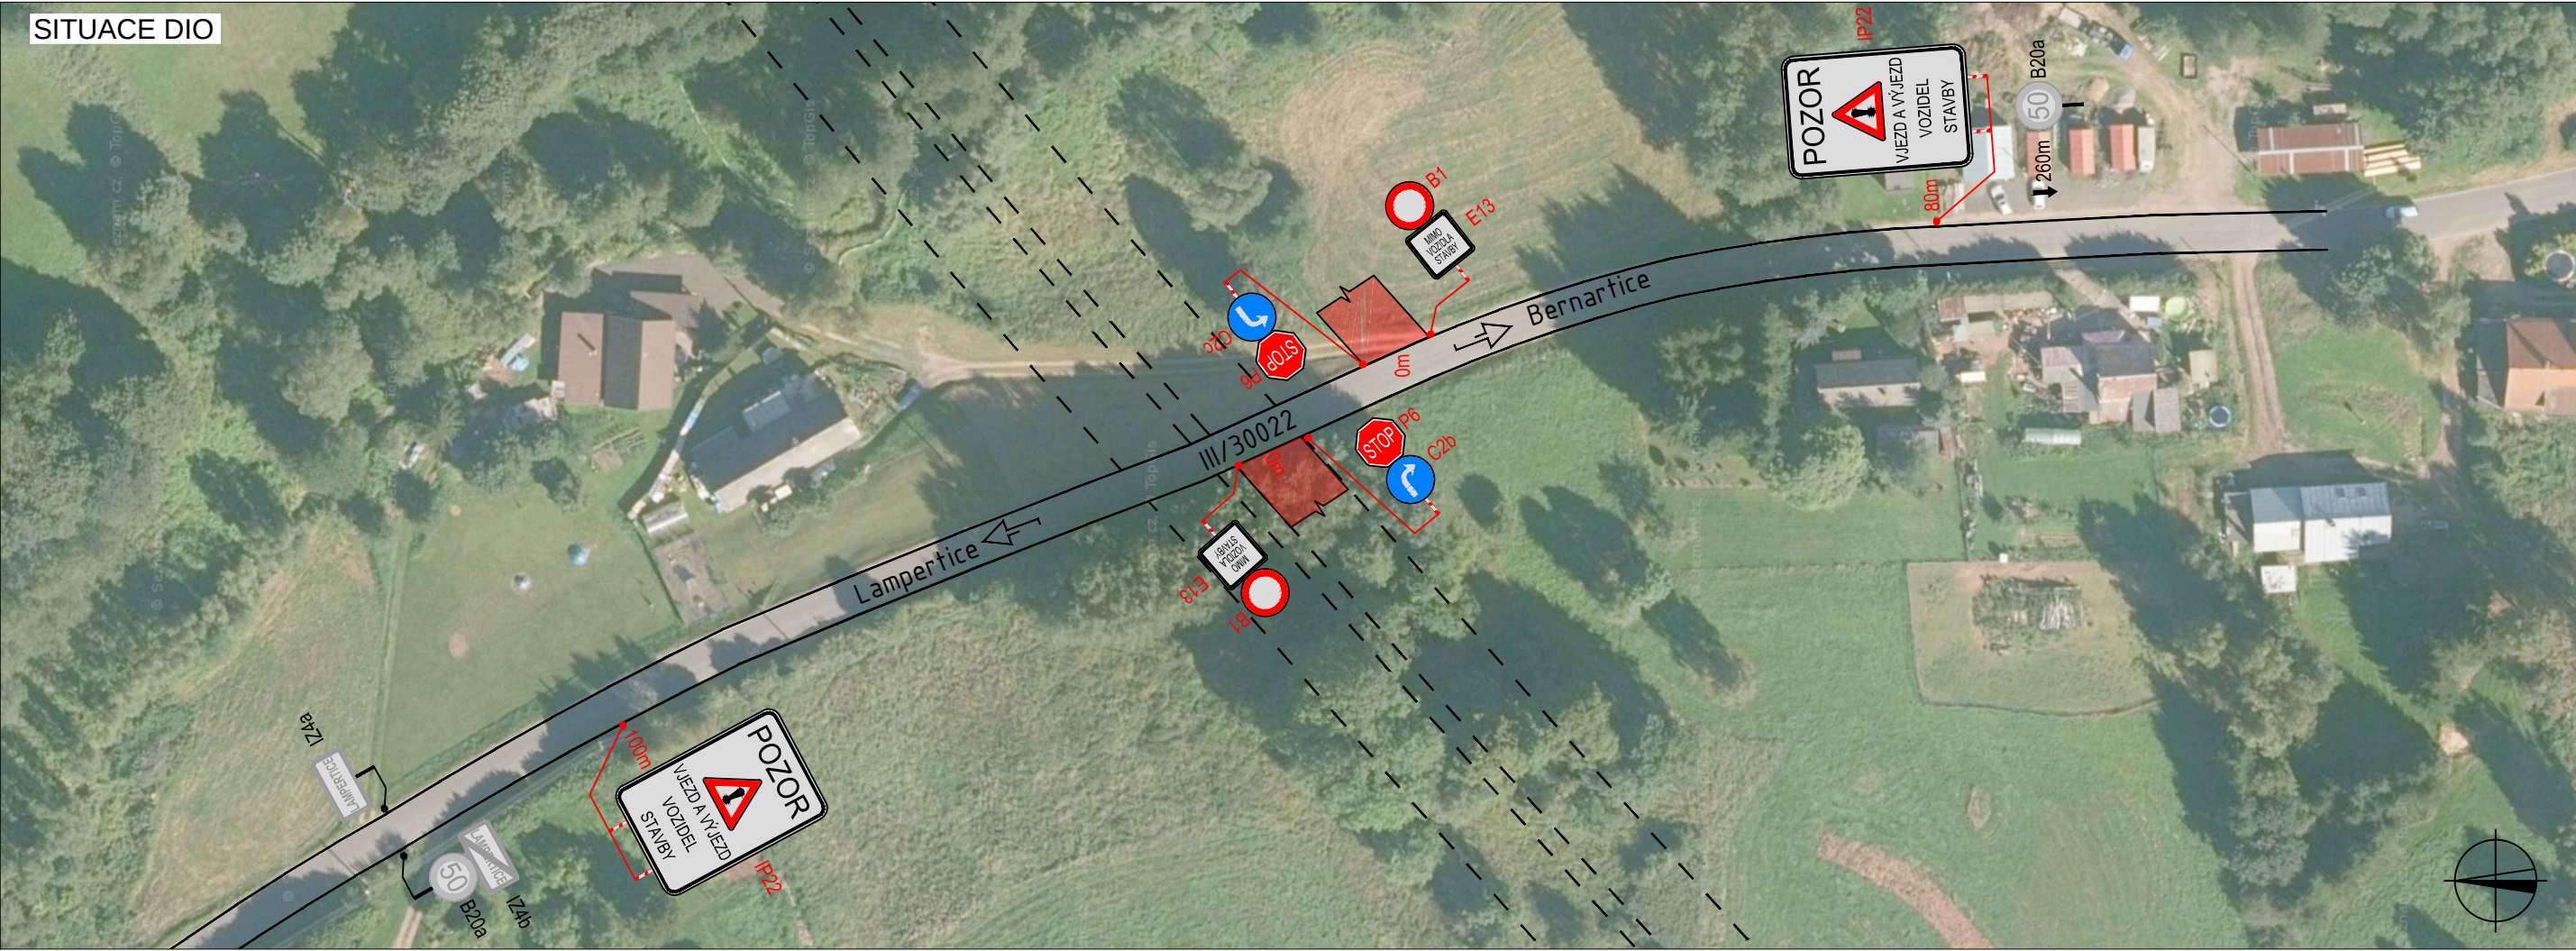




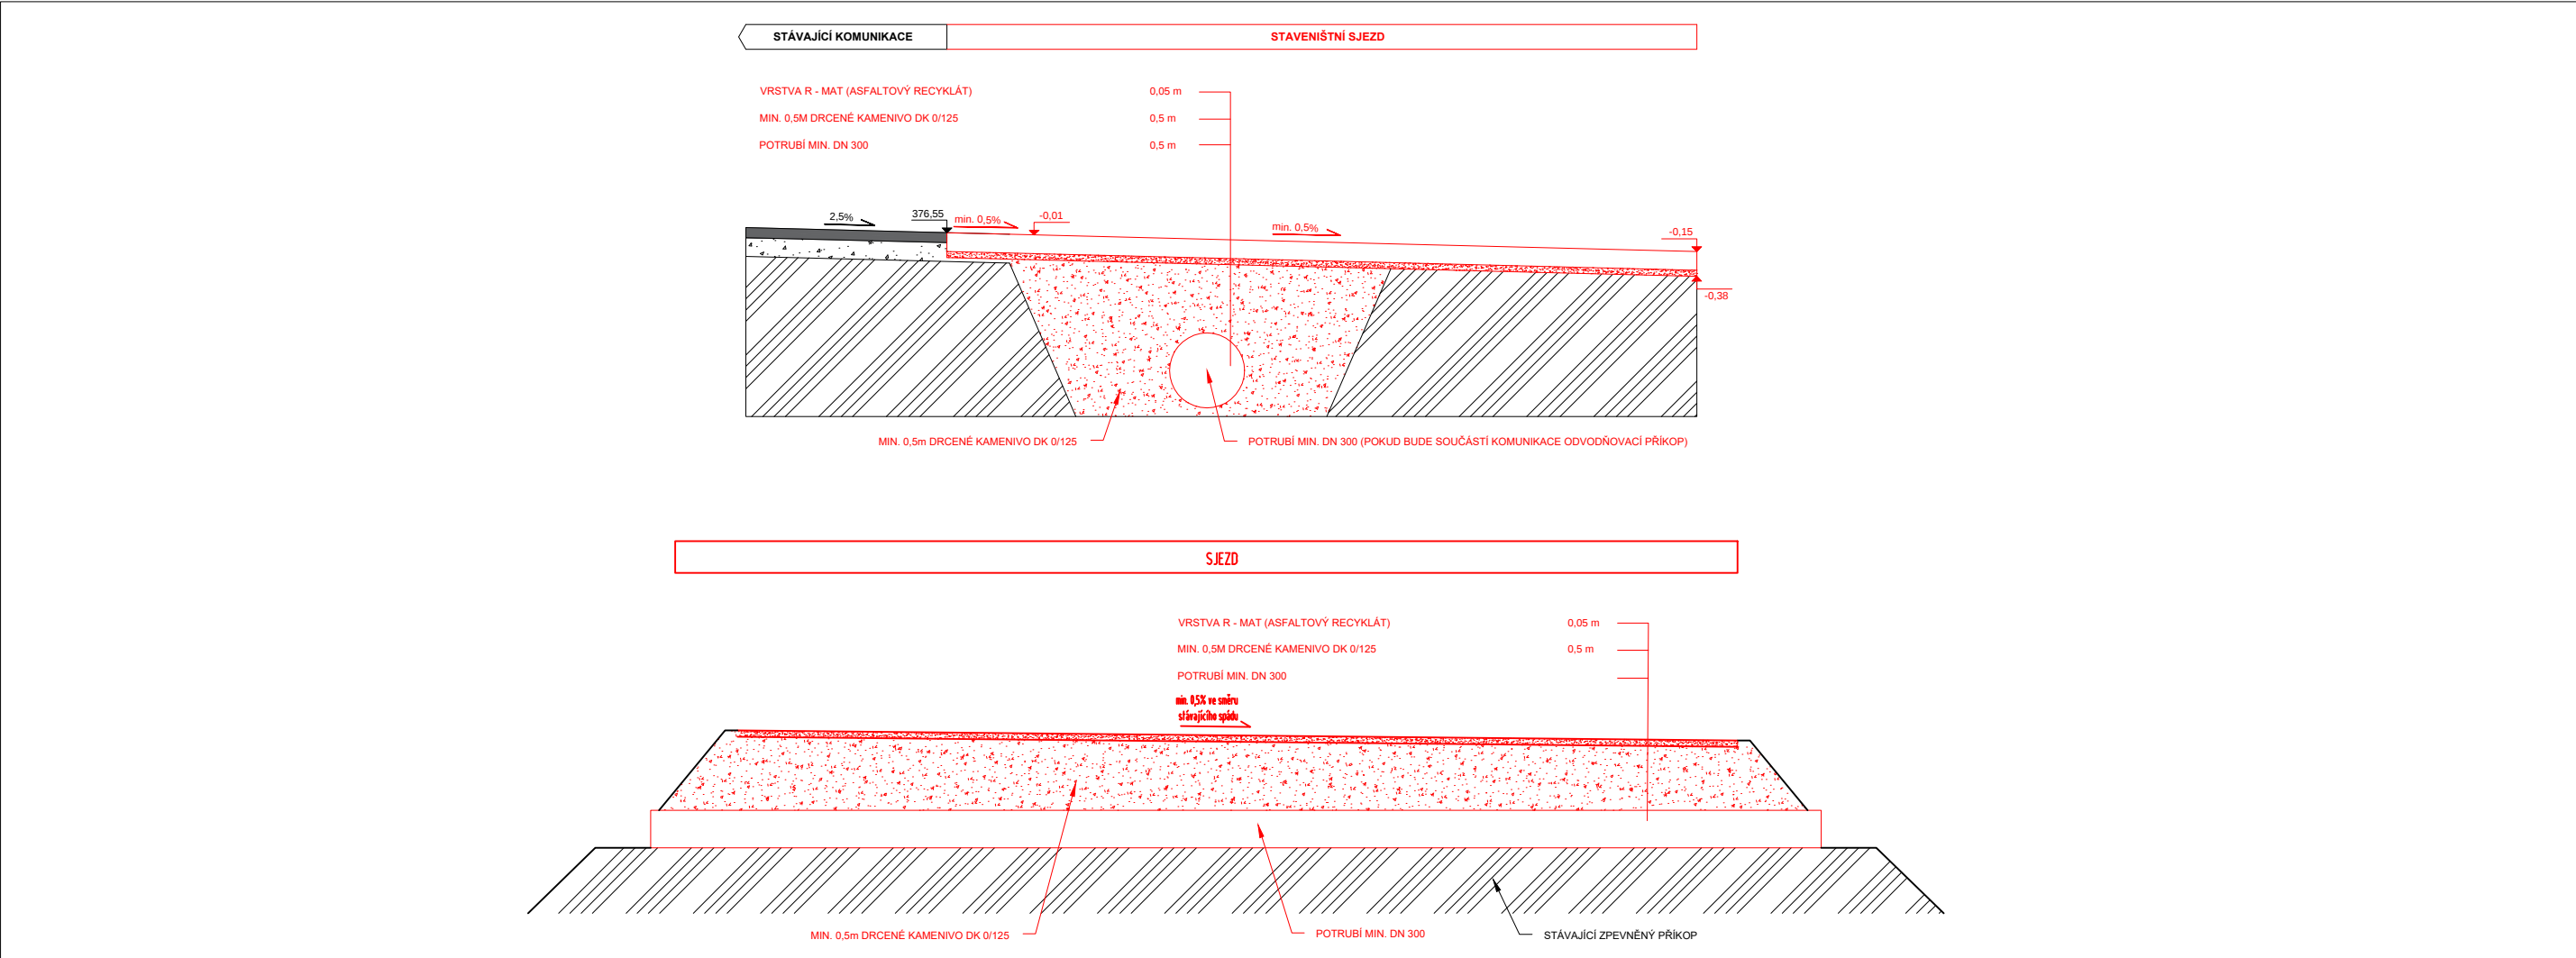


| PLATNOST DOKUMENTACE |                   |                   |
|----------------------|-------------------|-------------------|
| V ..... dne .....    | V ..... dne ..... | V ..... dne ..... |

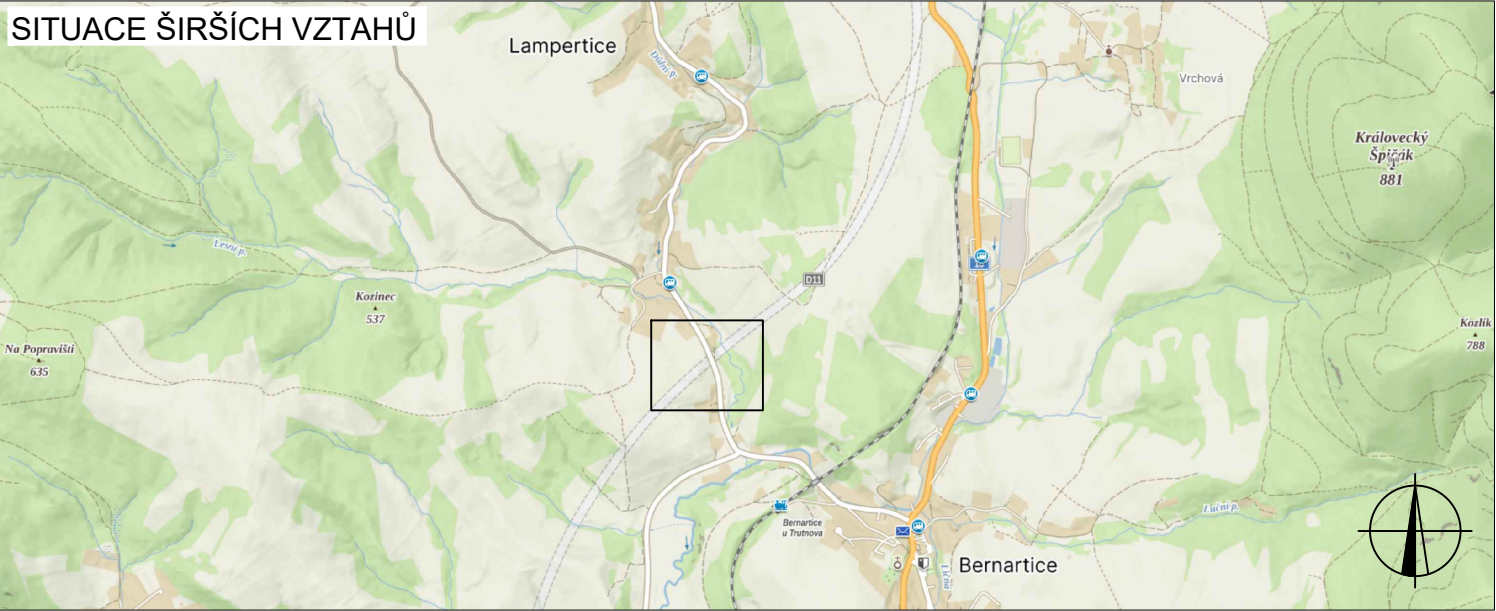


| LEGENDA                                                                                     |                                             |
|---------------------------------------------------------------------------------------------|---------------------------------------------|
|  P6     | TRVALÉ SVISLÉ DOPRAVNÍ ZNAČENÍ              |
|  P6    | DOČASNÉ ZNEPLATNĚNÉ TRVALÉ DOPRAVNÍ ZNAČENÍ |
|  P6    | NAVRŽENÉ PŘECHODNÉ DOPRAVNÍ ZNAČENÍ         |
| INSTALACE PŘECHODNÉHO DOPRAVNÍHO ZNAČENÍ BUDE PROVEDENO DLE PRAVIDEL TP 65 A TP 66 A TP 133 |                                             |
|        | VÝJEZD VOZIDEL STAVBY                       |
|        | DÁLNIČE D11 - ve výstavbě                   |

|                                                                                |                        |                                                                                       |   |
|--------------------------------------------------------------------------------|------------------------|---------------------------------------------------------------------------------------|---|
| ZODPOVĚDNÝ PROJEKTANT:                                                         | Richard Peška          |  | <br><br>GEFAB CS spol. s r.o.<br>Švédská 324/5, 620 00 Brno<br>www.gefab.cz |
| VYPRACOVAL:                                                                    | Ing. Kateřina Císařová |  |   |
| KONTOLOVAL:                                                                    | Richard Peška          |  |   |
| NÁZEV STAVBY:                                                                  |                        | ČÍSLO ZAKÁZKY:                                                                        | 308/2024   |
| D11 Trutnov - st tn hranice vjezd a výjezd vozidel stavby Královéhradecký kraj |                        | DATUM:                                                                                | 11/2024   |
|                                                                                |                        | FORMÁT:                                                                               | -   |
| OBSAH:                                                                         |                        | MĚŘÍTKO:                                                                              | -   |
|                                                                                |                        | ÚČEL:                                                                                 | RDS   |
| Situace dopravně-inženýrských opatření                                         |                        | ČÍSLO PŘÍLOHY:                                                                        | 02.3   |
|                                                                                |                        | SOUPRAVA:                                                                             | -   |

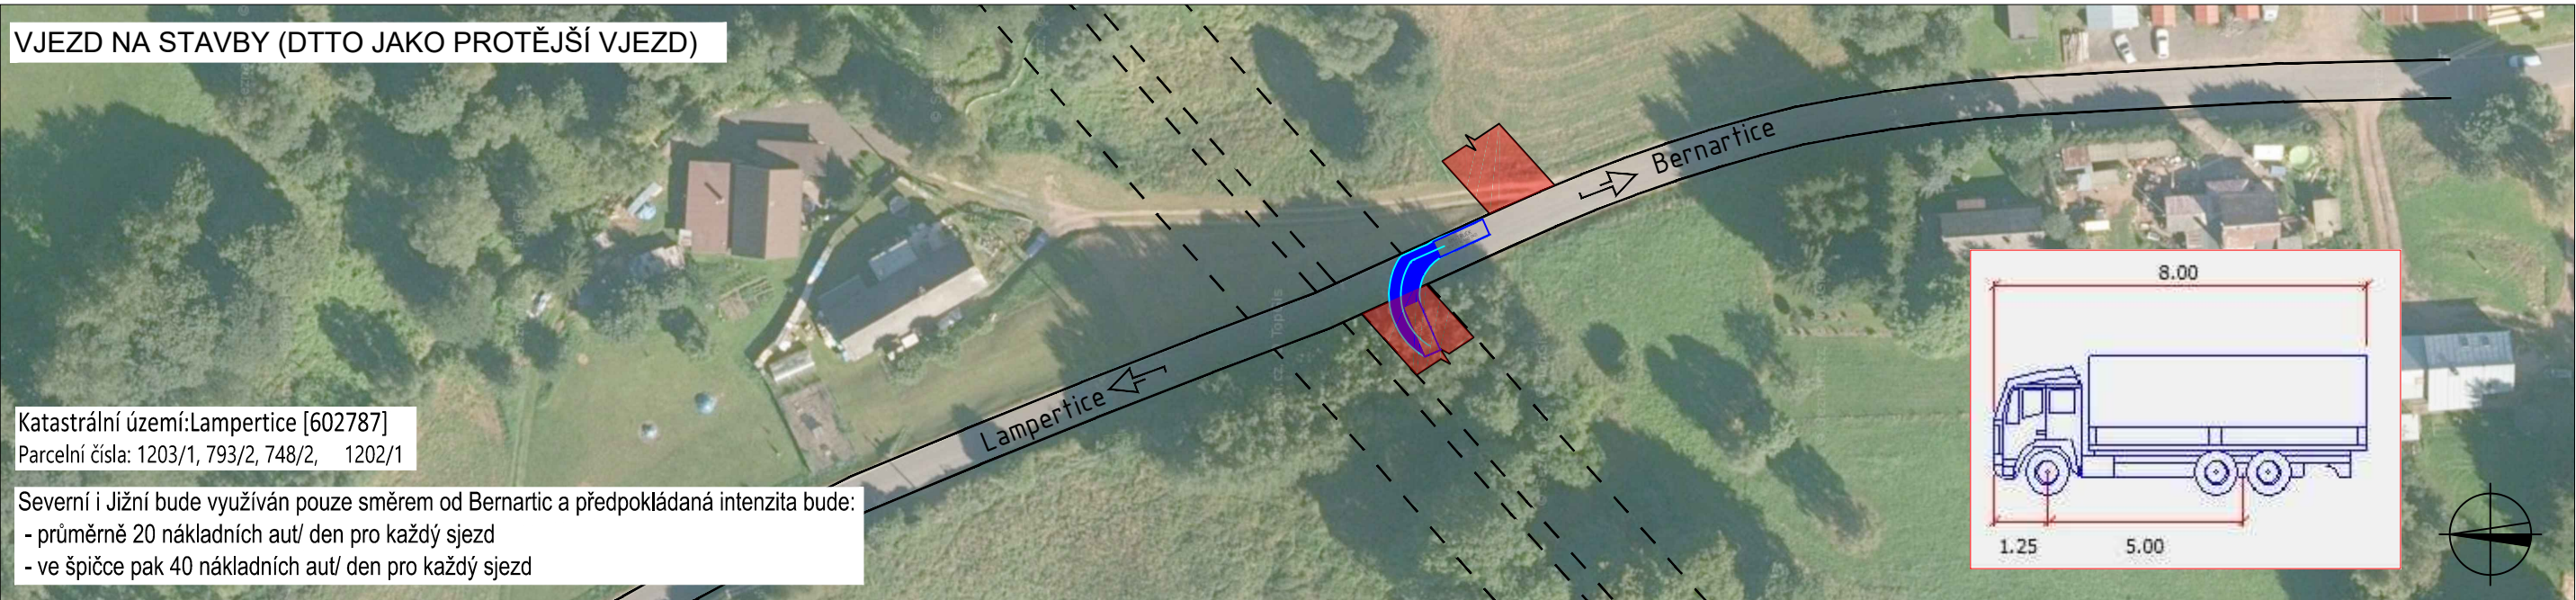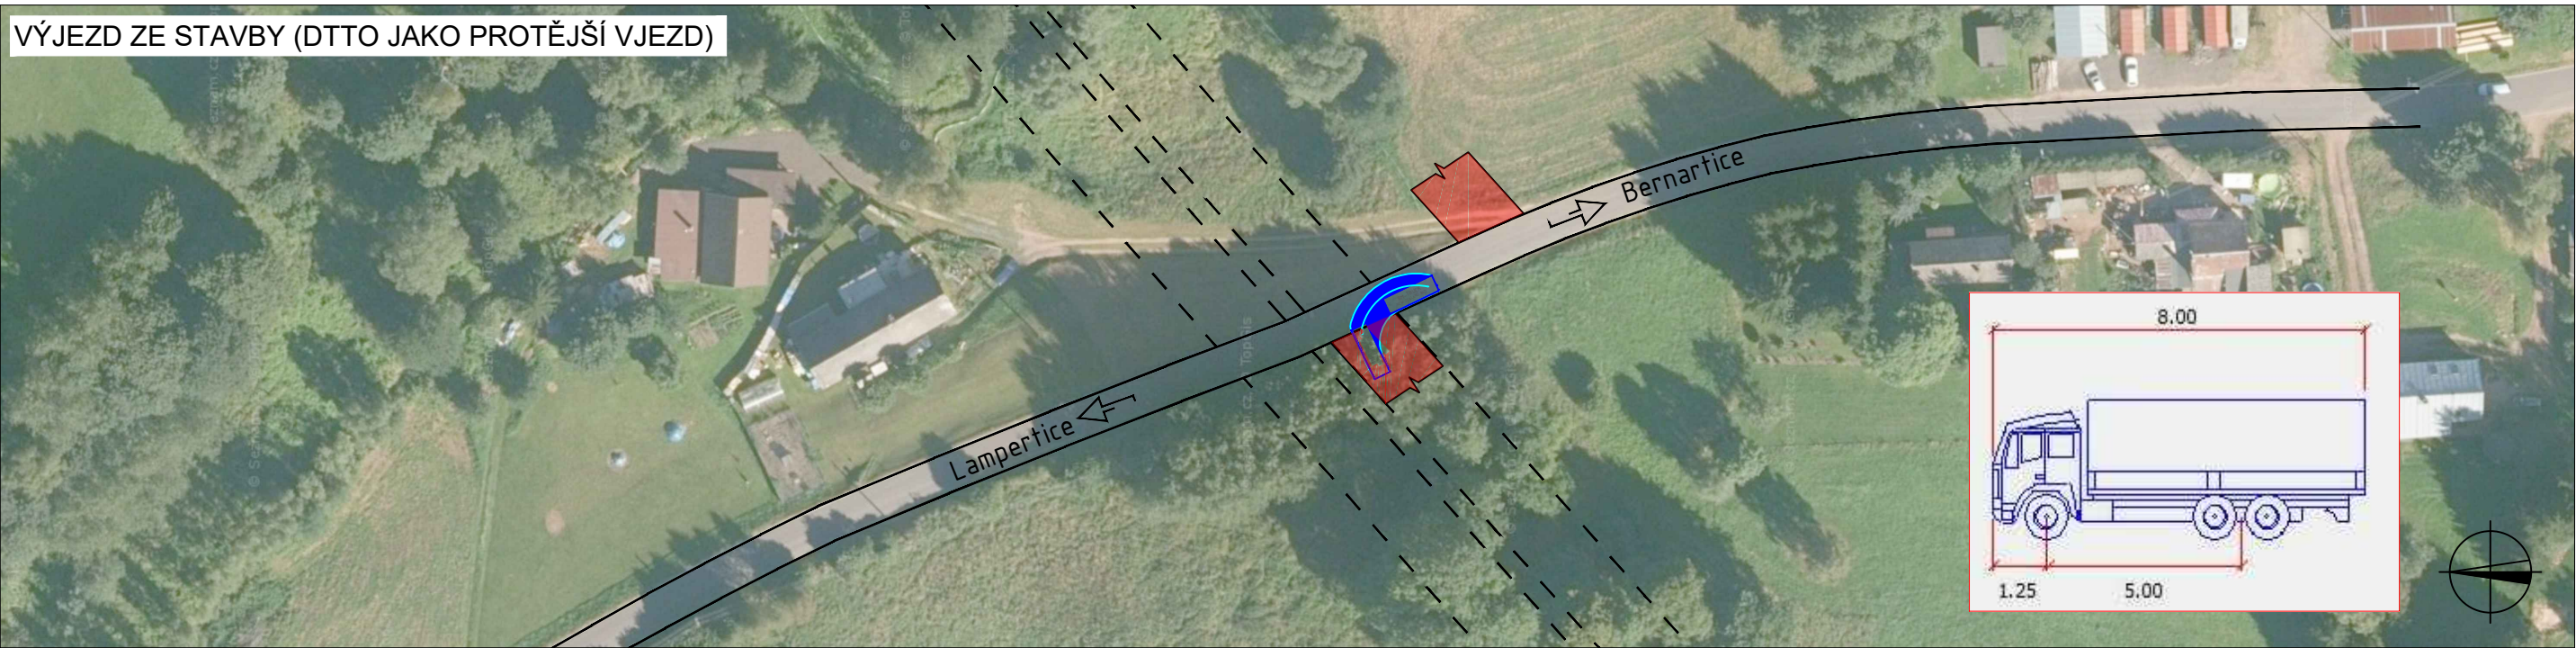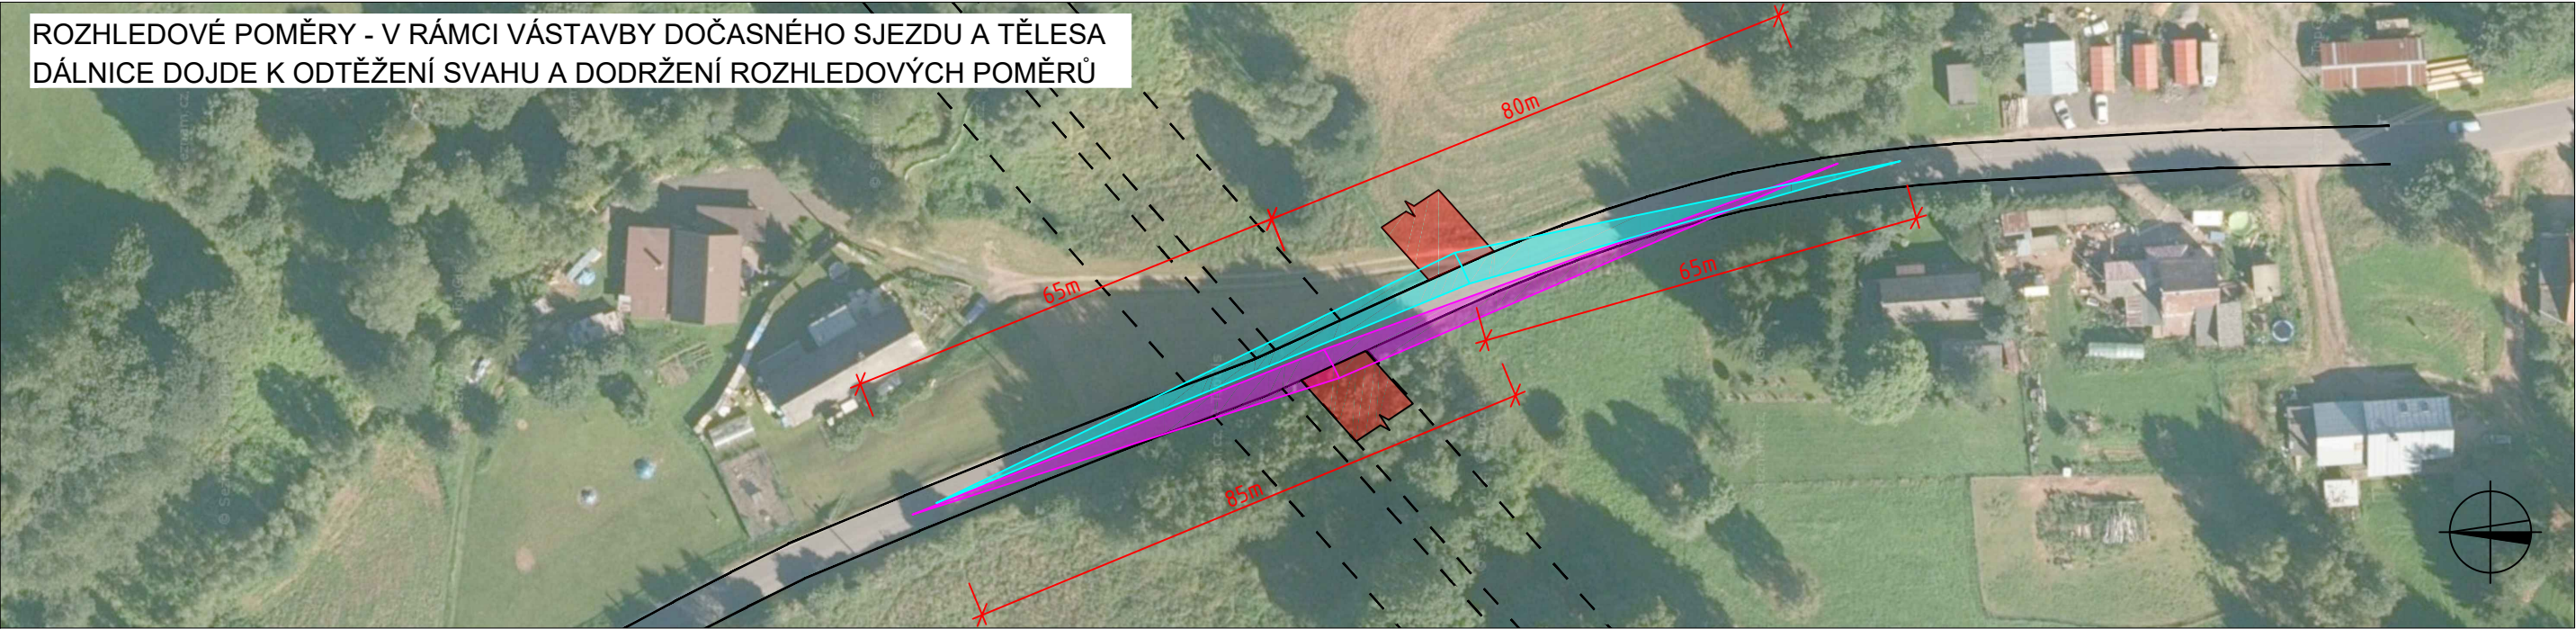

Tabulka 19 – Délky stran rozhledových trojúhelníků v m s předností v jždě podle uspořádání A, typická příčná uspořádání komunikace (a) až (d) a skupiny vozidel 1 až 4 podle 5.2.9.2.2

| Strany rozhledového trojúhelníku v m |                   |                |                   |                |                   |                |                   |                |
|--------------------------------------|-------------------|----------------|-------------------|----------------|-------------------|----------------|-------------------|----------------|
| Rychlost <sup>a)</sup><br>[km/h]     | Vozidla skupiny 1 |                | Vozidla skupiny 2 |                | Vozidla skupiny 3 |                | Vozidla skupiny 4 |                |
|                                      | X <sub>B</sub>    | X <sub>C</sub> | X <sub>B</sub>    | X <sub>C</sub> | X <sub>B</sub>    | X <sub>C</sub> | X <sub>B</sub>    | X <sub>C</sub> |
| 20                                   | 30                | 25             | 35                | 25             | 45                | 40             | 50                | 40             |
| 30                                   | 40                | 35             | 45                | 35             | 55                | 45             | 60                | 50             |
| 40                                   | 55                | 50             | 60                | 50             | 75                | 65             | 80                | 70             |
| 50                                   | 70                | 65             | 80                | 65             | 100               | 85             | 110               | 95             |
| 60                                   | 90                | 80             | 100               | 85             | 125               | 110            | 140               | 125            |
| 70                                   | 110               | 100            | 125               | 105            | 160               | 140            | 170               | 155            |
| 80                                   | 135               | 120            | 150               | 130            | 195               | 170            | 210               | 190            |
| 90                                   | 160               | 145            | 180               | 160            | 230               | 210            | 250               | 230            |

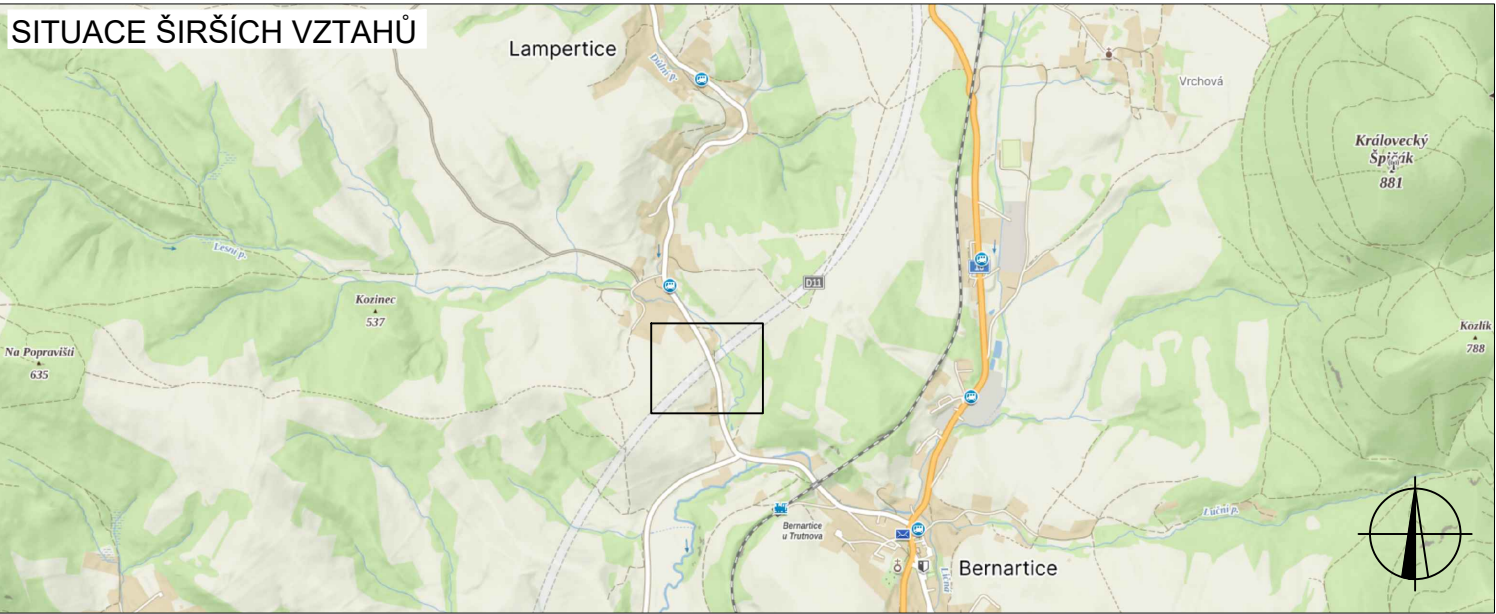

LEGENDA

|  |                                             |  |                           |
|--|---------------------------------------------|--|---------------------------|
|  | TRVALÉ SVISLÉ DOPRAVNÍ ZNAČENÍ              |  | VÝJEZD VOZIDEL STAVBY     |
|  | DOČASNĚ ZNEPLATNĚNÉ TRVALÉ DOPRAVNÍ ZNAČENÍ |  | DÁLNICE D11 - ve výstavbě |
|  | NAVRŽENÉ PŘECHODNÉ DOPRAVNÍ ZNAČENÍ         |  |                           |

INSTALACE PŘECHODNÉHO DOPRAVNÍHO ZNAČENÍ BUDE PROVEDENO DLE PRAVIDEL TP 65 A TP 66 A TP 133

|   |                        |                                                                                       |   |  |
|---|------------------------|---------------------------------------------------------------------------------------|---|--|
| ZODPOVĚDNÝ PROJEKTANT:                                                                                | Richard Peška          |  | <div><br/>GEFAB CS spol. s r.o.<br/>Švédská 324/5, 620 00 Brno<br/>www.gefab.cz</div> |  |
| VYPRACOVAL:                                                                                           | Ing. Kateřina Císařová |  |   |  |
| KONTROLOVAL:                                                                                          | Richard Peška          |  |   |  |
| NÁZEV STAVBY:<br>D11 Trutnov – st tn hranice<br>vjezd a výjezd vozidel stavby<br>Královéhradecký kraj |                        | ČÍSLO ZAKÁZKY:                                                                        | 308/2024   |  |
|   |                        | DATUM:                                                                                | 11/2024   |  |
|   |                        | FORMÁT:                                                                               | -   |  |
|   |                        | MĚŘÍTKO:                                                                              | -   |  |
|   |                        | ÚČEL:                                                                                 | RDS   |  |
| OBSAH:<br>Situace dopravně-inženýrských opatření                                                      |                        | ČÍSLO PŘÍLOHY:                                                                        | 02.3.1   |  |
|   |                        | SOUPRAVA:                                                                             | -   |  |