

AKCE:STAVEBNÍ ÚPRAVA MÍSTNÍ KOMUNIKACE NA P.P.Č. 841, V K.Ú. STARÝ SPÁLENEC

DOPRAVNÍ OPATŘENÍ TECHNICKÁ ZPRÁVA

UZAVÍRKA MK:

- provádění stavebních prací z důvodu opravy místní komunikace od objektu Česká Kubice 119 k železničnímu přejezdu č. „P642 - polní - Č. Kubice, u BOBRA” - směrem na Malý Spálenec.

Stavba bude prováděna za úplné uzavírky této komunikace.

Pracovní místo (zábor stavby) bude ohraničeno ze všech stran uzavírkovou zábranou typu Z2 doplněnou o přechodné svislé dopravní značení typu B1 s dodatkovou tabulkou E13 s textem „MIMO VOZIDEL STAVBY“ a S7 (blikající výstražné světlo typu 1).

Místní komunikace bude ve směru od Malého Spálence směrem k záboru stavby, slepou pozemní komunikací.

Slepá pozemní komunikace bude od silnice II/190 směrem k uzavírce vyznačena přechodným svislým dopravním značením typu IP10a, IP10b s dodatkovou tabulkou č. E3a „150 m”.

Dopravní režim autobusů VLD:

V uzavřeném úseku místní komunikace nejsou provozovány žádné linky veřejné linkové dopravy.

Všechny přechodné dopravní značka jsou v základním rozměru, reflexní třídy minimálně R1.

Přechodné dopravní značení bude osazeno na červenobíle pruhovaných podpěrných sloupcích (stojáncích) osazených do podkladních desek s dostatečnou stabilitou. Spodní okraj značek musí být nejméně 60 cm nad přilehlým zpevněním (zábrany nejméně 1 m nad zpevněním).


Na přechodné dopravní značení budou použity dopravní značky základní velikosti v reflexním provedení.

Značky IS11c – směrové tabule pro vyznačení objížďky, budou otočeny vždy správným směrem.

Po skončení uzavírky se veškeré přechodné dopravní značení a zařízení odstraní, stávající dopravní značení se uvede do původního stavu.

Návrh dopravního opatření byl zpracován s použitím publikací:

- „Zásady dopravního značení na pozemních komunikacích” - Technické podmínky Ministerstva dopravy TP 65 (schválené Ministerstvem dopravy pod č.j. 532/2013-120-STSP/1, dne 31.7.2013)
- „Zásady pro označování pracovních míst na pozemních komunikacích” Technické podmínky Ministerstva dopravy TP 66 (schválené Ministerstvem dopravy pod č.j. 21/2015-120- TN/1, dne 12.3.2015)
- Příručka pro označování pracovních míst na dálnicích a silnicích (Zpracováno ŘSD jako Příručka 2023)
- Zákon č. 361/2000 Sb., o provozu na pozemních komunikacích a o změnách některých zákonů (zákon o silničním provozu), ve znění pozdějších předpisů.
- Vyhláška Ministerstva dopravy č. 294/2015 Sb., kterou se provádějí pravidla provozu na pozemních komunikacích.

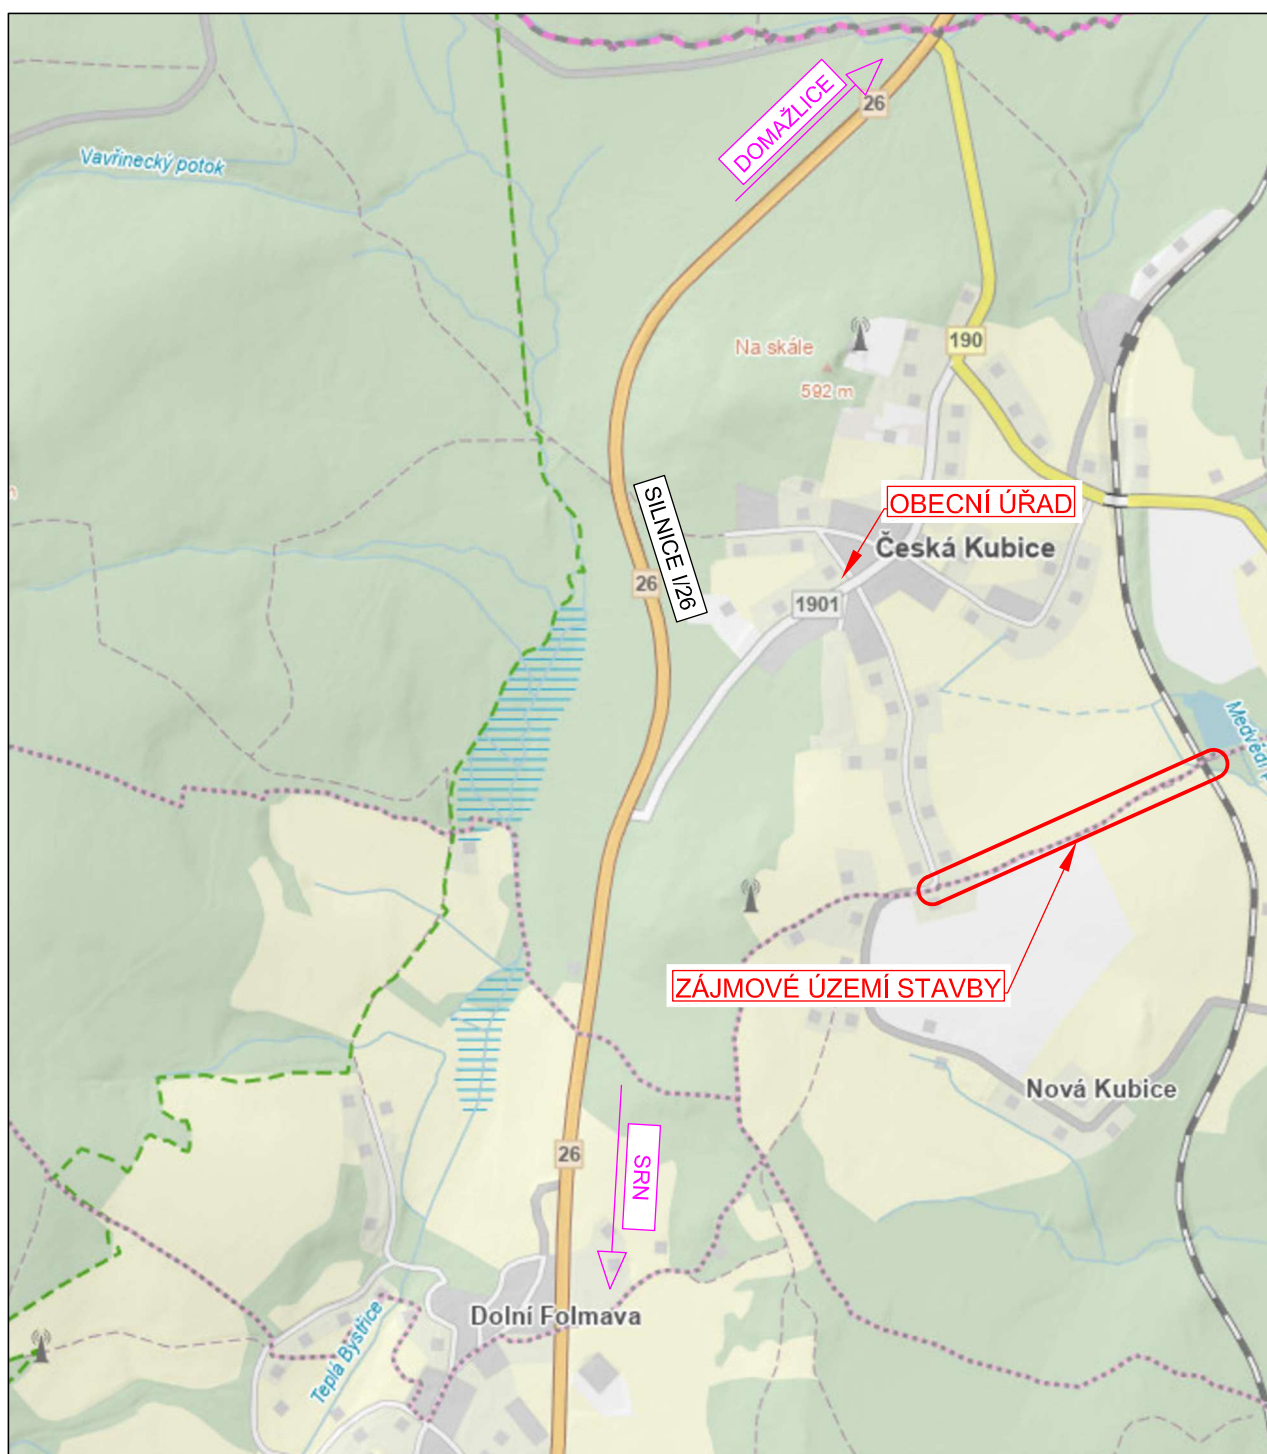




LASATYS s.r.o.
Kontakt Plzeň:
Na Roudné 512/102, 301 00 Plzeň
Tel: +420 733 434 445
Email: realizace@lasatys.cz

AKCE: STAVEBNÍ ÚPRAVA MÍSTNÍ KOMUNIKACE NA P.P.Č. 841, V K.Ú. STARÝ SPÁLENEC

DOPRAVNÍ OPATŘENÍ
UZAVÍRKA MK

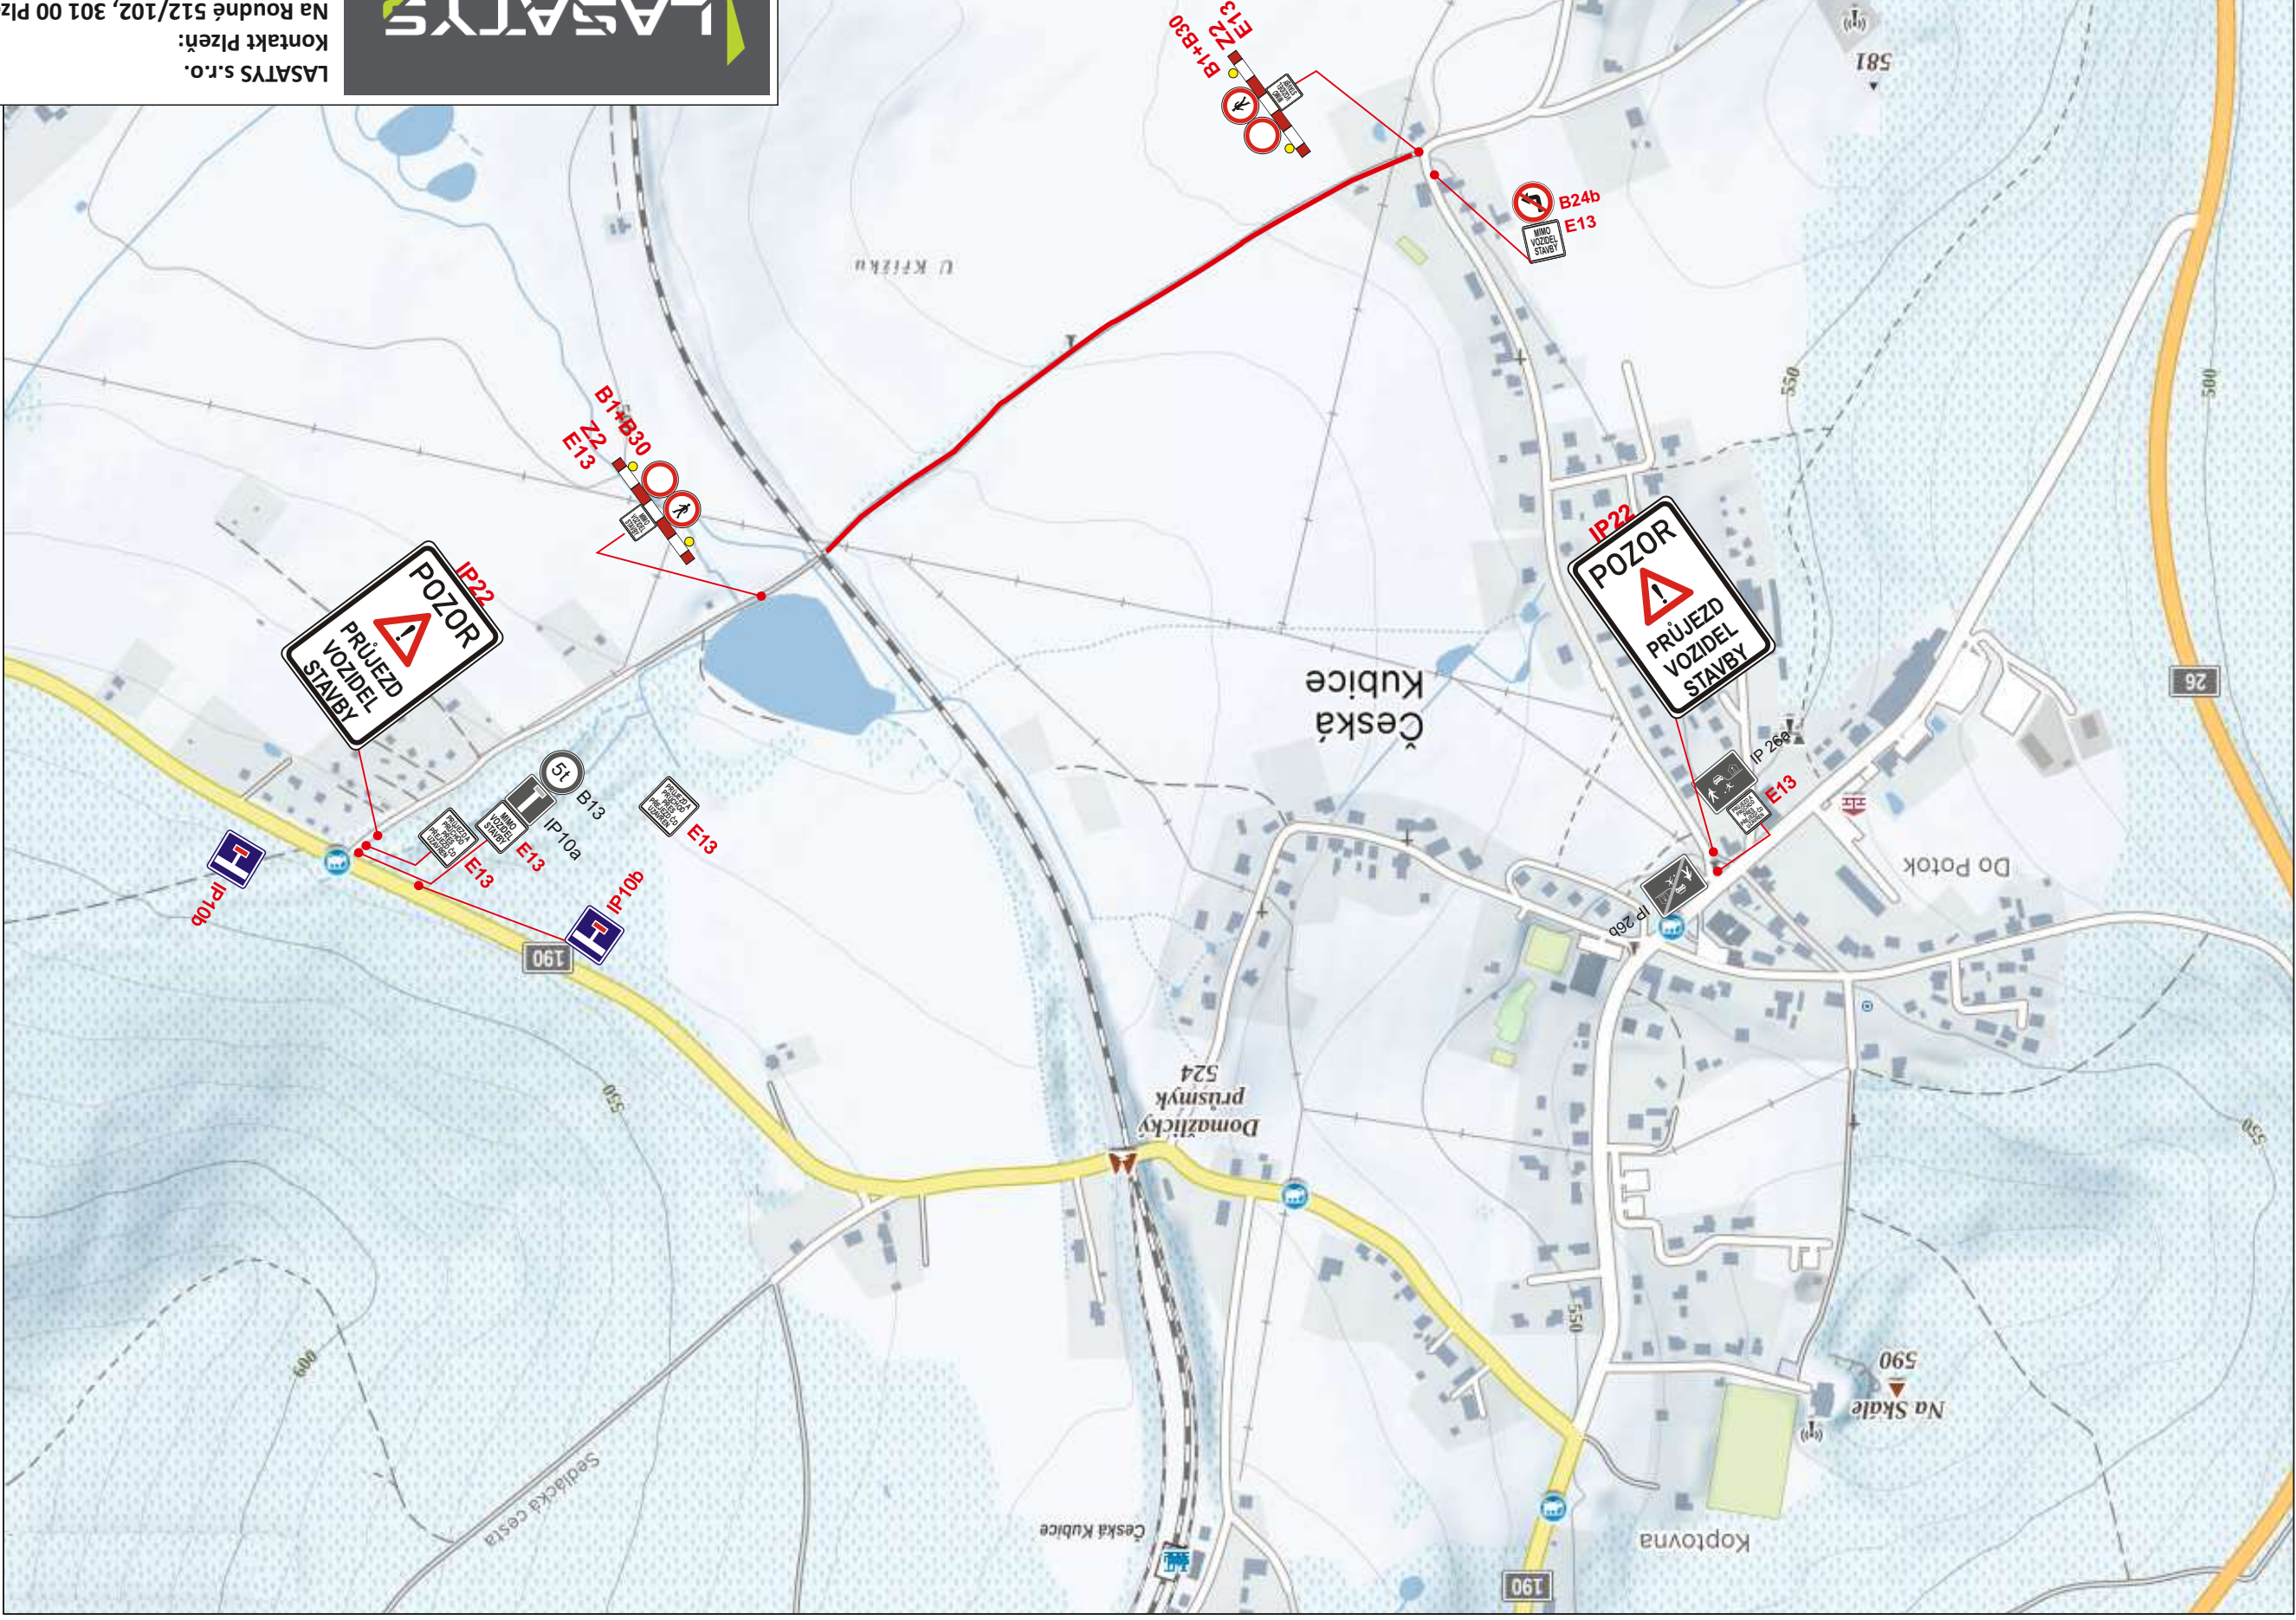

Na Roundě 512/102, 301 00 Píseň
Tel: +420 733 434 445
Email: realizace@lasatys.cz

LASTY S.R.O.