

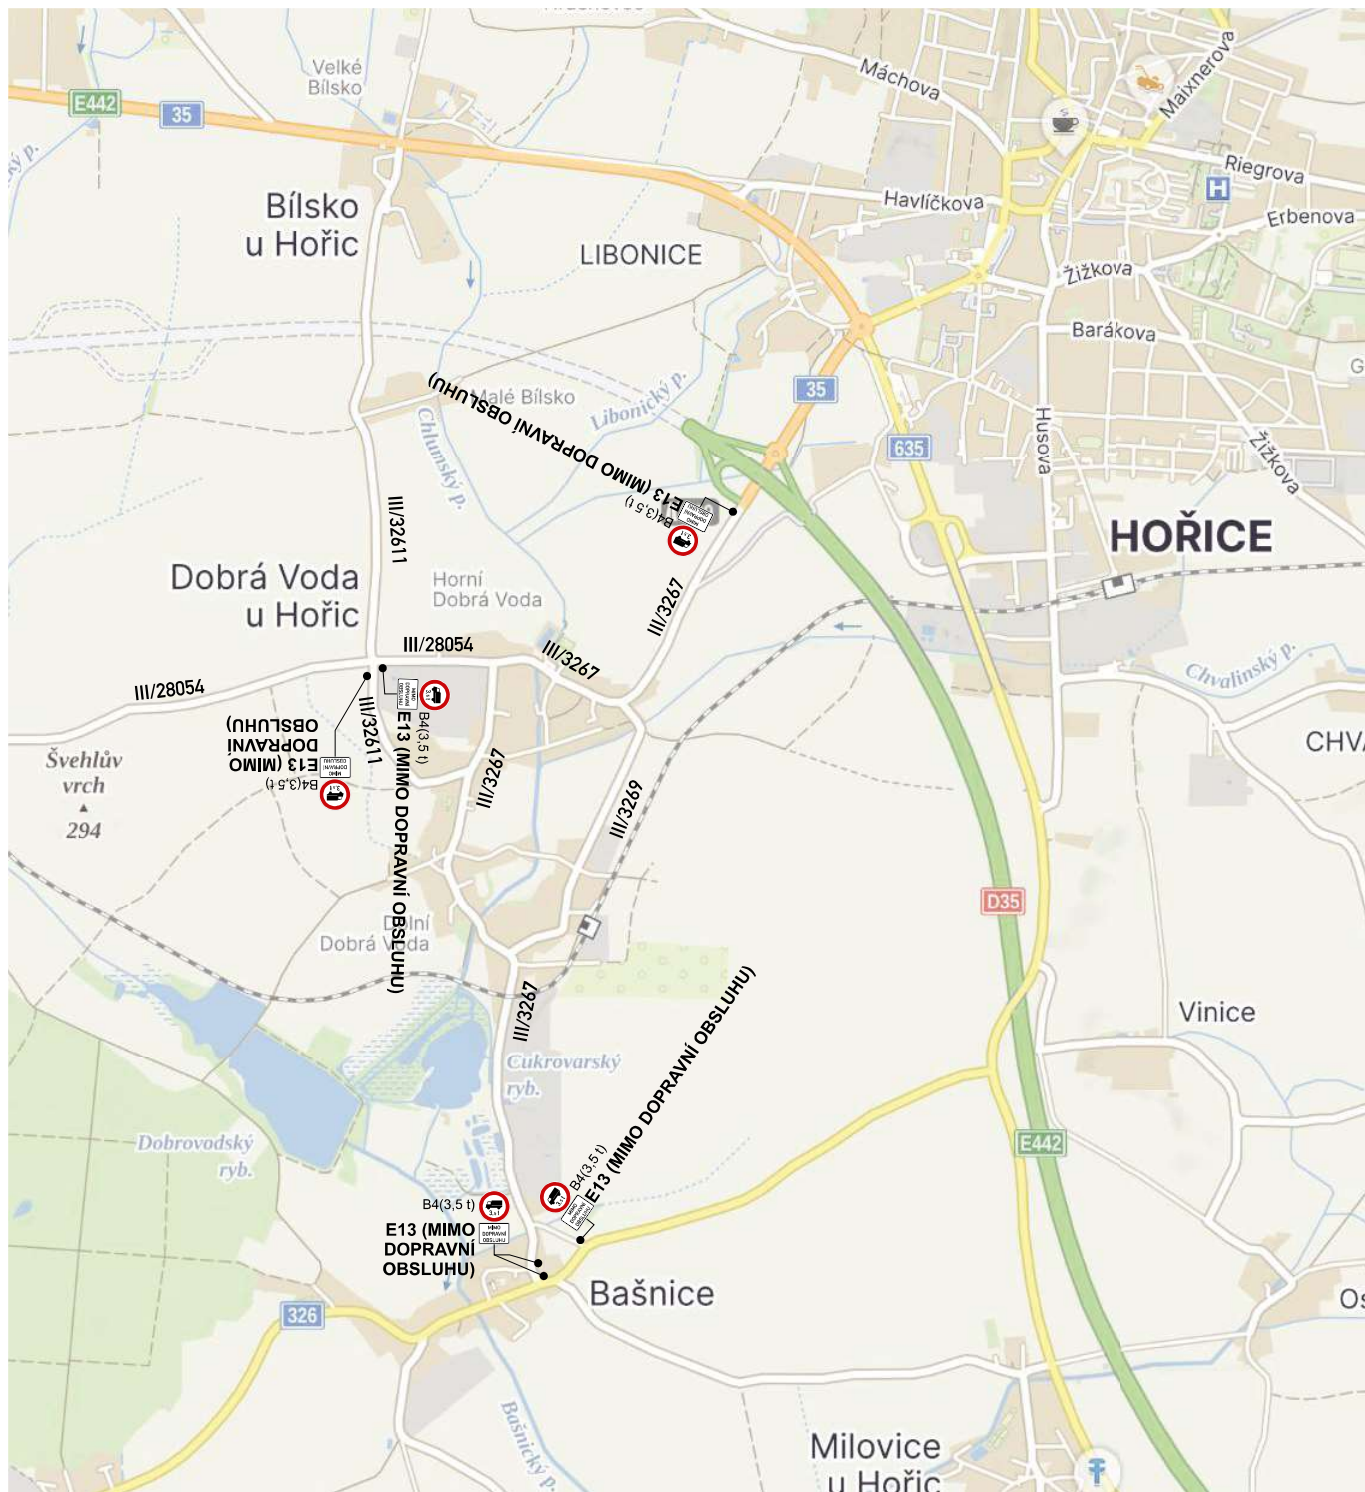




Akce:	D35 Úlibice - Hořice (silnice č. III/32611, montáž mostního provizoria) DOPRAVNĚ - INŽENÝRSKÉ OPATŘENÍ		Vypracoval: Michal Trenčínský	
	Datum: 07/2026		Aktualizace:	
Název listu:	Odklon nákladní dopravy		List č.: 1	Formát: 1x A4

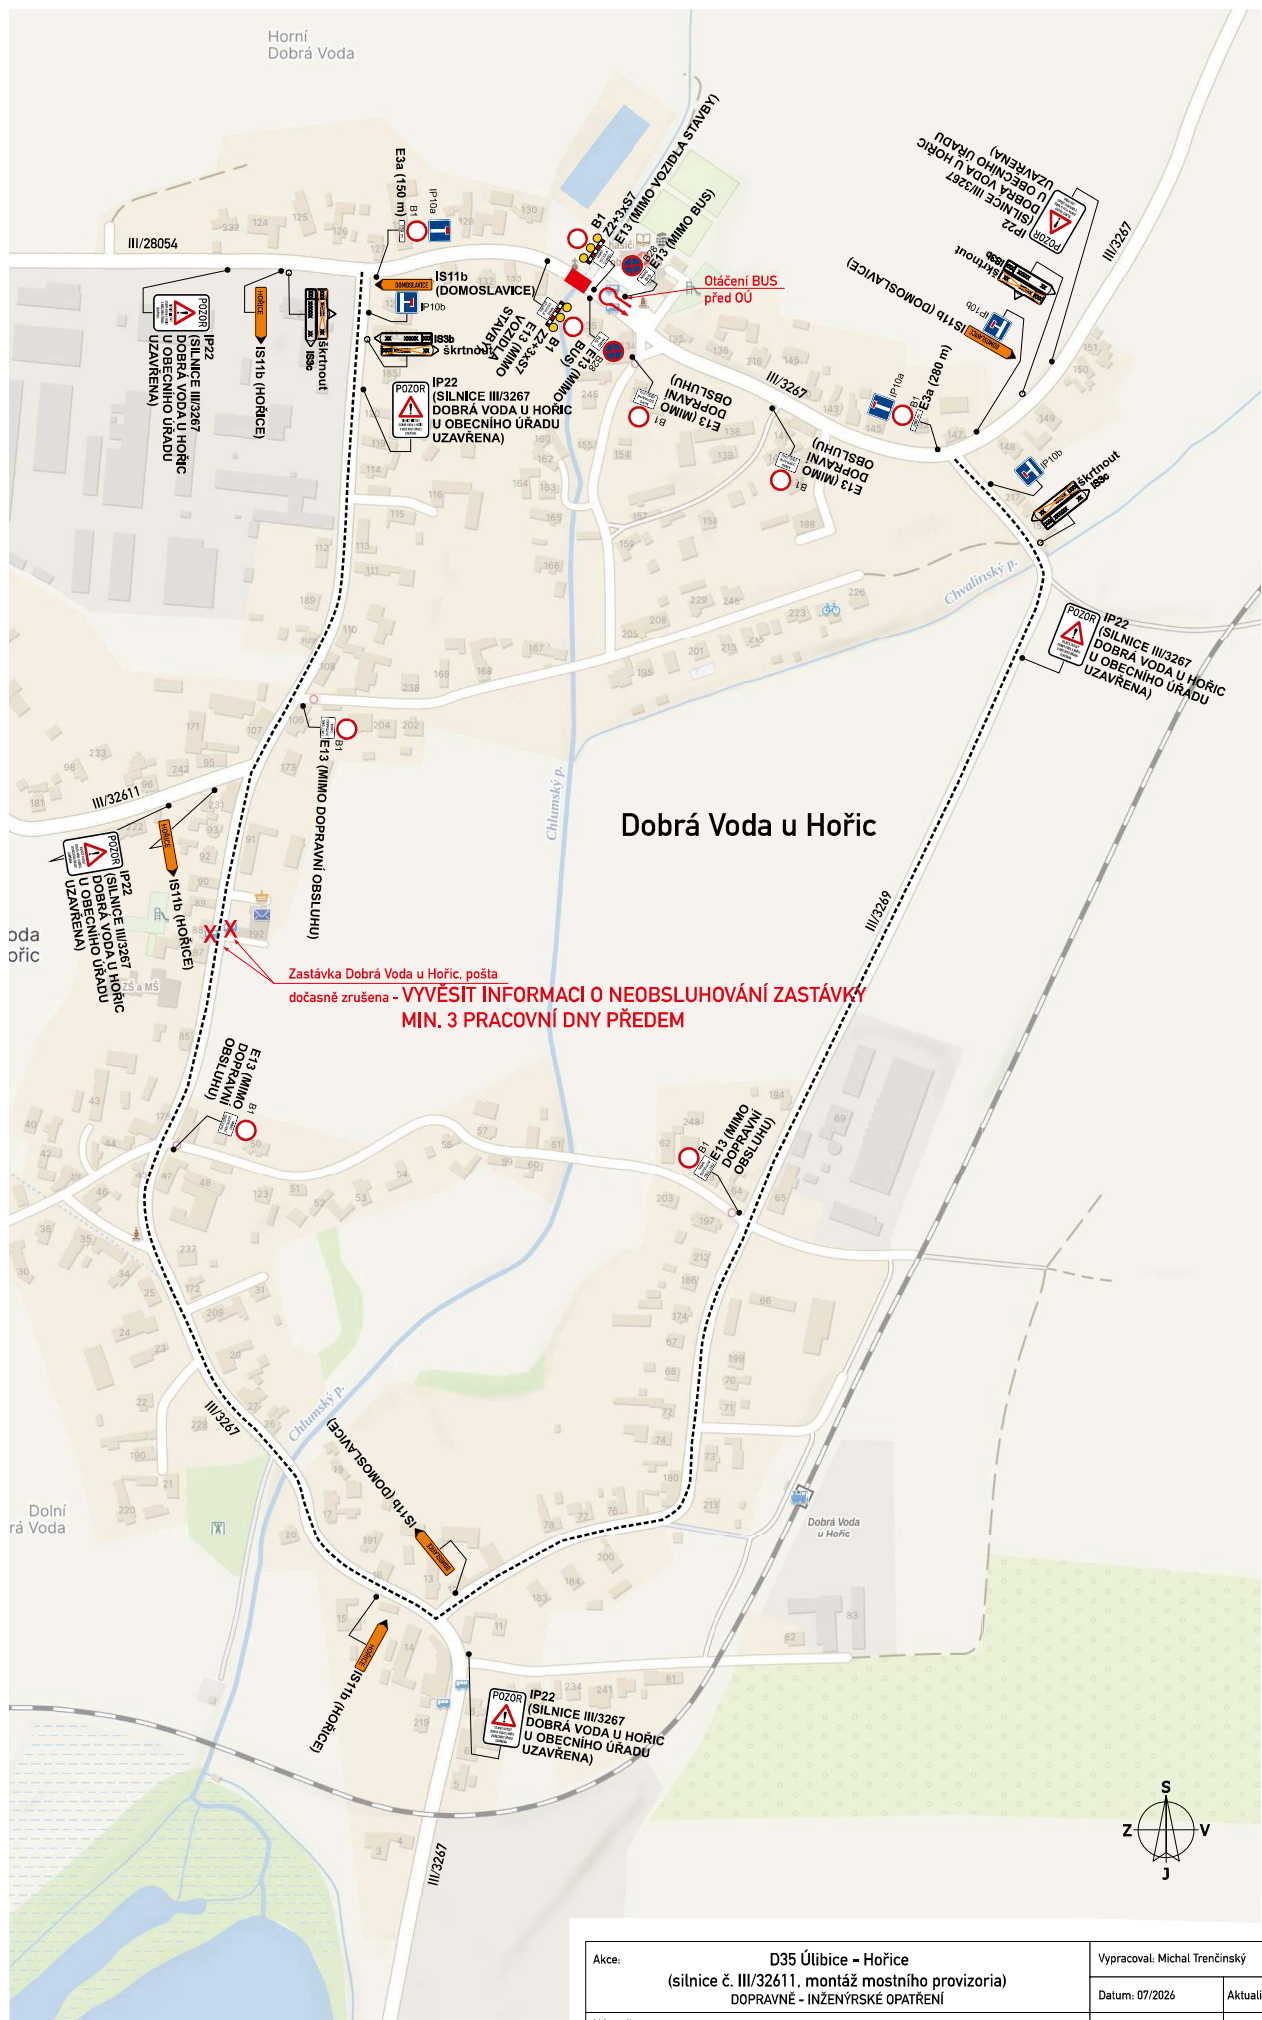

Akce:	D35 Úlibice - Hořice (silnice č. III/32611, montáž mostního provizoria) DOPRAVNÉ - INŽENÝRSKÉ OPATŘENÍ		Vypracoval: Michal Trenčínský	
	Název listu: Situace u obecního úřadu		Datum: 07/2026	Aktualizace:
			List č. 2	Formát: 1x A3

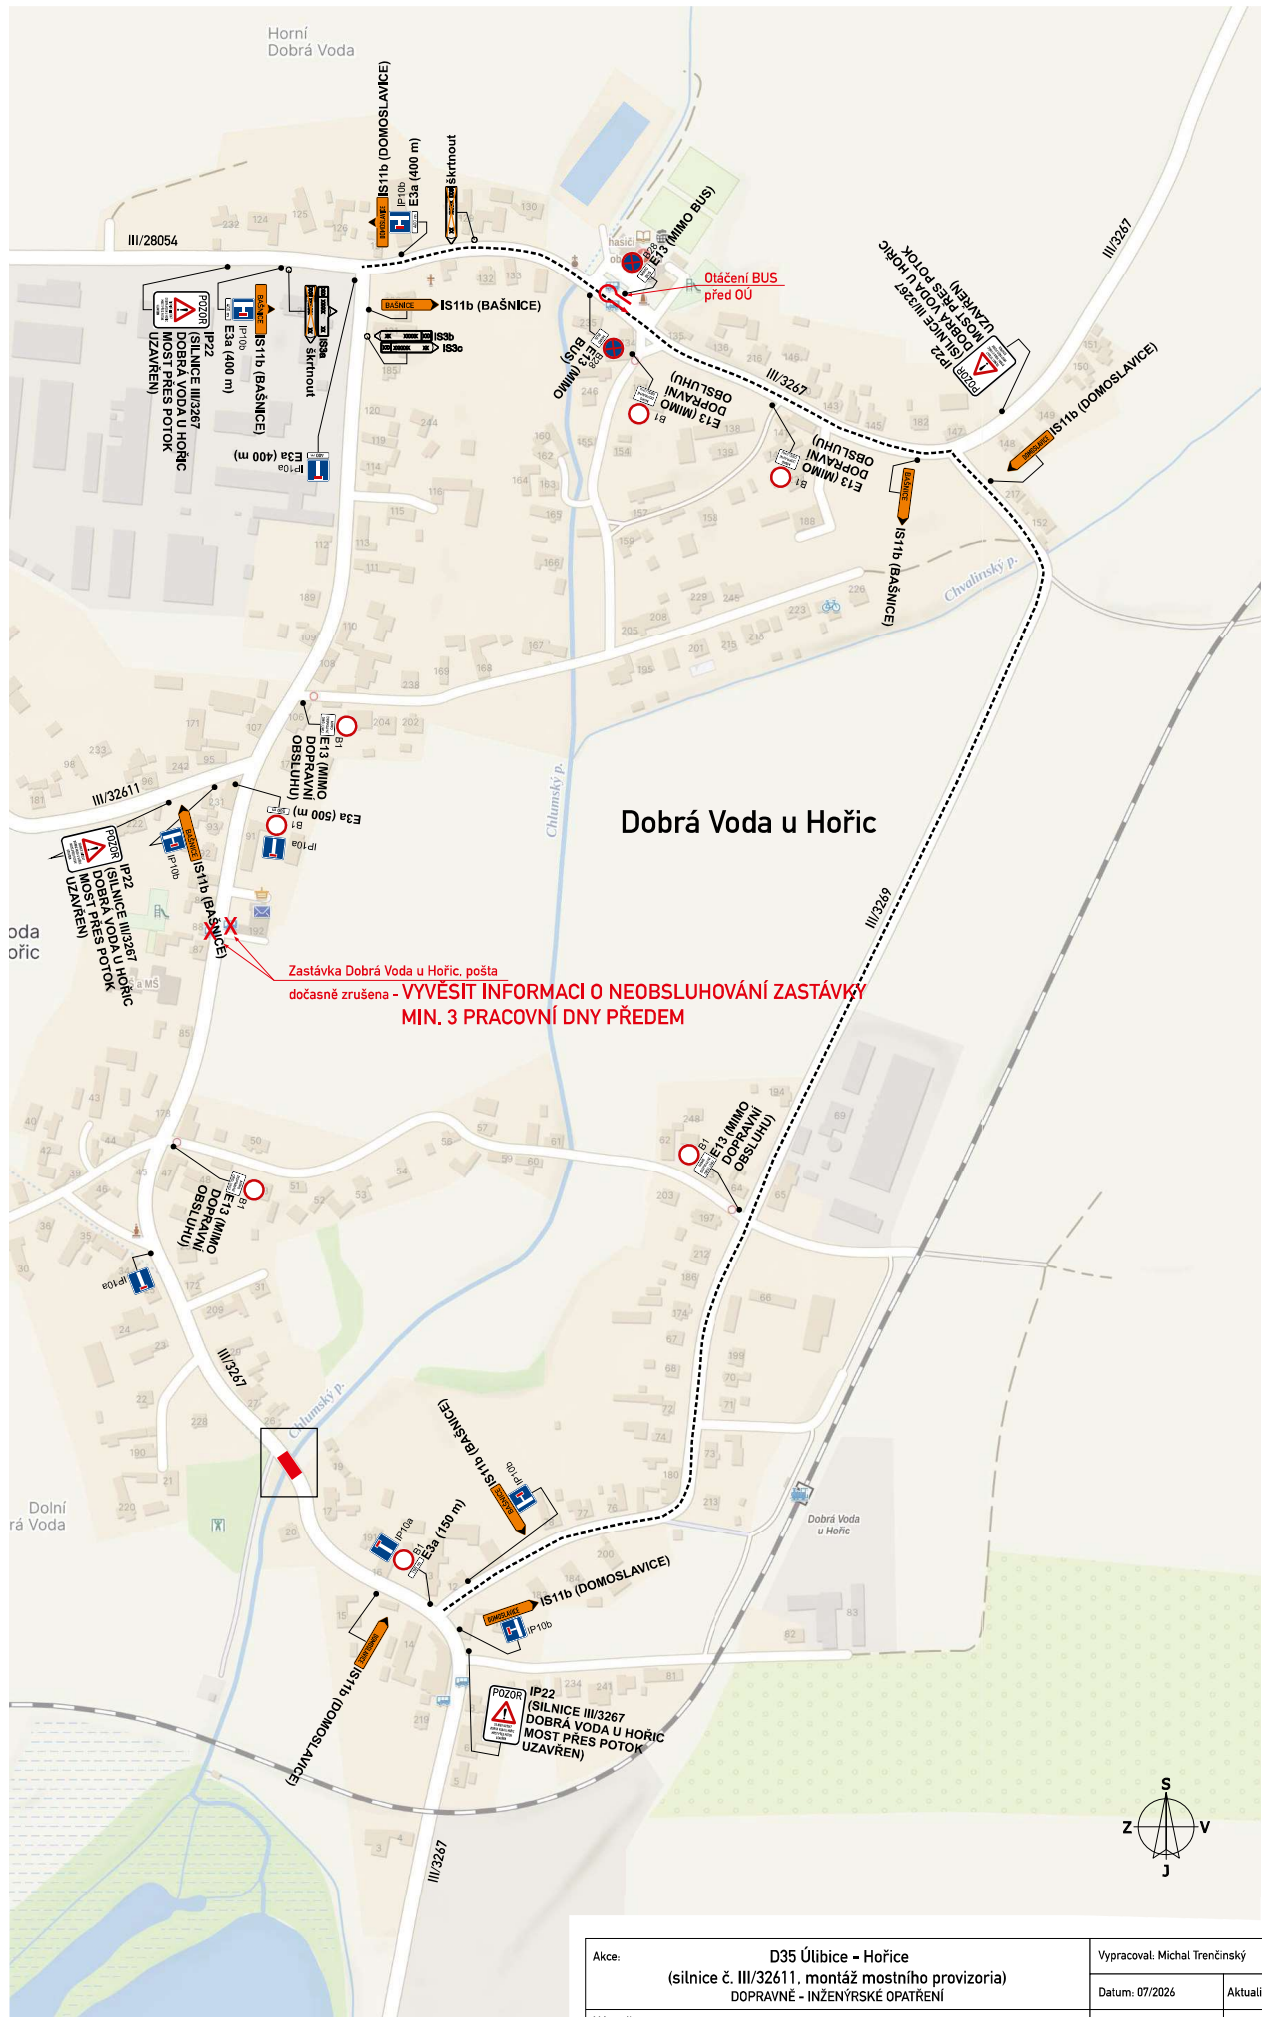

Akce:	D35 Úlibice - Hořice (silnice č. III/32611, montáž mostního provizoria) DOPRAVNĚ - INŽENÝRSKÉ OPATŘENÍ		Vypracoval: Michal Trenčínský	
	Název listu: Situace u čp. 19		Datum: 07/2026	Aktualizace:
		List č.: 3	Formát: 1x A3	

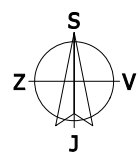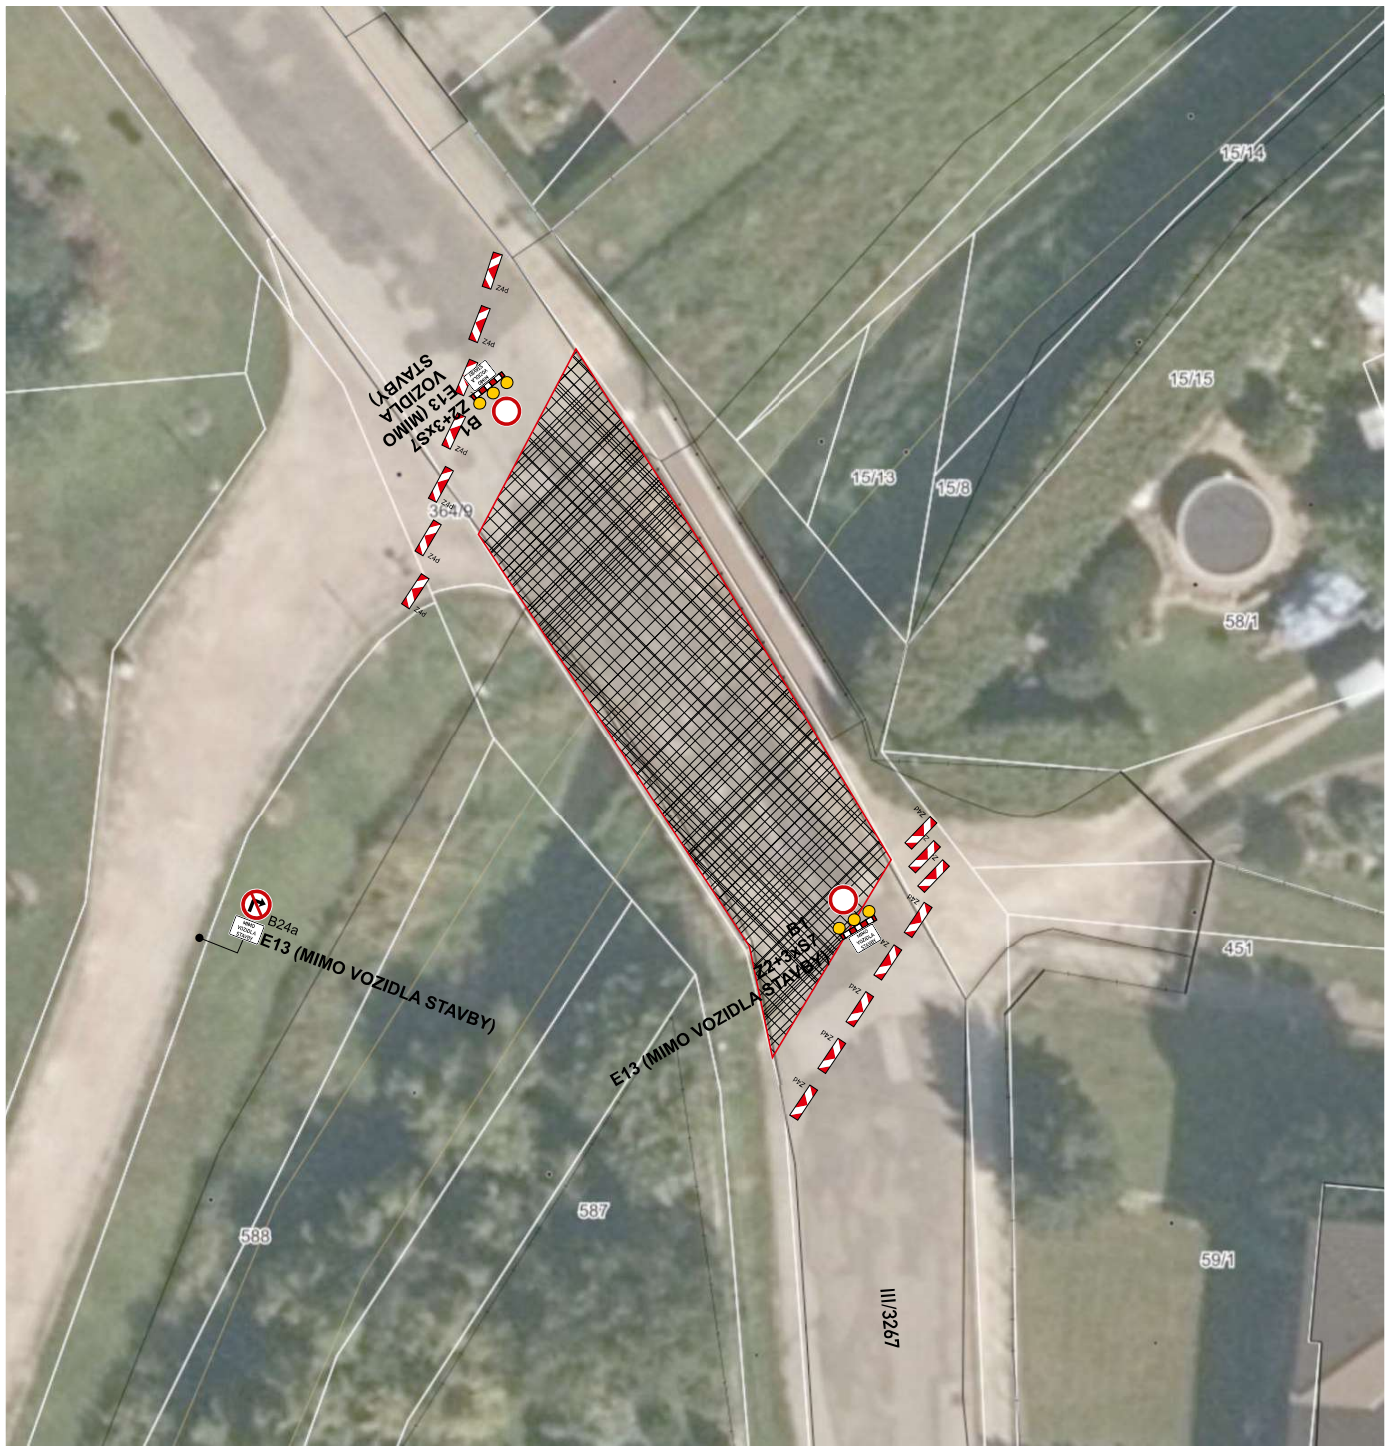

Akce:	D35 Úlibice - Hořice (silnice č. III/32611, montáž mostního provizoria) DOPRAVNĚ - INŽENÝRSKÉ OPATŘENÍ		Vypracoval: Michal Trenčínský	
			Datum: 07/2026	Aktualizace:
Název listu:	Situace u čp. 19 (detail)		List č.: 4	Formát: 1x A4