

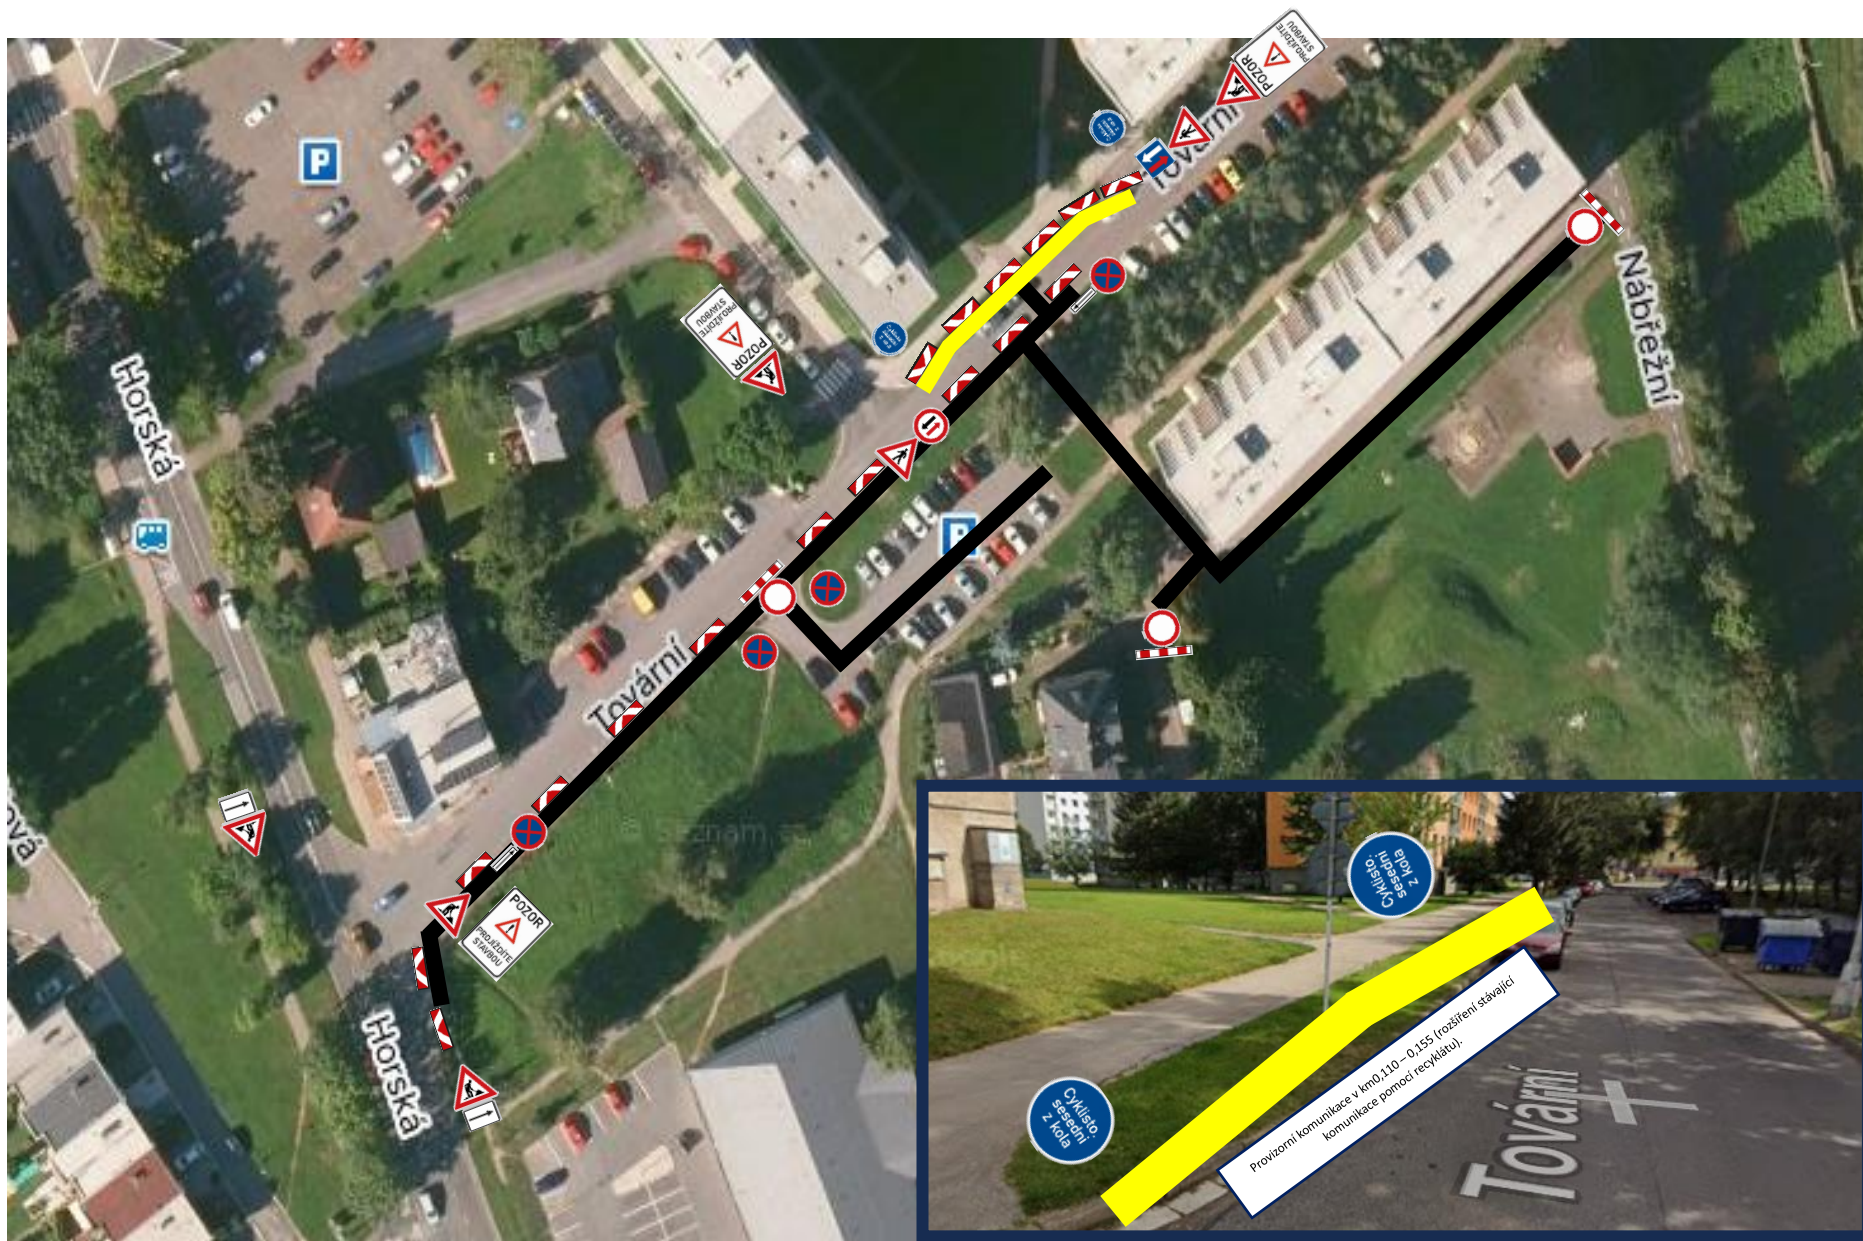


Trutnov – Tovární ulice 1.Etapa

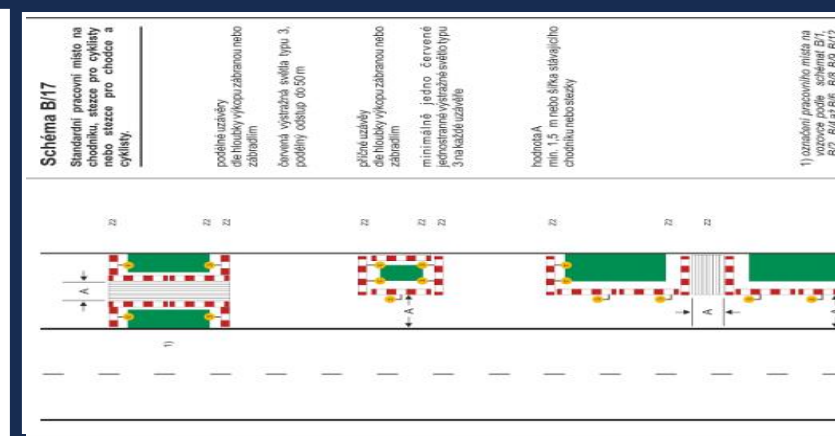

Trutnov – Tovární ulice 1.Etapa

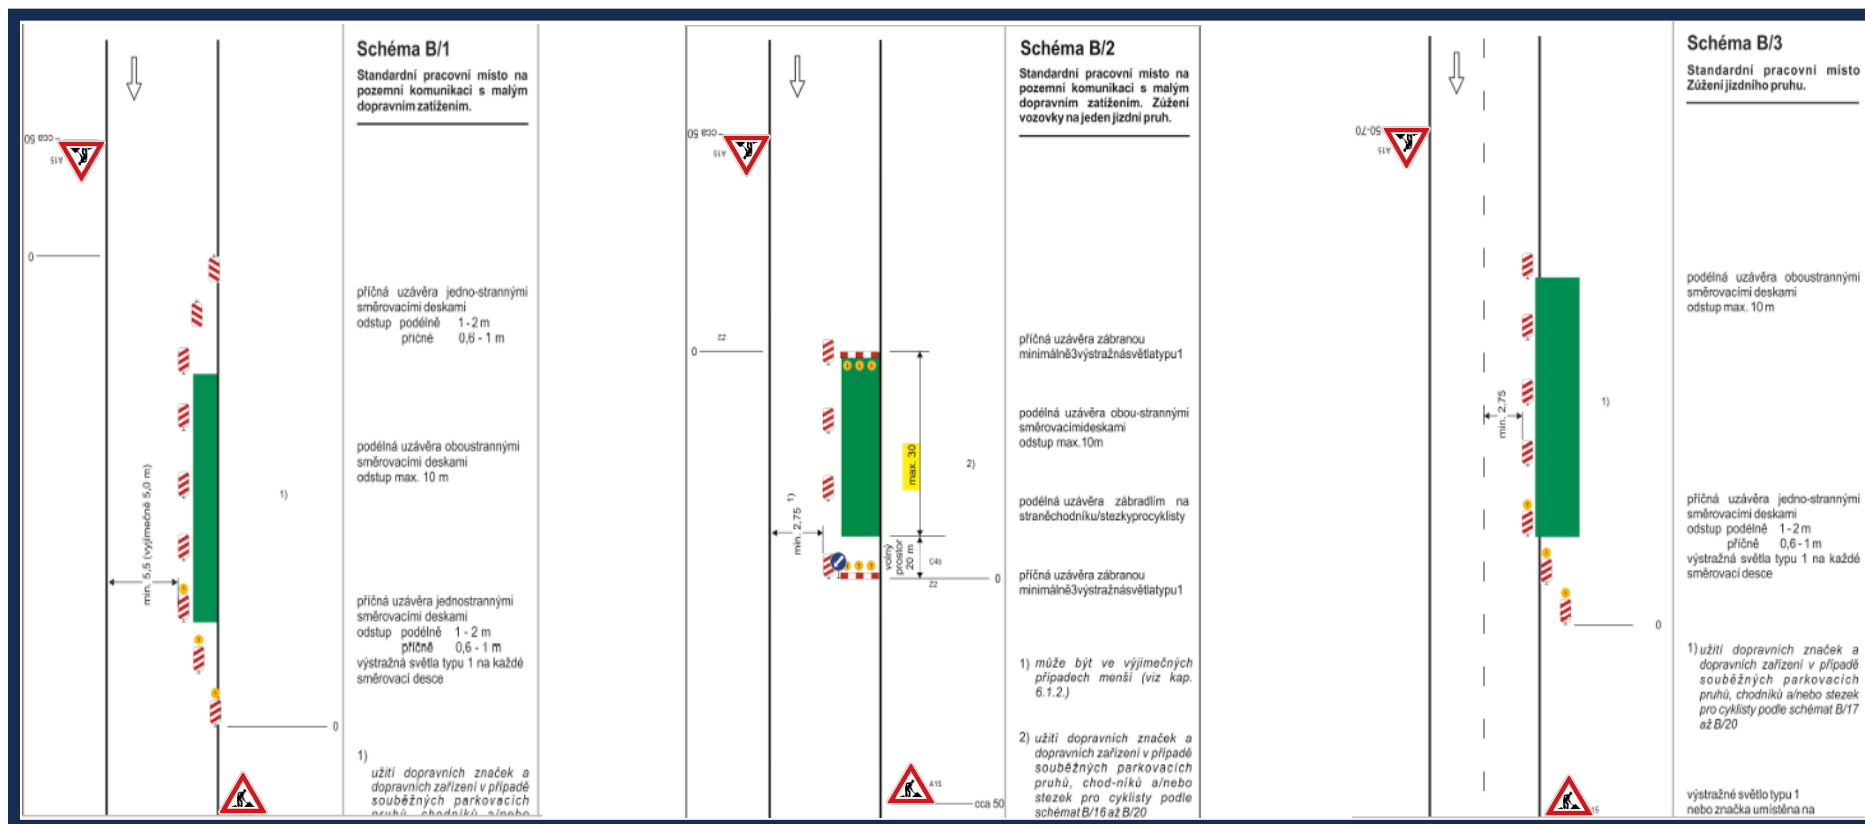

Trutnov – Tovární ulice 1.Etapa



B28 + E13 + E8a – osazeno 7. dnů před realizací.

Zhotovitel stavby:



Kreslil: Slováček Jakub +420 732 765 296 (www.znacenikopani.cz)