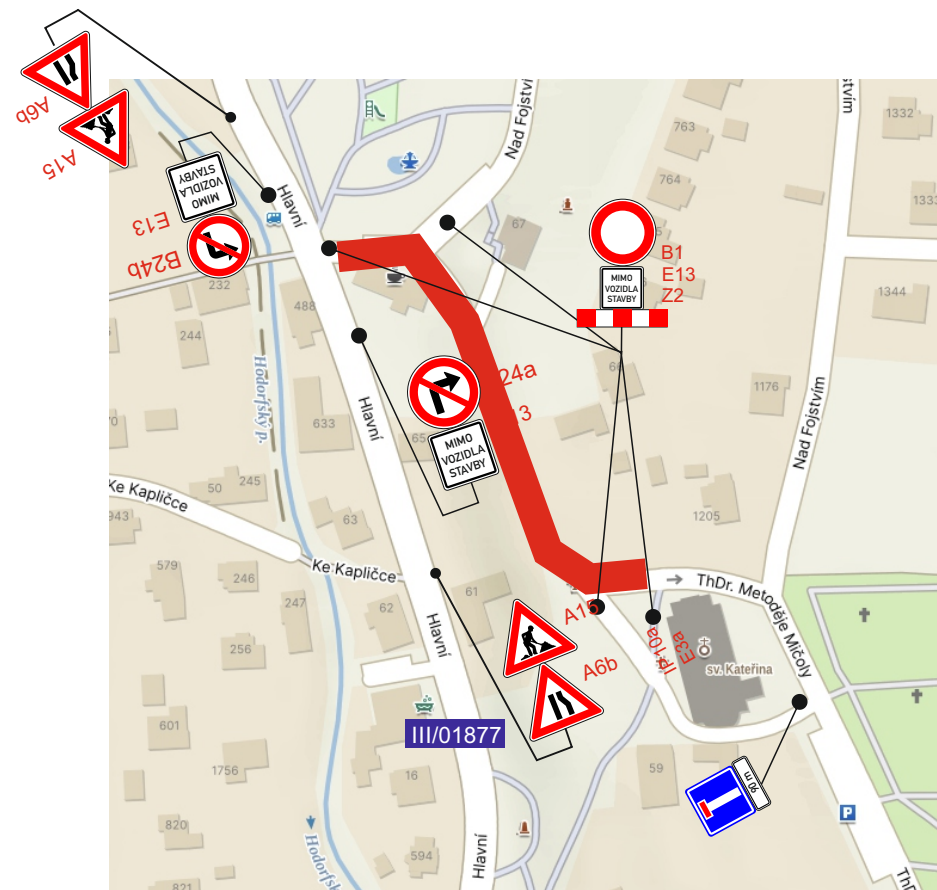
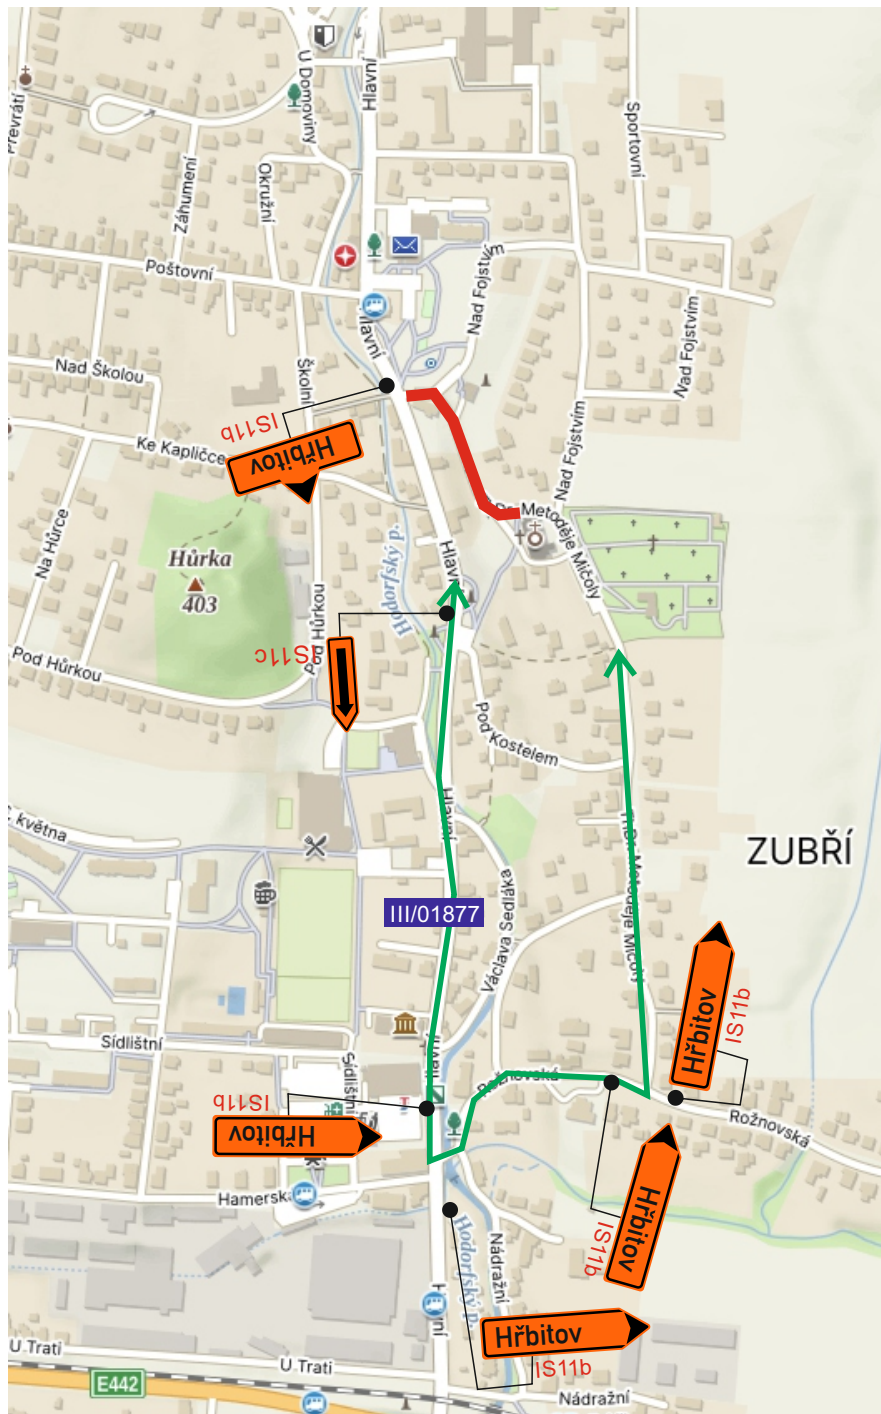


— místo uzavírky

↔ objízdná trasa

Přechodné dopravní značení bude osazeno v souladu s ustanovením Zákona č. 361/2000 Sb., zákon o provozu na pozemních komunikacích, Vyhlášky MD ČR č.294/2015 Sb., kterou se provádějí pravidla provozu na pozemních komunikacích a TP 66 - Zásady pro přechodné dopravní značení na pozemních komunikacích, s odkazem na ČSN 12899-1 ve znění změn.

VÝDOZ s.r.o.
VÝROBA DOPRAVNÍCH ZNAČEK
Parková 488, 768 21 Kvasice, tel.: 775 716 377
www.vydoz.cz

Zadavatel: Comnodum s.r.o.

Datum: 29.6.2026

Zpracoval: Eva Křížková

Název stavby:

Zubří, ul. ThDr. M. Mičoly, obnova kanalizace
úplná uzavírka