




silnice
III/2901

Doplavně zhradení:
- IP 12: P vyhrazení
- E 13 zhr: vyhrazení pro
hřiště pro lyž skicárů
- E4: délka úseku 25m

vyhrazení parkování
v délce 25m

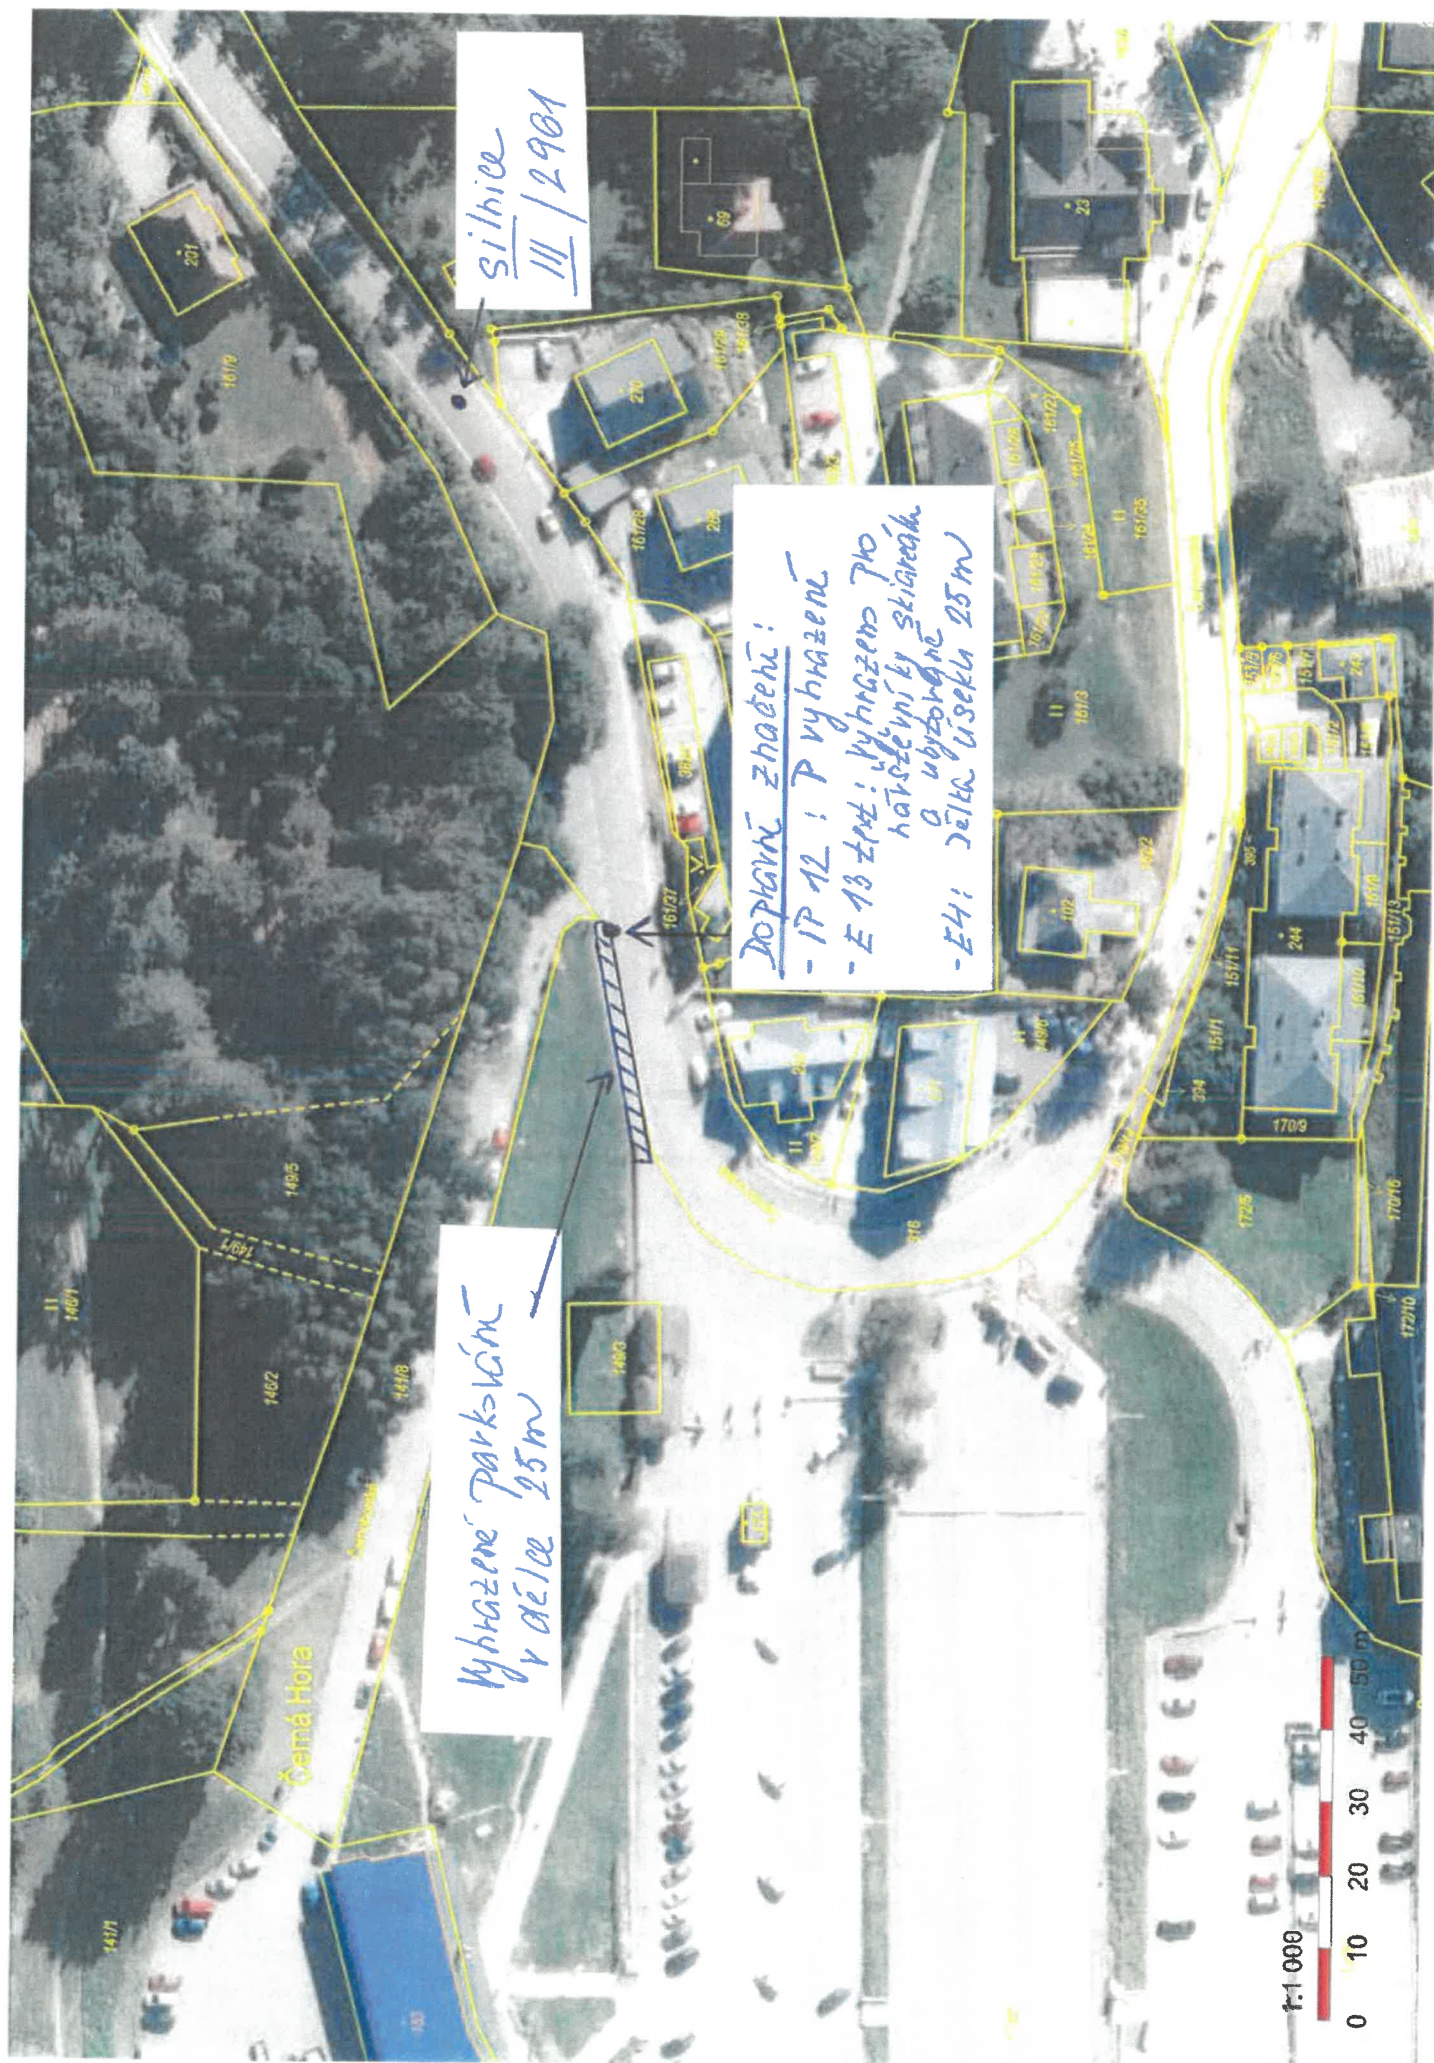