

Měřítko: 1:500
Formát: A3


B28 budou osazeny 7 dní před zahájením akce!

Příloha číslo: 1

ke spisu č. j.: P13-112 224 / 2026 / DA

Datum: 17.8.26 Podpis: *[Signature]*

Etapa č. 10B
Výkres č. 1

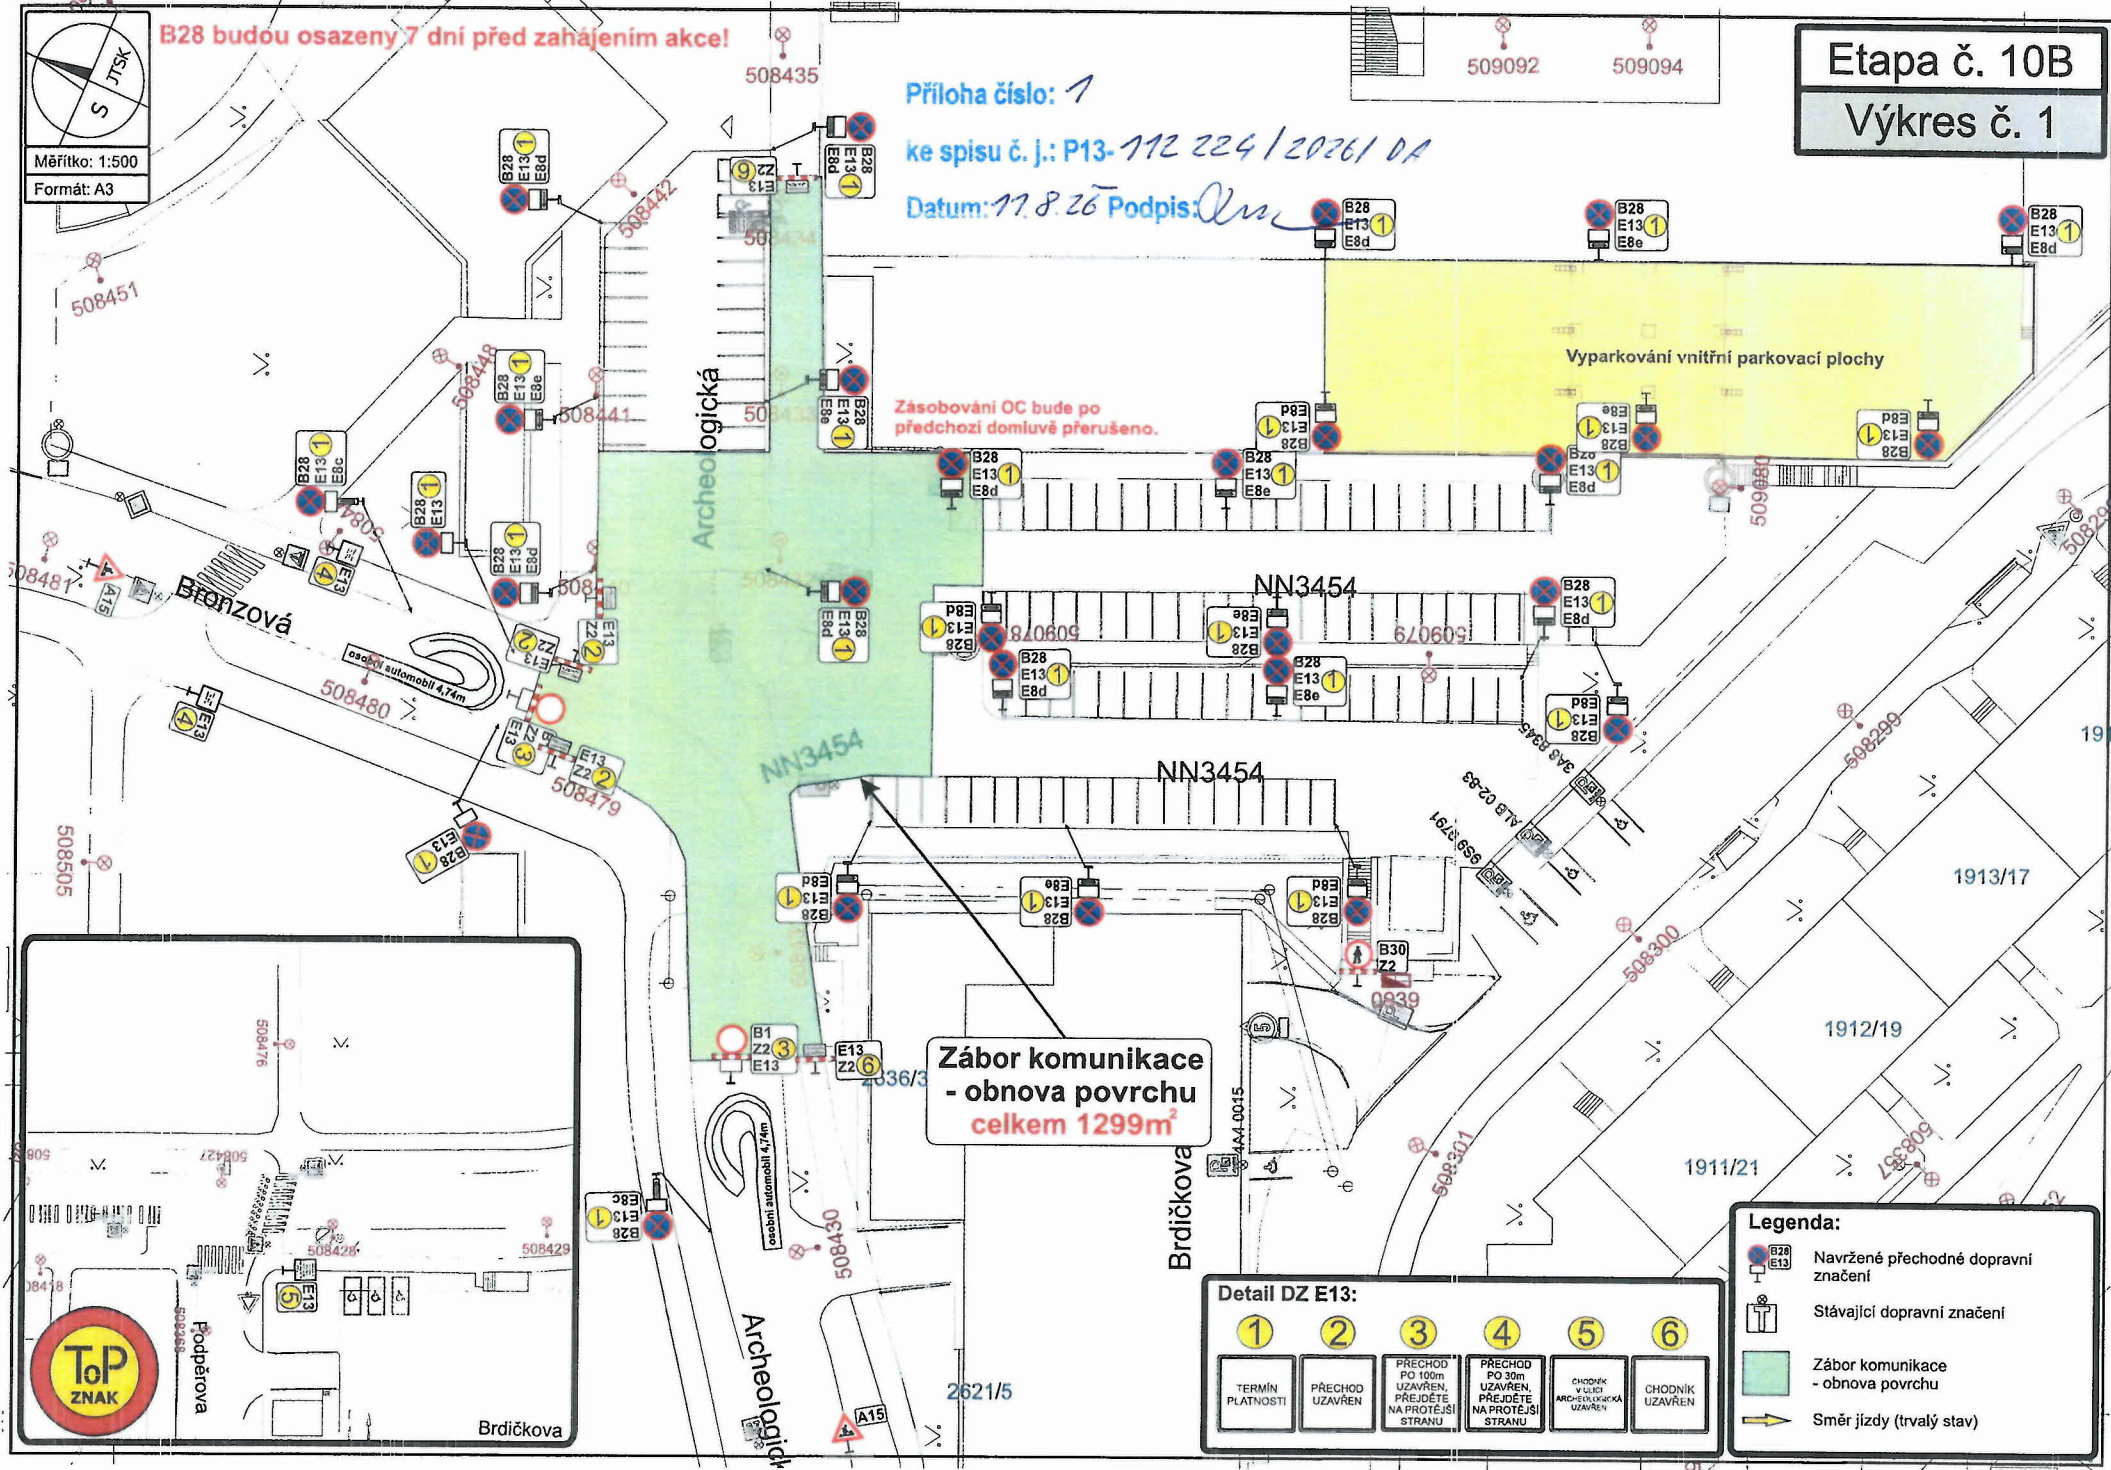

**Zábor komunikace
- obnova povrchu
celkem 1299m²**

Detail DZ E13:


1	2	3	4	5	6
TERMIN PLATNOSTI	PŘECHOD UZAVŘEN	PŘECHOD PO 100m UZAVŘEN, PŘEJDETE NA PROTĚJSÍ STRANU	PŘECHOD PO 30m UZAVŘEN, PŘEJDETE NA PROTĚJSÍ STRANU	CHODNÍK V ULICI ARCHEOLOGICKÁ UZAVŘEN	CHODNÍK UZAVŘEN

Legenda:

- Navržené přechodné dopravní značení
- Stávající dopravní značení
- Zábor komunikace - obnova povrchu
- Směr jízdy (trvalý stav)



Výkres č. 2

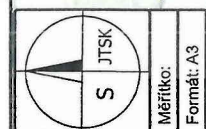

ANZIC 11-01-03