

Návrh DIO:

K_Mrákov, DO, parc.č.884/8 - kNN

Číslo stavby: IV-12-0023947

Technická zpráva

Úvod k dopravně inženýrskému opatření

DIO je zpracováno na stavbu „K_Mrákov, DO, parc.č.884/8 - kNN“ na základě objednávky firmy STEMONT JS s.r.o.

Popis k dopravně inženýrskému opatření

Stavba řeší připojení nového odběrného místa v obci Mrákov. U pozemku parc.č. 4405 bude přerušen stávající kabel NN, který bude pomocí kabelových spojek a nového kabelu zapojen do nové přípojkové skříně typu SS100 umístěné na hranici pozemku parc.č. 884/8. Nový kabel povede po pozemku parc.č. 1650/1, přechod přes komunikaci parc.č. 1650/1 bude proveden překopem.

Při provádění nesmí dojít k ohrožení bezpečnosti silničního provozu, v případě nutnosti bude bezpečnost zajišťována poučenými osobami dle zákona 361/2000 Sb. a prostředky zhotovitele.

Před zahájením prací budou obyvatelé a uživatelé oblasti informováni o rozsahu prací a omezení provozu.

Bude zajištěna bezpečnost pěších.

Harmonogram prací bude před zahájením stavby předložen správnímu úřadu.

Termín: 2-5/2025

Grafická část

Značky jsou zakresleny symbolem tvaru dopravní značky, skutečným označením (dle vyhlášky

č. 294/2015 Sb., Ministerstva dopravy), např. A 12, P 2 a evidenčními čísly.

Závěr

Dopravní značky navržené pro zabezpečení pracovních míst a objízdných tras musí být provedeny v reflexní úpravě. Rozměry značek stanovuje ČSN 01 8020.






místo stavby

49° 24' 3.203" N, 12° 56' 55.497" E

49 4008897N 2 9487442E



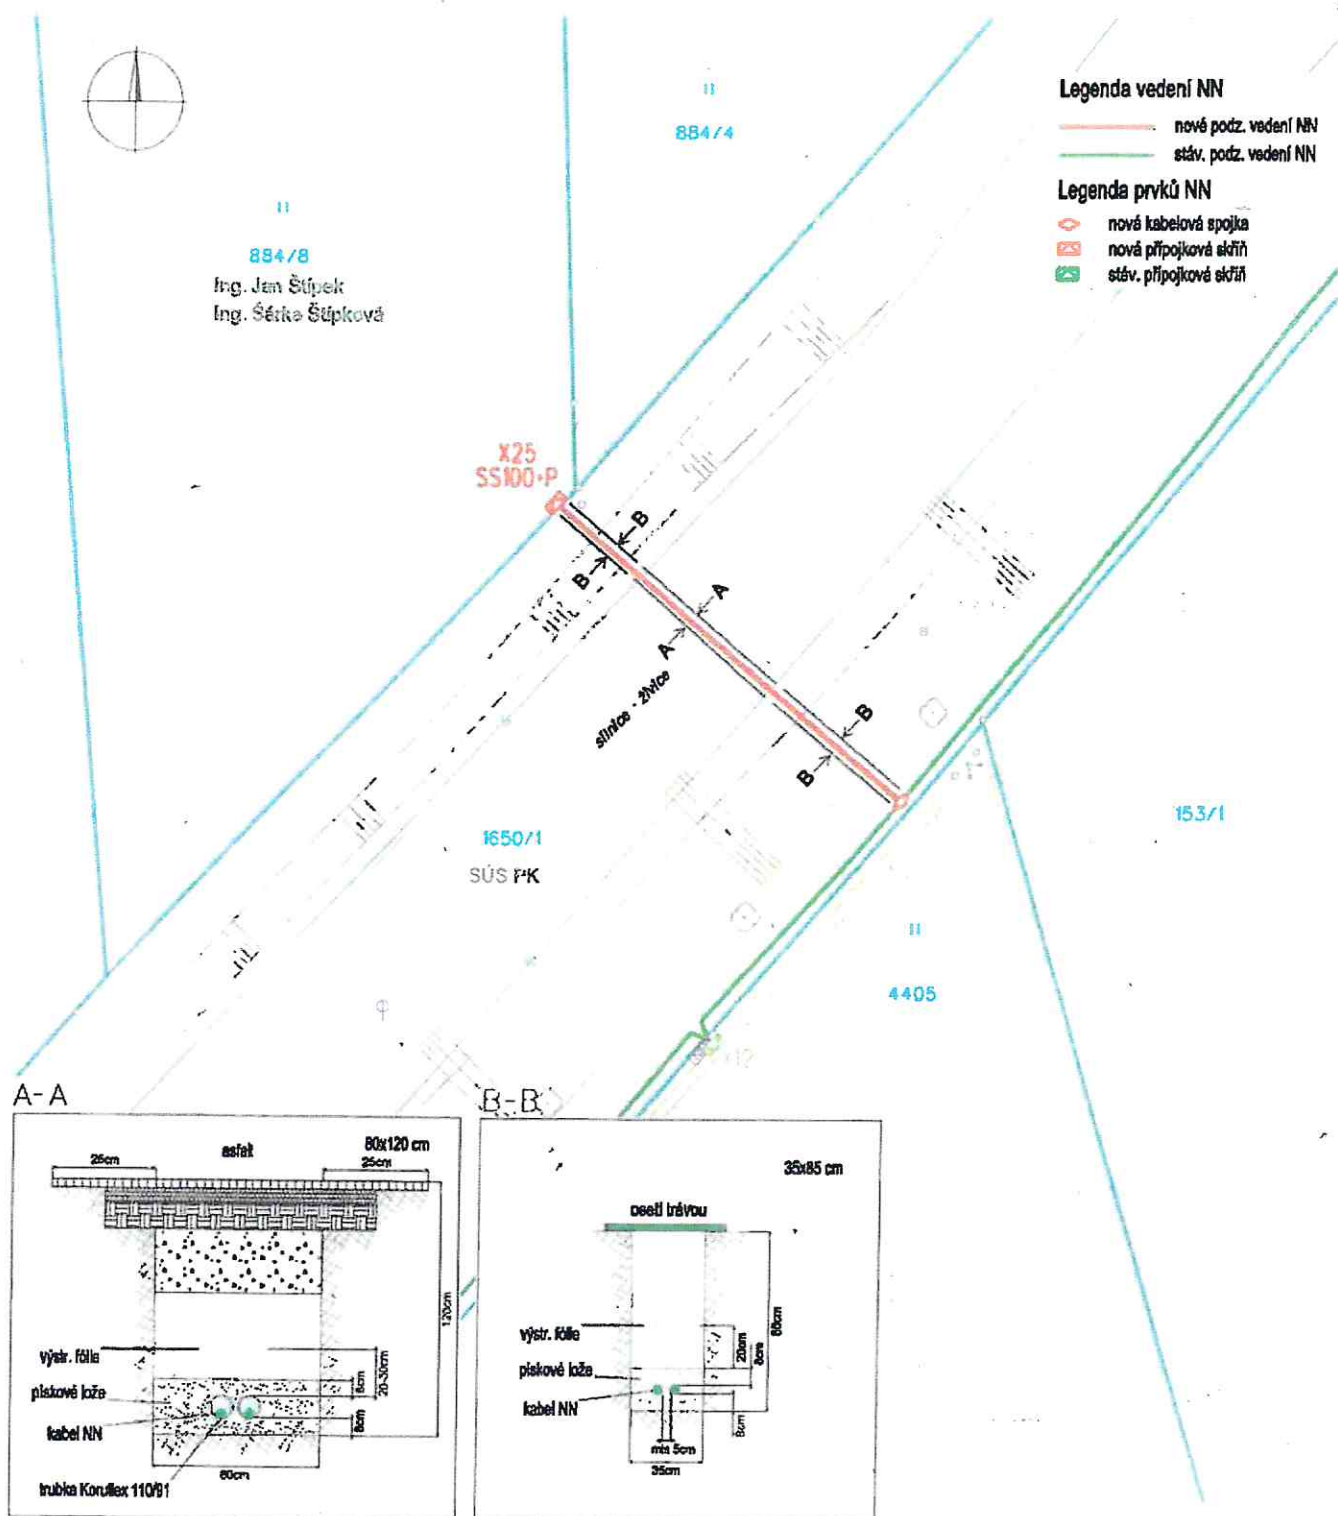

Projektovatel		Zodpovědný Projektant	STEMONT JS s.r.o. Hábitovni 281 346 01 Horšovský Týn	
Ing. Václav Jakubše		Jiří Steinberger		
Kat. území:	Mrákov			
		Souř. systémy	S - JTSK	
Investor:	ČEZ Distribuce, a.s.	Výšk. systémy	B.p.v.	Formát: A4
Číslo stavby:	IV-12-0023947	Stupeň TD:	DŮR	Datum: 8/2024
Název stavby:	K_Mrákov, DO, parc.č.884/8 - kNN			Číslo zakázky: 24119
Název výkresu:	D.2 Montážní výkres			Měřítko: 1:200 Číslo paré