


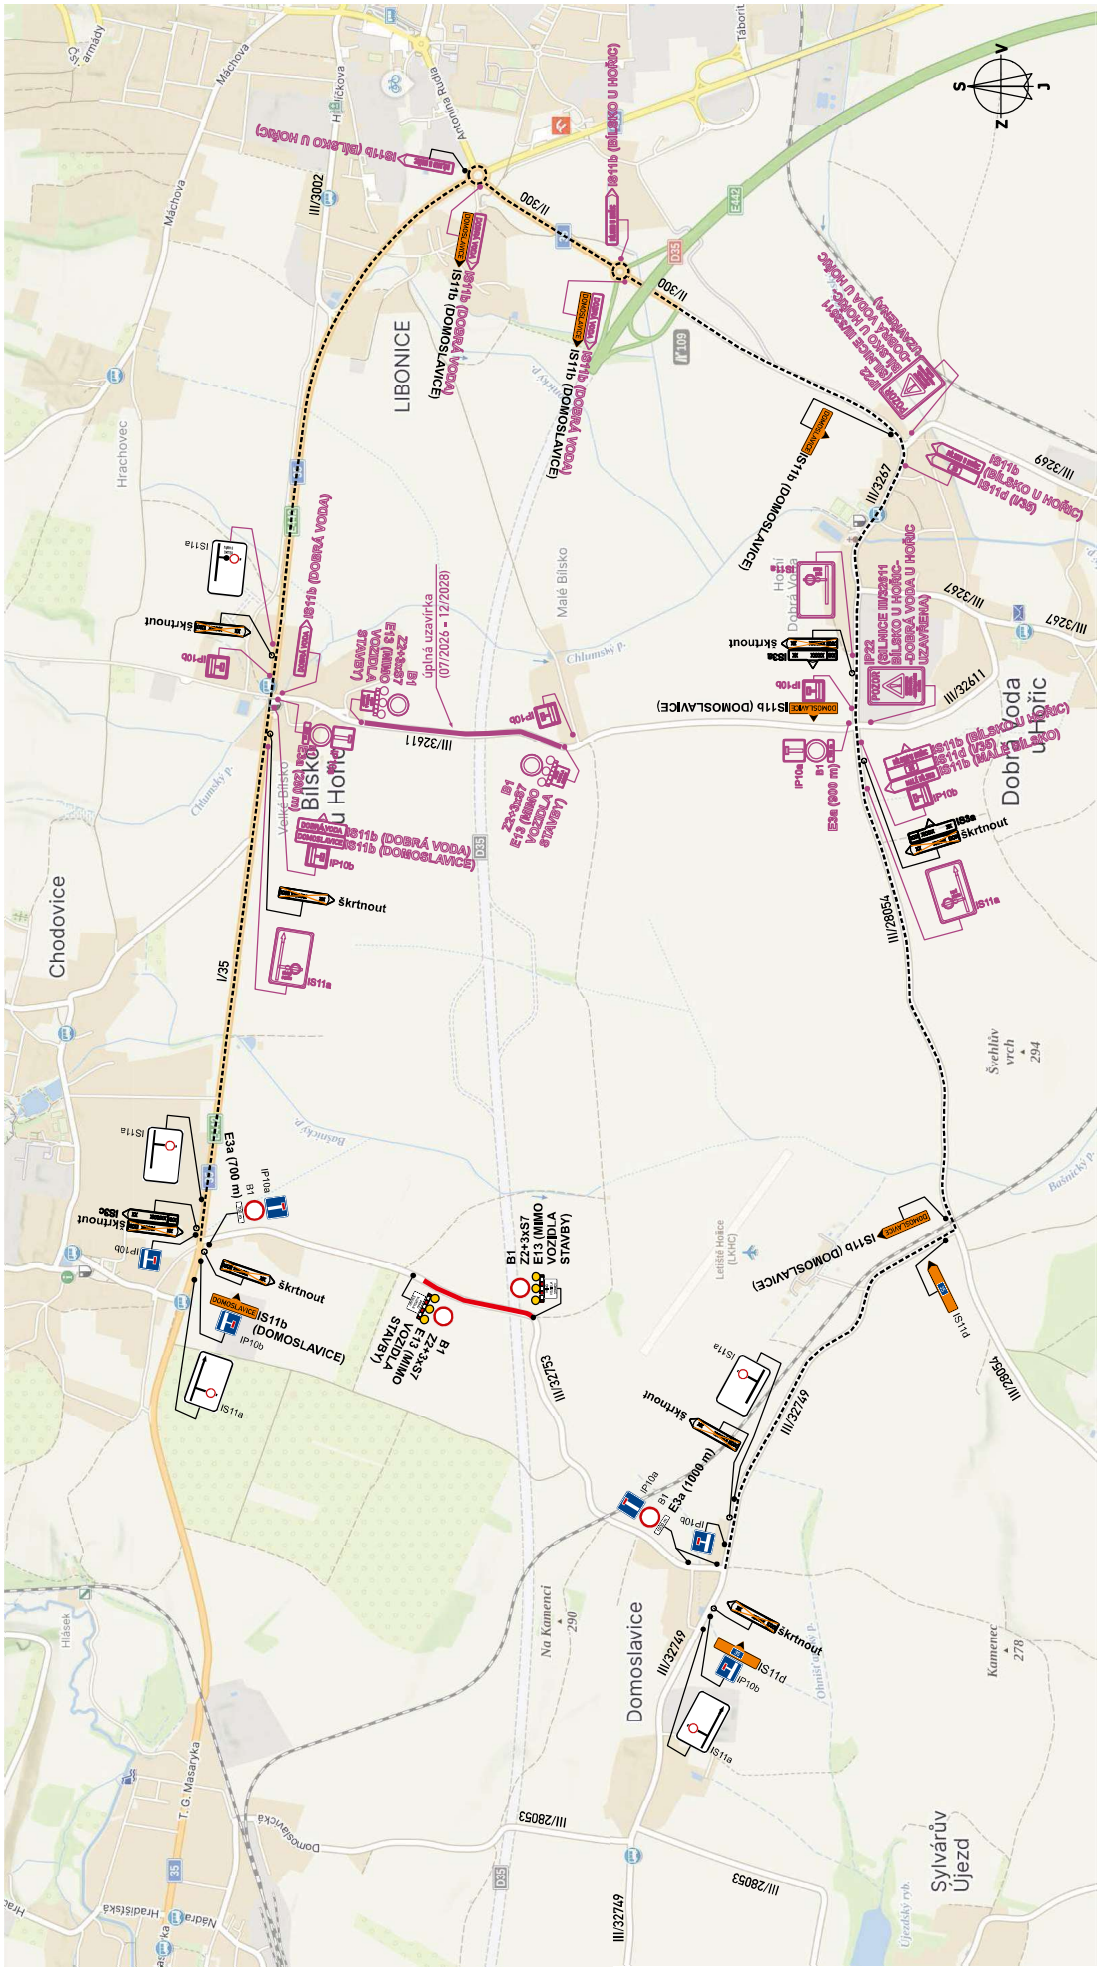

LEGENDA:

- trvalé DZ
- skřtnout
- záběr stavby
- objezdná trasa
- dočasné rušené trvalé DZ
- nové přechodné DZ
- již osazené přechodné DZ v rámci uzavírky silnice č. III/32611

Akce:	D35 Újčice - Hořice		
	(silnice č. III/32753 + III/32611)		
	DOPRAVNÉ - INŽENÝRSKÉ OPATŘENÍ		
Název listu:	Situační		
Vypracoval:	Michal Třetínský		
Datum:	05/2026		
Formát:	1: A3		

Ověřovací doložka

Změna datového formátu dokumentu v digitální podobě podle § 69a z. č. 499/2004 Sb.

Subjekt, který změnu datového formátu provedl:

POLICIE ČESKÉ REPUBLIKY
Krajské ředitelství policie Královéhradeckého kraje
územní odbor, dopravní inspektorát
Balbínova 24
Jičín

Datum vyhotovení:

23.07.2026 09:02

Jméno a příjmení osoby, která změnu datového formátu provedla:

por. Tomáš Foff, DiS.

Zajišťovací prvek:

bez zajišťovacího prvku

Výsledek ověření:

Přítomnost a platnost / neplatnost elektronického podpisu / značky / pečeti / časového razítka byla provedena a výsledek ověření je součástí ověřovací doložky.

Původní datový formát dokumentu

PDF [application/pdf]